


ПЛАН ГРАНИЦ ПУБЛИЧНОГО СЕРВИТУТА
Публичный сервитут для объекта «КТПН 10/0,4 кВ с ЛЭП 10 кВ»

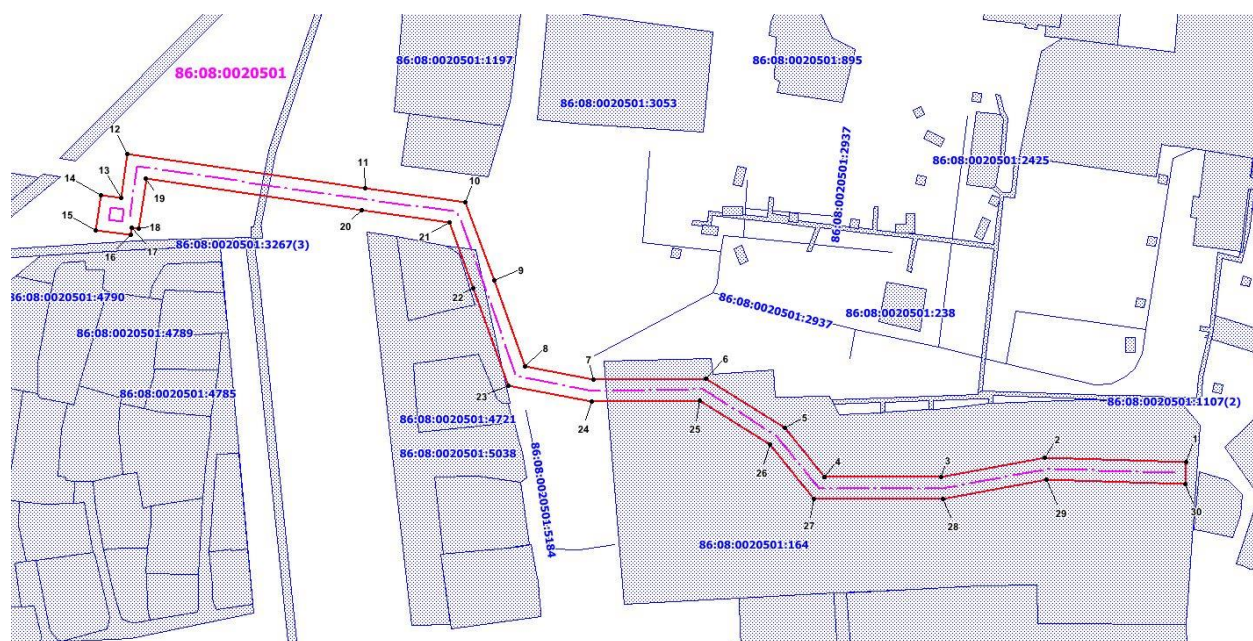

Масштаб 1:15 000

Условные обозначения:

●1 – характерная точка границ публичного сервитута

— - границы публичного сервитута

— - границы земельных участков по сведениям ЕГРН

— - границы КТПН 10/0,4 кВА

— - границы ЛЭП 10 кВ

86:03:0051712 – номер кадастрового квартала

86:03:0051712:71 – кадастровый номер земельных участков по сведениям ЕГРН

Дата 26 июня 2024 года