

**Муниципальное средство массовой информации
органов местного самоуправления сельского поселения Сингапай**

СИНГАПАЙСКИЙ ВЕСТНИК

17.07.2020

№ 23

**СОВЕТ ДЕПУТАТОВ СЕЛЬСКОГО ПОСЕЛЕНИЯ СИНГАПАЙ
РЕШЕНИЕ**

17.07.2020 № 102

О внесении изменений в решение Совета депутатов от 11.10.2017 № 186
«Об утверждении Порядка назначения и проведения опроса граждан в сельском поселении Сингапай»

В соответствии с Федеральным законом от 06.10.2003 № 131-ФЗ «Об общих принципах организации местного самоуправления в Российской Федерации», Уставом сельского поселения Сингапай, Совет депутатов сельского поселения

РЕШИЛ:

1. Внести следующие изменения в решение Совета депутатов от 11.10.2017 № 186 «Об утверждении Порядка назначения и проведения опроса граждан в сельском поселении Сингапай»:

- в пунктах 2.1, 2.2 раздела 2 приложения к решению Совета депутатов слова «ХМАО-Югры» заменить на слова «Ханты-Мансийского автономного округа – Югры».

2. Настоящее решение подлежит официальному опубликованию (обнародованию) в бюллетене «Сингапайский вестник» и вступает в силу после официального опубликования (обнародования).

Глава сельского поселения
В.Ю. Куликов

**АДМИНИСТРАЦИЯ СЕЛЬСКОГО ПОСЕЛЕНИЯ СИНГАПАЙ
ПОСТАНОВЛЕНИЕ**

15.07.2020 № 189

Об утверждении документации по планировке территории
товарищества собственников недвижимости «Сингапай» НЦБПО «БО»

В соответствии с Градостроительным кодексом Российской Федерации, Федеральным законом от 06.10.2003 № 131-ФЗ «Об общих принципах организации местного самоуправления в Российской Федерации», протокола товарищества собственников недвижимости «Сингапай» НЦБПО «БО» №2 от 02.03.2020г., на основании заявления председателя товарищества собственников недвижимости «Сингапай» НЦБПО «БО» от 13.07.2020

ПОСТАНОВЛЯЮ:

1. Утвердить проект планировки и проект межевания территории товарищества собственников недвижимости «Сингапай» НЦБПО «БО» (далее – ТСН «Сингапай» НЦБПО «БО») в отношении земельного участка с кадастровым номером 86:08:0020301:1390, площадью 384413 кв.м. расположенного по адресу: Ханты-Мансийский автономный округ – Югра, Нефтеюганский район, ТСН «Сингапай» НЦБПО «БО» (приложение).

2. Направить в Комитет по градостроительству администрации Нефтеюганского района (Крышлов Д.В.) для размещения материалов документации по планировке территории ТСН «Сингапай» НЦБПО «БО» в информационной системе обеспечения градостроительной деятельности Нефтеюганского района.

3. Настоящее постановление подлежит опубликованию в бюллетене «Сингапайский вестник» и размещению на официальном сайте органов местного самоуправления сельского поселения Сингапай.

4. Контроль за выполнением постановления оставляю за собой.

Глава сельского поселения
В.Ю. Куликов

Приложение
К постановлению администрации
сельского поселения Сингапай
от 15.07.2020 № 189



Центр
Проектно-Изыскательских Работ

РОССИЙСКАЯ ФЕДЕРАЦИЯ
ХАНТЫ-МАНСИЙСКИЙ АВТОНОМНЫЙ ОКРУГ - ЮГРА
Общество с ограниченной ответственностью «Центр ПИР»

СРО №01-И-№0413-3 от 21 января 2014г.

**ПРОЕКТ ПЛАНИРОВКИ И ПРОЕКТ МЕЖЕВАНИЯ
ТЕРРИТОРИИ ТОВАРИЩЕСТВА
СОБСТВЕННИКОВ НЕДВИЖИМОСТИ “СИНГАПАЙ
” НЦБПО “БО”**

**ПРОЕКТ ПЛАНИРОВКИ ТЕРРИТОРИИ
ОСНОВНАЯ ЧАСТЬ (УТВЕРЖДАЕМАЯ ЧАСТЬ)**

1-20-ППиМТ-01

Том 1

г. Нефтеюганск 2020

РОССИЙСКАЯ ФЕДЕРАЦИЯ
ХАНТЫ-МАНСИЙСКИЙ АВТОНОМНЫЙ ОКРУГ - ЮГРА
Общество с ограниченной ответственностью «Центр ПИР»

СРО №01-И-№0413-3 от 21 января 2014г.

**ПРОЕКТ ПЛАНИРОВКИ И ПРОЕКТ МЕЖЕВАНИЯ
ТЕРРИТОРИИ ТОВАРИЩЕСТВА
СОБСТВЕННИКОВ НЕДВИЖИМОСТИ “СИНГАПАЙ
” НЦБПО “БО”**

**ПРОЕКТ ПЛАНИРОВКИ ТЕРРИТОРИИ
ОСНОВНАЯ ЧАСТЬ (УТВЕРЖДАЕМАЯ ЧАСТЬ)**

Положение о размещении объектов капитального строительства
федерального, регионального или местного значения

1-20-ППиМТ-01

Том 1

ген директор



Болдарев Д.В.

г. Нефтеюганск 2020

Содержание тома

Обозначение	Наименование	Примечание
1-20-ППиМТ-01-С	Содержание тома 1	2
1-20-ППиМТ-01-СД	Состав проекта планировки проекта межевания территории	4
1-20-ППиМТ-01-ТЧ	Текстовая часть	5
1-20-ППиМТ-01-ГЧ	Графическая часть	

Взам. инв. №	Подл. и дата							1-20-ППиММ-01-С		
		Изм.	Кол.уч.	Лист	Ледок.	Подп.	Дата			
Инв. № подл.		Разработал	Болдарев Д.В				Содержание тома 1	Стадия	Лист	Листов
		Проверил	Габдрахманов И					ПП	1	1
		Н.Контр.						 Центр Проектно-Исследовательских Работ		
		Директор	Болдарев							

Состав отчетной технической документации

Но-мер тома	Обозначение	Наименование	Приме-чание
1	1-20-ППиПМ-01	Проект планировки территории Основная часть (утверждаемая часть)	
2	1-20-ППиПМ-02	Проект планировки территории Материалы по обоснованию проекта планировки территории	
3	1-20-ППиПМ-03	Проект межевания территории Основная часть (утверждаемая часть)	
4	1-20-ППиПМ-04	Проект планировки территории Материалы по обоснованию проекта планировки территории	

Взам. инв. №	Подл. и дата	1-20-ППиМТ-01-СД									
		Изм.	Кол.уч.	Лист	Ледок.	Подп.	Дата				
Инв. № подл.	Разработал		Болдарев Д.В.						Стадия	Лист	Листов
	Проверил		Габдрахманов И						ПП	1	1
	Н.Контр.					Состав проекта планировки и проекта межевания территории					
	Директор		Болдарев								

Оглавление

Оглавление.....	4
1 Введение.....	5
2 Положение о характеристиках планируемого развития территории, о плотности и параметрах застройки территории, о характеристиках объектов капитального строительства.....	5
2.1 Планируемые к размещению объекты капитального строительства, плотности застройки, данные о предельно допустимых минимальных и максимальных параметрах застройки территории	5
2.2 Виды разрешенного использования земельных участков и объектов капитального строительства для территориальных зон	7
2.2 Характеристика планируемого развития территории.....	9
3 Положения об очередности планируемого развития территории.....	9
4 Основные технико-экономические показатели проекта планировки	10
5 Чертеж проекта планировки. Красные линии масштаб 1:2000	12
6 Чертеж проекта планировки территории. Границы существующих и планируемых элементов планировочной структуры М 1:100 Лист 1.....	13
7 Чертеж проекта планировки территории. Границы существующих и планируемых элементов планировочной структуры М 1:100 Лист 2.....	14
8 Чертеж проекта планировки территории. Границы существующих и планируемых элементов планировочной структуры М 1:100 Лист 3.....	15
9 Чертеж проекта планировки территории. Границы зон планируемого размещения объектов капитального строительства.....	16
10 Приложение 1	17

Взам. инв. №	Подп. и дата							1-20-ППиМТ-01-ТЧ		
		Изм.	Кол.уч.	Лист	№док.	Подп.	Дата			
Инв. № подл.		Разработал	Болдарев Д.В				Текстовая часть проекта межевания территории	Стадия	Лист	Листов
		Проверил	Габдрахманов и					ПМ	1	38
		Н.Контр.						 Центр Проектно-Изыскательских Работ		
		Директор	Болдарев							

1 Введение

Проект планировки территории СОБСТВЕННИКОВ НЕДВИЖИМОСТИ “СИНГАПАЙ ” НЦБПО “БО” разработан в отношении земельного участка с кадастровым номером 86:08:0020301:1390, находящегося в кадастровом квартале 86:08:0020501. Адрес (местоположение): Местоположение установлено относительно ориентира, расположенного за пределами участка. Почтовый адрес ориентира: Ханты-Мансийский автономный округ - Югра, Нефтеюганский район, п.Сингапай, СОК "Сингапай". Согласно выписка из Единого государственного реестра недвижимости об объекте недвижимости приложение № 1.

Проект планировки территории в границах территории собственников недвижимости “Сингапай” НЦБПО “БО”(далее – проект планировки территории) выполнен для выделения элементов планировочной структуры, установления параметров планируемого развития элементов планировочной структуры.

Состав и содержание проекта планировки территории устанавливаются Градостроительным кодексом РФ, законами и иными нормативными правовыми актами Ханты-Мансийского автономного округа – Югры.

Настоящее положение о размещении объектов капитального строительства федерального, регионального или местного значения, представляет собой текстовую и графическую части проекта планировки территории, подлежащего утверждению.

2 Положение о характеристиках планируемого развития территории, о плотности и параметрах застройки территории, о характеристиках объектов капитального строительства

2.1 Планируемые к размещению объекты капитального строительства, плотности застройки, данные о предельно допустимых минимальных и максимальных параметрах застройки территории

На проектируемой территории не планируются к размещению объекты капитального строительства федерального, регионального и местного значения.

Проектными решениями предлагается размещение жилых домов с приусадебными участками с учётом сформированных земельных участков на территории товарищества собственников недвижимости “СИНГАПАЙ ” НЦБПО “БО”. Сложившиеся кварталы индивидуальной жилой застройки проектом предлагается сохранить.

Плотность застройки в соответствии с Генеральному плану сельского поселения Сингапай (утв. от 16.11.2018 № 18

Наименование территорий	п. Сингапай	
	Площадь, га	Доля, %
<i>Общая площадь земель в границе населённого пункта, в том числе:</i>	<i>810,57</i>	<i>100</i>
Зона застройки жилыми домами	43,88	5,4
Общественно-деловая зона	10,05	1,2

Взам. инв. №	Подп. и дата	Инв. № подл.							Лист
			01-20-ППиМТ-01-ТЧ						1
Изм.	Кол.уч.	Лист	№ док.	Подп.	Дата				

Наименование территорий	п. Сингапай	
	Площадь, га	Доля, %
Зона транспортной инфраструктуры	51,70	6,4
Производственная зона	81,90	10,1
Иная производственная зона (добыча пол. ископаемых)	5,50	0,7
Зона инженерной инфраструктуры	7,00	0,9
Зона рекреационного назначения	207,53	25,6
Зона природного ландшафта	0,00	0,0
Зона лесов	106,48	13,1
Зона объектов физической культуры и массового спорта	1,15	0,1
Зона для ведения садового и дачного хозяйства	223,53	27,6
Сельскохозяйственного использования	31,98	3,9
Зона кладбищ	0,00	0,0
Зона специального назначения (скотомогильник)	0,00	0,0
Зона водных объектов	39,87	4,9

Согласно Правилами землепользования и застройки сельского поселения Сингапай (утв. от 30.01.2019 № 28)

№ п.	Кодовое обозначение территориальных зон (наименование муниципального образования)	Градостроительные регламенты территориальных зон (наименование муниципального образования)						
		S min, (га)	S max, (га)	Отступ min, (м)	Этаж min, (ед.)	Этаж max, (ед.)	Процент застройки min,	Процент застройки max,
1	Жилые зоны							
1.1	Зона застройки индивидуальными жилыми домами и ведения личного подсобного хозяйства (Ж1)	0,04	0,15	3	1	3	10	60

Согласно СП 53.13330.2019

Минимальные расстояния до границ соседнего участка должны быть

- от садового (или жилого) дома – 3 м
- отдельно стоящей хозяйственной постройки (или части садового (жилого) дома) с помещениями для содержания скота и птицы – 4 м
- других хозяйственных построек – 1 м
- стволов высокорослых деревьев - 3 м, среднерослых -2 м
- кустарника – 1 м

Минимальные расстояния между постройками должны быть, м

- от садового дома или жилого дома до душа, отдельно стоящей бани (сауны), надводной уборной – 8 м

Взам. инв. №	
Подп. и дата	
Инв. № подл.	

Изм.	Кол.уч.	Лист	Нодок.	Подп.	Дата	01-20-ППиМТ-01-ТЧ	Лист
							2

- от колодца до надворной уборной и компостного устройства – 8 м

- На территории ведения садоводства расстояние от окон жилых помещений до стен дома хозяйственных построек (сарая, гаража, гаража-стоянки, бани), расположенных на соседних садовых земельных участках, должны быть не менее 4 м. При отсутствии к централизованной канализации расстояния от надводной уборной до стен соседнего дома необходимо принимать не менее 12м, до источника водоснабжения (колодца или артезианской скважины) .

На садовых земельных участках под строения (с отмосткой) следует отводить, не более 30% территории, а с учетом дорожек, площадок и других пространств с твердым покрытием – не более 50%.

Планирование территории следует выполнять согласно СП 53.13330.2019

При планировании размещения объектов строительства необходимо согласовать с владельцами смежных земельных участков.

2.2 Виды разрешенного использования земельных участков и объектов капитального строительства для территориальных зон

№	Наименование территориальной зоны (код территориальной зоны)	Основные виды разрешенного использования земельных участков (Код. Вид разрешенного использования земельного участка – далее ВРИЗУ)	Условно разрешенные виды использования земельных участков (Код. ВРИЗУ)	Вспомогательные виды разрешенного использования земельных участков (Код. ВРИЗУ)

Изм.	Кол.уч.	Лист	Лодок.	Подп.	Дата	01-20-ППиМТ-01-ТЧ	Лист
							3

1	2	3	4	5
1	Жилые зоны			
	Зона застройки индивидуальных жилых домов и ведения личного подсобного хозяйства (Ж1)	Для индивидуального жилищного строительства (2.1) Для ведения личного подсобного хозяйства (2.2) Блокированная жилая застройка (2.3)	Малоэтажная многоквартирная жилая застройка (2.1.1) Объекты гаражного назначения (2.7.1) Обслуживание жилой застройки (2.7) Социальное обслуживание (3.2) Бытовое обслуживание (3.3) Амбулаторно-поликлиническое обслуживание (3.4.1) Дошкольное, начальное и среднее общее образование (3.5.1) Культурное развитие (3.6) Религиозное использование (3.7) Амбулаторное ветеринарное обслуживание (3.10.1) Деловое управление (4.1) Рынки (4.3) Магазины (4.4) Общественное питание (4.6) Гостиничное обслуживание (4.7) Автомобильный транспорт (7.2) Обеспечение внутреннего правопорядка (8.3) Ведение огородничества (13.1) Ведение садоводства (13.2)	Коммунальное обслуживание (3.1) Служебные гаражи (4.9)

Взам. инв. №

Подш. и дата

Инв. № подш.

Изм.	Кол.уч.	Лист	Подок.	Подп.	Дата

01-20-ППиМТ-01-ТЧ

Лист

4

2.2 Характеристика планируемого развития территории

Проектом планировки территории предполагается разместить 463 участков площадью от 400 до 1500 кв.м. с видом разрешенного использования: Для ведение садоводства (код 13.2), 1 земельный общего пользования .

1. Размещение КТПН 6/04 кВ и линии ВЛ
2. Хранения средств пожаротушения и переносной мотопомпы.
3. Проезды и пешеходные дорожки
4. Подземная прокладка трубопроводов (водовод, газопровод)
5. Площадка для кратковременного складирования ТБО

Красные линии. Чертеж красных линий и линий регулирования застройки, выполнен в составе графической части проекта планировки территории. При разработке настоящего проекта планировки территории, линии застройки спроектированы с отступом от красных линий на 3 метра.

Площадь территории в границах проектирования: 384413 кв.м.

Площадь садовых участков (463 участков): 314117 кв.м.

Площадь земельных участков (территорий) общего пользования: 70296 кв.м.

Из них:

Площадь земельных участков под проезды: 69596 кв.м.

Площадь земельного участка под коммунальное обслуживание: 423 кв.м.

3 Положения об очередности планируемого развития территории

Проектом планировки территории предусмотрены следующие этапы развития территории:

- 1) Устройство инженерной инфраструктуры отдельно выделенные участки для установки КТПН 6/04 кВ, Хранения средств пожаротушения и переносной мотопомпы и стояночное место для забора воды из искусственно созданного резервуара (затопленного карьера писка)
- 2) Сети электроэнергетики, газоснабжения, вод обеспечения, планируется разместить в территории улично-дорожной сети.
- 3) Ведение садоводства (осуществление хозяйственной деятельности, связанной с выращиванием многолетних плодовых и ягодных культур, винограда, и иных многолетних культур).

Взам. инв. №	
Подш. и дата	
Инв. № подш.	

Изм.	Кол.уч.	Лист	№ док.	Подп.	Дата

01-20-ППиМТ-01-ТЧ

Лист

5

4 Основные технико-экономические показатели проекта планировки

№ п/п	Наименование показателей	Единица измерения	Современное состояние	Расчетный срок
1	ТЕРРИТОРИЯ			
	Общая площадь в границах проектирования в том числе:	кв.м	384413	384413
1.1		%	100	100
1.1.1	Зона сельскохозяйственного назначения	кв.м	314117	314117
		%	82	82
1.2	Зона транспортной инфраструктуры	кв.м	70394	70394
		%	18	18
	В том числе:			
1.2.1	Улично-дорожной сети	кв.м	69694	69694
1.2.2	Прочие территории общего пользования	кв.м	-	700
2	Транспортная инфраструктура			
2.1	Протяженность улично-дорожной сети	м		
2.2	Территория под озеленение	кв.м		
2.3	Территория под коммунальное обслуживание	кв.м		
3	Инженерная инфраструктура			
3.1	Электроснабжение			
3.1.1	Потребление электроэнергии	Кол- во потребителей	кВт	За 1 месяц кВт
	Кол-во участков (потребление приборов из расчета 3 человек)	463	186	86118
	Уличное освещение (кол – во столбов освещения)	50	20	1000
	И того			87118
3.1.2	Протяженность сетей линии электропередач			7333 метра
3.1.3	КТПН 6\04 кВ			(400 кВ)
4	Газоснабжение			
	Потребитель энергии	Кол- во потребителей		За 1 год

Взам. инв. №	
Подп. и дата	
Инв. № подл.	

Изм.	Кол.уч.	Лист	№ док.	Подп.	Дата

01-20-ППиМТ-01-ТЧ

Лист


6

4.1	Дом площадью 120 м2	463	2200	1018600
4.2	Протяженность сетей газоснабжения			6615 метра
5	Водоснабжение			
	Потребитель энергии	Кол- во потребителей	Литров в сутки	
5.1	Кол-во участков (потребление приборов из расчета 4 человек)	463	111120	
5.2	Протяженность водоснабжения			7329 метров

Взам. инв. №	
Подп. и дата	
Инв. № подл.	

Изм.	Кол.уч.	Лист	№док.	Подп.	Дата

01-20-ППиМТ-01-ТЧ

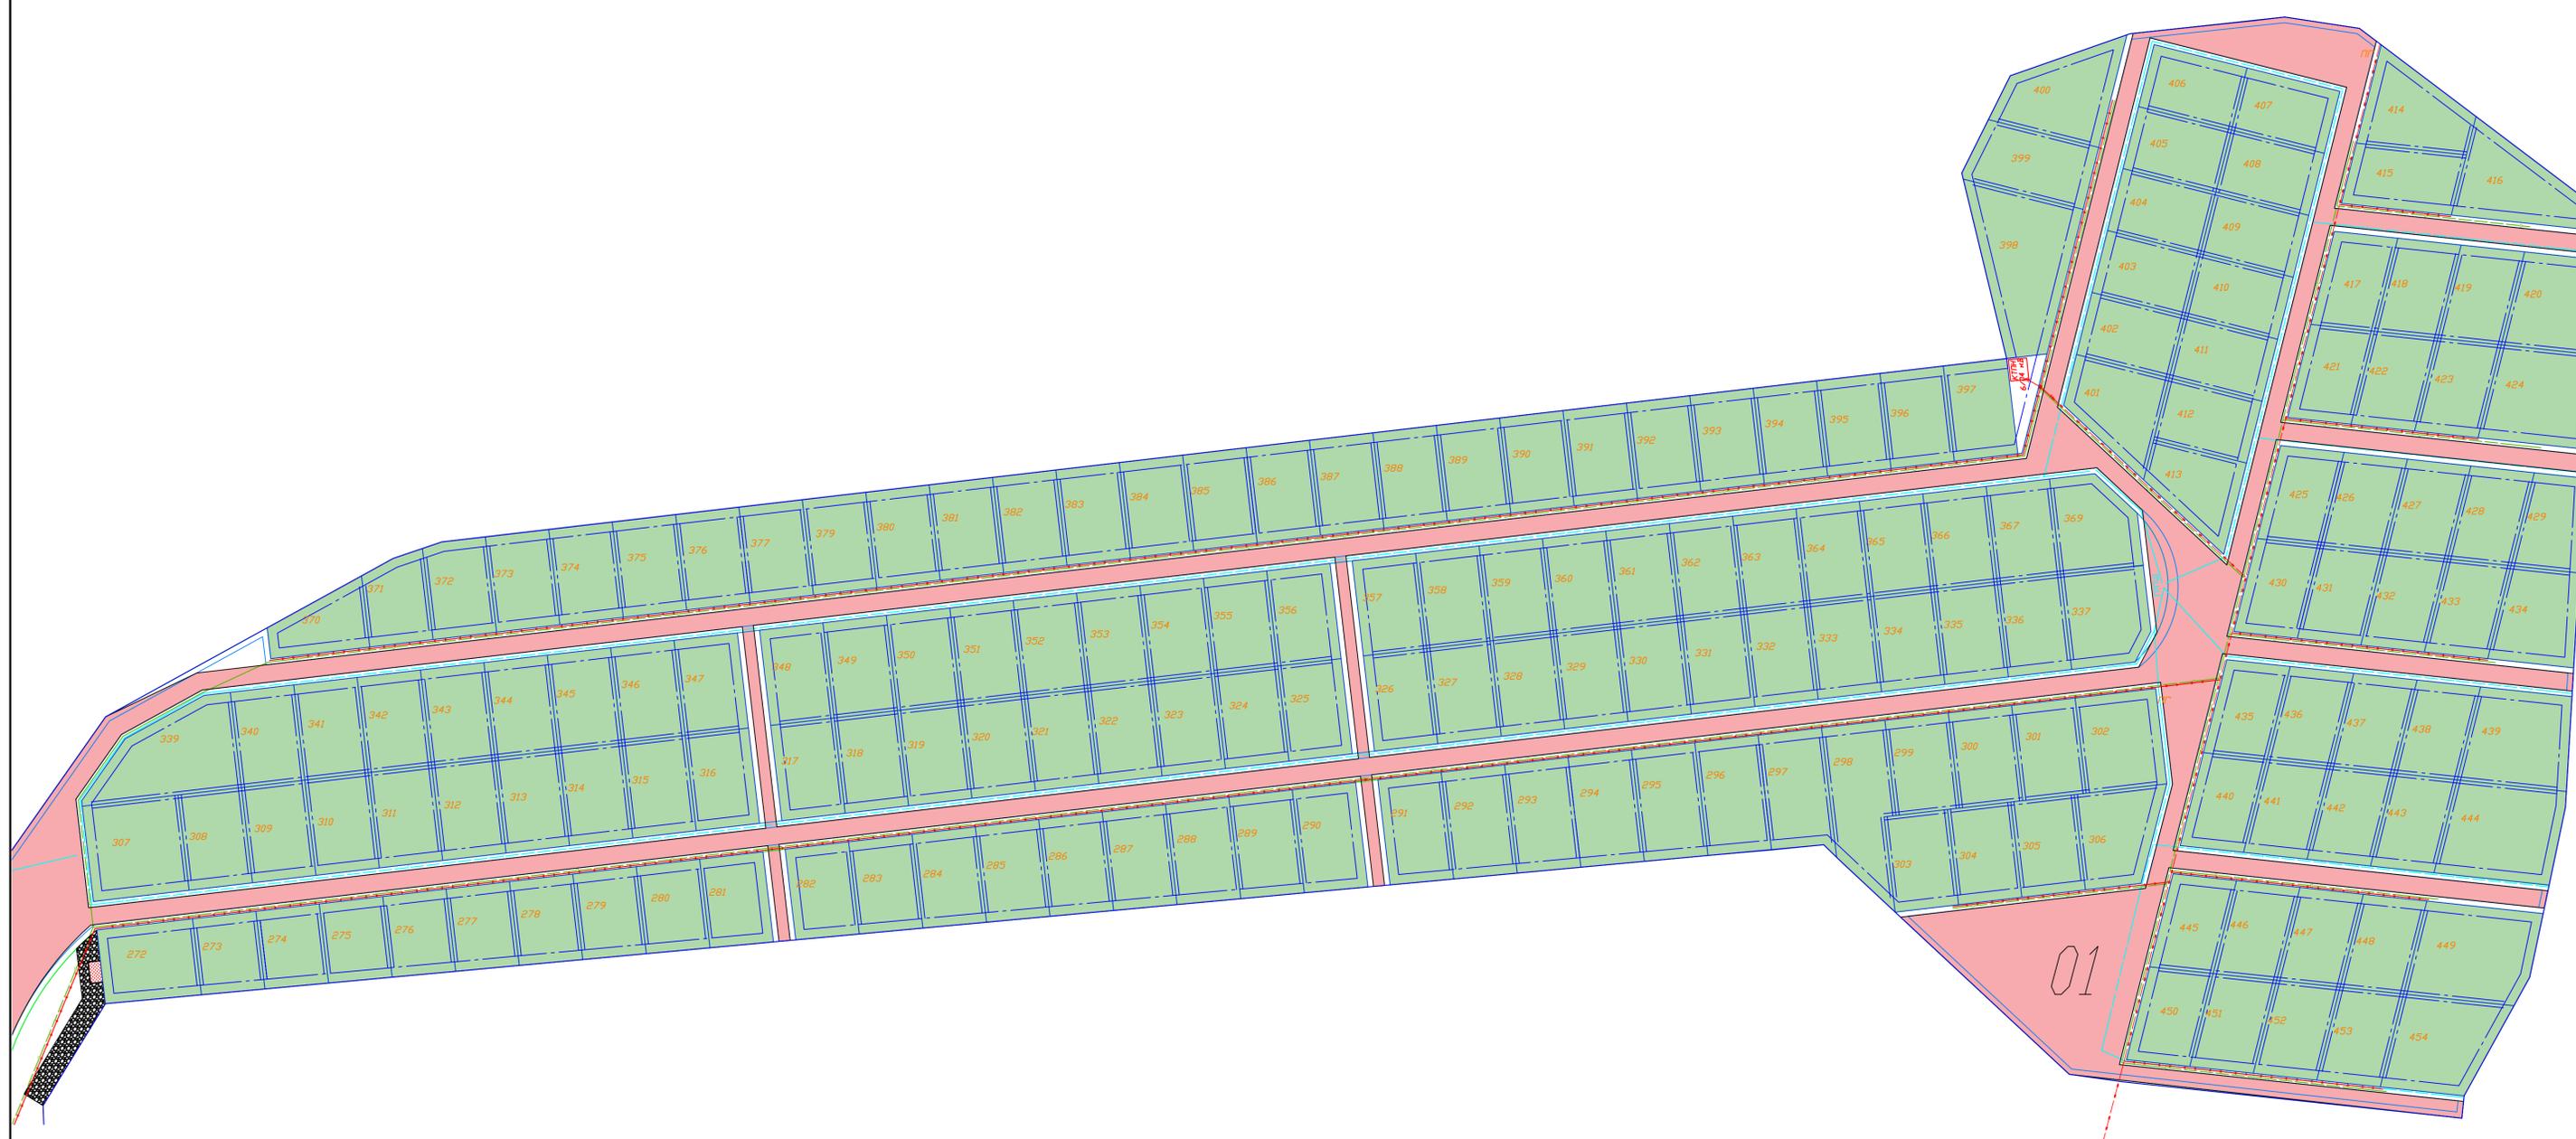

УСЛОВНЫЕ ОБОЗНАЧЕНИЯ
ГРАНИЦЫ ПЛАНИРУЕМЫХ ЭЛЕМЕНТОВ ПЛАНИРОВОЧНОЙ СТРУКТУРЫ

- Элемент планировочной структуры
- Зона сельскохозяйственного назначения
- Зона транспортной инфраструктуры
- Граница земельного участка установленная в соответствии с федеральным законодательством, включенная в ГКУ
- Зона планируемого размещения объектов капитального строительства
- СНТ Электрон
- СНТ Связист
- Водовод подземный
- Газопровод
- ВЛ 0.4 кВ
- ВЛ 6 кВ


01

Номер планировочного квартала

1

Условный номер земельного участка

Примечание
Общая площадь земельного участка проектирования 38,9 Га

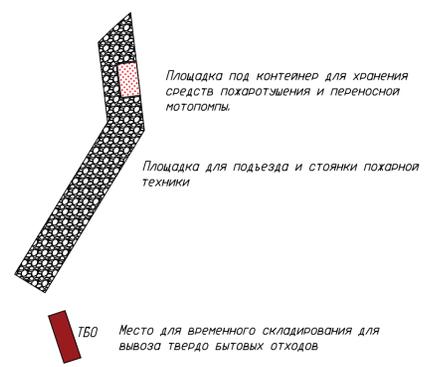

1-20-ПЛИМТ-01-ГЧ				
Проект планировки и проект межевания территории собственников недвижимости "Сингапай" НЦБПО "БО"				
Изм.	Кол.	Лист	Изд.	Подпись
Разработал	Волгарев			
ХМАО - Югра, Нефтеюганский район ТСН "Сингапай" НЦБПО "БО"			Стация	Лист
Четверть проекта планировки территории. Границы существующих и планируемых элементов планировочной структуры М 1:1000			ПП	1
			Листов	3
ООО ЦентрПИР СРО N 01-И-NO413-03				
ISP без полей А1 (841,00 x 594,00 мм)				


Согласовано
Имя, И. подл., Подпись и дата
Взнос инв.

Инв. № подл. Подпись и дата
 Взам. инв. №
 Дата



УСЛОВНЫЕ ОБОЗНАЧЕНИЯ
ГРАНИЦЫ ПЛАНИРУЕМЫХ ЭЛЕМЕНТОВ ПЛАНИРОВОЧНОЙ СТРУКТУРЫ

- | | | | |
|--|---|--|-------------------|
| | Элемент планировочной структуры | | СНТ Электрон |
| | Зона сельскохозяйственного назначения | | СНТ Связист |
| | Зона транспортной инфраструктуры | | Водовод подземный |
| | Граница земельного участка установленная в соответствии с федеральным законодательством, включенная в ГКУ | | Газопровод |
| | Зона планируемого размещения объектов капитального строительства | | Вл 0.4 кВ |
| | Номер планировочного квартала | | Вл 6 кВ |
| | Условный номер земельного участка | | |

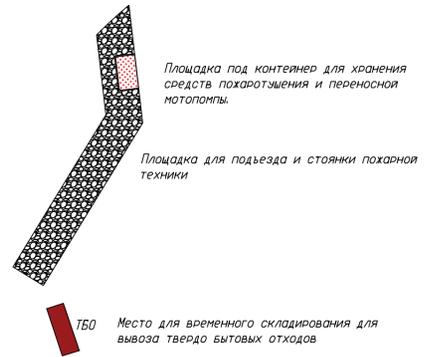


Примечание
Общая площадь земельного участка проектирования 38,9 Га

1-20-ПЛИМТ-01-ГЧ			
Проект планировки и проект межевания территории собственников недвижимости "Сингапай" НЦБПО "БО"			
Изм.	Кол-во	Лист	Издок
Разработал	Болдарев		
ХМАО - Югра, Нефтеюганский район ТСН "Сингапай" НЦБПО "БО"		Стадия	Лист
Четверть проекта планировки территории. Границы смежных и планируемых элементов планировочной структуры М 1:1000		ПП	2
		Листов	3
		ООО "ЦентПир"	
		СРО N 01-И-00413-03	
ИСП без полей А1 (594,00 x 841,00 мм)			


01

1

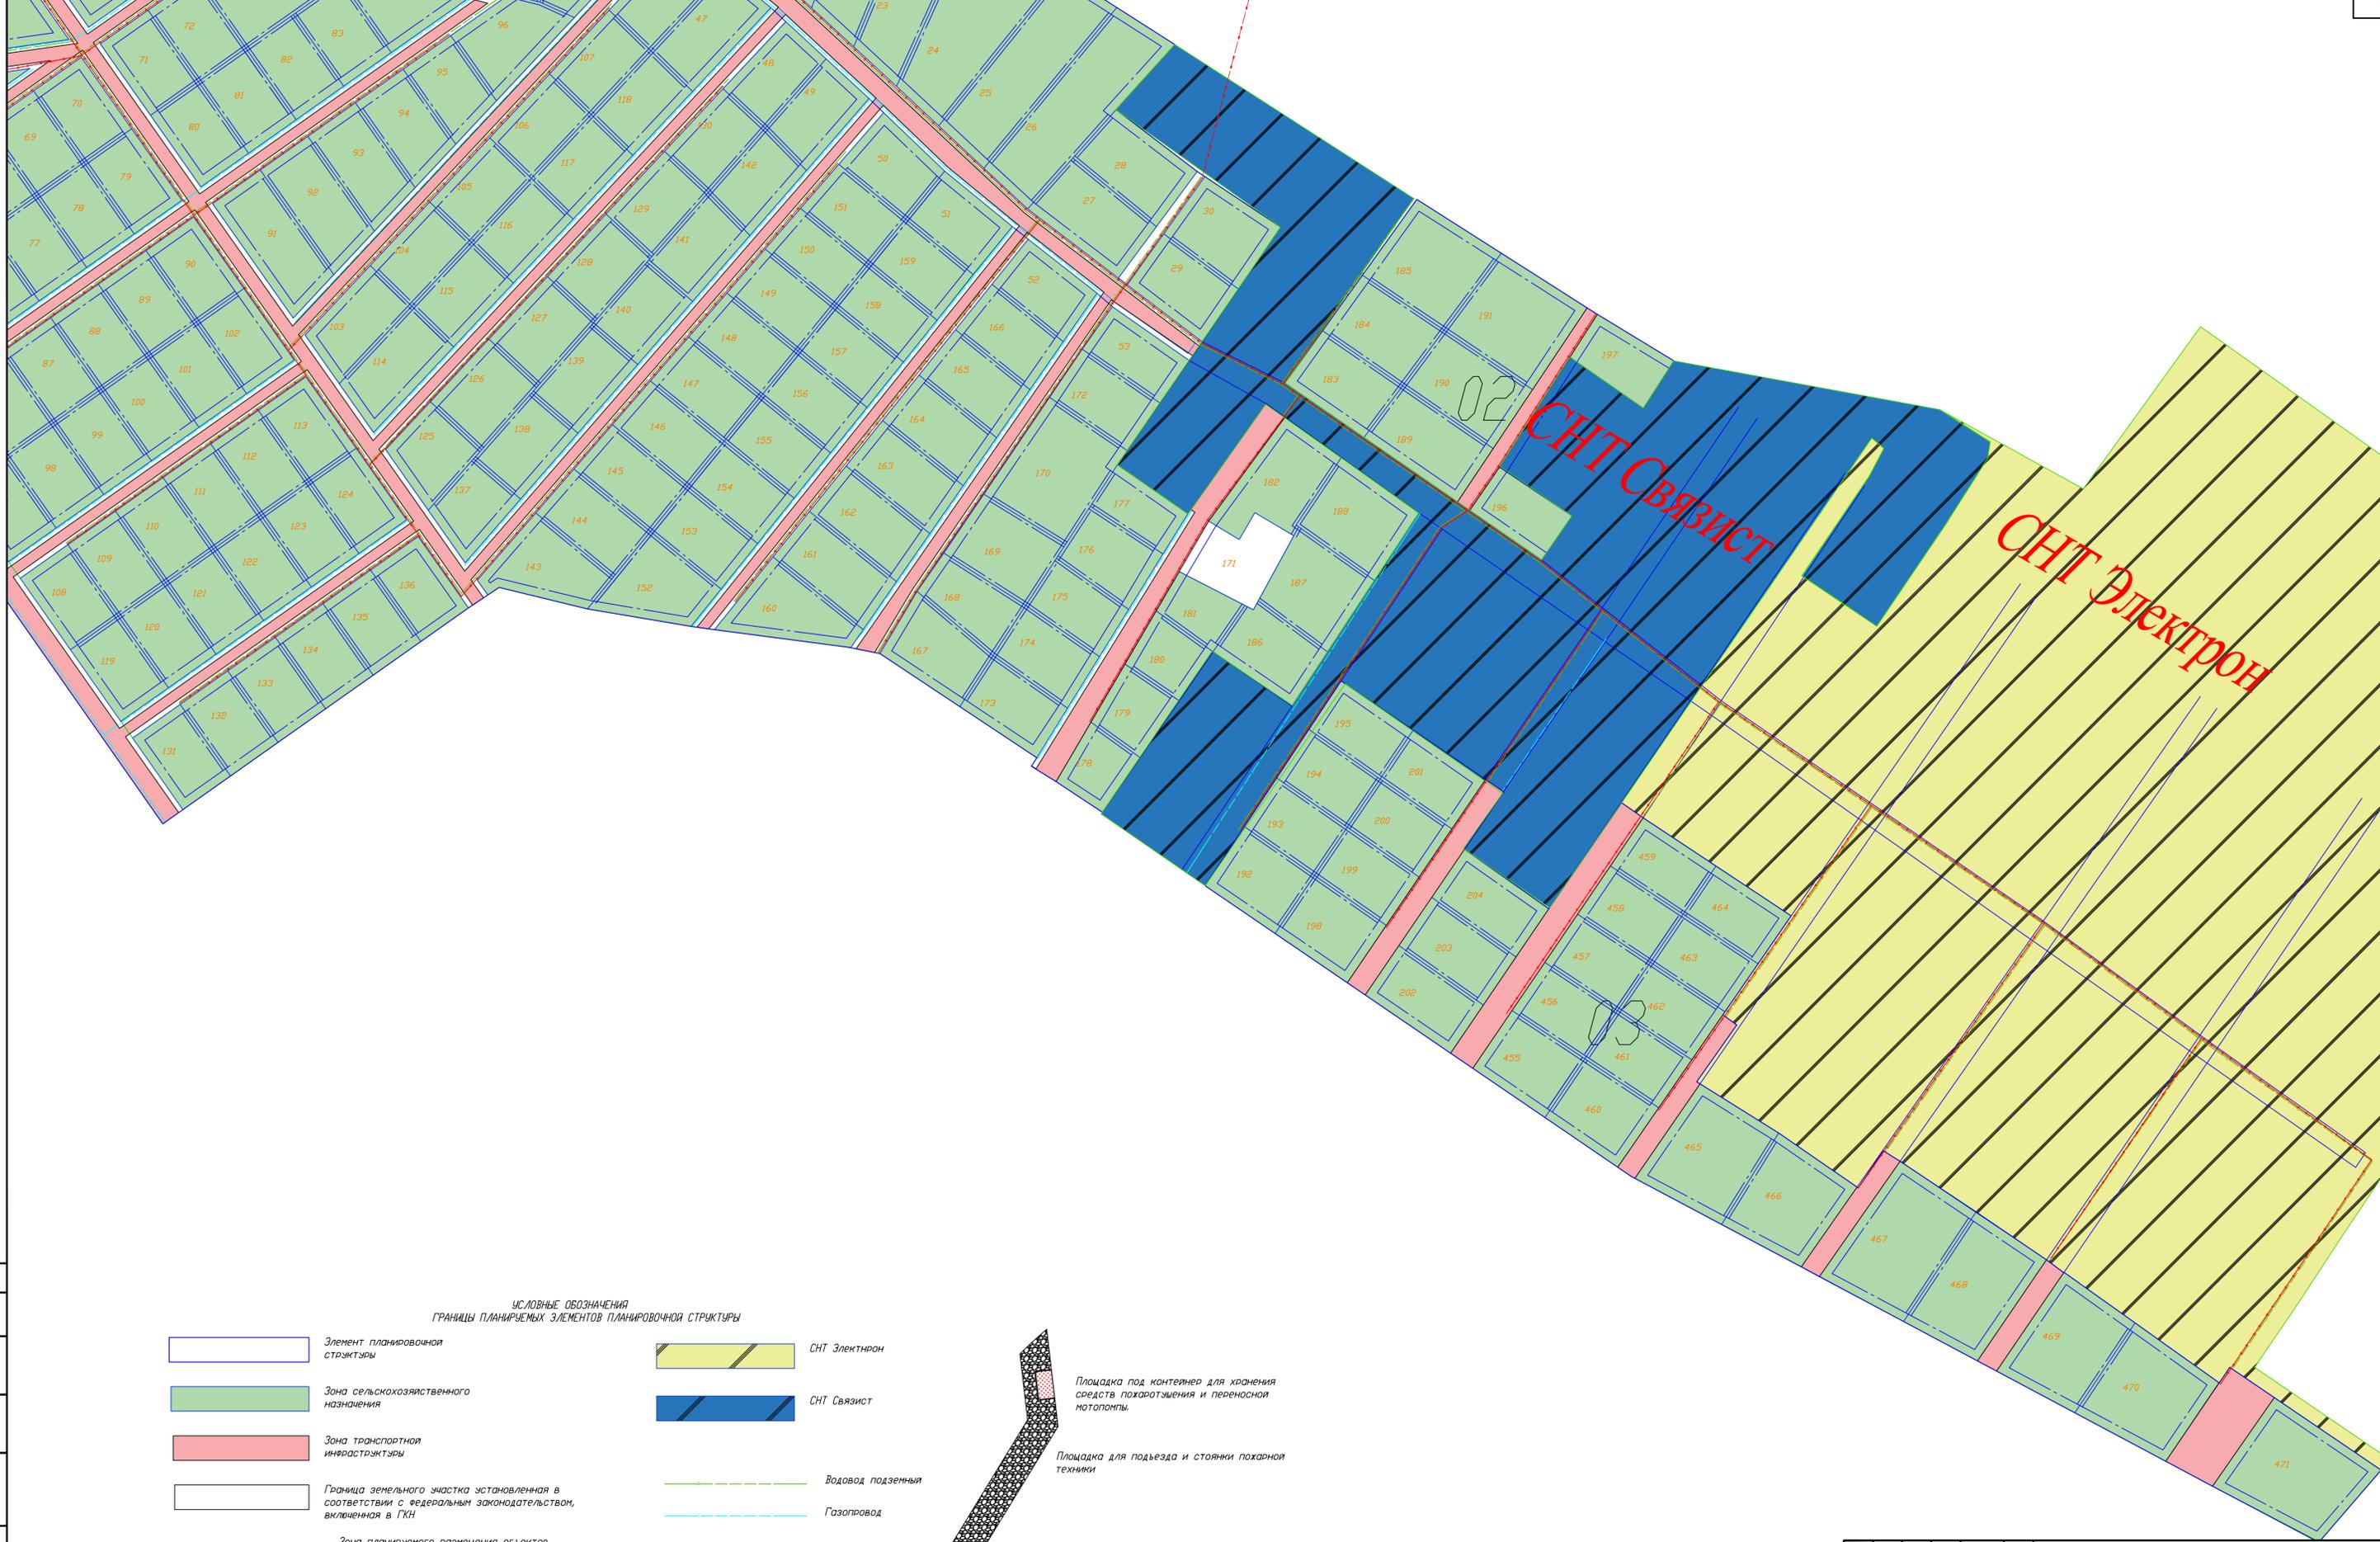

УСЛОВНЫЕ ОБОЗНАЧЕНИЯ
ГРАНИЦЫ ПЛАНИРУЕМЫХ ЭЛЕМЕНТОВ ПЛАНИРОВОЧНОЙ СТРУКТУРЫ

- | | | | |
|--|---|--|-------------------|
| | Элемент планировочной структуры | | СНТ Электрон |
| | Зона сельскохозяйственного назначения | | СНТ Связист |
| | Зона транспортной инфраструктуры | | Водовод подземный |
| | Граница земельного участка установленная в соответствии с федеральным законодательством, включенная в ГКН | | Газопровод |
| | Зона планируемого размещения объектов капитального строительства | | Вл 0,4 кВ |
| | Вл 6 кВ | | Вл 6 кВ |

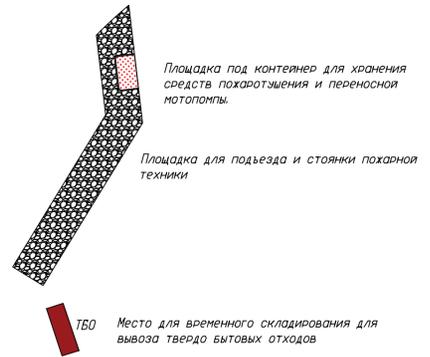

01

1








Номер планировочного квартала

Условный номер земельного участка

Общая площадь земельного участка проектирования 38,9 Га

Примечание

				1-20-ПЛИМТ-01-ГЧ		
				Проект планировки и проект межевания территории собственников недвижимости "Сингапай" НЦБПО "БО"		
Изм.	Кол-во	Лист	Имя	Подпись	Дата	
Разработал	Волдарев					
				ХМАО - Югра, Нефтеюганский район ТСН "Сингапай" НЦБПО "БО"	Стадия	Лист
				Четверть проекта планировки территории. Границы существующих и планируемых элементов планировочной структуры М 1:1000	ПП	3
				ООО "ЦентерПИР"	Листов	3
				СРО N 01-И-NO413-03		
ISD без полей А1 (841,00 x 594,00 мм)						

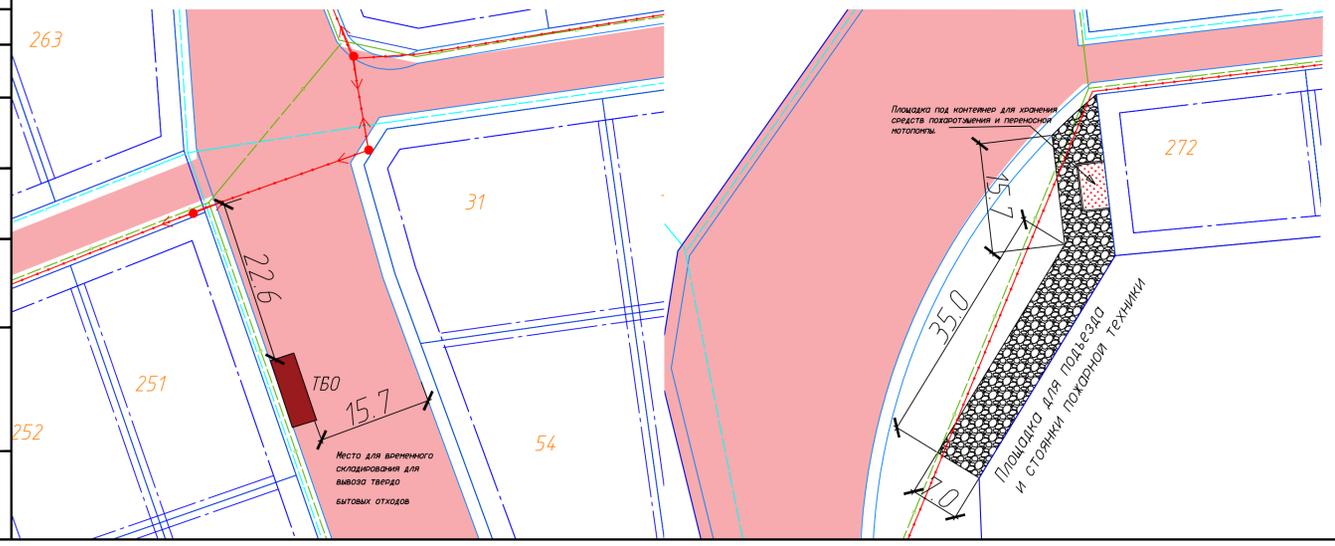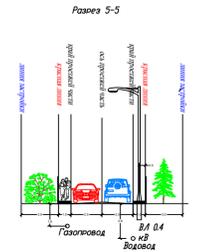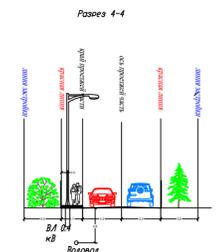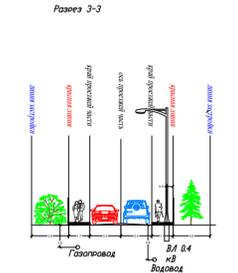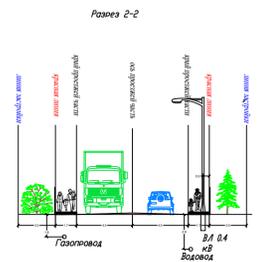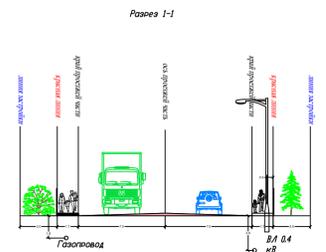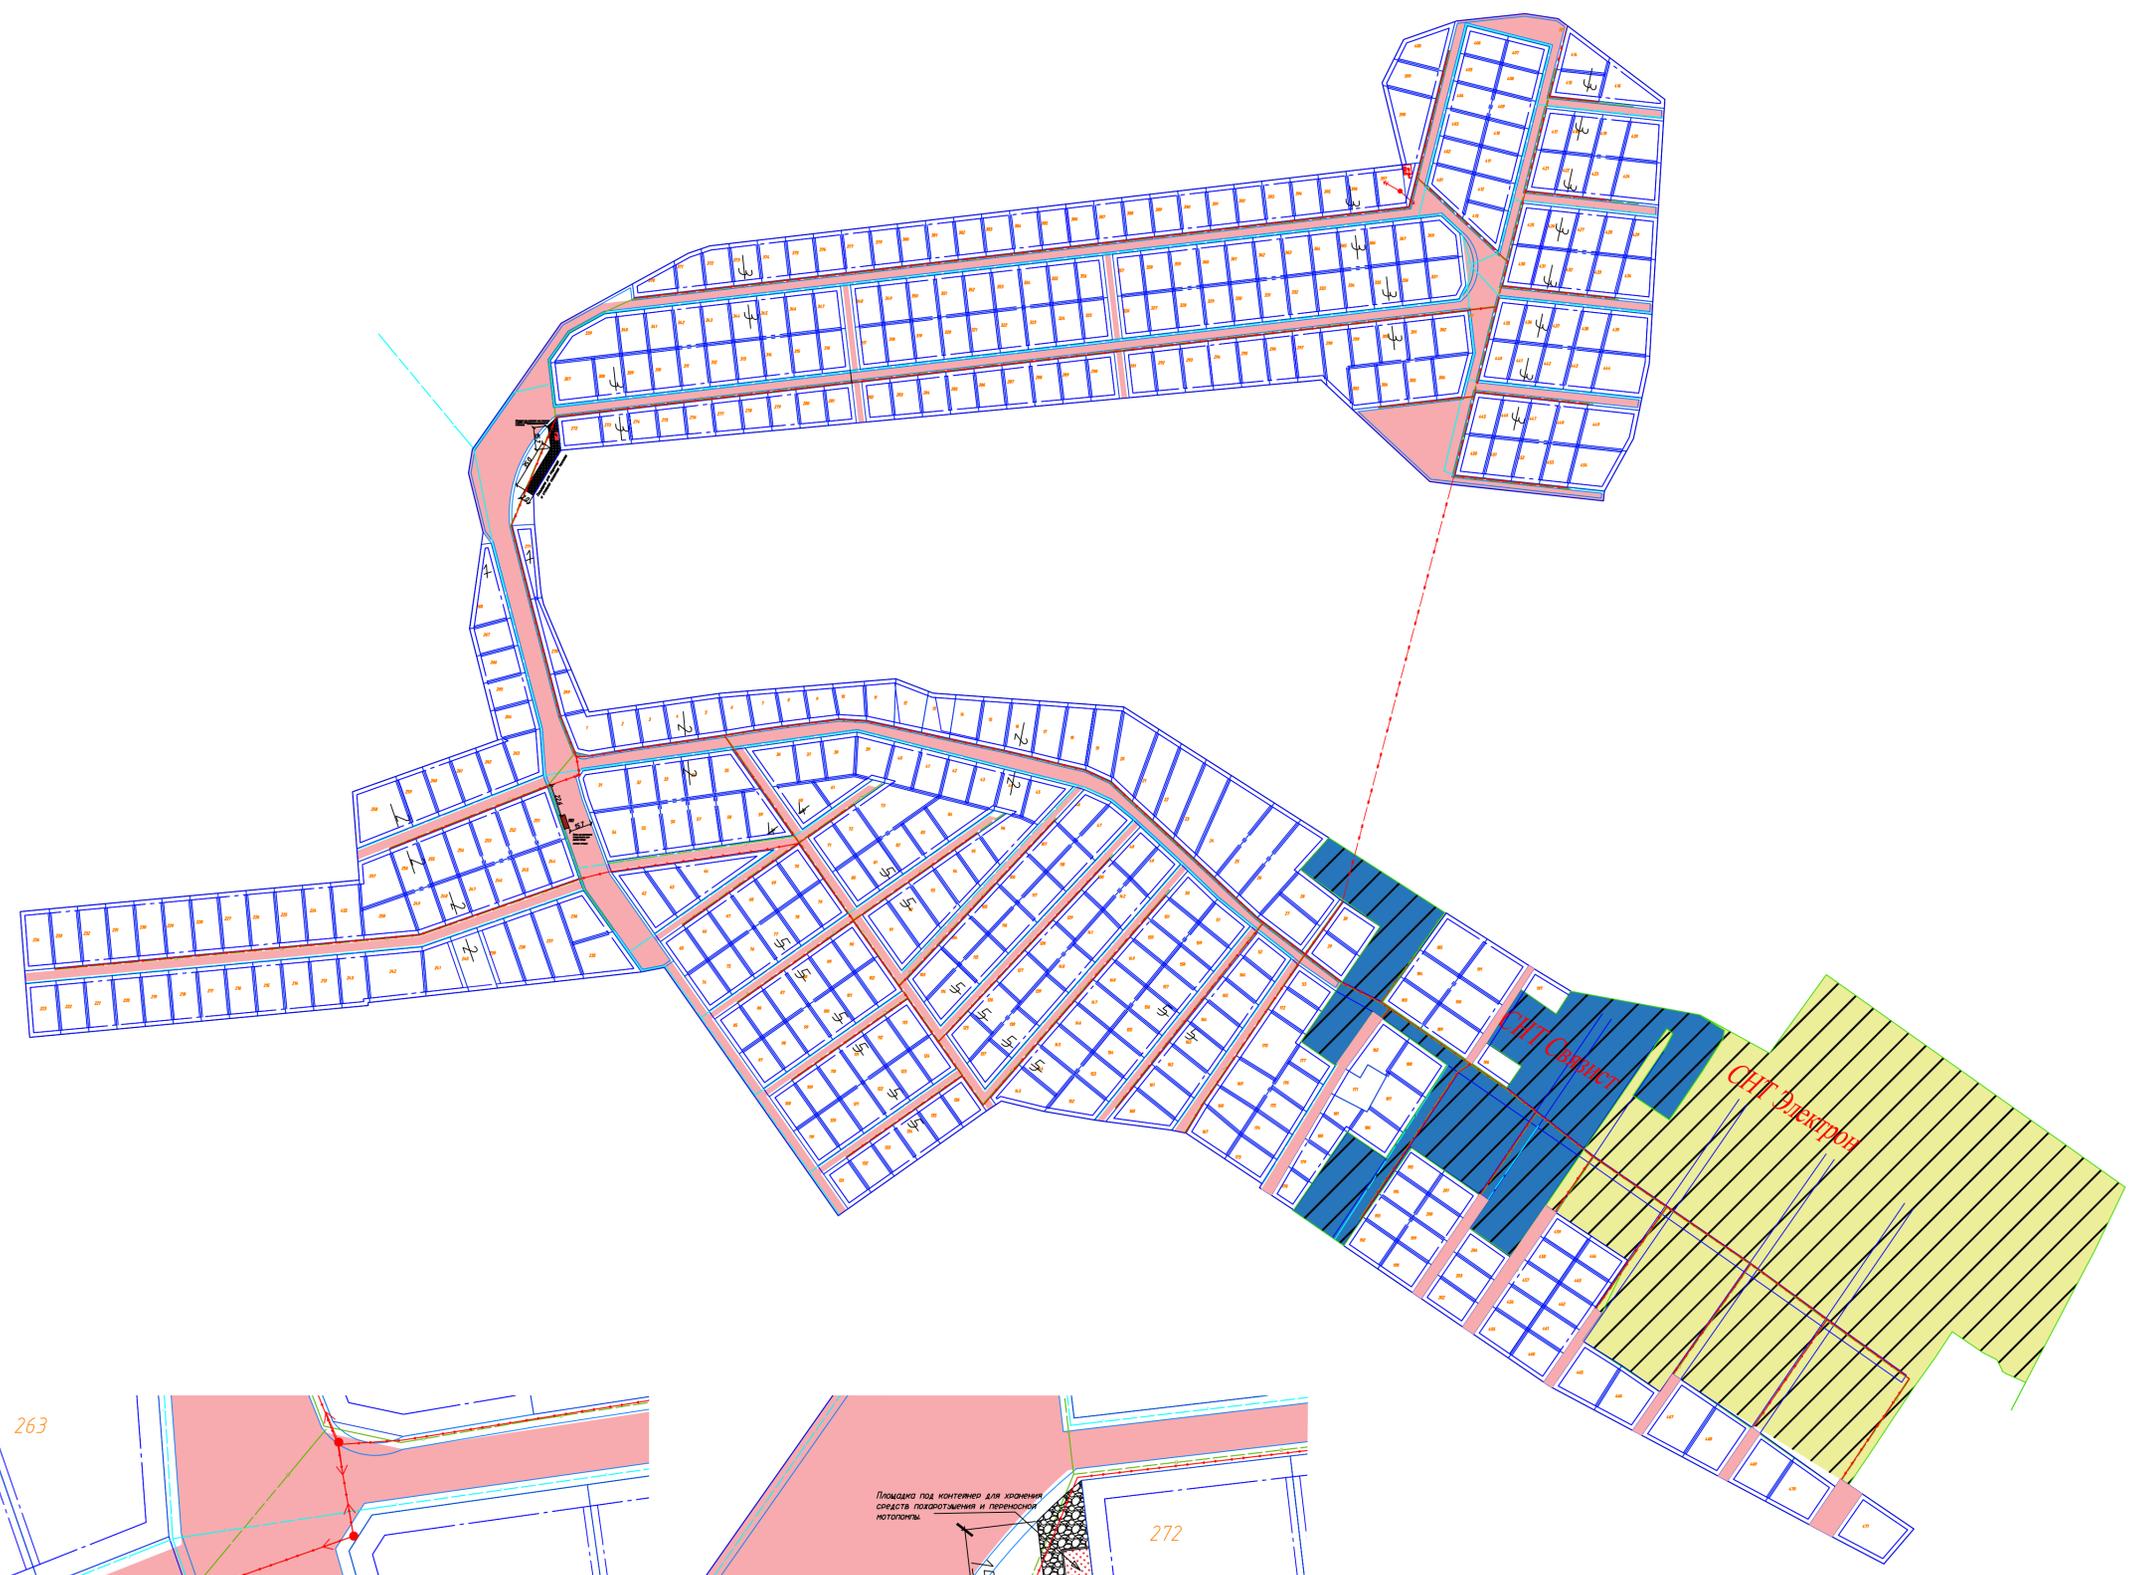

ИСКЛЮЧ. ОБОЗНАЧ. ГРАНИЦ

- Граница зонирования территории
- Зона инженерно-технического назначения
- Зона транспортной инфраструктуры
- Граница земельного участка, установленная в соответствии с инженерными записками, актами и ГПЗ
- Зона планируемого размещения объектов капитального строительства
- Иные планируемые границы
- Исходный номер земельного участка

ИСКЛЮЧ. ОБОЗНАЧ. ГРАНИЦ

- ОГТ Электроин
- ОГТ Сварка
- Линии подстанции
- Газопровод
- ВЛ 0,4 кВ
- ВЛ 6 кВ

Планировка

- Общая площадь земельного участка планирования 389 Га

Площадка под контейнер для хранения средств пожаротушения и переносной аппаратуры.

Площадка для парковки и стоянки пожарной техники.

Место для вывешивания складированной для вывоза твердых бытовых отходов.

				1-20-ППИМТ-01-ГЧ		
Проект планировки и проект межевания территории собственников недвижимости "Сингапай" НЦБПО "БО"						
Изм.	Колуч.	Лист	Исток	Подпись	Дата	
Разработал	Болдырев					
				Стация	Лист	Листов
				ПП	1	
				Чертеж проекта планировки территории. Границы зон планируемого размещения объектов капитального строительства		
				ООО ЦентрПИР СРО 01-И-00413-03		
ISO без полей А1 (84,100 x 594,00 мм)						

ПРОТОКОЛ собрания N 2

Общего собрания учредителей Товарищества собственников недвижимости
«Сингапай

огородник» ЦБПО «БО»

поселок Сингапай, Нефтеюганский район

" 2 " марта 2020г.

Время начала собрания 13-00

Время окончания собрания 14-00

180 учредителя (членов)

Всего присутствовало 134 чел.

Кворум — более 50 %

ПОВЕСТКА ДНЯ:

1. Вопрос сбора денег на восстановление дороги после зимы отсыпка песком ям и отсыпка щебнем.
2. Решение собрания о необходимости проектирования и межевания территории товарищества собственников недвижимости «Сингапай» НЦБПО «БО» для приватизации земельных участков. Стоимость работ по проектированию и межеванию разделить на всех членов товарищества.

1. Слушали: члена кооператива Круц С.Г., о распутице и после таяния снега дорогу необходимо восстанавливать. Решили использовать на это членские взносы.

Голосовали: За - 134

Против - 0

Воздержались - 0

2. Слушали: Егорова А.В. о необходимости разработки документации по проектированию и межеванию территории товарищества, для оформления участков в собственность. Ответственный за оформление документов Егоров А.В.

Голосовали: За - 134 .

Против - 0

Воздержались - 0

Председатель собрания _____ Егоров А.В.

Секретарь собрания _____ Миронова В.С.



ПРОТОКОЛ собрания N 3

Общего собрания учредителей Товарищества собственников недвижимости
«Сингапай огородник» ЦБПО «БО»

поселок Сингапай,
Нефтеюганский район

" 10 " июля 2020г.

Время начала собрания 13-00
Время окончания собрания 14-00

454 учредителя (членов)

Всего присутствовало 334 чел.

Кворум — более 50 %

ПОВЕСТКА ДНЯ:

1. Рассмотрение проекта планировки и проекта межевания территории товарищества собственников недвижимости «Сингапай » НЦБПО «БО» о правильном решении принятых в разработанной проектной документации.

1.Слушали : члена председателя товарищества Егорова А.В., Решили утвердить разработанные проекты общим собранием членов ТСН «Сингапай » НЦБПО «БО» и направить документацию в районную администрацию на утверждение.

Голосовали :За- 334

Против-0


Воздержались-0


2.Слушали: Егорова А.В. о необходимости разработки документации по проектированию и межеванию территории товарищества, для оформления участков в собственность. Ответственный за оформление документов Егоров А.В.

Голосовали: За - 334 .

Против - 0

Воздержались - 0

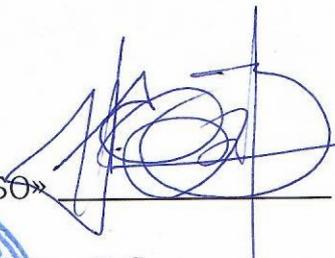Председатель ТСН «Сингапай » НЦБПО «БО»  Егоров А.В.

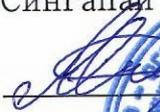Секретарь собрания  Миронова В.С.



РОССИЙСКАЯ ФЕДЕРАЦИЯ
ХАНТЫ-МАНСИЙСКИЙ АВТОНОМНЫЙ ОКРУГ - ЮГРА
Общество с ограниченной ответственностью «Центр ПИР»

СРО №01-И-№0413-3 от 21 января 2014г.

**ПРОЕКТ ПЛАНИРОВКИ И ПРОЕКТ МЕЖЕВАНИЯ
ТЕРРИТОРИИ ТОВАРИЩЕСТВА
СОБСТВЕННИКОВ НЕДВИЖИМОСТИ “СИНГАПАЙ
” НЦБПО “БО”**

**ПРОЕКТ МЕЖЕВАНИЯ ТЕРРИТОРИИ
ОСНОВНАЯ ЧАСТЬ (УТВЕРЖДАЕМАЯ ЧАСТЬ)**

1-20-ППиМТ-03

Том 3

РОССИЙСКАЯ ФЕДЕРАЦИЯ
ХАНТЫ-МАНСИЙСКИЙ АВТОНОМНЫЙ ОКРУГ - ЮГРА
Общество с ограниченной ответственностью «Центр ПИР»

СРО №01-И-№0413-3 от 21 января 2014г.

**ПРОЕКТ ПЛАНИРОВКИ И ПРОЕКТ МЕЖЕВАНИЯ
ТЕРРИТОРИИ ТОВАРИЩЕСТВА
СОБСТВЕННИКОВ НЕДВИЖИМОСТИ “СИНГАПАЙ
” НЦБПО “БО”**

**ПРОЕКТ МЕЖЕВАНИЯ ТЕРРИТОРИИ
ОСНОВНАЯ ЧАСТЬ (УТВЕРЖДАЕМАЯ ЧАСТЬ)**

1-20-ППиМТ-03

Том 3

ген директор

Болдарев Д.В.

г. Нефтеюганск 2020

Содержание тома

Обозначение	Наименование	Примечание
1-20-ППиМТ-03-С	Содержание тома 1	2
1-20-ППиМТ-03-СД	Состав проекта планировки проекта межевания территории	4
1-20-ППиМТ-03-ТЧ	Текстовая часть	5
1-20-ППиМТ-03-ГЧ	Графическая часть	

Взам. инв. №	Подл. и дата							1-20-ППиПМ-С			
Инв. № подл.		Изм.	Кол.уч.	Лист	Ледок.	Подп.	Дата	Содержание тома	Стадия	Лист	Листов
		Разработал	Болдарев Д.В						ПМ	1	42
		Проверил	Габдрахманов И								
		Н.Контр.									
		Директор	Болдарев					 Центр Проектно-Исследовательских Работ			

Состав отчетной технической документации

Но-мер тома	Обозначение	Наименование	Приме-чание
1	1-20-ППиПМ-01	Проект планировки территории Основная часть (утверждаемая часть)	
2	1-20-ППиПМ-02	Проект планировки территории Материалы по обоснованию проекта планировки территории	
3	1-20-ППиПМ-03	Проект межевания территории Основная часть (утверждаемая часть)	
4	1-20-ППиПМ-04	Проект планировки территории Материалы по обоснованию проекта планировки территории	

Взам. инв. №	Подл. и дата										
								1-20-ППиМТ-03			
Инв. № подл.		Изм.	Кол.уч.	Лист	Ледок.	Подп.	Дата	Состав проекта планировки и проекта межевания территории	Стадия	Лист	Листов
		Разработал	Болдарев Д.В.						ПМ	1	1
		Проверил	Габдрахманов И								
		Н.Контр.									
Директор	Болдарев										

Содержание

Содержание.....	4
1 Общие положения	5
2 Информация об образуемых земельных участках, возможные способы их образования	6
3 Информация об земельном участке, которые будут отнесены к территории общего пользования	478
4 Целевое назначение лесов	490
5 Чертеж проекта планировки территории. межевания территории.....	491

Взам. инв. №	Подп. и дата							1-20-ППиМТ-03-ТЧ		
		Изм.	Кол.уч.	Лист	Ледок.	Подп.	Дата			
Инв. № подл.		Разработал	Болдарев Д.В				Текстовая часть проекта межевания территории	Стадия	Лист	Листов
		Проверил	Габдрахманов и					ПМ	1	38
		Н.Контр.						 Центр Проектно-Изыскательских Работ		
		Директор	Болдарев							

1 Общие положения

Проект межевания территории в границах товарищества собственников недвижимости “СИНГАПАЙ” НЦБПО “БО” (далее также – проект территории, проект межевания) подготовлен в соответствии с Градостроительным кодексом РФ (Федеральным законом от 29.12.2004 № 191-ФЗ), Земельным кодексом РФ (Федеральным законом от 25.10.2001 N 136-ФЗ), правилами землепользования и застройки межселенной территории Нефтеюганского района (утв. Решением Думы Нефтеюганского района от 25.09.2013 №405 (в ред. от 24.08.2016 №776) и на основе решений проекта планировки территории, в границах установленных красных линий, с учетом земельных участков, сведения о местоположении границ которых внесены в государственный кадастр недвижимости.

Изм.	Кол.уч.	Лист	№ док.	Подп.	Дата	Инв. № подл.	Подп. и дата	Взам. инв. №	Стр. 5 из 407	
									01-20-ППиМТ-03-ТЧ	

2 Информация об образуемых земельных участках, возможные способы их образования

Проектные решения проекта межевания территории предусматривают образование земельных участков из земель, находящихся в государственной или муниципальной собственности.

Экспликация образуемых земельных участков с указанием условных номеров образуемых земельных участков, их площадей и видов разрешённого использования, установленных в соответствии с решениями проекта планировки территории приведена ниже.

Условный номер земельного участка	Категория земель	Площадь земельного участка, кв.м.	Наименование вида разрешённого использования земельного участка Основной вид, (условный вид)	Местоположение земельного участка: ХМАО-Югра, Нефтеюганский район, п.Сингапай, СОК «Сингапай» № участка	Способ образования земельного участка	
1	2	4	5			
86:08:002030 1:1390:3У1	Земли населённых пунктов	917	Ведение садоводства (13.2)	участок №1	Раздел земельного участка с кадастровым номером 86:08:0020301:1390	
86:08:002030 1:1390:3У2		601		участок №2		
86:08:002030 1:1390:3У3		585		участок №3		
86:08:002030 1:1390:3У4		591		участок №4		
86:08:002030 1:1390:3У5		592		участок №5		
86:08:002030 1:1390:3У6		575		участок №6		
86:08:002030 1:1390:3У7		549		участок №7		
86:08:002030 1:1390:3У8		522		участок №8		
86:08:002030 1:1390:3У9		526		участок №9		
86:08:002030 1:1390:3У10		549		участок №10		
86:08:002030 1:1390:3У11		740		участок №11		
86:08:002030 1:1390:3У14		1015		участок №14		
86:08:002030 1:1390:3У15		704		участок №15		
86:08:002030 1:1390:3У16		755		участок №16		
86:08:002030 1:1390:3У17		816		участок №17		

Взам. инв. №	
Подш. и дата	
Инв. № подш.	

Изм.	Кол.уч.	Лист	№ док.	Подп.	Дата

86:08:002030 1:1390:3Y18	888	участок №18
86:08:002030 1:1390:3Y19	976	участок №19
86:08:002030 1:1390:3Y20	1235	участок №20
86:08:002030 1:1390:3Y21	1030	участок №21
86:08:002030 1:1390:3Y22	1154	участок №22
86:08:002030 1:1390:3Y23	1236	участок №23
86:08:002030 1:1390:3Y24	1498	участок №24
86:08:002030 1:1390:3Y25	1474	участок №25
86:08:002030 1:1390:3Y26	1500	участок №26
86:08:002030 1:1390:3Y27	862	участок №27
86:08:002030 1:1390:3Y28	825	участок №28
86:08:002030 1:1390:3Y29	698	участок №29
86:08:002030 1:1390:3Y30	788	участок №30
86:08:002030 1:1390:3Y31	962	участок №31
86:08:002030 1:1390:3Y32	600	участок №32
86:08:002030 1:1390:3Y33	600	участок №33
86:08:002030 1:1390:3Y34	600	участок №34
86:08:002030 1:1390:3Y35	733	участок №35
86:08:002030 1:1390:3Y36	797	участок №36
86:08:002030 1:1390:3Y37	600	участок №37
86:08:002030 1:1390:3Y38	688	участок №38
86:08:002030 1:1390:3Y39	737	участок №39
86:08:002030 1:1390:3Y40	601	участок №40
86:08:002030 1:1390:3Y41	606	участок №41
86:08:002030 1:1390:3Y42	596	участок №42
86:08:002030 1:1390:3Y43	602	участок №43
86:08:002030 1:1390:3Y44	602	участок №44

Взам. инв. №	
Подп. и дата	
Инв. № подл.	

Изм.	Кол.уч.	Лист	№ док.	Подп.	Дата

01-20-ППиМТ-03-ТЧ

Стр. 7 из 497

86:08:002030 1:1390:3Y45	688	участок №45
86:08:002030 1:1390:3Y46	684	участок №46
86:08:002030 1:1390:3Y47	770	участок №47
86:08:002030 1:1390:3Y48	609	участок №48
86:08:002030 1:1390:3Y49	647	участок №49
86:08:002030 1:1390:3Y50	655	участок №50
86:08:002030 1:1390:3Y51	637	участок №51
86:08:002030 1:1390:3Y52	614	участок №52
86:08:002030 1:1390:3Y53	575	участок №53
86:08:002030 1:1390:3Y54	928	участок №54
86:08:002030 1:1390:3Y55	720	участок №55
86:08:002030 1:1390:3Y56	720	участок №56
86:08:002030 1:1390:3Y57	720	участок №57
86:08:002030 1:1390:3Y58	720	участок №58
86:08:002030 1:1390:3Y59	769	участок №59
86:08:002030 1:1390:3Y60	774	участок №60
86:08:002030 1:1390:3Y61	493	участок №61
86:08:002030 1:1390:3Y62	956	участок №62
86:08:002030 1:1390:3Y63	751	участок №63
86:08:002030 1:1390:3Y64	1027	участок №64
86:08:002030 1:1390:3Y65	600	участок №65
86:08:002030 1:1390:3Y66	600	участок №66
86:08:002030 1:1390:3Y67	600	участок №67
86:08:002030 1:1390:3Y68	600	участок №68
86:08:002030 1:1390:3Y69	600	участок №69
86:08:002030 1:1390:3Y70	600	участок №70
86:08:002030 1:1390:3Y71	600	участок №71

Взам. инв. №	
Подп. и дата	
Инв. № подл.	

Изм.	Кол.уч.	Лист	№ док.	Подп.	Дата

01-20-ППиМТ-03-ТЧ

Стр. 8 из 497

86:08:002030 1:1390:3Y72	600	участок №72
86:08:002030 1:1390:3Y73	1197	участок №73
86:08:002030 1:1390:3Y74	600	участок №74
86:08:002030 1:1390:3Y75	600	участок №75
86:08:002030 1:1390:3Y76	600	участок №76
386:08:002030 1:1390:Y77	600	участок №77
86:08:002030 1:1390:3Y78	600	участок №78
86:08:002030 1:1390:3Y79	600	участок №79
86:08:002030 1:1390:3Y80	600	участок №80
86:08:002030 1:1390:3Y81	600	участок №81
86:08:002030 1:1390:3Y82	600	участок №82
86:08:002030 1:1390:3Y83	600	участок №83
86:08:002030 1:1390:3Y84	771	участок №84
86:08:002030 1:1390:3Y85	600	участок №85
86:08:002030 1:1390:3Y86	600	участок №86
86:08:002030 1:1390:3Y87	600	участок №87
86:08:002030 1:1390:3Y88	600	участок №88
86:08:002030 1:1390:3Y89	600	участок №89
86:08:002030 1:1390:3Y90	600	участок №90
86:08:002030 1:1390:3Y91	919	участок №91
86:08:002030 1:1390:3Y92	836	участок №92
86:08:002030 1:1390:3Y93	753	участок №93
86:08:002030 1:1390:3Y94	670	участок №94
86:08:002030 1:1390:3Y95	587	участок №95
86:08:002030 1:1390:3Y96	773	участок №96
86:08:002030 1:1390:3Y97	600	участок №97
86:08:002030 1:1390:3Y98	600	участок №98

Взам. инв. №	
Подп. и дата	
Инв. № подл.	

Изм.	Кол.уч.	Лист	№ док.	Подп.	Дата

01-20-ППиМТ-03-ТЧ

Стр. 9 из 497

86:08:002030 1:1390:3Y99	600	участок №99
86:08:002030 1:1390:3Y100	600	участок №100
86:08:002030 1:1390:3Y101	600	участок №101
86:08:002030 1:1390:3Y102	600	участок №102
86:08:002030 1:1390:3Y103	691	участок №103
86:08:002030 1:1390:3Y104	597	участок №104
86:08:002030 1:1390:3Y105	602	участок №105
86:08:002030 1:1390:3Y106	599	участок №106
86:08:002030 1:1390:3Y107	599	участок №107
86:08:002030 1:1390:3Y108	600	участок №108
86:08:002030 1:1390:3Y109	600	участок №109
86:08:002030 1:1390:3Y110	600	участок №110
86:08:002030 1:1390:3Y111	600	участок №111
86:08:002030 1:1390:3Y112	600	участок №112
86:08:002030 1:1390:3Y113	600	участок №113
86:08:002030 1:1390:3Y114	768	участок №114
86:08:002030 1:1390:3Y115	600	участок №115
86:08:002030 1:1390:3Y116	602	участок №116
86:08:002030 1:1390:3Y117	601	участок №117
86:08:002030 1:1390:3Y118	601	участок №118
86:08:002030 1:1390:3Y119	600	участок №119
86:08:002030 1:1390:3Y120	600	участок №120
86:08:002030 1:1390:3Y121	600	участок №121
86:08:002030 1:1390:3Y122	600	участок №122
86:08:002030 1:1390:3Y123	600	участок №123
86:08:002030 1:1390:3Y124	600	участок №124
86:08:002030 1:1390:3Y125	615	участок №125

Взам. инв. №	
Подп. и дата	
Инв. № подл.	

Изм.	Кол.уч.	Лист	№ док.	Подп.	Дата

01-20-ППиМТ-03-ТЧ

Стр. 10 из 497

86:08:002030 1:1390:3У126	696	участок №126
86:08:002030 1:1390:3У127	671	участок №127
86:08:002030 1:1390:3У128	646	участок №128
86:08:002030 1:1390:3У129	619	участок №129
86:08:002030 1:1390:3У130	594	участок №130
86:08:002030 1:1390:3У132	434	участок №132
86:08:002030 1:1390:3У133	574	участок №133
86:08:002030 1:1390:3У134	600	участок №134
86:08:002030 1:1390:3У135	599	участок №135
86:08:002030 1:1390:3У136	599	участок №136
86:08:002030 1:1390:3У137	561	участок №137
86:08:002030 1:1390:3У138	635	участок №138
86:08:002030 1:1390:3У139	655	участок №139
86:08:002030 1:1390:3У140	596	участок №140
86:08:002030 1:1390:3У141	633	участок №141
86:08:002030 1:1390:3У142	601	участок №142
86:08:002030 1:1390:3У143	803	участок №143
86:08:002030 1:1390:3У144	686	участок №144
86:08:002030 1:1390:3У145	675	участок №145
86:08:002030 1:1390:3У146	658	участок №146
86:08:002030 1:1390:3У147	648	участок №147
86:08:002030 1:1390:3У148	635	участок №148
86:08:002030 1:1390:3У149	623	участок №149
86:08:002030 1:1390:3У150	564	участок №150
86:08:002030 1:1390:3У151	599	участок №151
86:08:002030 1:1390:3У152	794	участок №152
86:08:002030 1:1390:3У153	623	участок №153

Взам. инв. №	
Подп. и дата	
Инв. № подл.	

Изм.	Кол.уч.	Лист	№ док.	Подп.	Дата

01-20-ППиМТ-03-ТЧ

Стр. 11 из 497

86:08:002030 1:1390:3Y154	620	участок №154
86:08:002030 1:1390:3Y155	617	участок №155
86:08:002030 1:1390:3Y156	614	участок №156
86:08:002030 1:1390:3Y157	610	участок №157
86:08:002030 1:1390:3Y158	560	участок №158
86:08:002030 1:1390:3Y159	603	участок №159
86:08:002030 1:1390:3Y160	793	участок №160
86:08:002030 1:1390:3Y161	781	участок №161
86:08:002030 1:1390:3Y162	753	участок №162
86:08:002030 1:1390:3Y163	725	участок №163
86:08:002030 1:1390:3Y164	698	участок №164
86:08:002030 1:1390:3Y165	670	участок №165
86:08:002030 1:1390:3Y166	642	участок №166
86:08:002030 1:1390:3Y167	761	участок №167
86:08:002030 1:1390:3Y168	617	участок №168
86:08:002030 1:1390:3Y169	819	участок №169
86:08:002030 1:1390:3Y170	1282	участок №170
86:08:002030 1:1390:3Y171	712	участок №171
86:08:002030 1:1390:3Y172	645	участок №172
86:08:002030 1:1390:3Y173	645	участок №173
86:08:002030 1:1390:3Y174	642	участок №174
86:08:002030 1:1390:3Y175	586	участок №175
86:08:002030 1:1390:3Y176	657	участок №176
86:08:002030 1:1390:3Y177	493	участок №177
86:08:002030 1:1390:3Y178	461	участок №178
86:08:002030 1:1390:3Y179	505	участок №179
86:08:002030 1:1390:3Y180	481	участок №180

Взам. инв. №	
Подп. и дата	
Инв. № подл.	

Изм.	Кол.уч.	Лист	№ док.	Подп.	Дата

01-20-ППиМТ-03-ТЧ

Стр. 12 из 497

86:08:002030 1:1390:3Y181	429	участок №181
86:08:002030 1:1390:3Y182	925	участок №182
86:08:002030 1:1390:3Y183	733	участок №183
86:08:002030 1:1390:3Y184	794	участок №184
86:08:002030 1:1390:3Y185	1104	участок №185
86:08:002030 1:1390:3Y186	732	участок №186
86:08:002030 1:1390:3Y187	892	участок №187
86:08:002030 1:1390:3Y188	913	участок №188
86:08:002030 1:1390:3Y189	849	участок №189
86:08:002030 1:1390:3Y190	898	участок №190
86:08:002030 1:1390:3Y191	1190	участок №191
86:08:002030 1:1390:3Y192	708	участок №192
86:08:002030 1:1390:3Y193	589	участок №193
86:08:002030 1:1390:3Y194	594	участок №194
86:08:002030 1:1390:3Y195	598	участок №195
86:08:002030 1:1390:3Y196	547	участок №196
86:08:002030 1:1390:3Y197	567	участок №197
86:08:002030 1:1390:3Y198	718	участок №198
86:08:002030 1:1390:3Y199	600	участок №199
86:08:002030 1:1390:3Y200	600	участок №200
86:08:002030 1:1390:3Y201	600	участок №201
86:08:002030 1:1390:3Y202	717	участок №202
86:08:002030 1:1390:3Y203	710	участок №203
86:08:002030 1:1390:3Y204	709	участок №204
86:08:002030 1:1390:3Y213	755	участок №213
86:08:002030 1:1390:3Y214	756	участок №214
86:08:002030 1:1390:3Y215	756	участок №215

Взам. инв. №	
Подп. и дата	
Инв. № подл.	

Изм.	Кол.уч.	Лист	№ док.	Подп.	Дата

01-20-ППиМТ-03-ТЧ

Стр. 13 из 497

86:08:002030 1:1390:3Y216	757	участок №216
86:08:002030 1:1390:3Y217	758	участок №217
86:08:002030 1:1390:3Y218	759	участок №218
86:08:002030 1:1390:3Y219	759	участок №219
86:08:002030 1:1390:3Y220	760	участок №220
86:08:002030 1:1390:3Y221	760	участок №221
86:08:002030 1:1390:3Y222	761	участок №222
86:08:002030 1:1390:3Y223	832	участок №223
86:08:002030 1:1390:3Y224	843	участок №224
86:08:002030 1:1390:3Y225	843	участок №225
86:08:002030 1:1390:3Y226	843	участок №226
86:08:002030 1:1390:3Y227	843	участок №227
86:08:002030 1:1390:3Y228	842	участок №228
86:08:002030 1:1390:3Y229	843	участок №229
86:08:002030 1:1390:3Y230	843	участок №230
86:08:002030 1:1390:3Y231	843	участок №231
86:08:002030 1:1390:3Y232	843	участок №232
86:08:002030 1:1390:3Y233	843	участок №233
86:08:002030 1:1390:3Y234	884	участок №234
86:08:002030 1:1390:3Y235	955	участок №235
86:08:002030 1:1390:3Y236	837	участок №236
86:08:002030 1:1390:3Y237	1061	участок №237
86:08:002030 1:1390:3Y238	942	участок №238
86:08:002030 1:1390:3Y239	822	участок №239
86:08:002030 1:1390:3Y241	721	участок №241
86:08:002030 1:1390:3Y242	978	участок №242
86:08:002030 1:1390:3Y243	599	участок №243

Взам. инв. №	
Подп. и дата	
Инв. № подл.	

Изм.	Кол.уч.	Лист	№ док.	Подп.	Дата

01-20-ППиМТ-03-ТЧ

Стр. 14 из 497

86:08:002030 1:1390:3Y244	600	участок №244
86:08:002030 1:1390:3Y245	600	участок №245
86:08:002030 1:1390:3Y246	600	участок №246
86:08:002030 1:1390:3Y247	600	участок №247
86:08:002030 1:1390:3Y248	600	участок №248
86:08:002030 1:1390:3Y249	601	участок №249
86:08:002030 1:1390:3Y250	855	участок №250
86:08:002030 1:1390:3Y251	764	участок №251
86:08:002030 1:1390:3Y252	746	участок №252
86:08:002030 1:1390:3Y253	729	участок №253
86:08:002030 1:1390:3Y254	715	участок №254
86:08:002030 1:1390:3Y255	696	участок №255
86:08:002030 1:1390:3Y256	682	участок №256
86:08:002030 1:1390:3Y257	957	участок №257
86:08:002030 1:1390:3Y258	1432	участок №258
86:08:002030 1:1390:3Y259	742	участок №259
86:08:002030 1:1390:3Y260	728	участок №260
86:08:002030 1:1390:3Y261	715	участок №261
86:08:002030 1:1390:3Y262	701	участок №262
86:08:002030 1:1390:3Y263	776	участок №263
86:08:002030 1:1390:3Y264	650	участок №264
86:08:002030 1:1390:3Y265	612	участок №265
86:08:002030 1:1390:3Y266	608	участок №266
86:08:002030 1:1390:3Y267	604	участок №267
86:08:002030 1:1390:3Y268	1033	участок №268
86:08:002030 1:1390:3Y269	531	участок №269
86:08:002030 1:1390:3Y270	616	участок №270

Взам. инв. №	
Подп. и дата	
Инв. № подл.	

Изм.	Кол.уч.	Лист	№ док.	Подп.	Дата

01-20-ППиМТ-03-ТЧ

Стр. 15 из 497

86:08:002030 1:1390:3Y271	617	участок №271
86:08:002030 1:1390:3Y272	713	участок №272
86:08:002030 1:1390:3Y273	484	участок №273
86:08:002030 1:1390:3Y274	494	участок №274
86:08:002030 1:1390:3Y275	504	участок №275
86:08:002030 1:1390:3Y276	514	участок №276
86:08:002030 1:1390:3Y277	524	участок №277
86:08:002030 1:1390:3Y278	533	участок №278
86:08:002030 1:1390:3Y279	543	участок №279
86:08:002030 1:1390:3Y280	553	участок №280
86:08:002030 1:1390:3Y281	563	участок №281
86:08:002030 1:1390:3Y282	576	участок №282
86:08:002030 1:1390:3Y283	586	участок №283
86:08:002030 1:1390:3Y284	595	участок №284
86:08:002030 1:1390:3Y285	605	участок №285
86:08:002030 1:1390:3Y286	615	участок №286
86:08:002030 1:1390:3Y287	625	участок №287
86:08:002030 1:1390:3Y288	635	участок №288
86:08:002030 1:1390:3Y289	644	участок №289
86:08:002030 1:1390:3Y290	655	участок №290
86:08:002030 1:1390:3Y291	667	участок №291
86:08:002030 1:1390:3Y292	677	участок №292
86:08:002030 1:1390:3Y293	687	участок №293
86:08:002030 1:1390:3Y294	697	участок №294
86:08:002030 1:1390:3Y295	707	участок №295
86:08:002030 1:1390:3Y296	718	участок №296
86:08:002030 1:1390:3Y297	735	участок №297

Взам. инв. №	
Подп. и дата	
Инв. № подл.	

Изм.	Кол.уч.	Лист	№ док.	Подп.	Дата

01-20-ППиМТ-03-ТЧ

Стр. 16 из 497

86:08:002030 1:1390:3Y298	931	участок №298
86:08:002030 1:1390:3Y299	600	участок №299
86:08:002030 1:1390:3Y300	600	участок №300
86:08:002030 1:1390:3Y301	600	участок №301
86:08:002030 1:1390:3Y302	763	участок №302
86:08:002030 1:1390:3Y303	600	участок №303
86:08:002030 1:1390:3Y304	600	участок №304
86:08:002030 1:1390:3Y305	600	участок №305
86:08:002030 1:1390:3Y306	702	участок №306
86:08:002030 1:1390:3Y307	906	участок №307
86:08:002030 1:1390:3Y308	600	участок №308
86:08:002030 1:1390:3Y309	600	участок №309
86:08:002030 1:1390:3Y310	600	участок №310
86:08:002030 1:1390:3Y311	600	участок №311
86:08:002030 1:1390:3Y312	600	участок №312
86:08:002030 1:1390:3Y313	600	участок №313
86:08:002030 1:1390:3Y314	600	участок №314
86:08:002030 1:1390:3Y315	600	участок №315
86:08:002030 1:1390:3Y316	600	участок №316
86:08:002030 1:1390:3Y317	600	участок №317
86:08:002030 1:1390:3Y318	600	участок №318
86:08:002030 1:1390:3Y319	600	участок №319
86:08:002030 1:1390:3Y320	600	участок №320
86:08:002030 1:1390:3Y321	600	участок №321
86:08:002030 1:1390:3Y322	600	участок №322
86:08:002030 1:1390:3Y323	600	участок №323
86:08:002030 1:1390:3Y324	600	участок №324

Взам. инв. №	
Подп. и дата	
Инв. № подл.	

Изм.	Кол.уч.	Лист	№ док.	Подп.	Дата

01-20-ППиМТ-03-ТЧ

Стр. 17 из 497

86:08:002030 1:1390:3Y325	600	участок №325
86:08:002030 1:1390:3Y326	600	участок №326
86:08:002030 1:1390:3Y327	600	участок №327
86:08:002030 1:1390:3Y328	600	участок №328
86:08:002030 1:1390:3Y329	600	участок №329
86:08:002030 1:1390:3Y330	600	участок №330
86:08:002030 1:1390:3Y331	600	участок №331
86:08:002030 1:1390:3Y332	600	участок №332
86:08:002030 1:1390:3Y333	600	участок №333
86:08:002030 1:1390:3Y334	600	участок №334
86:08:002030 1:1390:3Y335	600	участок №335
86:08:002030 1:1390:3Y336	600	участок №336
86:08:002030 1:1390:3Y337	751	участок №337
86:08:002030 1:1390:3Y339	1060	участок №339
86:08:002030 1:1390:3Y340	600	участок №340
86:08:002030 1:1390:3Y341	600	участок №341
86:08:002030 1:1390:3Y342	600	участок №342
86:08:002030 1:1390:3Y343	600	участок №343
86:08:002030 1:1390:3Y344	600	участок №344
86:08:002030 1:1390:3Y345	600	участок №345
86:08:002030 1:1390:3Y346	600	участок №346
86:08:002030 1:1390:3Y347	600	участок №347
86:08:002030 1:1390:3Y348	600	участок №348
86:08:002030 1:1390:3Y349	600	участок №349
86:08:002030 1:1390:3Y350	600	участок №350
86:08:002030 1:1390:3Y351	600	участок №351
86:08:002030 1:1390:3Y352	600	участок №352

Взам. инв. №	
Подп. и дата	
Инв. № подл.	

Изм.	Кол.уч.	Лист	№ док.	Подп.	Дата

01-20-ППиМТ-03-ТЧ

Стр. 18 из 497

86:08:002030 1:1390:3Y353	600	участок №353
86:08:002030 1:1390:3Y354	600	участок №354
86:08:002030 1:1390:3Y355	600	участок №355
86:08:002030 1:1390:3Y356	600	участок №356
86:08:002030 1:1390:3Y357	600	участок №357
86:08:002030 1:1390:3Y358	600	участок №358
86:08:002030 1:1390:3Y359	600	участок №359
86:08:002030 1:1390:3Y360	600	участок №360
86:08:002030 1:1390:3Y361	600	участок №361
86:08:002030 1:1390:3Y362	600	участок №362
86:08:002030 1:1390:3Y363	600	участок №363
86:08:002030 1:1390:3Y364	600	участок №364
86:08:002030 1:1390:3Y365	600	участок №365
86:08:002030 1:1390:3Y366	600	участок №366
86:08:002030 1:1390:3Y367	600	участок №367
86:08:002030 1:1390:3Y369	704	участок №369
86:08:002030 1:1390:3Y370	501	участок №370
86:08:002030 1:1390:3Y371	520	участок №371
86:08:002030 1:1390:3Y372	596	участок №372
86:08:002030 1:1390:3Y373	600	участок №373
86:08:002030 1:1390:3Y374	600	участок №374
86:08:002030 1:1390:3Y375	600	участок №375
86:08:002030 1:1390:3Y376	600	участок №376
86:08:002030 1:1390:3Y377	600	участок №377
86:08:002030 1:1390:3Y379	600	участок №379
86:08:002030 1:1390:3Y380	600	участок №380
86:08:002030 1:1390:3Y381	600	участок №381

Взам. инв. №	
Подп. и дата	
Инв. № подл.	

Изм.	Кол.уч.	Лист	№ док.	Подп.	Дата

01-20-ППиМТ-03-ТЧ

Стр. 19 из 497

86:08:002030 1:1390:3Y382	600	участок №382
86:08:002030 1:1390:3Y383	600	участок №383
86:08:002030 1:1390:3Y384	600	участок №384
86:08:002030 1:1390:3Y385	600	участок №385
86:08:002030 1:1390:3Y386	600	участок №386
86:08:002030 1:1390:3Y387	600	участок №387
86:08:002030 1:1390:3Y388	600	участок №388
86:08:002030 1:1390:3Y389	600	участок №389
86:08:002030 1:1390:3Y390	600	участок №390
86:08:002030 1:1390:3Y391	600	участок №391
86:08:002030 1:1390:3Y392	600	участок №392
86:08:002030 1:1390:3Y393	600	участок №393
86:08:002030 1:1390:3Y394	600	участок №394
86:08:002030 1:1390:3Y395	600	участок №395
86:08:002030 1:1390:3Y396	600	участок №396
86:08:002030 1:1390:3Y397	600	участок №397
86:08:002030 1:1390:3Y398	1268	участок №398
86:08:002030 1:1390:3Y399	756	участок №399
86:08:002030 1:1390:3Y400	855	участок №400
86:08:002030 1:1390:3Y401	739	участок №401
86:08:002030 1:1390:3Y402	600	участок №402
86:08:002030 1:1390:3Y403	600	участок №403
86:08:002030 1:1390:3Y404	600	участок №404
86:08:002030 1:1390:3Y405	600	участок №405
86:08:002030 1:1390:3Y406	600	участок №406
86:08:002030 1:1390:3Y407	600	участок №407
86:08:002030 1:1390:3Y408	600	участок №408

Взам. инв. №	
Подп. и дата	
Инв. № подл.	

Изм.	Кол.уч.	Лист	№ док.	Подп.	Дата

01-20-ППиМТ-03-ТЧ

Стр. 20 из 407

86:08:002030 1:1390:3Y409	600	участок №409
86:08:002030 1:1390:3Y410	600	участок №410
86:08:002030 1:1390:3Y411	600	участок №411
86:08:002030 1:1390:3Y412	600	участок №412
86:08:002030 1:1390:3Y413	635	участок №413
86:08:002030 1:1390:3Y414	757	участок №414
86:08:002030 1:1390:3Y415	666	участок №415
86:08:002030 1:1390:3Y416	865	участок №416
86:08:002030 1:1390:3Y417	594	участок №417
86:08:002030 1:1390:3Y418	594	участок №418
86:08:002030 1:1390:3Y419	594	участок №419
86:08:002030 1:1390:3Y420	768	участок №420
86:08:002030 1:1390:3Y421	594	участок №421
86:08:002030 1:1390:3Y422	594	участок №422
86:08:002030 1:1390:3Y423	594	участок №423
86:08:002030 1:1390:3Y424	934	участок №424
86:08:002030 1:1390:3Y425	594	участок №425
86:08:002030 1:1390:3Y426	594	участок №426
86:08:002030 1:1390:3Y427	594	участок №427
86:08:002030 1:1390:3Y428	594	участок №428
86:08:002030 1:1390:3Y429	556	участок №429
86:08:002030 1:1390:3Y430	594	участок №430
86:08:002030 1:1390:3Y431	594	участок №431
86:08:002030 1:1390:3Y432	594	участок №432
86:08:002030 1:1390:3Y433	594	участок №433
86:08:002030 1:1390:3Y434	722	участок №434
86:08:002030 1:1390:3Y435	594	участок №435

Взам. инв. №	
Подп. и дата	
Инв. № подл.	

Изм.	Кол.уч.	Лист	№ док.	Подп.	Дата

01-20-ППиМТ-03-ТЧ

Стр. 21 из 497

86:08:002030 1:1390:3Y436	594	участок №436
86:08:002030 1:1390:3Y437	594	участок №437
86:08:002030 1:1390:3Y438	594	участок №438
86:08:002030 1:1390:3Y439	939	участок №439
86:08:002030 1:1390:3Y440	594	участок №440
86:08:002030 1:1390:3Y441	594	участок №441
86:08:002030 1:1390:3Y442	594	участок №442
86:08:002030 1:1390:3Y443	594	участок №443
86:08:002030 1:1390:3Y444	1059	участок №444
86:08:002030 1:1390:3Y445	594	участок №445
86:08:002030 1:1390:3Y446	594	участок №446
86:08:002030 1:1390:3Y447	594	участок №447
86:08:002030 1:1390:3Y448	593	участок №448
86:08:002030 1:1390:3Y449	1090	участок №449
86:08:002030 1:1390:3Y450	594	участок №450
86:08:002030 1:1390:3Y451	594	участок №451
86:08:002030 1:1390:3Y452	594	участок №452
86:08:002030 1:1390:3Y453	594	участок №453
86:08:002030 1:1390:3Y454	910	участок №454
86:08:002030 1:1390:3Y455	724	участок №455
86:08:002030 1:1390:3Y456	600	участок №456
86:08:002030 1:1390:3Y457	600	участок №457
86:08:002030 1:1390:3Y458	600	участок №458
86:08:002030 1:1390:3Y459	600	участок №459
86:08:002030 1:1390:3Y460	745	участок №460
86:08:002030 1:1390:3Y461	610	участок №461
86:08:002030 1:1390:3Y462	613	участок №462

Взам. инв. №	
Подп. и дата	
Инв. № подл.	

Изм.	Кол.уч.	Лист	№ док.	Подп.	Дата

01-20-ППиМТ-03-ТЧ

Стр. 22 из 497

86:08:002030 1:1390:3У463	615	участок №463
86:08:002030 1:1390:3У464	618	участок №464
86:08:002030 1:1390:3У465	1248	участок №465
86:08:002030 1:1390:3У466	1118	участок №466
86:08:002030 1:1390:3У467	1491	участок №467
86:08:002030 1:1390:3У468	1256	участок №468
86:08:002030 1:1390:3У469	1178	участок №469
86:08:002030 1:1390:3У470	1230	участок №470
86:08:002030 1:1390:3У471	1477	участок №471
86:08:002030 1:1390:3У472	849	участок №472

* Вид разрешенного использования образуемых земельных участков в соответствии с решением проекта планировки территории, приведен с учетом Классификатора видов разрешенного использования земельных участков, утвержденного приказом Министерства экономического развития Российской Федерации от 01.09.2014 № 540


Взам. инв. №	
Подп. и дата	
Инв. № подл.	

Изм.	Кол.уч.	Лист	№ док.	Подп.	Дата

01-20-ППиМТ-03-ТЧ

Стр. 23 из 497

ЗУ: 1 Площадь 726 кв.м

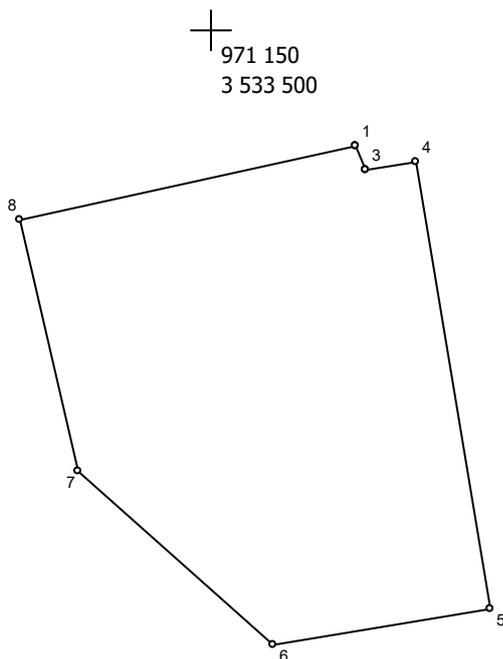

Масштаб 1 : 500

№№ пун-ктов	Дирекц. Углы	Длина линий, м	X	Y
1	157° 14.9'	1.68	971 142.24	3 533 509.54
2	90° 0.0'	0.01	971 140.69	3 533 510.19
3	82° 27.0'	3.35	971 140.69	3 533 510.20
4	170° 37.1'	30.06	971 141.13	3 533 513.52
5	260° 8.2'	14.53	971 111.47	3 533 518.42
6	311° 59.2'	17.36	971 108.98	3 533 504.10
7	347° 13.1'	17.18	971 120.59	3 533 491.20
8	77° 31.2'	22.68	971 137.34	3 533 487.40
1				


Взам. инв. №	
Подп. и дата	
Инв. № подл.	

Изм.	Кол.уч.	Лист	№ док.	Подп.	Дата

01-20-ППиМТ-03-ТЧ

Стр. 24 из 497

ЗУ: 2 Площадь = 753 кв.м

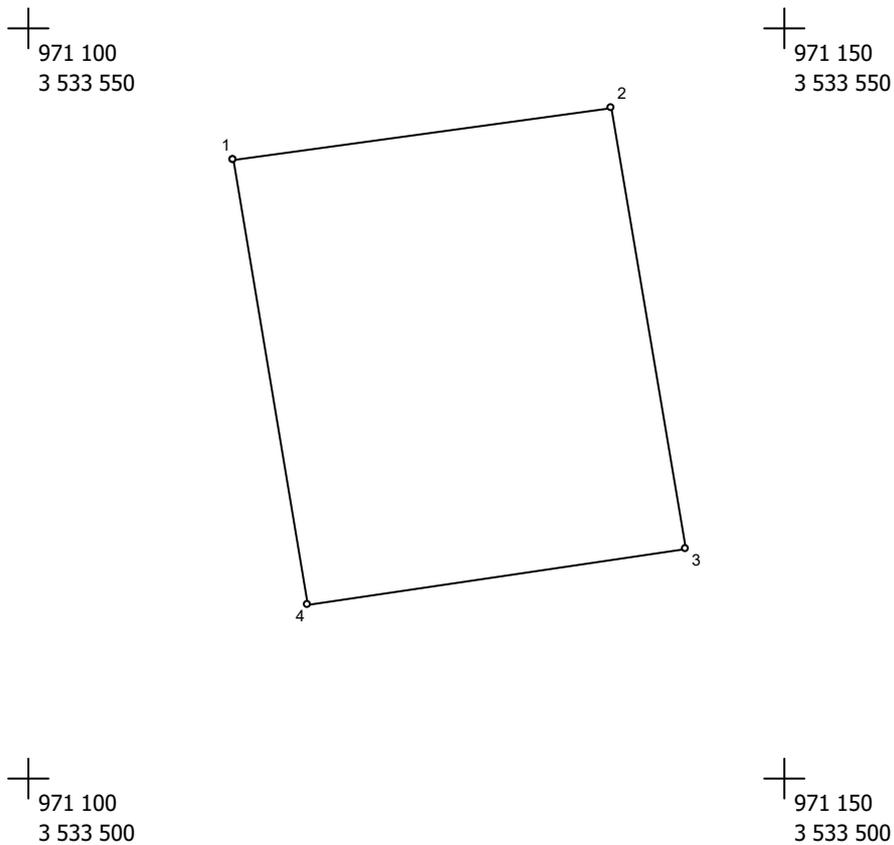

Масштаб 1 : 500


№№ пунк- тов	Дирекц. Углы	Длина линий, м	ΔSдоп	X	Y	fдоп
1	82° 5.3'	25.14	0.2	971 141.13	3 533 513.52	0.3
2	170° 23.5'	29.72	0.2	971 144.59	3 533 538.42	0.3
3	261° 17.9'	25.25	0.2	971 115.29	3 533 543.38	0.3
4	350° 37.1'	30.06	0.2	971 111.47	3 533 518.42	0.3
1						

Взам. инв. №	
Подп. и дата	
Инв. № подл.	

Изм.	Кол.уч.	Лист	№ док.	Подп.	Дата

01-20-ППиМТ-03-ТЧ

ЗУ: 3 Площадь = 733 кв.м

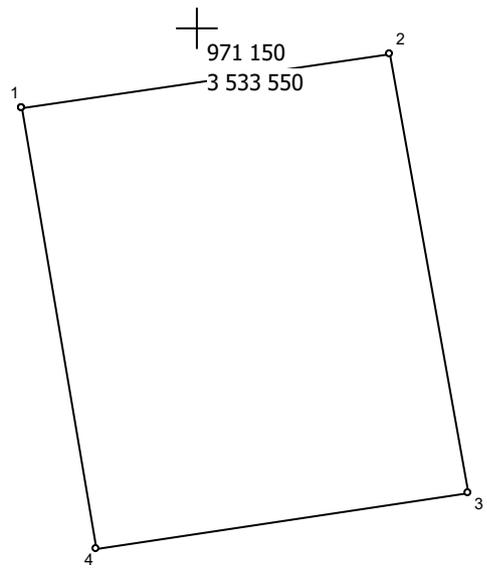

971 150
Масштаб 3 533 500

№№ пун-ктов	Дирекц. Углы	Длина линий, м	ΔSдоп	X	Y	fдоп
1	81° 35.2'	24.60	0.2	971 144.59	3 533 538.42	0.3
2	169° 59.1'	29.67	0.2	971 148.19	3 533 562.76	0.3
3	261° 28.3'	24.81	0.2	971 118.97	3 533 567.92	0.3
4	350° 23.5'	29.72	0.2	971 115.29	3 533 543.38	0.3
1						

Взам. инв. №


Подп. и дата

Инв. № подл.

Изм.	Кол.уч.	Лист	№ док.	Подп.	Дата

01-20-ППиМТ-03-ТЧ

ЗУ: 4 Площадь = 591 кв.м

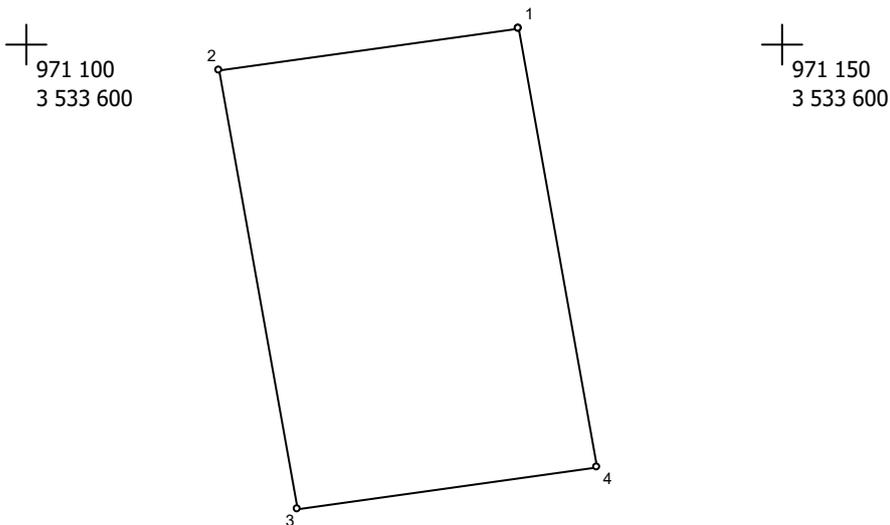

Масштаб 1 : 500


№№ пун-ктов	Дирекц. Углы	Длина линий, м	ΔSдоп	X	Y	fдоп
1	261° 51.9'	19.93	0.2	971 151.01	3 533 582.49	0.3
2	169° 59.1'	29.67	0.2	971 148.19	3 533 562.76	0.3
3	81° 45.6'	19.96	0.2	971 118.97	3 533 567.92	0.3
4	349° 56.0'	29.64	0.2	971 121.83	3 533 587.67	0.3
1						

Взам. инв. №	
Подп. и дата	
Инв. № подл.	

Изм.	Кол.уч.	Лист	№ док.	Подп.	Дата

01-20-ППиМТ-03-ТЧ

ЗУ: 5 Площадь = 592 кв.м

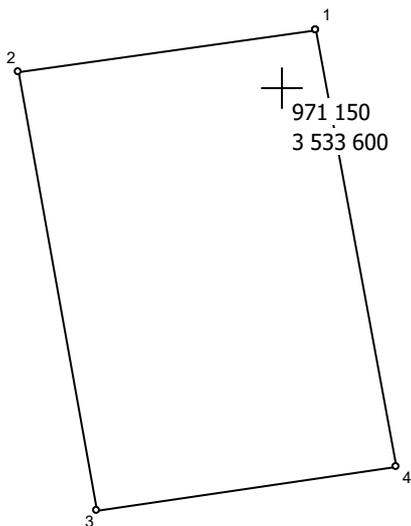

Масштаб 1 : 500

№№ пун- ктов	Дирекц. Углы	Длина линий, м	ΔSдоп	X	Y	fдоп
1	261° 51.9'	19.93	0.2	971 153.83	3 533 602.22	0.3
2	169° 56.0'	29.64	0.2	971 151.01	3 533 582.49	0.3
3	81° 49.0'	20.02	0.2	971 121.83	3 533 587.67	0.3
4	349° 45.1'	29.62	0.2	971 124.68	3 533 607.49	0.3
1						


Взам. инв. №	
Подп. и дата	
Инв. № подл.	

Изм.	Кол.уч.	Лист	№ док.	Подп.	Дата

01-20-ППиМТ-03-ТЧ

Стр. 28 из 497

ЗУ: 6 Площадь = 575 кв.м

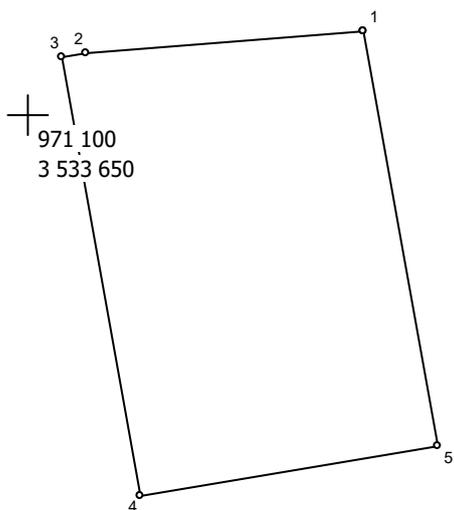

Масштаб 1 : 500

№№ пунктов	Дирекц. Углы	Длина линий, м	ΔSдоп	X	Y	fдоп
1	265° 19.2'	18.38	0.2	971 155.56	3 533 622.16	0.3
2	261° 55.2'	1.64	0.2	971 154.06	3 533 603.84	0.3
3	169° 45.1'	29.62	0.2	971 153.83	3 533 602.22	0.3
4	80° 36.0'	19.90	0.2	971 124.68	3 533 607.49	0.3
5	349° 49.4'	28.07	0.2	971 127.93	3 533 627.12	0.3
1						

Взам. инв. №

Подп. и дата


Инв. № подл.

Изм.	Кол.уч.	Лист	№ док.	Подп.	Дата

01-20-ППиМТ-03-ТЧ

Стр. 29 из 497

ЗУ 7 Площадь = 549 кв.м

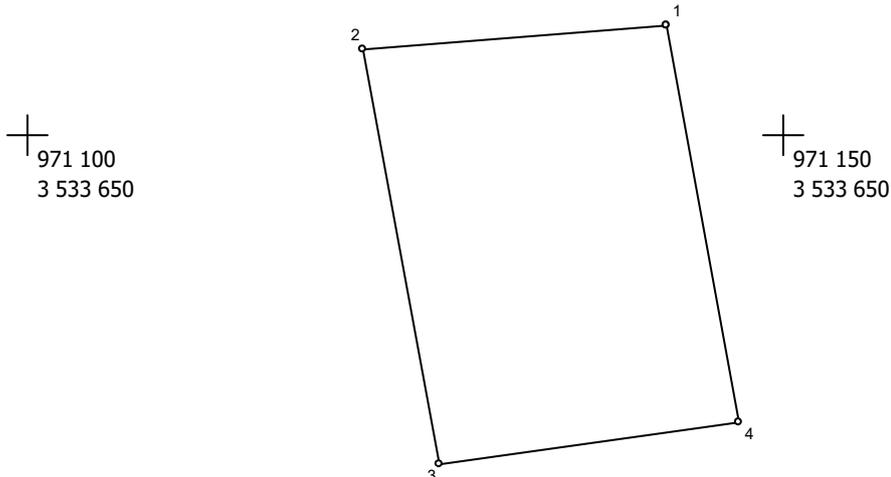

Масштаб 1 : 500

№№ пун-ктов	Дирекц. Углы	Длина линий, м	ΔSдоп	X	Y	fдоп
1	265° 17.4'	20.10	0.2	971 157.21	3 533 642.19	0.3
2	169° 49.4'	28.07	0.2	971 155.56	3 533 622.16	0.3
3	81° 41.0'	20.05	0.2	971 127.93	3 533 627.12	0.3
4	349° 45.0'	26.81	0.2	971 130.83	3 533 646.96	0.3
1						


Взам. инв. №	
Подп. и дата	
Инв. № подл.	

Изм.	Кол.уч.	Лист	№ док.	Подп.	Дата

01-20-ППиМТ-03-ТЧ

Стр. 30 из 497

ЗУ 8 Площадь = 522 кв.м

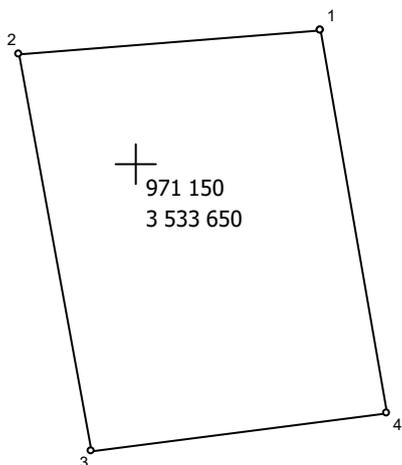

Масштаб 1 : 500

№№ пун- ктов	Дирекц. Углы	Длина линий, м	ΔSдоп	X	Y	fдоп
1	265° 20.2'	20.05	0.2	971 158.84	3 533 662.17	0.3
2	169° 45.0'	26.81	0.2	971 157.21	3 533 642.19	0.3
3	82° 45.8'	19.69	0.2	971 130.83	3 533 646.96	0.3
4	350° 23.7'	25.89	0.2	971 133.31	3 533 666.49	0.3
1						

Взам. инв. №

Подп. и дата


Инв. № подл.

Изм.	Кол.уч.	Лист	№док.	Подп.	Дата

01-20-ППиМТ-03-ТЧ

Стр. 31 из 497

ЗУ 9 Площадь = 526 кв.м

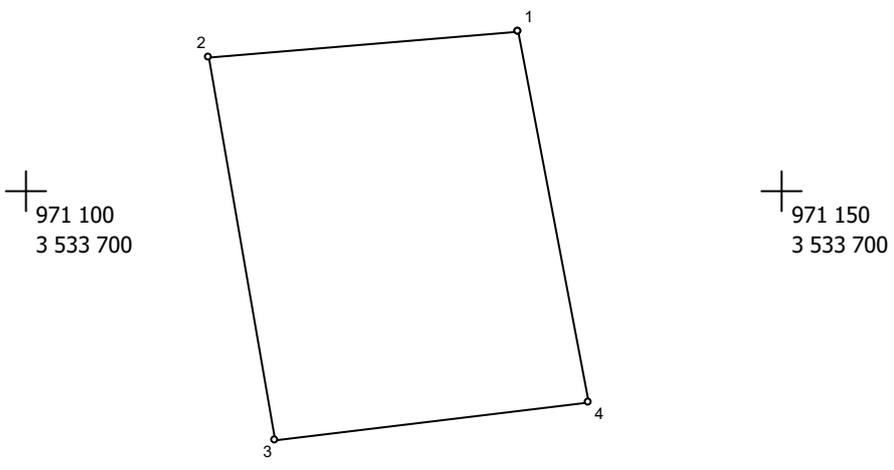

Масштаб 1 : 500


№№ пун- ктов	Дирекц. Углы	Длина линий, м	ΔSдоп	X	Y	fдоп
1	265° 17.5'	20.47	0.2	971 160.52	3 533 682.57	0.3
2	170° 23.7'	25.89	0.2	971 158.84	3 533 662.17	0.3
3	82° 57.6'	20.89	0.2	971 133.31	3 533 666.49	0.3
4	349° 19.0'	25.08	0.2	971 135.87	3 533 687.22	0.3
1						

Взам. инв. №	
Подп. и дата	
Инв. № подл.	

Изм.	Кол.уч.	Лист	№ док.	Подп.	Дата

01-20-ППиМТ-03-ТЧ

ЗУ: 10 Площадь = 549 кв.м

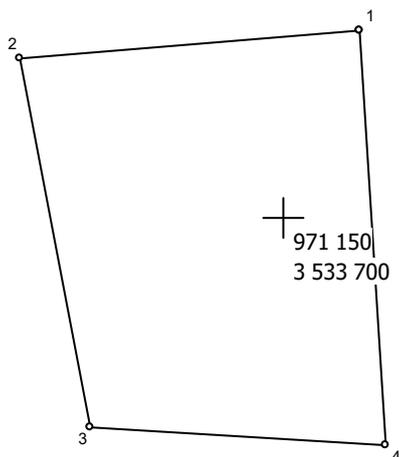

Масштаб 1 : 500

№№ пунк- тов	Дирекц. Углы	Длина линий, м	ΔSдоп	X	Y	fдоп
1	265° 18.9'	22.53	0.2	971 162.36	3 533 705.02	0.3
2	169° 19.0'	25.08	0.2	971 160.52	3 533 682.57	0.3
3	93° 19.0'	19.53	0.2	971 135.87	3 533 687.22	0.3
4	356° 28.7'	27.67	0.2	971 134.74	3 533 706.72	0.3
1						


Взам. инв. №	
Подп. и дата	
Инв. № подл.	

Изм.	Кол.уч.	Лист	№док.	Подп.	Дата

01-20-ППиМТ-03-ТЧ

Стр. 33 из 407

ЗУ: 11 Площадь = Площадь = 740 кв.м

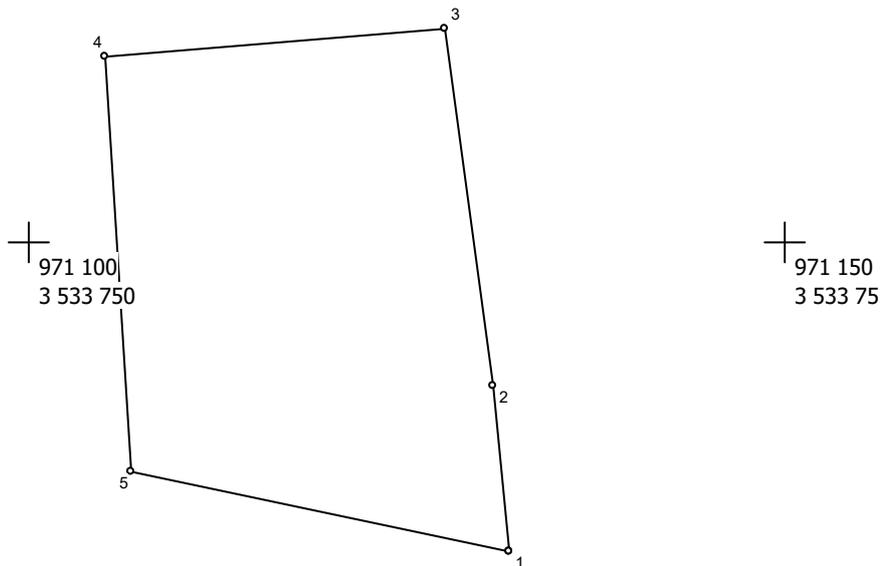

Масштаб 1 : 500

№№ пун-ктов	Дирекц. Углы	Длина линий, м	X	Y
1	354° 14.9'	11.08	971 129.38	3 533 731.76
2	352° 20.3'	24.00	971 140.40	3 533 730.65
3	265° 20.1'	22.50	971 164.19	3 533 727.45
4	176° 27.4'	27.67	971 162.36	3 533 705.02
5	102° 5.2'	25.60	971 134.74	3 533 706.73
1				

Взам. инв. №

Подп. и дата

Инв. № подл.


Изм.	Кол.уч.	Лист	№ док.	Подп.	Дата

01-20-ППиМТ-03-ТЧ

Стр. 34 из 407

30

ЗУ: 14 Площадь = 1014 кв.м

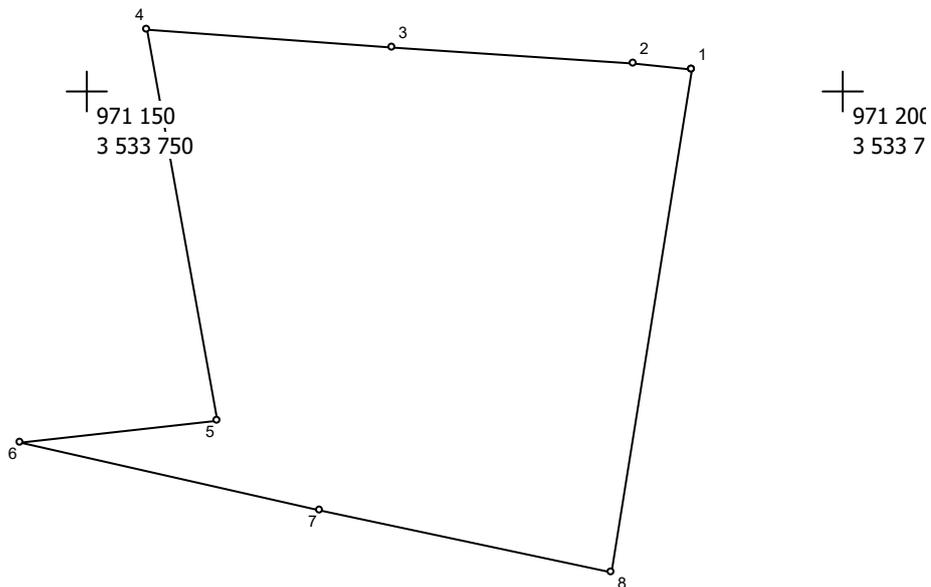

Масштаб 1 : 500

№№ пунк- тов	Дирекц. Углы	Длина линий, м	ΔSдоп	X	Y	fдоп
1	274° 10.9'	3.84	0.2	971 151.41	3 533 789.97	0.3
2	274° 6.7'	16.04	0.2	971 151.69	3 533 786.14	0.3
3	274° 6.0'	16.22	0.2	971 152.84	3 533 770.14	0.3
4	169° 57.0'	26.42	0.2	971 154.00	3 533 753.96	0.3
5	263° 25.3'	13.01	0.2	971 127.99	3 533 758.57	0.3
6	102° 44.3'	20.23	0.2	971 126.50	3 533 745.65	0.3
7	102° 20.4'	19.75	0.2	971 122.04	3 533 765.38	0.3
8	8° 58.0'	34.01	0.2	971 117.82	3 533 784.67	0.3
1						


Взам. инв. №	
Подп. и дата	
Инв. № подл.	

Изм.	Кол.уч.	Лист	№ док.	Подп.	Дата

01-20-ППиМТ-03-ТЧ

Стр. 35 из 407

ЗУ: 15 Площадь = 704 кв.м

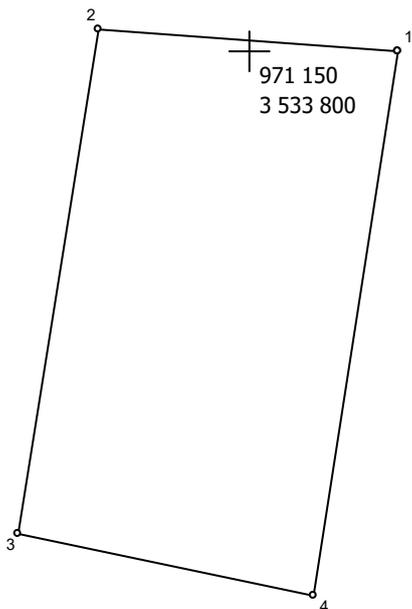

Масштаб 1 : $\frac{971\ 150}{3\ 533\ 750}$


№№ пун- ктов	Дирекц. Углы	Длина линий, м	ΔSдоп	X	Y	fдоп
1	274° 7.5'	19.88	0.2	971 149.99	3 533 809.80	0.3
2	188° 56.8'	34.01	0.2	971 151.42	3 533 789.97	0.3
3	101° 59.3'	20.03	0.2	971 117.82	3 533 784.68	0.3
4	8° 39.3'	36.75	0.2	971 113.66	3 533 804.27	0.3
1						

Взам. инв. №	
Подп. и дата	
Инв. № подл.	

Изм.	Кол.уч.	Лист	№ док.	Подп.	Дата

01-20-ППиМТ-03-ТЧ

ЗУ: 16 Площадь = 755 кв.м

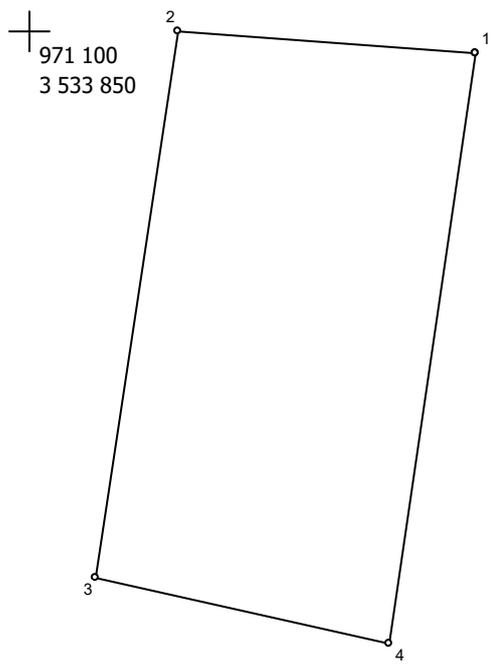

Масштаб 1 : 500


№№ пунк- тов	Дирекц. Углы	Длина линий, м	ΔSдоп	X	Y	fдоп
1	274° 4.8'	19.68	0.2	971 148.59	3 533 829.43	0.3
2	188° 39.3'	36.75	0.2	971 149.99	3 533 809.80	0.3
3	103° 0.2'	19.91	0.2	971 113.66	3 533 804.27	0.3
4	8° 18.9'	39.83	0.2	971 109.18	3 533 823.67	0.3
1						

Взам. инв. №	
Подп. и дата	
Инв. № подл.	

Изм.	Кол.уч.	Лист	№ док.	Подп.	Дата

01-20-ППиМТ-03-ТЧ

ЗУ: 17 Площадь = 816 кв.м

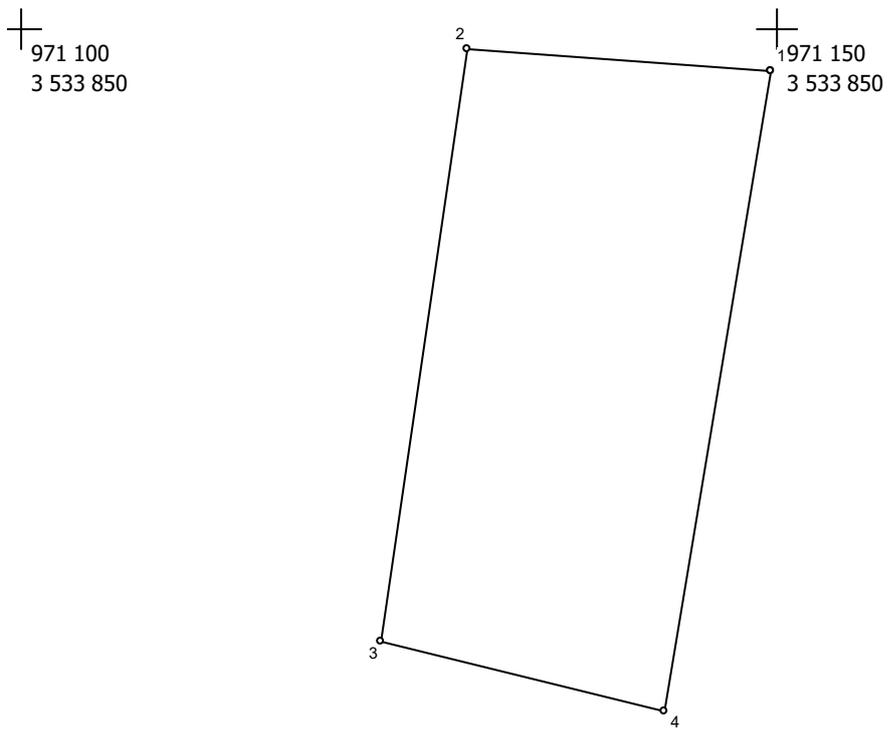

Масштаб 1 : 500

№№ пун- ктов	Дирекц. Углы	Длина линий, м	ΔSдоп	X	Y	fдоп
1	274° 6.2'	20.12	0.2	971 147.15	3 533 849.50	0.3
2	188° 18.9'	39.83	0.2	971 148.59	3 533 829.43	0.3
3	103° 57.0'	19.33	0.2	971 109.18	3 533 823.67	0.3
4	9° 25.0'	43.21	0.2	971 104.52	3 533 842.43	0.3
1						

Взам. инв. №


Подш. и дата

Инв. № подш.

Изм.	Кол.уч.	Лист	№ док.	Подп.	Дата

01-20-ППиМТ-03-ТЧ

ЗУ: 18 Площадь = 888 кв.м

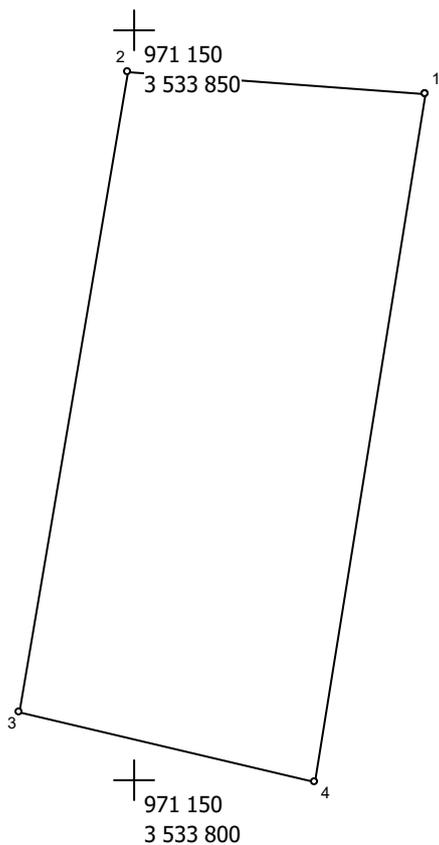

Масштаб 1 : 500

№№ пунк- тов	Дирекц. Углы	Длина линий, м	ΔSдоп	X	Y	fдоп
1	274° 7.1'	19.77	0.2	971 145.73	3 533 869.22	0.3
2	189° 25.0'	43.21	0.2	971 147.15	3 533 849.50	0.3
3	103° 18.0'	20.00	0.2	971 104.52	3 533 842.43	0.3
4	9° 5.4'	46.39	0.2	971 099.92	3 533 861.89	0.3
1						

Взам. инв. №

Подп. и дата


Инв. № подл.

Изм.	Кол.уч.	Лист	№ док.	Подп.	Дата

01-20-ППиМТ-03-ТЧ

Стр. 39 из 407

ЗУ: 19 Площадь = 976 кв.м

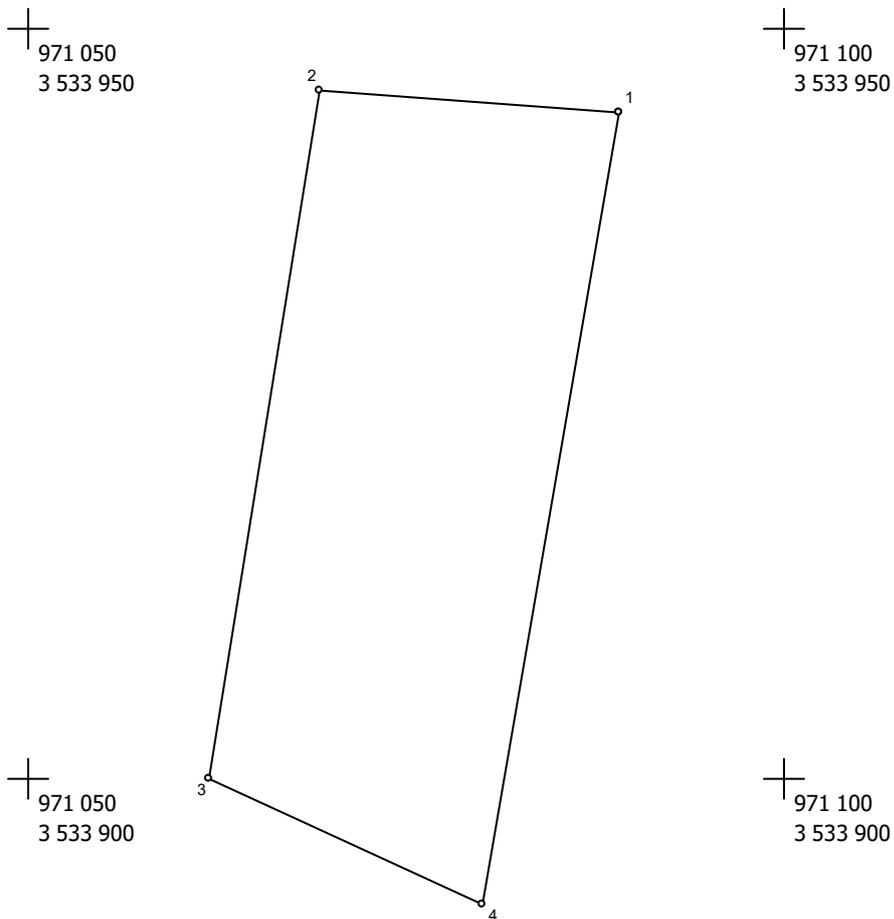

Масштаб 1 : 500

№№ пун-ктов	Дирекц. Углы	Длина линий, м	ΔSдоп	X	Y	fдоп
1	274° 5.9'	19.87	0.2	971 144.31	3 533 889.04	0.3
2	189° 5.4'	46.39	0.2	971 145.73	3 533 869.22	0.3
3	114° 43.3'	20.01	0.2	971 099.92	3 533 861.89	0.3
4	9° 38.9'	53.52	0.2	971 091.55	3 533 880.07	0.3
1						


Взам. инв. №	
Подш. и дата	
Инв. № подш.	

Изм.	Кол.уч.	Лист	№ док.	Подп.	Дата

01-20-ППиМТ-03-ТЧ

Стр. 40 из 40

ЗУ: 20 Площадь = 1235 кв.м

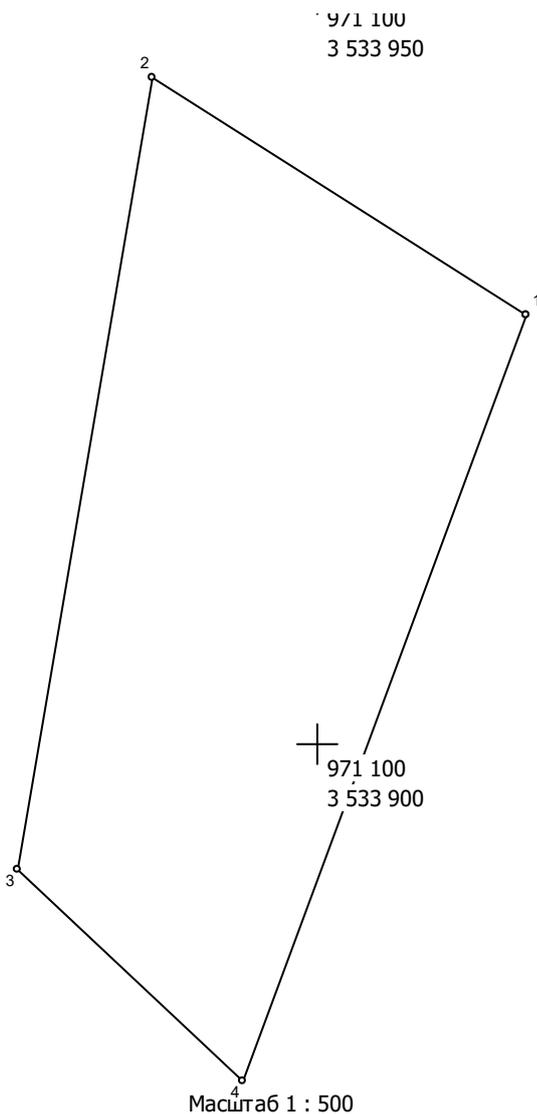


№№ пунктов	Дирекц. Углы	Длина линий, м	ΔSдоп	X	Y	fдоп
1	302° 31.1'	29.28	0.2	971 128.57	3 533 913.73	0.3
2	189° 38.9'	53.52	0.2	971 144.31	3 533 889.04	0.3
3	133° 6.2'	20.50	0.2	971 091.55	3 533 880.07	0.3
4	20° 6.9'	54.34	0.2	971 077.54	3 533 895.04	0.3
1						

Взам. инв. №	
Подп. и дата	
Инв. № подл.	

Изм.	Кол.уч.	Лист	№ док.	Подп.	Дата

01-20-ППиМТ-03-ТЧ

ЗУ: 21 Площадь = 1030 кв.м

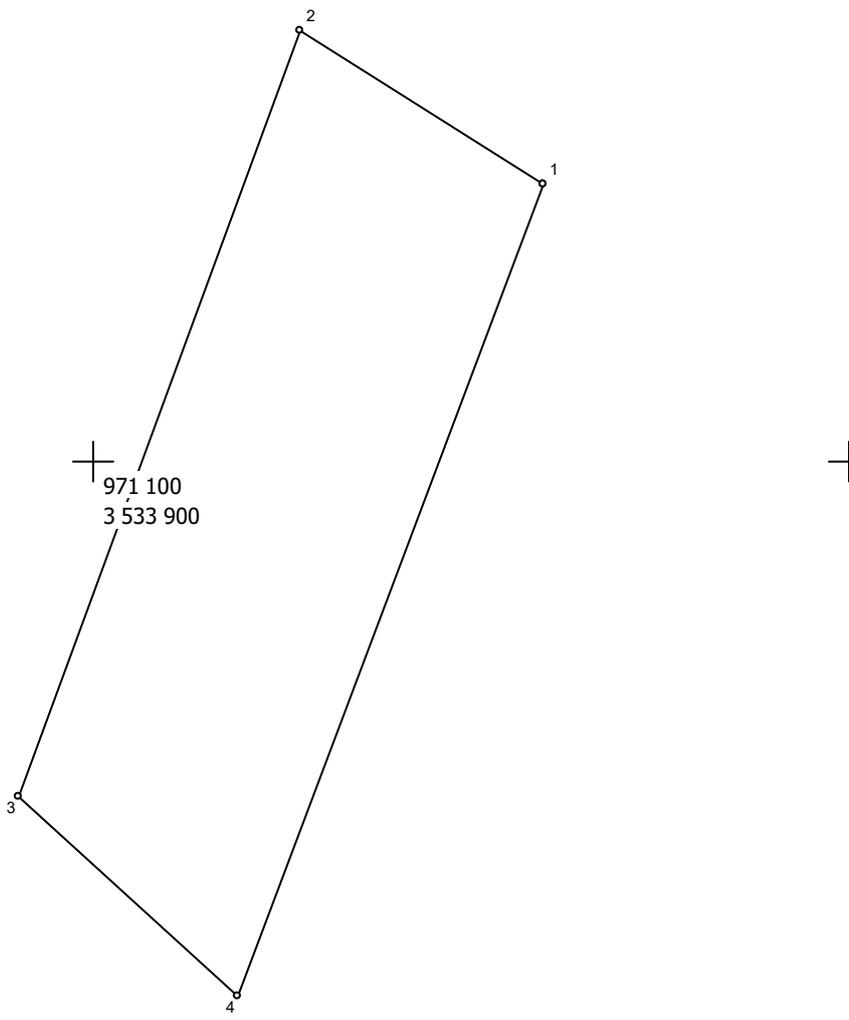


Масштаб 1 : 500

№№ пунктов	Дирекц. Углы	Длина линий, м	ΔSдоп	X	Y	fдоп
1	302° 31.6'	18.99	0.2	971 118.36	3 533 929.74	0.3
2	200° 6.9'	54.34	0.2	971 128.57	3 533 913.73	0.3
3	132° 29.0'	19.65	0.2	971 077.54	3 533 895.04	0.3
4	20° 29.3'	57.74	0.2	971 064.27	3 533 909.53	0.3
1						

Взам. инв. №	
Подп. и дата	
Инв. № подл.	

ЗУ: 22 Площадь = 1154 кв.м

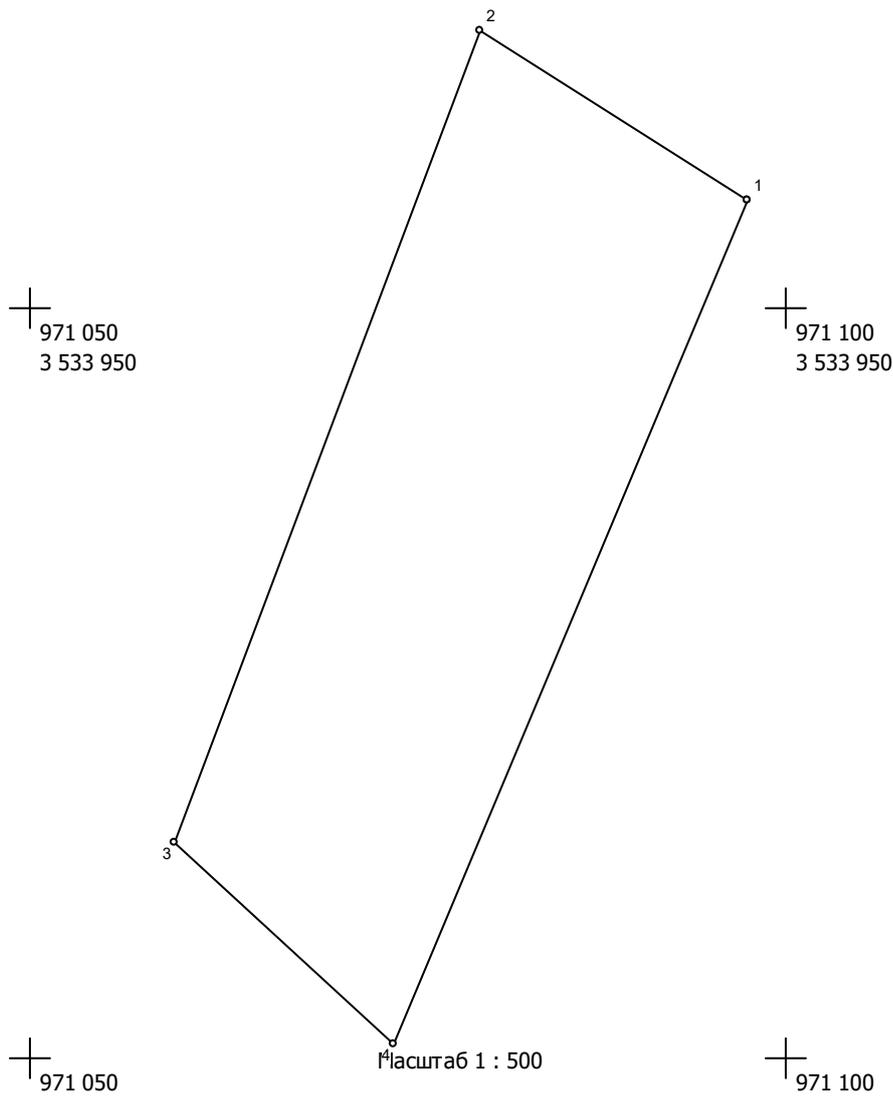

№№ пунктов	Дирекц. Углы	Длина линий, м	ΔSдоп	X	Y	fдоп
1	302° 31.3'	20.94	0.2	971 107.10	3 533 947.40	0.3
2	200° 29.0'	57.75	0.2	971 118.36	3 533 929.74	0.3
3	132° 43.0'	19.69	0.2	971 064.26	3 533 909.53	0.3
4	22° 36.3'	60.88	0.2	971 050.90	3 533 924.00	0.3
1						

Взам. инв. №


Подп. и дата

Инв. № подл.

Изм.	Кол.уч.	Лист	№ док.	Подп.	Дата

01-20-ППиМТ-03-ТЧ

ЗУ: 23 Площадь = 1236 кв.м

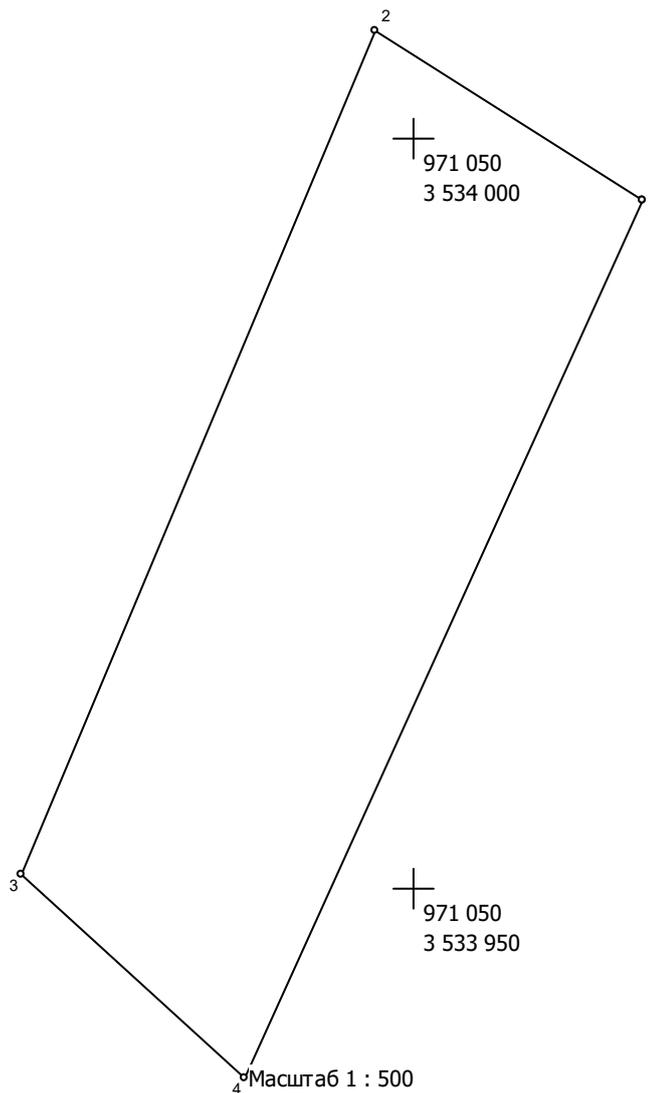

№№ пунк- тов	Дирекц. Углы	Длина линий, м	ΔSдоп	X	Y	fдоп
1	302° 31.2'	20.91	0.2	971 095.86	3 533 965.03	0.3
2	202° 36.3'	60.88	0.2	971 107.10	3 533 947.40	0.3
3	132° 43.9'	20.01	0.2	971 050.90	3 533 924.00	0.3
4	24° 13.0'	64.19	0.2	971 037.32	3 533 938.70	0.3
1						

Взам. инв. №


Подп. и дата

Инв. № подл.

Изм.	Кол.уч.	Лист	№ док.	Подп.	Дата

01-20-ППиМТ-03-ТЧ

ЗУ 24: Площадь = 1498 кв.м

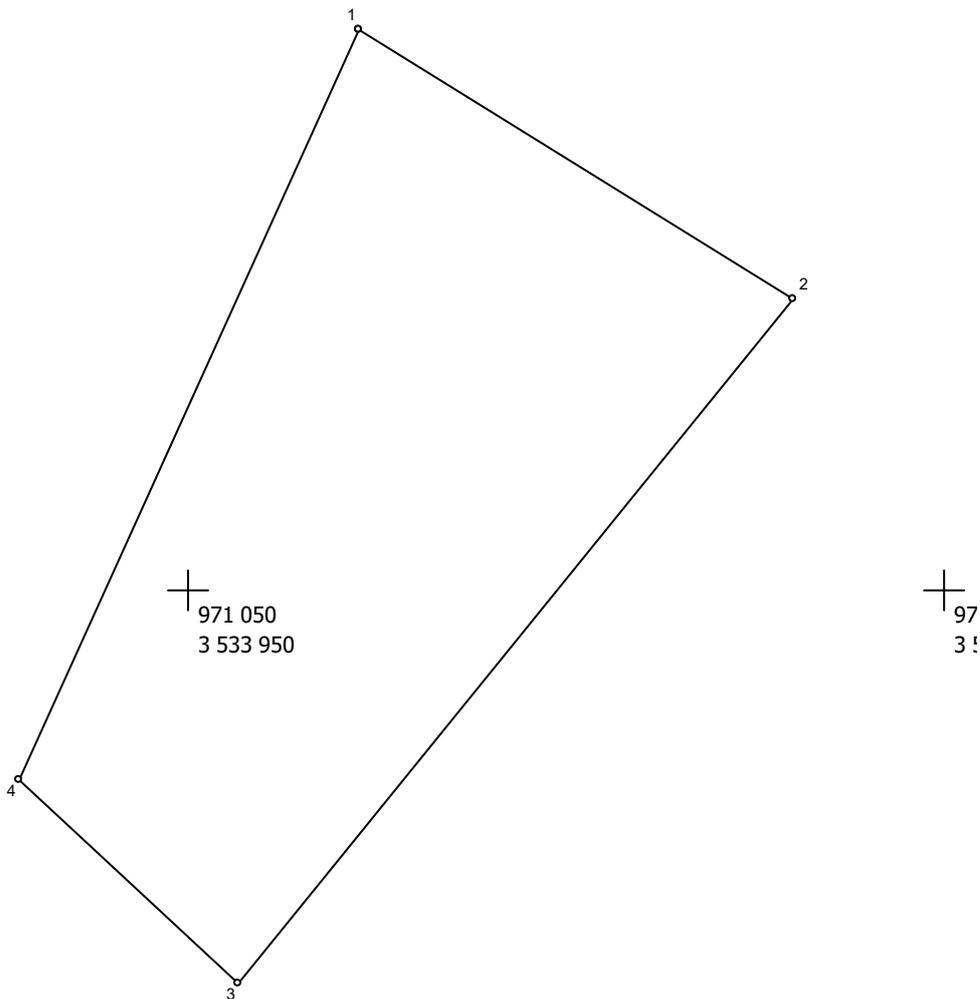

Масштаб 1 : 500

№№ пунктов	Дирекц. Углы	Длина линий, м	ΔSдоп	X	Y	fдоп
1	121° 58.4'	33.88	0.2	971 087.25	3 533 961.16	0.3
2	218° 51.3'	58.45	0.2	971 069.31	3 533 989.90	0.3
3	312° 58.7'	19.85	0.2	971 023.79	3 533 953.23	0.3
4	24° 12.6'	54.74	0.2	971 037.32	3 533 938.71	0.3
1						


Взам. инв. №	
Подп. и дата	
Инв. № подл.	

Изм.	Кол.уч.	Лист	№ док.	Подп.	Дата

01-20-ППиМТ-03-ТЧ

Стр. 45 из 497

ЗУ: 25 Площадь = 1474 кв.м

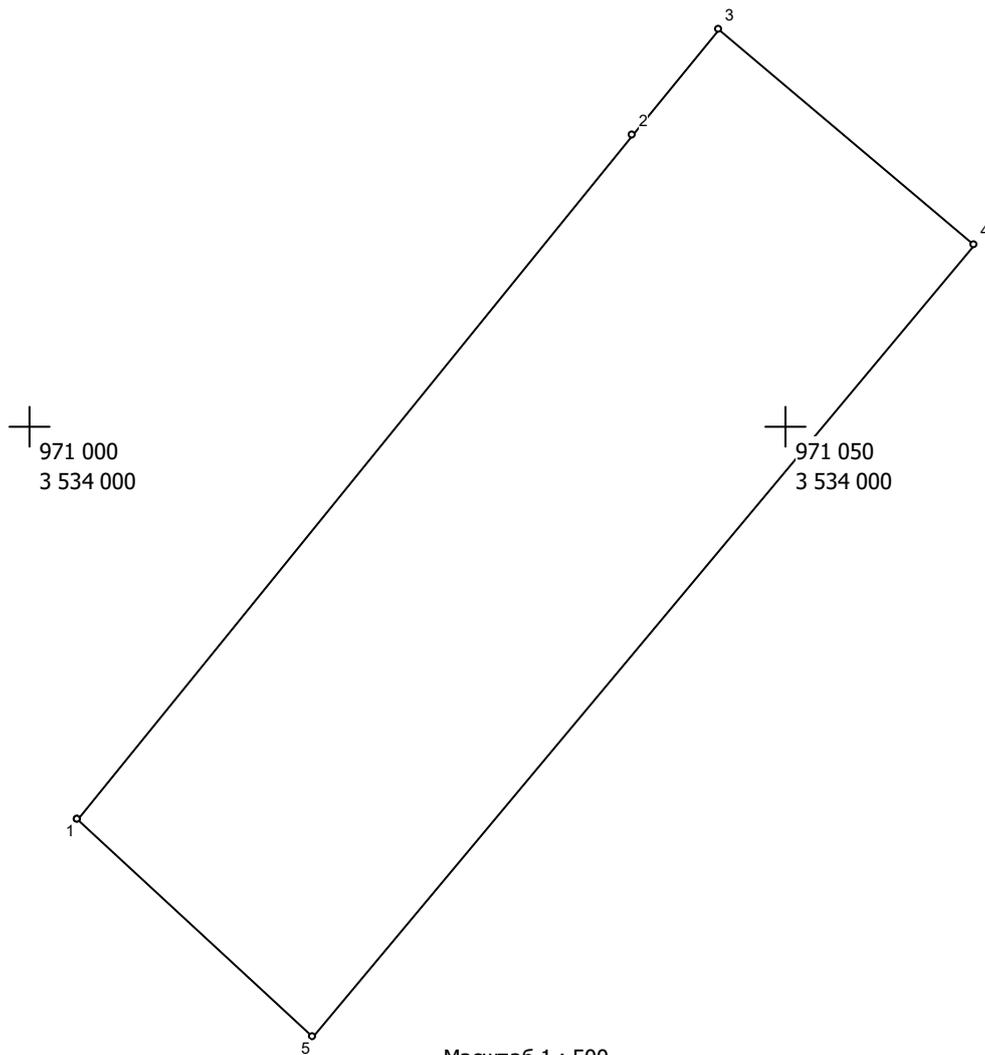

Масштаб 1 : 500


№№ пунк- тов	Дирекц. Углы	Длина линий, м	ΔSдоп	X	Y	fдоп
1	38° 51.3'	58.45	0.2	971 023.79	3 533 953.23	0.3
2	39° 8.6'	9.08	0.2	971 069.31	3 533 989.90	0.3
3	130° 21.2'	22.08	0.2	971 076.35	3 533 995.63	0.3
4	219° 38.3'	68.55	0.2	971 062.05	3 534 012.46	0.3
5	313° 9.0'	21.25	0.2	971 009.26	3 533 968.73	0.3
1						

Взам. инв. №	
Подп. и дата	
Инв. № подл.	

Изм.	Кол.уч.	Лист	№ док.	Подп.	Дата

01-20-ППиМТ-03-ТЧ

ЗУ: 26 Площадь = 1500 кв.м

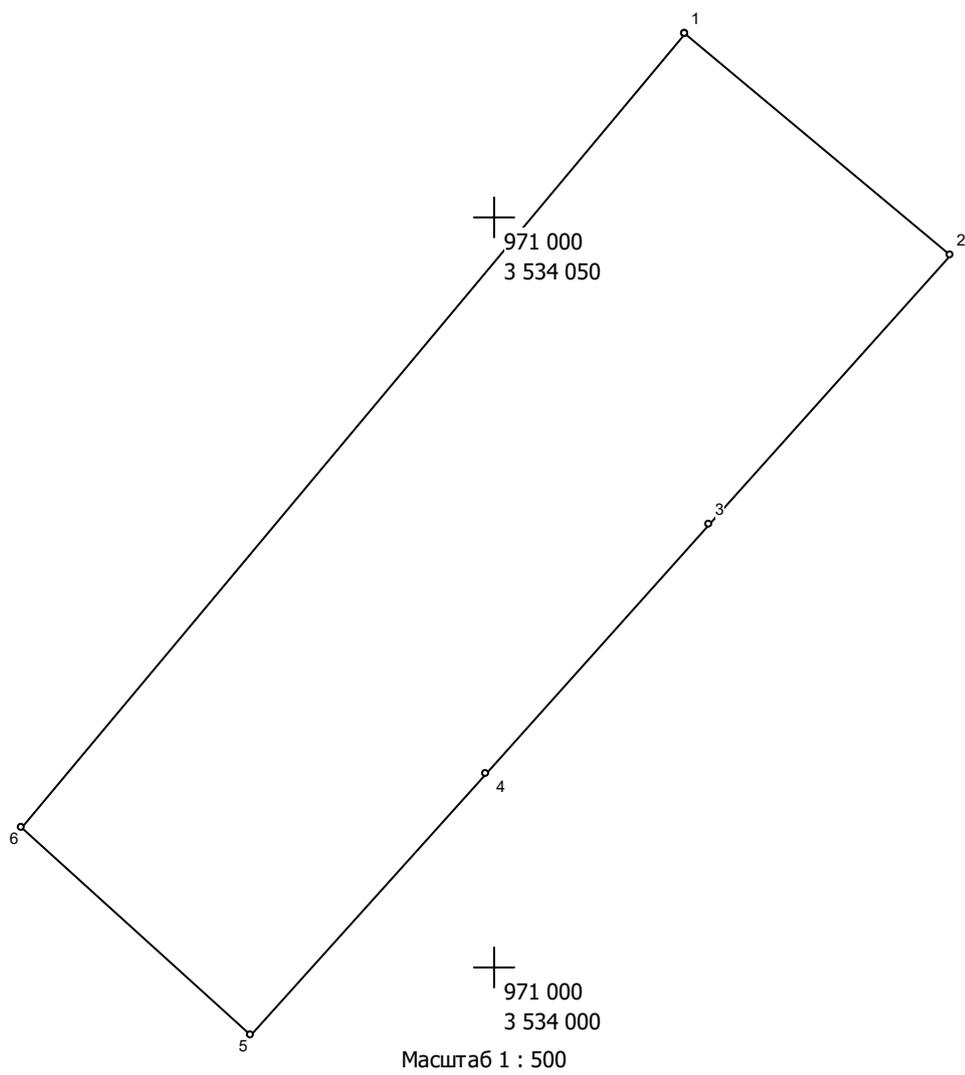


№№ пун-ктов	Дирекц. Углы	Длина линий, м	ΔSдоп	X	Y	fдоп
1	130° 1.8'	22.93	0.2	971 062.05	3 534 012.46	0.3
2	221° 33.8'	23.19	0.2	971 046.94	3 534 030.06	0.3
3	221° 45.7'	22.28	0.2	971 029.38	3 534 014.13	0.3
4	221° 45.1'	23.34	0.2	971 012.76	3 533 999.29	0.3
5	312° 48.2'	20.47	0.2	970 995.35	3 533 983.75	0.3
6	39° 38.3'	68.55	0.2	971 009.26	3 533 968.73	0.3
1						

Взам. инв. №	
Подп. и дата	
Инв. № подл.	

Изм.	Кол.уч.	Лист	№ док.	Подп.	Дата

01-20-ППиМТ-03-ТЧ

ЗУ: 27 Площадь = 862 кв.м

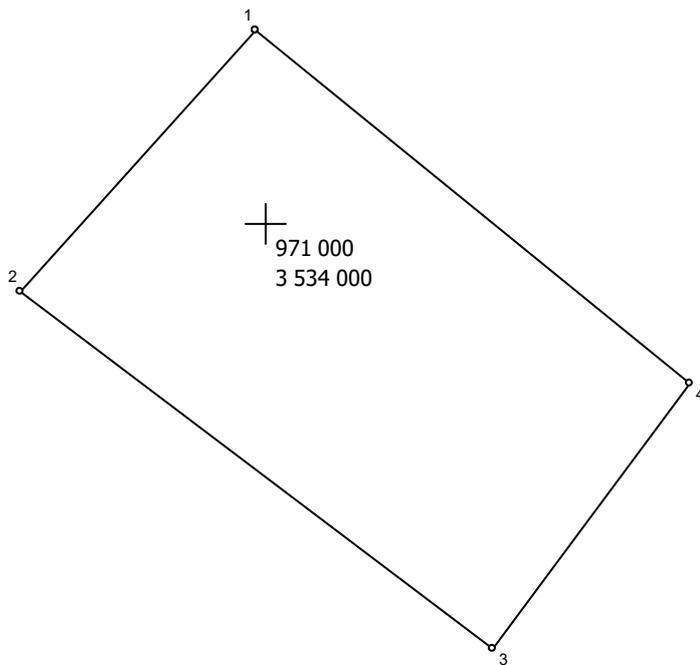

Масштаб 1 : 500

№№ пун- ктов	Дирекц. Углы	Длина линий, м	ΔSдоп	X	Y	fдоп
1	221° 45.1'	23.34	0.2	971 012.75	3 533 999.29	0.3
2	127° 17.5'	39.17	0.2	970 995.34	3 533 983.75	0.3
3	36° 32.2'	21.95	0.2	970 971.61	3 534 014.91	0.3
4	309° 19.3'	37.09	0.2	970 989.25	3 534 027.98	0.3
1						

Взам. инв. №	
Подп. и дата	
Инв. № подл.	

Изм.	Кол.уч.	Лист	№док.	Подп.	Дата


01-20-ППиМТ-03-ТЧ

Стр. 48 из 49

ЗУ: 28 Площадь = 825 кв.м

3 534 050

3 534 050

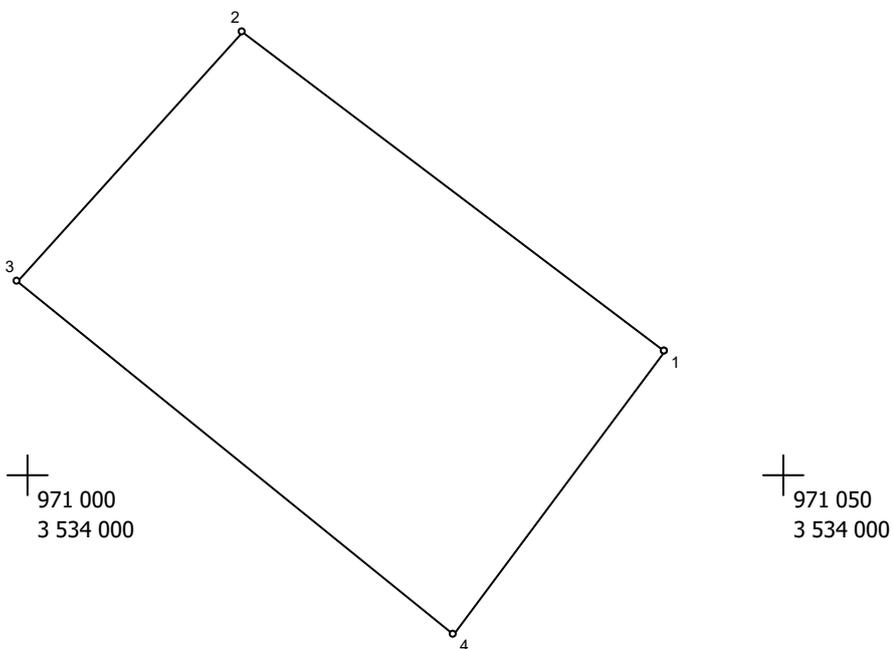

Масштаб 1 : 500

№№ пунктов	Дирекц. Углы	Длина линий, м	$\Delta S_{доп}$	X	Y	fдоп
1	307° 17.5'	35.01	0.2	971 008.17	3 534 041.99	0.3
2	221° 45.8'	22.30	0.2	971 029.38	3 534 014.14	0.3
3	129° 19.3'	37.09	0.2	971 012.75	3 533 999.29	0.3
4	36° 31.2'	23.54	0.2	970 989.25	3 534 027.98	0.3
1						

Взам. инв. №

Подп. и дата

Инв. № подл.


Изм.	Кол.уч.	Лист	№ док.	Подп.	Дата

01-20-ППиМТ-03-ТЧ

ЗУ: 29 Площадь = 698 кв.м

+
970 950
3 534 050

+
971 000
3 534 050

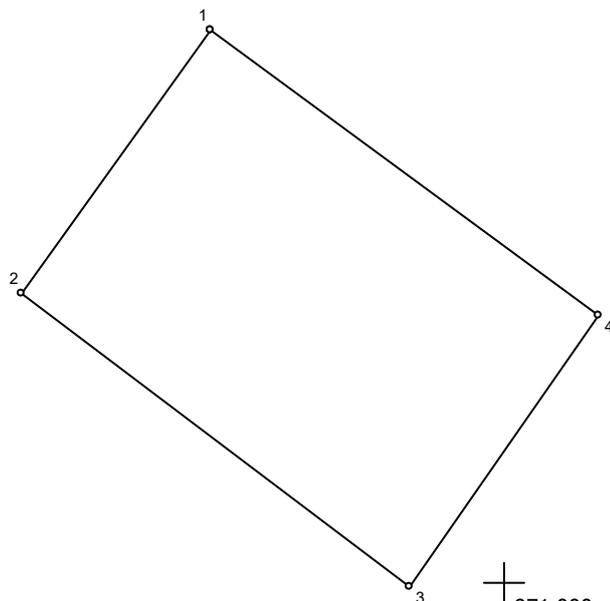

+
970 950
3 534 000

+
971 000
3 534 000

Масштаб 1 : 500

№№ пунк- тов	Дирекц. Углы	Длина линий, м	ΔSдоп	X	Y	fдоп
1	215° 41.0'	21.53	0.2	970 986.79	3 534 030.51	0.3
2	127° 12.2'	32.32	0.2	970 969.30	3 534 017.95	0.3
3	34° 30.0'	21.96	0.2	970 949.76	3 534 043.69	0.3
4	306° 27.6'	31.85	0.2	970 967.86	3 534 056.13	0.3
1						

Взам. инв. №

Подш. и дата


Инв. № подш.

Изм.	Кол.уч.	Лист	№ док.	Подп.	Дата

01-20-ППиМТ-03-ТЧ

Стр. 50 из 497

ЗУ: 30 Площадь = 788 кв.м

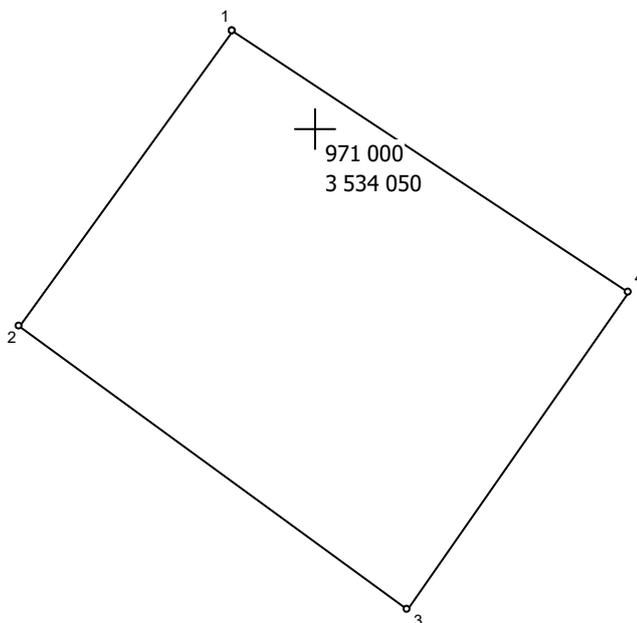

Масштаб 1 : 500

№№ пунк- тов	Дирекц. Углы	Длина линий, м	ΔSдоп	X	Y	fдоп
1	215° 39.4'	24.17	0.2	971 006.43	3 534 044.60	0.3
2	126° 27.6'	31.85	0.2	970 986.79	3 534 030.51	0.3
3	34° 30.0'	25.72	0.2	970 967.86	3 534 056.13	0.3
4	303° 38.7'	31.35	0.2	970 989.06	3 534 070.70	0.3
1						


Взам. инв. №	
Подп. и дата	
Инв. № подл.	

Изм.	Кол.уч.	Лист	№ док.	Подп.	Дата

01-20-ППиМТ-03-ТЧ

Стр. 51 из 497

ЗУ: 31 Площадь = 962 кв.м

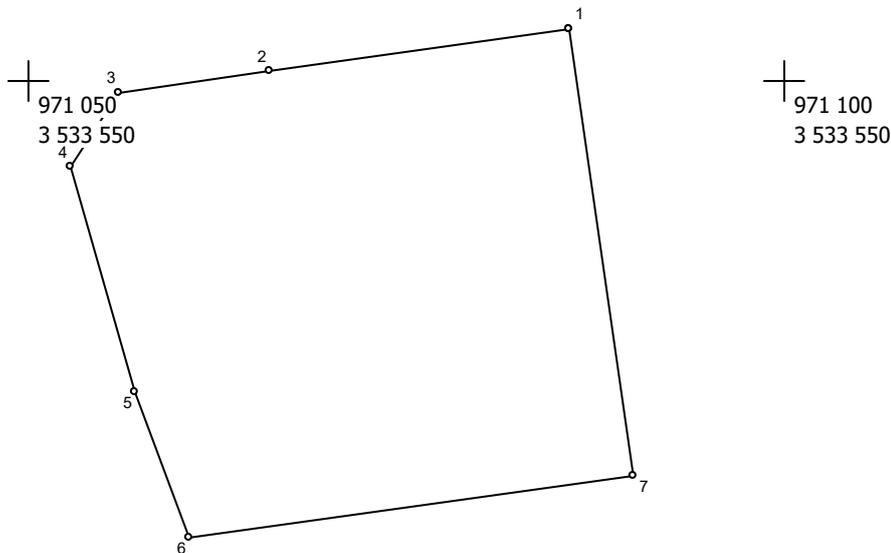

Масштаб 1 : 500

№№ пун- ктов	Дирекц. Углы	Длина линий, м	ΔSдоп	X	Y	fдоп
1	261° 59.0'	20.01	0.2	971 103.33	3 533 535.72	0.3
2	261° 59.9'	10.13	0.2	971 100.54	3 533 515.91	0.3
3	212° 33.2'	5.87	0.2	971 099.13	3 533 505.88	0.3
4	164° 10.8'	15.66	0.2	971 094.18	3 533 502.72	0.3
5	159° 49.0'	10.26	0.2	971 079.11	3 533 506.99	0.3
6	81° 57.6'	29.67	0.2	971 069.48	3 533 510.53	0.3
7	351° 58.2'	29.99	0.2	971 073.63	3 533 539.91	0.3
1						


Взам. инв. №	
Подш. и дата	
Инв. № подл.	

Изм.	Кол.уч.	Лист	№ док.	Подп.	Дата

01-20-ППиМТ-03-ТЧ

Стр. 52 из 497

ЗУ: 32 Площадь = 600 кв.м

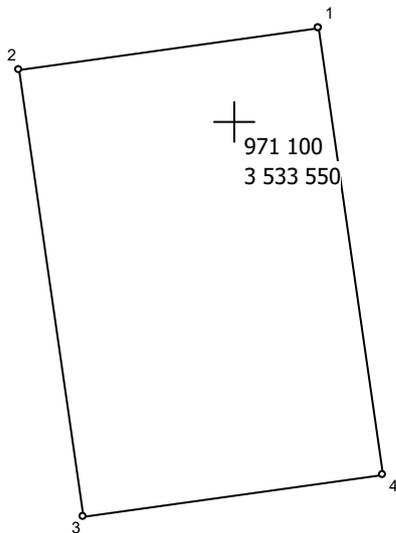

Масштаб 1 : 500

№№ пунк- тов	Дирекц. Углы	Длина линий, м	ΔSдоп	X	Y	fдоп
1	261° 58.8'	20.00	0.2	971 106.12	3 533 555.52	0.3
2	171° 58.2'	29.99	0.2	971 103.33	3 533 535.72	0.3
3	81° 58.8'	20.00	0.2	971 073.63	3 533 539.91	0.3
4	351° 58.2'	29.99	0.2	971 076.42	3 533 559.71	0.3
1						


Взам. инв. №	
Подп. и дата	
Инв. № подл.	

Изм.	Кол.уч.	Лист	№док.	Подп.	Дата

01-20-ППиМТ-03-ТЧ

Стр. 53 из 497

ЗУ: 33 Площадь = 600 кв.м

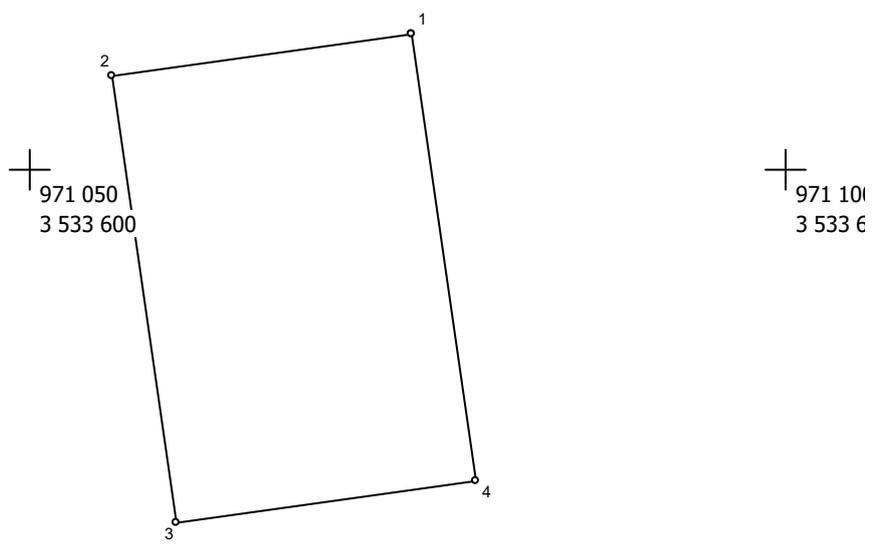

Масштаб 1 : 500

№№ пунктов	Дирекц. Углы	Длина линий, м	ΔSдоп	X	Y	fдоп
1	261° 57.1'	20.00	0.2	971 108.92	3 533 575.32	0.3
2	171° 58.2'	29.99	0.2	971 106.12	3 533 555.52	0.3
3	81° 59.0'	20.01	0.2	971 076.42	3 533 559.71	0.3
4	351° 57.2'	30.01	0.2	971 079.21	3 533 579.52	0.3
1						

Взам. инв. №


Подп. и дата

Инв. № подл.

Изм.	Кол.уч.	Лист	№ док.	Подп.	Дата

01-20-ППиМТ-03-ТЧ

ЗУ: 34 Площадь = 600 кв.м

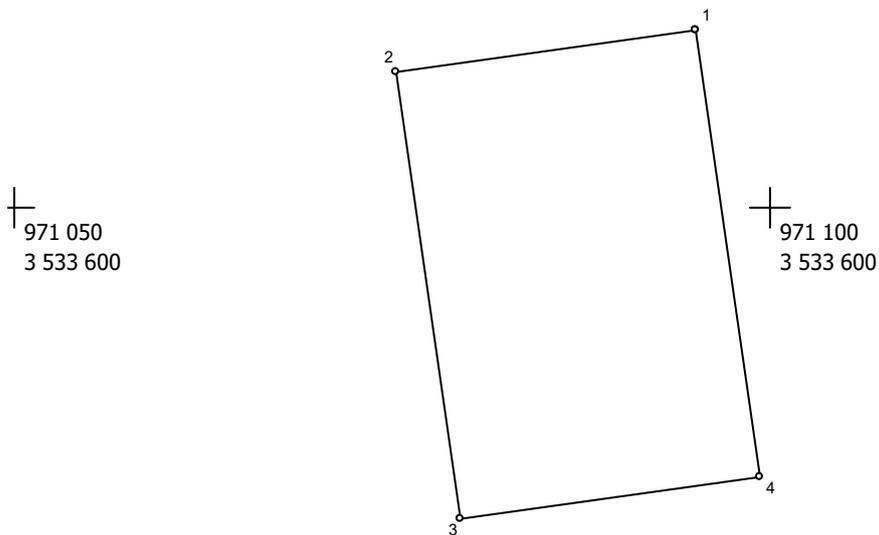

Масштаб 1 : 500

№№ пунк- тов	Дирекц. Углы	Длина линий, м	ΔSдоп	X	Y	fдоп
1	261° 59.0'	20.01	0.2	971 111.71	3 533 595.13	0.3
2	171° 57.2'	30.01	0.2	971 108.92	3 533 575.32	0.3
3	81° 57.1'	20.00	0.2	971 079.21	3 533 579.52	0.3
4	351° 58.2'	29.99	0.2	971 082.01	3 533 599.32	0.3
1						


Взам. инв. №	
Подп. и дата	
Инв. № подл.	

Изм.	Кол.уч.	Лист	№ док.	Подп.	Дата

01-20-ППиМТ-03-ТЧ

Стр. 55 из 497

ЗУ: 35 Площадь = 733 кв.м

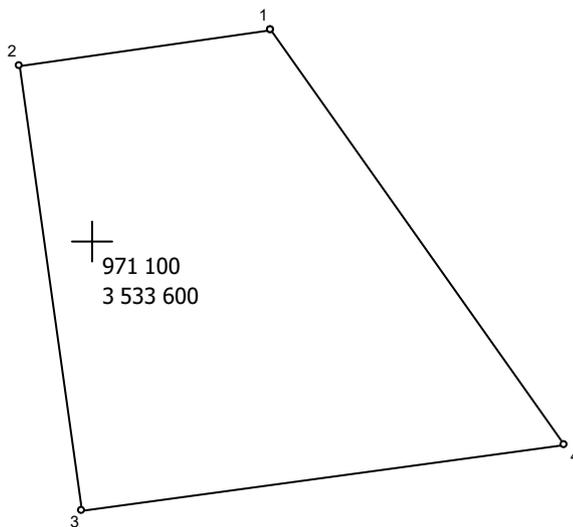

Масштаб 1 : 500

№№ пунк- тов	Дирекц. Углы	Длина линий, м	ΔSдоп	X	Y	fдоп
1	261° 58.3'	16.75	0.2	971 114.05	3 533 611.72	0.3
2	171° 58.2'	29.99	0.2	971 111.71	3 533 595.13	0.3
3	81° 59.0'	32.12	0.2	971 082.01	3 533 599.32	0.3
4	324° 50.6'	33.71	0.2	971 086.49	3 533 631.13	0.3
1						


Взам. инв. №	
Подп. и дата	
Инв. № подл.	

Изм.	Кол.уч.	Лист	№ док.	Подп.	Дата

01-20-ППиМТ-03-ТЧ

Стр. 56 из 497

ЗУ: 36 Площадь = 797 кв.м

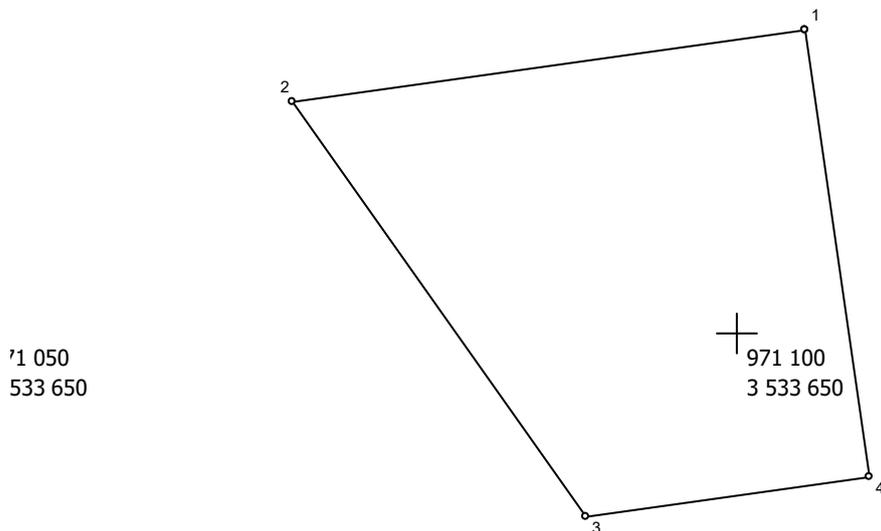

Масштаб 1 : 500

№№ пунктов	Дирекц. Углы	Длина линий, м	ΔSдоп	X	Y	fдоп
1	261° 57.6'	34.25	0.2	971 120.09	3 533 654.54	0.3
2	144° 51.5'	33.70	0.2	971 115.30	3 533 620.63	0.3
3	81° 57.9'	18.89	0.2	971 087.74	3 533 640.03	0.3
4	351° 58.4'	30.00	0.2	971 090.38	3 533 658.73	0.3
1						


Взам. инв. №	
Подп. и дата	
Инв. № подл.	

Изм.	Кол.уч.	Лист	№ док.	Подп.	Дата

01-20-ППиМТ-03-ТЧ

Стр. 57 из 497

ЗУ: 37 Площадь = 600 кв.м

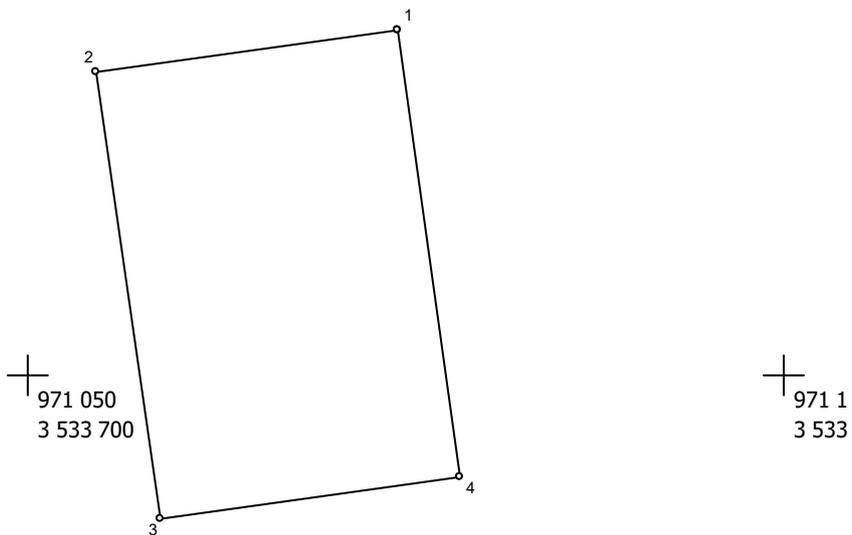

Масштаб 1 : 500

№№ пунктов	Дирекц. Углы	Длина линий, м	ΔSдоп	X	Y	fдоп
1	261° 59.0'	20.01	0.2	971 122.88	3 533 674.35	0.3
2	171° 58.4'	30.00	0.2	971 120.09	3 533 654.54	0.3
3	81° 58.8'	20.00	0.2	971 090.38	3 533 658.73	0.3
4	351° 59.5'	30.00	0.2	971 093.17	3 533 678.53	0.3
1						

Взам. инв. №	
Подп. и дата	
Инв. № подл.	

Изм.	Кол.уч.	Лист	№ док.	Подп.	Дата


01-20-ППиМТ-03-ТЧ

Стр. 58 из 497

ЗУ: 38 Площадь = 688 кв.м

3 533 750

3 533 750

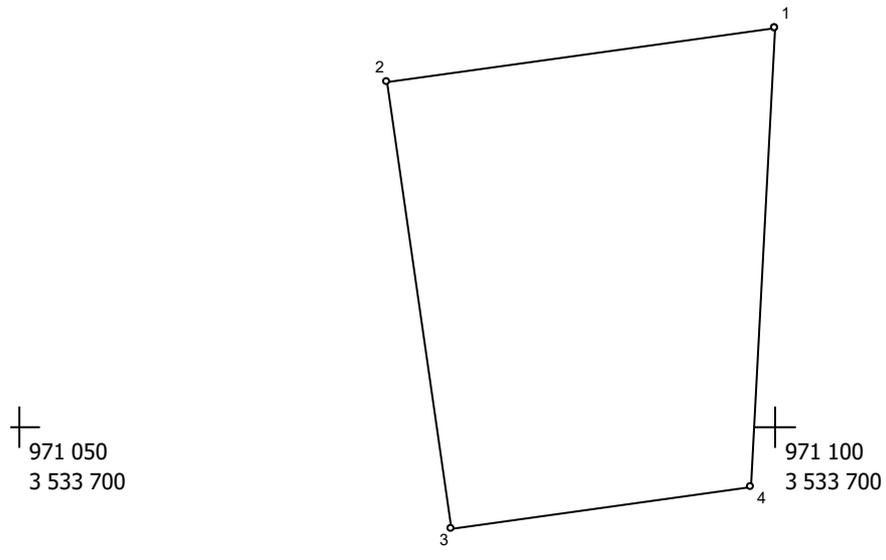

Масштаб 1 : 500

№№ пунк- тов	Дирекц. Углы	Длина линий, м	ΔSдоп	X	Y	fдоп
1	261° 58.8'	25.87	0.2	971 126.49	3 533 699.97	0.3
2	171° 59.5'	30.00	0.2	971 122.88	3 533 674.35	0.3
3	81° 59.0'	20.01	0.2	971 093.17	3 533 678.53	0.3
4	3° 3.4'	30.57	0.2	971 095.96	3 533 698.34	0.3
1						

Взам. инв. №

Подп. и дата


Инв. № подл.

Изм.	Кол.уч.	Лист	№ док.	Подп.	Дата

01-20-ППиМТ-03-ТЧ

ЗУ: 39 Площадь = 737 кв.м

3 533 / 39

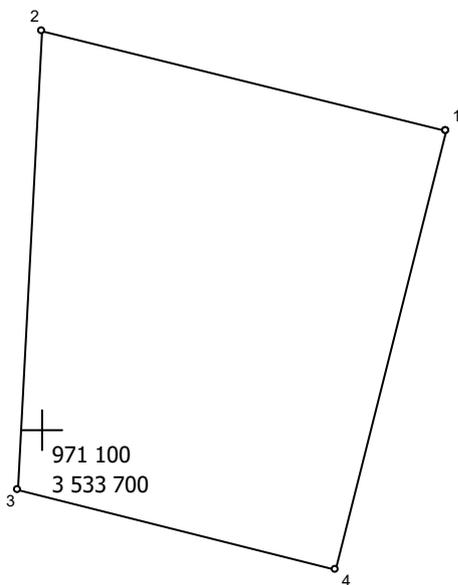

Масштаб 1 : 500

№№ пунктов	Дирекц. Углы	Длина линий, м	ΔSдоп	X	Y	fдоп
1	284° 5.5'	27.48	0.2	971 119.80	3 533 726.62	0.3
2	183° 3.4'	30.57	0.2	971 126.49	3 533 699.97	0.3
3	104° 8.7'	21.61	0.2	971 095.96	3 533 698.34	0.3
4	14° 7.7'	30.03	0.2	971 090.68	3 533 719.29	0.3
1						


Взам. инв. №	
Подп. и дата	
Инв. № подл.	

Изм.	Кол.уч.	Лист	№ док.	Подп.	Дата

01-20-ППиМТ-03-ТЧ

Стр. 60 из 497

ЗУ: 40 Площадь = 601 кв.м

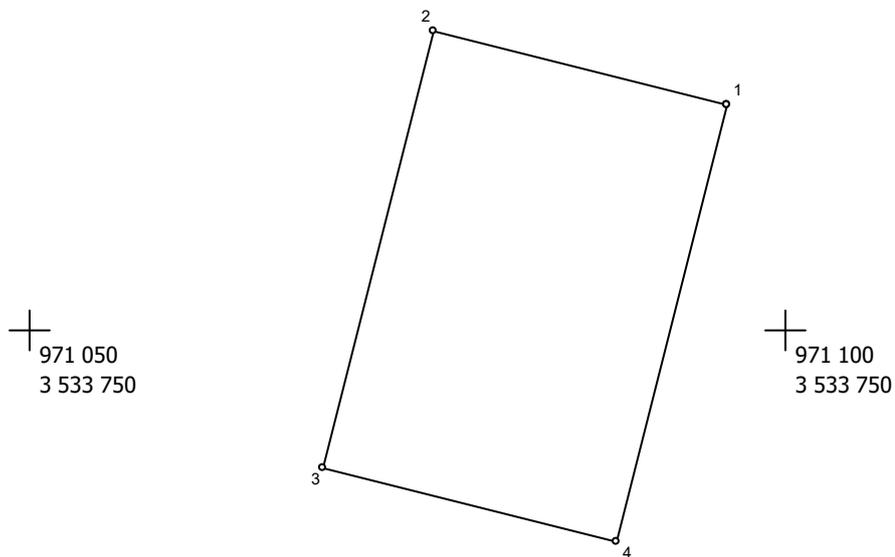

Масштаб 1 : 500

№№ пунк- тов	Дирекц. Углы	Длина линий, м	ΔSдоп	X	Y	fдоп
1	284° 7.2'	20.00	0.2	971 114.92	3 533 746.02	0.3
2	194° 7.7'	30.03	0.2	971 119.80	3 533 726.62	0.3
3	104° 9.3'	20.00	0.2	971 090.68	3 533 719.29	0.3
4	14° 8.6'	30.04	0.2	971 085.79	3 533 738.68	0.3
1						


Взам. инв. №	
Подп. и дата	
Инв. № подл.	

Изм.	Кол.уч.	Лист	№ док.	Подп.	Дата

01-20-ППиМТ-03-ТЧ

Стр. 61 из 497

ЗУ: 41 Площадь = 606 кв.м

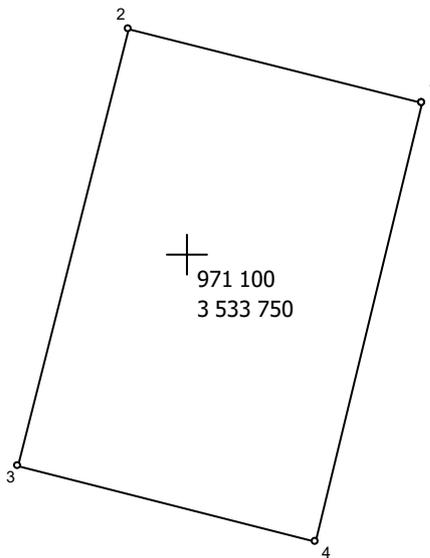

Масштаб 1 : 500

№№ пунк- тов	Дирекц. Углы	Длина линий, м	ΔSдоп	X	Y	fдоп
1	284° 5.9'	19.99	0.2	971 110.05	3 533 765.41	0.3
2	194° 8.6'	30.04	0.2	971 114.92	3 533 746.02	0.3
3	104° 7.9'	20.31	0.2	971 085.79	3 533 738.68	0.3
4	13° 31.7'	30.05	0.2	971 080.83	3 533 758.38	0.3
1						


Взам. инв. №	
Подп. и дата	
Инв. № подл.	

Изм.	Кол.уч.	Лист	№ док.	Подп.	Дата

01-20-ППиМТ-03-ТЧ

Стр. 62 из 497

ЗУ: 42 Площадь = 596 кв.м

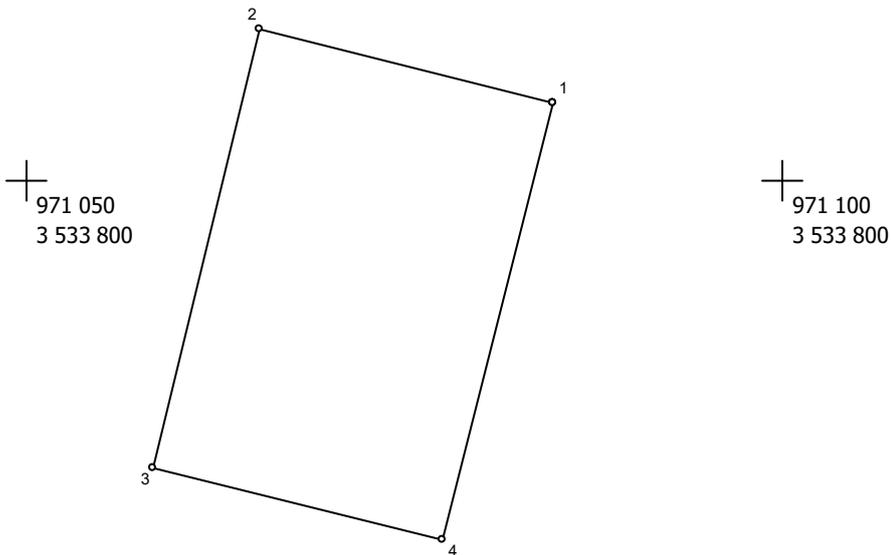

Масштаб 1 : 500

№№ пун- ктов	Дирекц. Углы	Длина линий, м	$\Delta S_{доп}$	X	Y	fдоп
1	284° 5.5'	20.00	0.2	971 105.18	3 533 784.81	0.3
2	193° 31.7'	30.05	0.2	971 110.05	3 533 765.41	0.3
3	104° 8.5'	19.69	0.2	971 080.83	3 533 758.38	0.3
4	14° 7.7'	30.07	0.2	971 076.02	3 533 777.47	0.3
1						

Взам. инв. №	
Подп. и дата	
Инв. № подл.	


Изм.	Кол.уч.	Лист	№ док.	Подп.	Дата

01-20-ППиМТ-03-ТЧ

Стр. 63 из 497

ЗУ: 43 Площадь = 602 кв.м

050
33 800

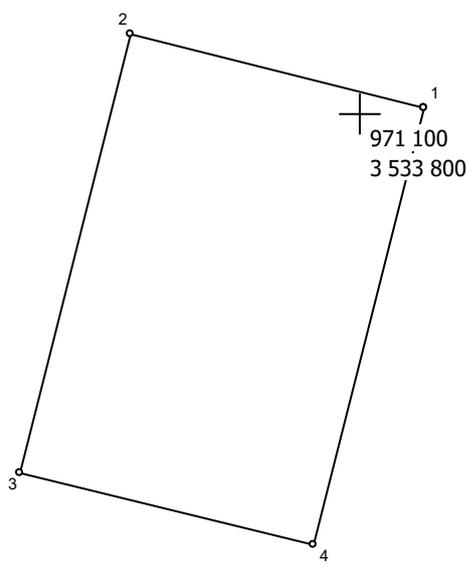

Масштаб 1 : 500


№№ пунктов	Дирекц. Углы	Длина линий, м	$\Delta S_{доп}$	X	Y	fдоп
1	284° 5.5'	20.00	0.2	971 100.31	3 533 804.21	0.3
2	194° 7.7'	30.07	0.2	971 105.18	3 533 784.81	0.3
3	104° 9.3'	20.00	0.2	971 076.02	3 533 777.47	0.3
4	14° 8.3'	30.09	0.2	971 071.13	3 533 796.86	0.3
1						

Взам. инв. №	
Подп. и дата	
Инв. № подл.	

Изм.	Кол.уч.	Лист	№ док.	Подп.	Дата

01-20-ППиМТ-03-ТЧ

ЗУ: 44 Площадь = 602 кв.м

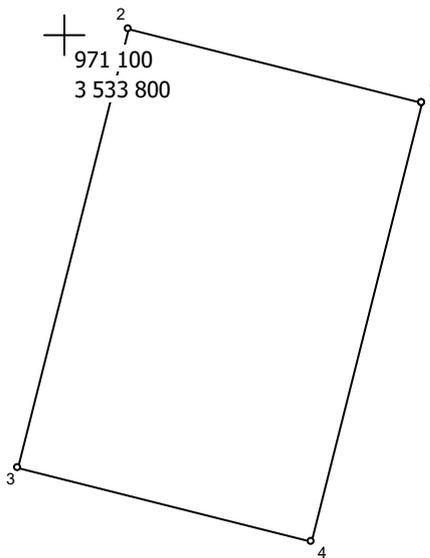

971 100асштаб 1 : 500
3 533 750

№№ пун- ктов	Дирекц. Углы	Длина линий, м	ΔSдоп	X	Y	fдоп
1	284° 7.2'	20.00	0.2	971 095.43	3 533 823.61	0.3
2	194° 8.3'	30.09	0.2	971 100.31	3 533 804.21	0.3
3	104° 9.3'	20.00	0.2	971 071.13	3 533 796.86	0.3
4	14° 9.1'	30.10	0.2	971 066.24	3 533 816.25	0.3
1						


Взам. инв. №	
Подп. и дата	
Инв. № подл.	

Изм.	Кол.уч.	Лист	№ док.	Подп.	Дата

01-20-ППиМТ-03-ТЧ

Стр. 65 из 497

ЗУ: 45 Площадь = 688 кв.м

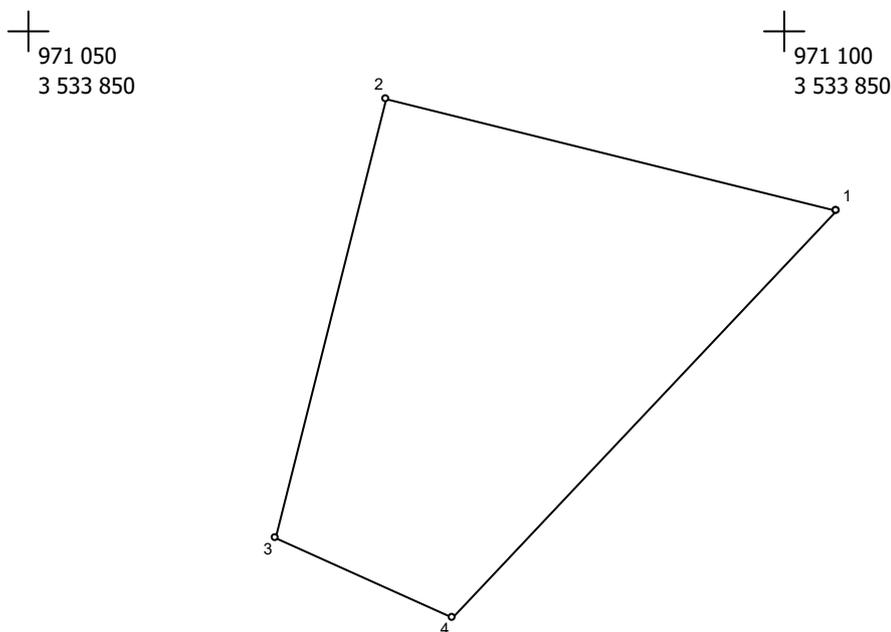

971 050
3 533 800

971 100
3 533 800

Масштаб 1 : 500

№№ пунктов	Дирекц. Углы	Длина линий, м	ΔSдоп	X	Y	fдоп
1	284° 5.7'	30.67	0.2	971 087.96	3 533 853.36	0.3
2	194° 9.1'	30.10	0.2	971 095.43	3 533 823.61	0.3
3	114° 8.8'	12.93	0.2	971 066.24	3 533 816.25	0.3
4	43° 8.3'	37.02	0.2	971 060.95	3 533 828.05	0.3
1						

Взам. инв. №

Подп. и дата


Инв. № подл.

Изм.	Кол.уч.	Лист	№ док.	Подп.	Дата

01-20-ППиМТ-03-ТЧ

Стр. 66 из 497

ЗУ: 46 Площадь = 684 кв.м

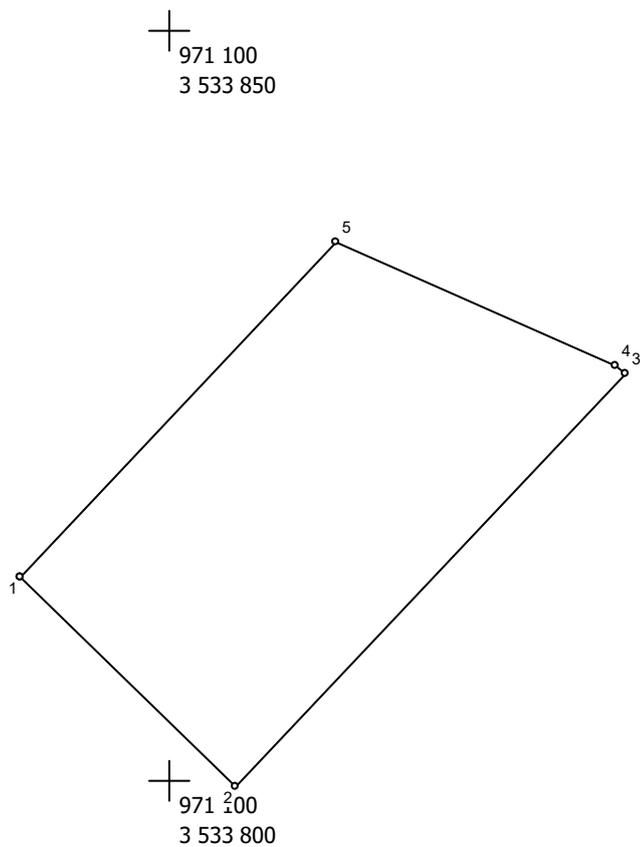

Масштаб 1 : 500

№№ пунк- тов	Дирекц. Углы	Длина линий, м	ΔSдоп	X	Y	fдоп
1	134° 15.0'	19.98	0.2	971 063.50	3 533 840.04	0.3
2	43° 8.8'	37.61	0.2	971 049.56	3 533 854.35	0.3
3	309° 11.6'	0.84	0.2	971 077.00	3 533 880.07	0.3
4	294° 13.3'	20.23	0.2	971 077.53	3 533 879.42	0.3
5	223° 8.8'	30.61	0.2	971 085.83	3 533 860.97	0.3
1						


Взам. инв. №	
Подп. и дата	
Инв. № подл.	

Изм.	Кол.уч.	Лист	№ док.	Подп.	Дата

01-20-ППиМТ-03-ТЧ

Стр. 67 из 497

ЗУ: 47 Площадь = 770 кв.м

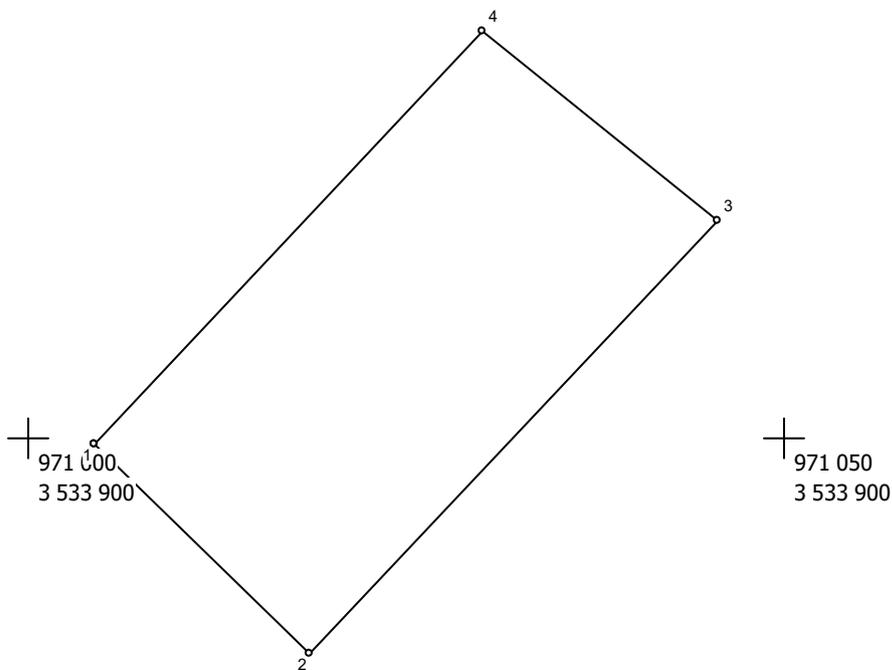

Масштаб 1 : 500


№№ пунк- тов	Дирекц. Углы	Длина линий, м	ΔSдоп	X	Y	fдоп
1	134° 16.3'	20.01	0.2	971 049.56	3 533 854.35	0.3
2	43° 6.4'	39.36	0.2	971 035.59	3 533 868.68	0.3
3	309° 14.7'	20.03	0.2	971 064.33	3 533 895.58	0.3
4	223° 8.8'	37.61	0.2	971 077.00	3 533 880.07	0.3
1						

Взам. инв. №	
Подп. и дата	
Инв. № подл.	

Изм.	Кол.уч.	Лист	№ док.	Подп.	Дата

01-20-ППиМТ-03-ТЧ

ЗУ: 48 Площадь = 609 кв.м

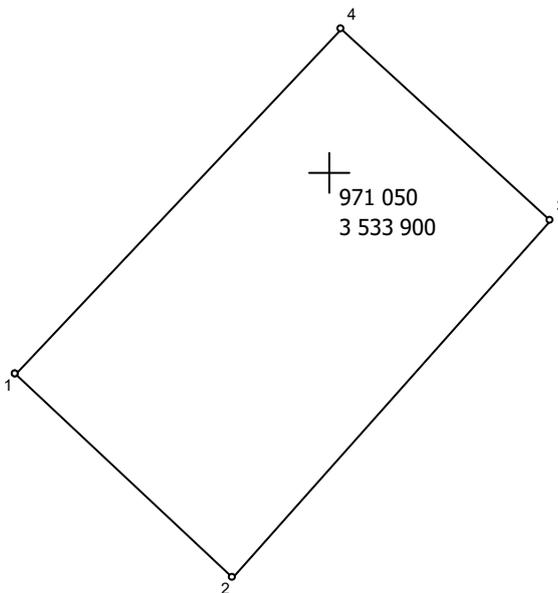

Масштаб 1 : 500

№№ пунктов	Дирекц. Углы	Длина линий, м	ΔSдоп	X	Y	fдоп
1	133° 1.9'	19.77	0.2	971 036.53	3 533 879.15	0.3
2	41° 27.0'	31.63	0.2	971 023.04	3 533 893.60	0.3
3	312° 44.4'	18.83	0.2	971 046.75	3 533 914.54	0.3
4	223° 8.9'	31.53	0.2	971 059.53	3 533 900.71	0.3
1						


Взам. инв. №	
Подп. и дата	
Инв. № подл.	

Изм.	Кол.уч.	Лист	№ док.	Подп.	Дата

01-20-ППиМТ-03-ТЧ

Стр. 69 из 497

ЗУ: 49 Площадь = 647 кв.м

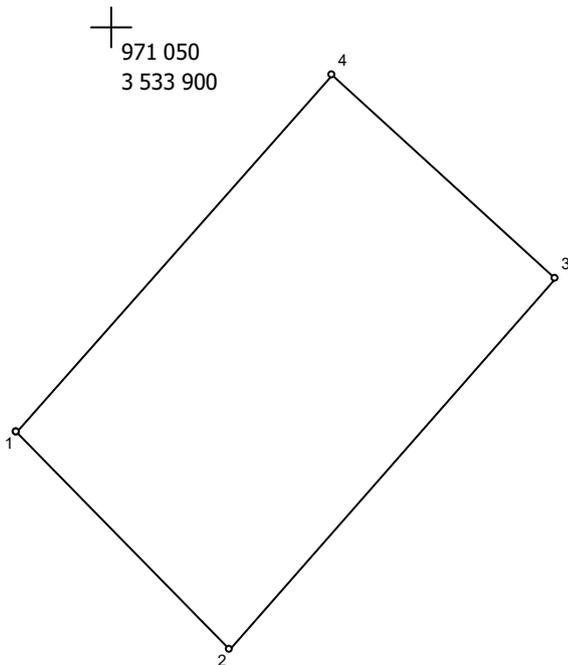

Масштаб 1 : 500

№№ пунктов	Дирекц. Углы	Длина линий, м	$\Delta S_{доп}$	X	Y	fдоп
1	135° 40.7'	20.30	0.2	971 023.04	3 533 893.60	0.3
2	41° 2.5'	32.68	0.2	971 008.52	3 533 907.78	0.3
3	312° 43.9'	20.01	0.2	971 033.17	3 533 929.24	0.3
4	221° 27.0'	31.63	0.2	971 046.75	3 533 914.54	0.3
1						

Взам. инв. №	
Подп. и дата	
Инв. № подл.	

Изм.	Кол.уч.	Лист	№ док.	Подп.	Дата


01-20-ППиМТ-03-ТЧ

Стр. 70 из 497

ЗУ: 50 Площадь = 655 кв.м

3 534 000

3 534 000

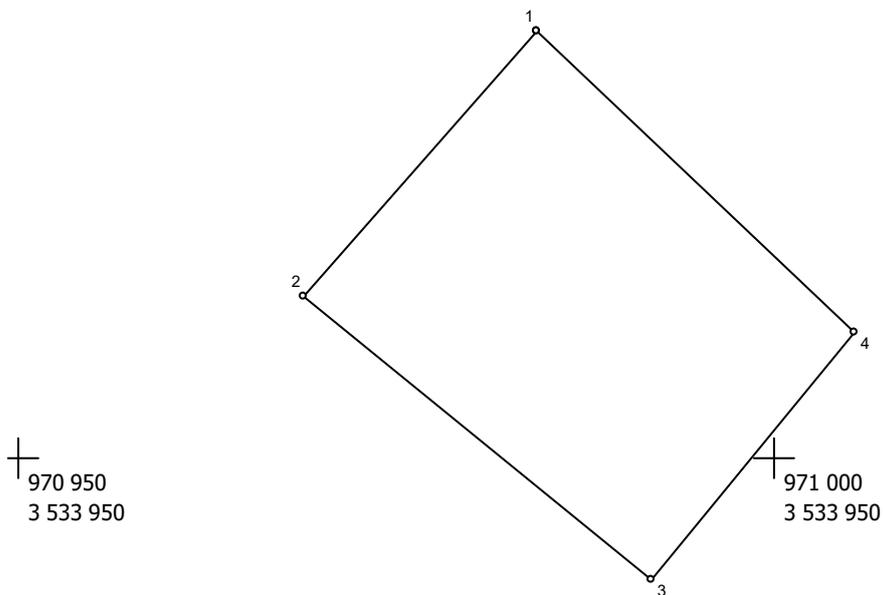

Масштаб 1 : 500

№№ пунк- тов	Дирекц. Углы	Длина линий, м	ΔSдоп	X	Y	fдоп
1	221° 2.9'	23.50	0.2	971 028.32	3 533 934.30	0.3
2	129° 16.5'	29.63	0.2	971 010.60	3 533 918.87	0.3
3	39° 17.0'	21.23	0.2	970 991.84	3 533 941.81	0.3
4	313° 44.5'	29.00	0.2	971 008.27	3 533 955.25	0.3
1						


Взам. инв. №	
Подп. и дата	
Инв. № подл.	

Изм.	Кол.уч.	Лист	№ док.	Подп.	Дата

01-20-ППиМТ-03-ТЧ

Стр. 71 из 497

ЗУ: 51 Площадь = 637 кв.м

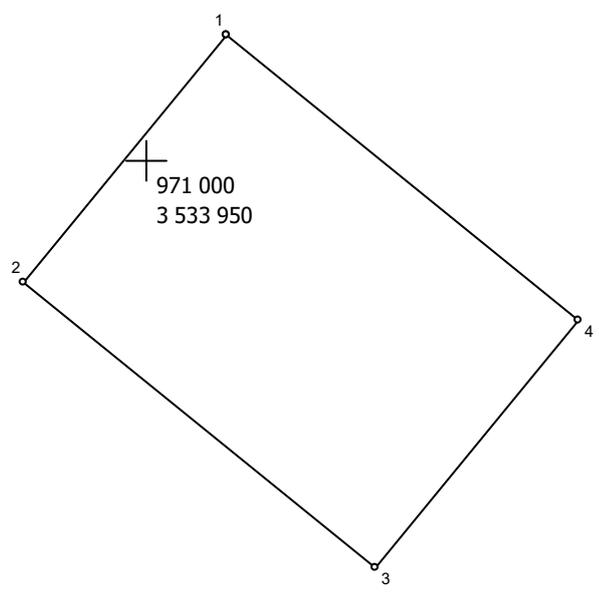

Масштаб 1 : 500


№№ пун-ктов	Дирекц. Углы	Длина линий, м	ΔSдоп	X	Y	fдоп
1	219° 17.0'	21.23	0.2	971 008.27	3 533 955.25	0.3
2	129° 15.9'	30.00	0.2	970 991.84	3 533 941.81	0.3
3	39° 16.8'	21.21	0.2	970 972.85	3 533 965.04	0.3
4	309° 17.5'	30.00	0.2	970 989.27	3 533 978.47	0.3
1						

Взам. инв. №	
Подш. и дата	
Инв. № подш.	

ЗУ: 52 Площадь = 614 кв.м

70 950
534 000

971 000
3 534 000

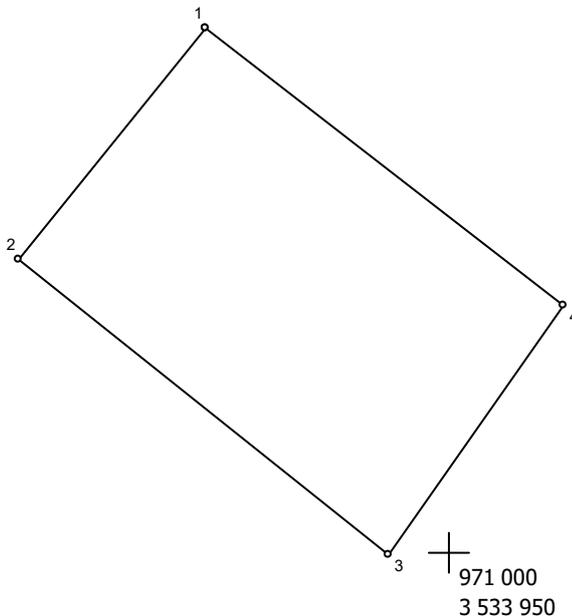

70 950
533 950

971 000
3 533 950

Масштаб 1 : 500

№№ пунктов	Дирекц. Углы	Длина линий, м	ΔSдоп	X	Y	fдоп
1	218° 48.8'	19.82	0.2	970 984.92	3 533 983.95	0.3
2	128° 49.2'	31.39	0.2	970 969.48	3 533 971.53	0.3
3	34° 51.6'	20.24	0.2	970 949.80	3 533 995.99	0.3
4	308° 5.8'	30.00	0.2	970 966.41	3 534 007.56	0.3
1						


Взам. инв. №	
Подп. и дата	
Инв. № подл.	

Изм.	Кол.уч.	Лист	№ док.	Подп.	Дата

01-20-ППиМТ-03-ТЧ

Стр. 73 из 497

ЗУ: 53 Площадь = 575 кв.м

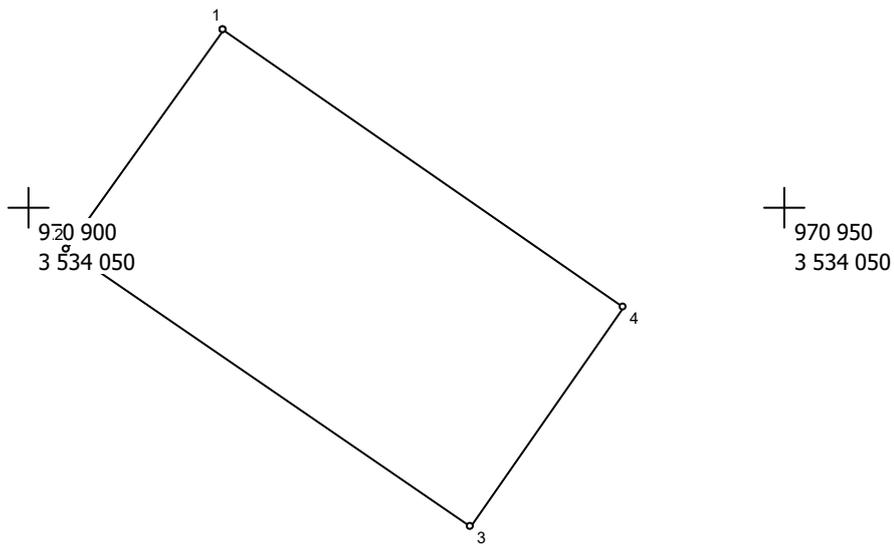

Масштаб 1 : 500

№№ пунк- тов	Дирекц. Углы	Длина линий, м	ΔSдоп	X	Y	fдоп
1	215° 16.4'	17.87	0.2	970 961.80	3 534 012.80	0.3
2	124° 35.1'	32.47	0.2	970 947.21	3 534 002.48	0.3
3	34° 36.4'	17.68	0.2	970 928.78	3 534 029.21	0.3
4	304° 55.6'	32.26	0.2	970 943.33	3 534 039.25	0.3
1						

Взам. инв. №

Подп. и дата


Инв. № подл.

Изм.	Кол.уч.	Лист	№ док.	Подп.	Дата

01-20-ППиМТ-03-ТЧ

Стр. 74 из 497

ЗУ: 54 Площадь = 928 кв.м

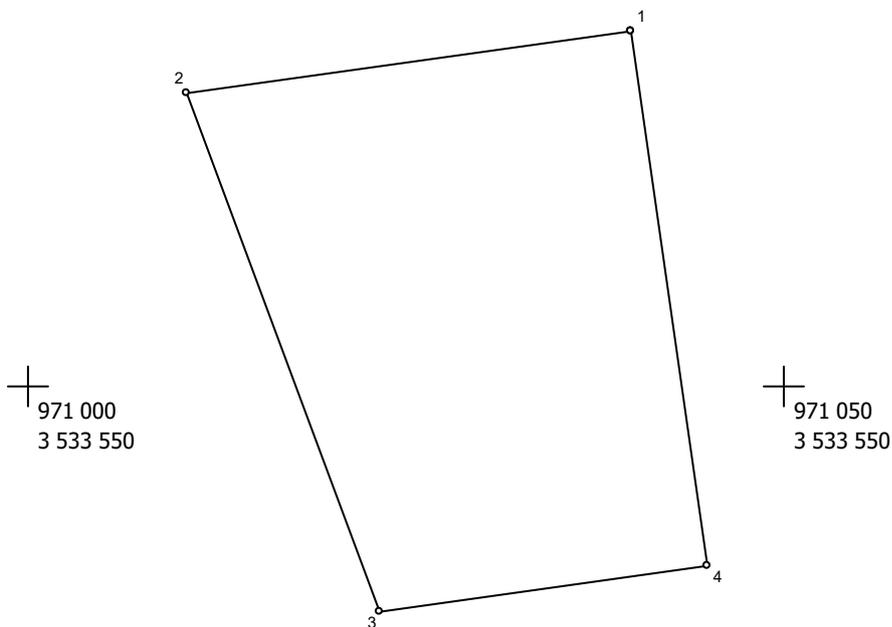

Масштаб 1 : 500

№№ пунк- тов	Дирекц. Углы	Длина линий, м	ΔSдоп	X	Y	fдоп
1	261° 57.6'	29.67	0.2	971 073.63	3 533 539.91	0.3
2	159° 46.7'	36.83	0.2	971 069.48	3 533 510.53	0.3
3	81° 57.7'	21.88	0.2	971 034.92	3 533 523.26	0.3
4	351° 59.1'	36.00	0.2	971 037.98	3 533 544.93	0.3
1						

Взам. инв. №	
Подп. и дата	
Инв. № подл.	

Изм.	Кол.уч.	Лист	№ док.	Подп.	Дата

01-20-ППиМТ-03-ТЧ

Стр. 75 из 497

ЗУ: 55 Площадь = 720 кв.м



Масштаб 1 : 500

№№ пунк- тов	Дирекц. Углы	Длина линий, м	ΔSдоп	X	Y	fдоп
1	261° 58.8'	20.00	0.2	971 076.42	3 533 559.71	0.3
2	171° 59.1'	36.00	0.2	971 073.63	3 533 539.91	0.3
3	81° 59.0'	20.01	0.2	971 037.98	3 533 544.93	0.3
4	351° 58.1'	36.00	0.2	971 040.77	3 533 564.74	0.3
1						

Взам. инв. №	
Подп. и дата	
Инв. № подл.	

Изм.	Кол.уч.	Лист	№ док.	Подп.	Дата


01-20-ППиМТ-03-ТЧ

Стр. 76 из 407

ЗУ: 56 Площадь = 720 кв.м

3 533 650

3 533 650

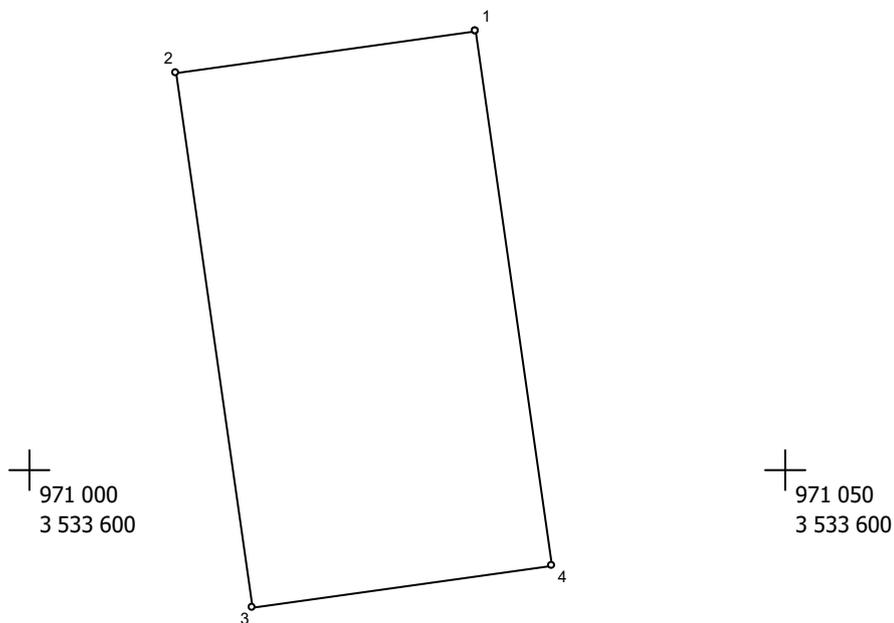

Масштаб 1 : 500

№№ пунктов	Дирекц. Углы	Длина линий, м	$\Delta S_{доп}$	X	Y	fдоп
1	261° 59.0'	20.01	0.2	971 079.21	3 533 579.52	0.3
2	171° 58.1'	36.00	0.2	971 076.42	3 533 559.71	0.3
3	81° 58.8'	20.00	0.2	971 040.77	3 533 564.74	0.3
4	351° 59.1'	36.00	0.2	971 043.56	3 533 584.54	0.3
1						

Взам. инв. №

Подп. и дата

Инв. № подл.

Изм.	Кол.уч.	Лист	№ док.	Подп.	Дата

01-20-ППиМТ-03-ТЧ

Стр. 77 из 497


ЗУ: 57 Площадь = 720 кв.м

00
650

971 050
3 533 650

00
600

971 050
3 533 600

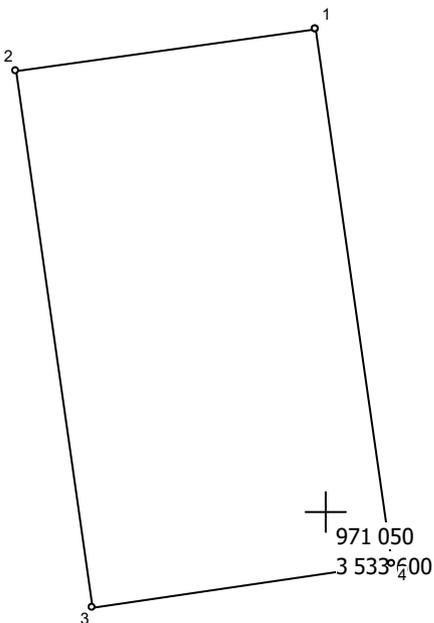

Масштаб 1 : 500

№№ пунк- тов	Дирекц. Углы	Длина линий, м	ΔSдоп	X	Y	fдоп
1	261° 57.1'	20.00	0.2	971 082.01	3 533 599.32	0.3
2	171° 59.1'	36.00	0.2	971 079.21	3 533 579.52	0.3
3	81° 57.3'	20.01	0.2	971 043.56	3 533 584.54	0.3
4	351° 58.1'	36.00	0.2	971 046.36	3 533 604.35	0.3
1						

Взам. инв. №	
Подп. и дата	
Инв. № подл.	


Изм.	Кол.уч.	Лист	№ док.	Подп.	Дата

01-20-ППиМТ-03-ТЧ

Стр. 78 из 497

ЗУ: 58 Площадь = 720 кв.м

+
971 050
3 533 650

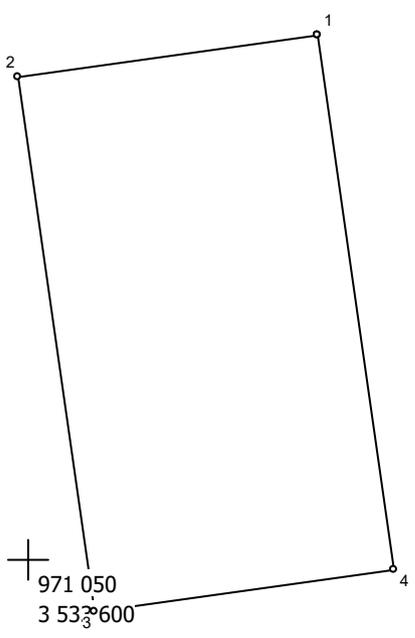

Масштаб 1 : 500

№№ пунктов	Дирекц. Углы	Длина линий, м	ΔSдоп	X	Y	fдоп
1	261° 58.8'	20.00	0.2	971 084.80	3 533 619.12	0.3
2	171° 58.1'	36.00	0.2	971 082.01	3 533 599.32	0.3
3	81° 58.8'	20.00	0.2	971 046.36	3 533 604.35	0.3
4	351° 58.1'	36.00	0.2	971 049.15	3 533 624.15	0.3
1						

Взам. инв. №

Подп. и дата

Инв. № подл.

Изм.	Кол.уч.	Лист	№ док.	Подп.	Дата

01-20-ППиМТ-03-ТЧ


ЗУ: 59 Площадь = 769 кв.м

971 000
3 533 700

971 050
3 533 700

971 000
3 533 650

971 050
3 533 650

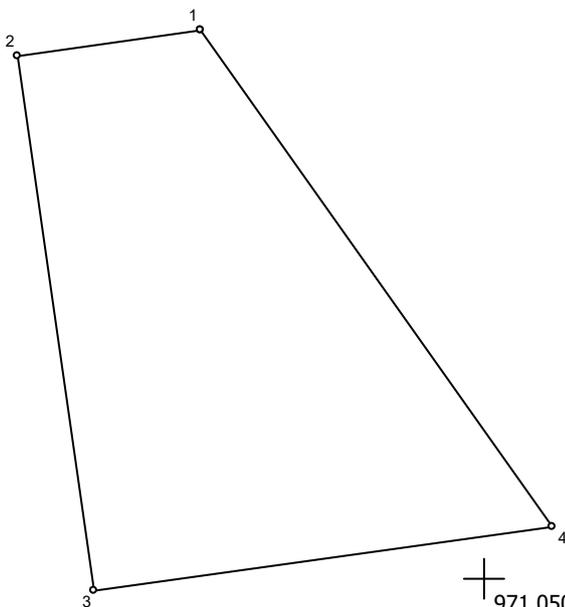

Масштаб 1 : 500


№№ пунктов	Дирекц. Углы	Длина линий, м	ΔSдоп	X	Y	fдоп
1	261° 59.4'	12.13	0.2	971 086.49	3 533 631.13	0.3
2	171° 58.1'	36.00	0.2	971 084.80	3 533 619.12	0.3
3	81° 58.2'	30.57	0.2	971 049.15	3 533 624.15	0.3
4	324° 50.7'	40.45	0.2	971 053.42	3 533 654.42	0.3
1						

Взам. инв. №	
Подп. и дата	
Инв. № подл.	

Изм.	Кол.уч.	Лист	№ док.	Подп.	Дата

01-20-ППиМТ-03-ТЧ

ЗУ: 60 Площадь = 774 кв.м

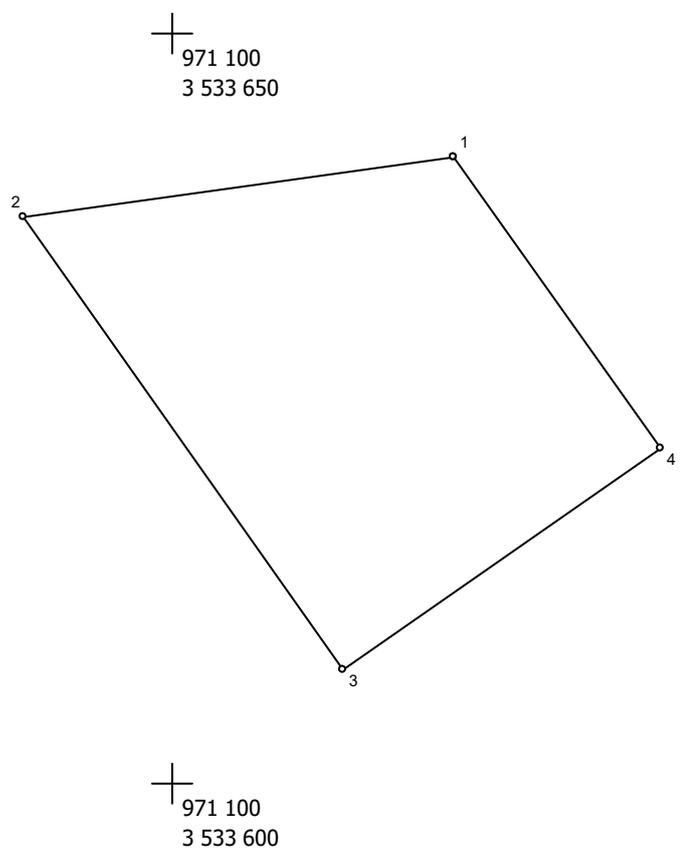


Масштаб 1 : 500

№№ пунктов	Дирекц. Углы	Длина линий, м	ΔSдоп	X	Y	fдоп
1	261° 57.6'	28.74	0.2	971 091.76	3 533 668.49	0.3
2	144° 50.2'	36.79	0.2	971 087.74	3 533 640.03	0.3
3	54° 50.8'	25.64	0.2	971 057.66	3 533 661.22	0.3
4	324° 42.4'	23.69	0.2	971 072.42	3 533 682.18	0.3
1						

Взам. инв. №	
Подп. и дата	
Инв. № подл.	

ЗУ: 61 Площадь = 493 кв.м

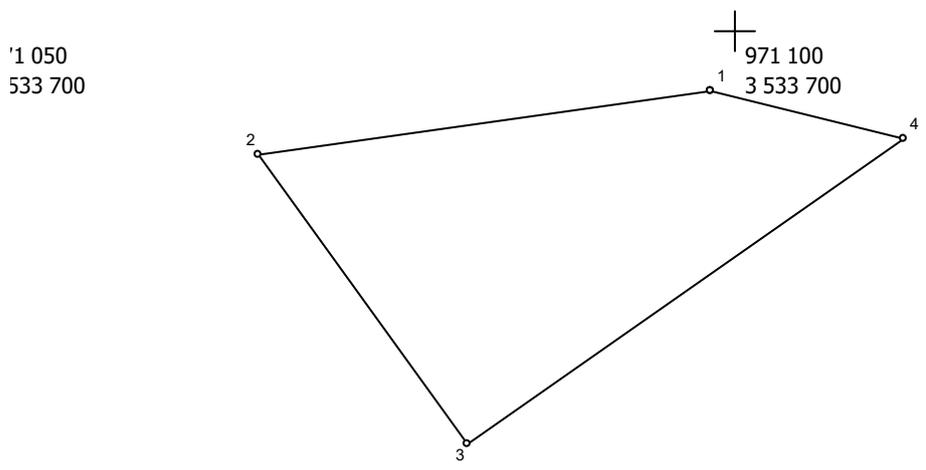

'1 050
533 700

Масштаб 1 : 500

971 100
3 533 700


№№ пун- ктов	Дирекц. Углы	Длина линий, м	ΔSдоп	X	Y	fдоп
1	261° 59.5'	30.14	0.2	971 095.96	3 533 698.34	0.3
2	144° 42.4'	23.69	0.2	971 091.76	3 533 668.49	0.3
3	54° 50.6'	35.32	0.2	971 072.42	3 533 682.18	0.3
4	284° 7.3'	13.12	0.2	971 092.76	3 533 711.06	0.3
1						

Взам. инв. №	
Подш. и дата	
Инв. № подш.	

Изм.	Кол.уч.	Лист	№док.	Подп.	Дата

01-20-ППиМТ-03-ТЧ

ЗУ: 62 Площадь = 956 кв.м

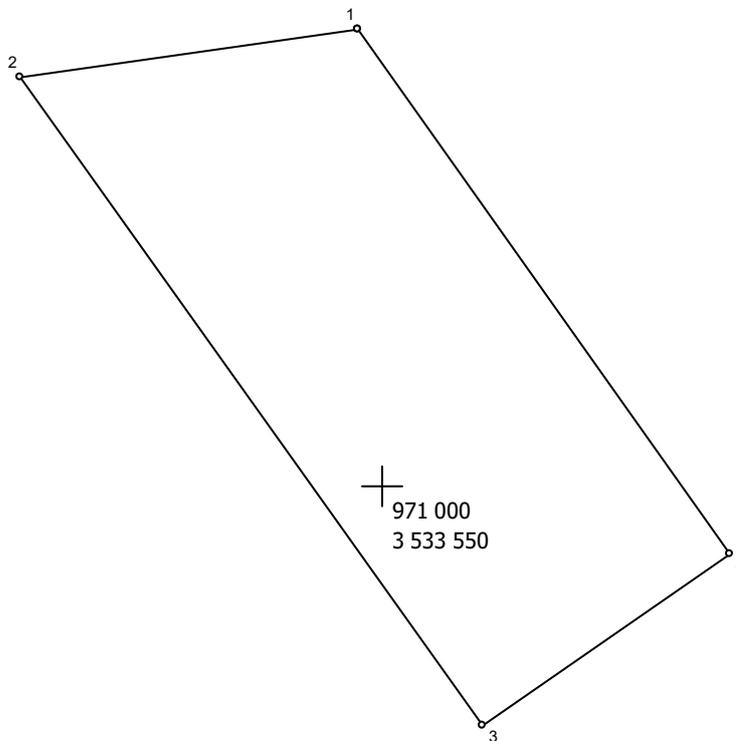

Масштаб 1 : 500


№№ пунктов	Дирекц. Углы	Длина линий, м	ΔSдоп	X	Y	fдоп
1	261° 58.0'	22.47	0.2	971 030.38	3 533 548.34	0.3
2	144° 50.8'	52.92	0.2	971 027.24	3 533 526.09	0.3
3	54° 51.3'	20.00	0.2	970 983.97	3 533 556.56	0.3
4	324° 51.2'	42.68	0.2	970 995.48	3 533 572.91	0.3
1						

Взам. инв. №	
Подп. и дата	
Инв. № подл.	

Изм.	Кол.уч.	Лист	№ док.	Подп.	Дата

01-20-ППиМТ-03-ТЧ

ЗУ: 63 Площадь = 751 кв.м

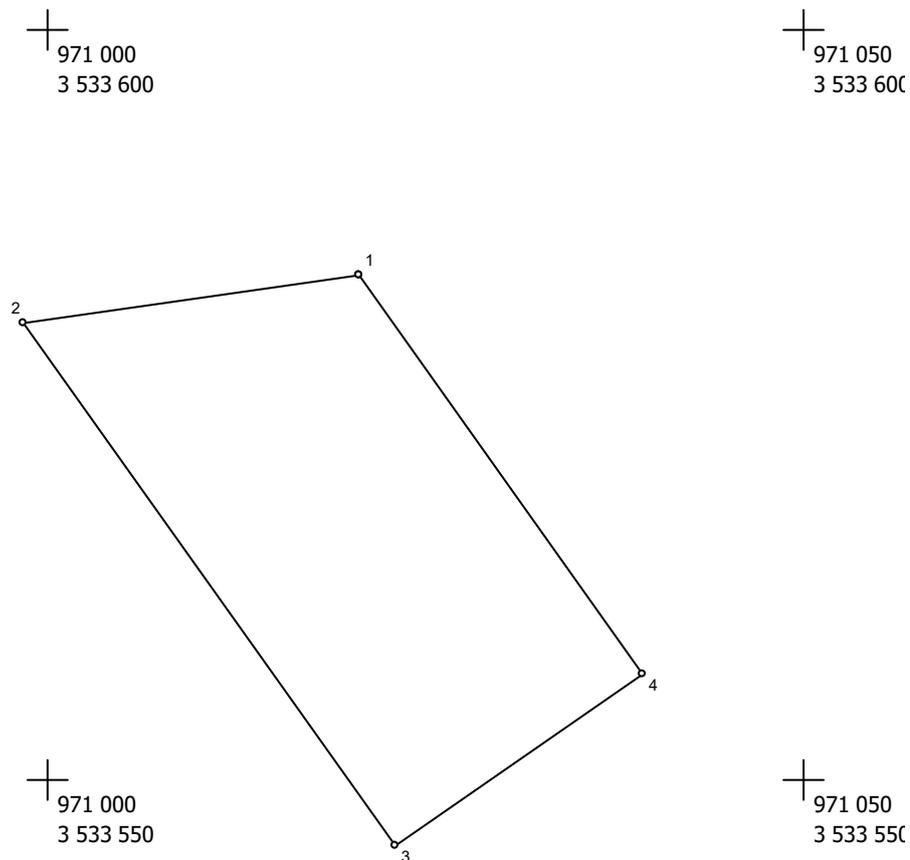

Масштаб 1 : 500

№№ пунктов	Дирекц. Углы	Длина линий, м	ΔSдоп	X	Y	fдоп
1	261° 58.0'	22.47	0.2	971 033.52	3 533 570.59	0.3
2	144° 51.2'	42.68	0.2	971 030.38	3 533 548.34	0.3
3	54° 49.9'	20.00	0.2	970 995.48	3 533 572.91	0.3
4	324° 51.3'	32.43	0.2	971 007.00	3 533 589.26	0.3
1						

Взам. инв. №


Подп. и дата

Инв. № подл.

Изм.	Кол.уч.	Лист	№ док.	Подп.	Дата

01-20-ППиМТ-03-ТЧ

ЗУ: 64 Площадь = 1027 кв.м

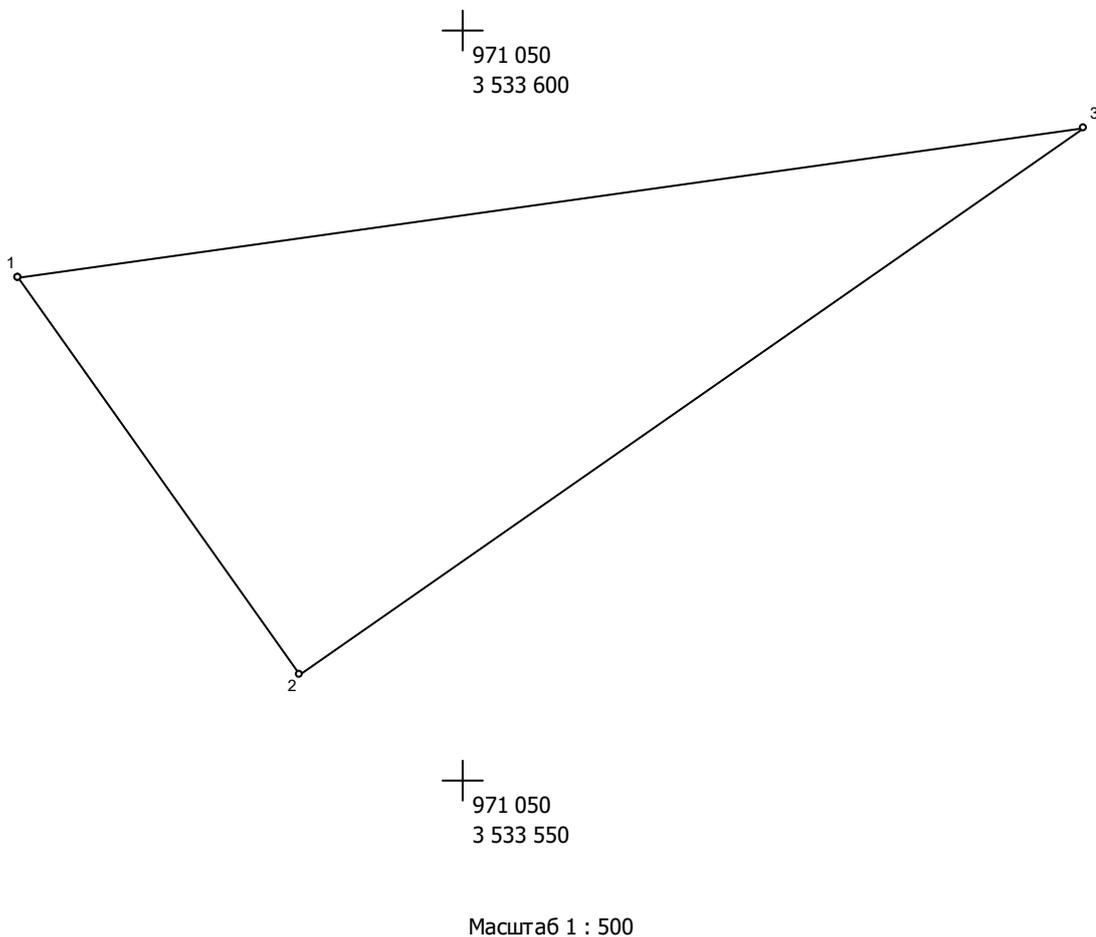

№№ пунк- тов	Дирекц. Углы	Длина линий, м	ΔSдоп	X	Y	fдоп
1	144° 51.3'	32.43	0.2	971 033.52	3 533 570.59	0.3
2	54° 51.1'	63.31	0.2	971 007.00	3 533 589.26	0.3
3	261° 58.5'	71.14	0.2	971 043.45	3 533 641.03	0.3
1						

Взам. инв. №

Подп. и дата

Инв. № подл.


Изм.	Кол.уч.	Лист	№ док.	Подп.	Дата

01-20-ППиМТ-03-ТЧ

ЗУ: 65 Площадь = 600 кв.м

970 950
3 533 600

971 000
3 533 600

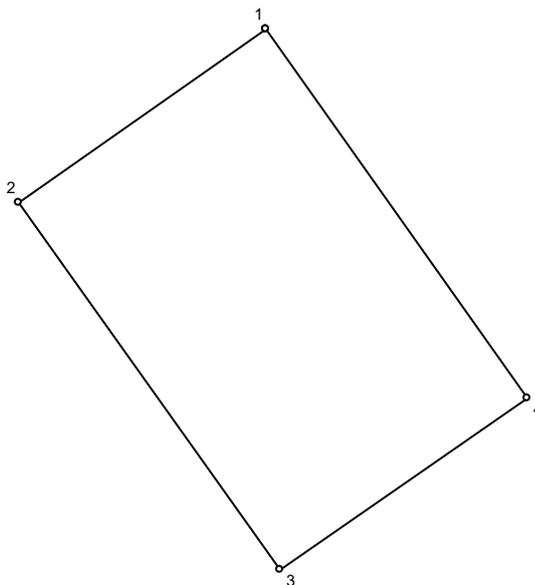

970 950
3 533 550

971 000
3 533 550

Масштаб 1 : 500

№№ пунк- тов	Дирекц. Углы	Длина линий, м	ΔSдоп	X	Y	fдоп
1	234° 49.9'	20.00	0.2	970 989.76	3 533 576.94	0.3
2	144° 50.5'	29.99	0.2	970 978.24	3 533 560.59	0.3
3	54° 51.3'	20.00	0.2	970 953.72	3 533 577.86	0.3
4	324° 51.2'	30.00	0.2	970 965.23	3 533 594.21	0.3
1						

Взам. инв. №

Подп. и дата


Инв. № подл.

Изм.	Кол.уч.	Лист	№ док.	Подп.	Дата

01-20-ППиМТ-03-ТЧ

Стр. 86 из 407

ЗУ: 66 Площадь = 600 кв.м

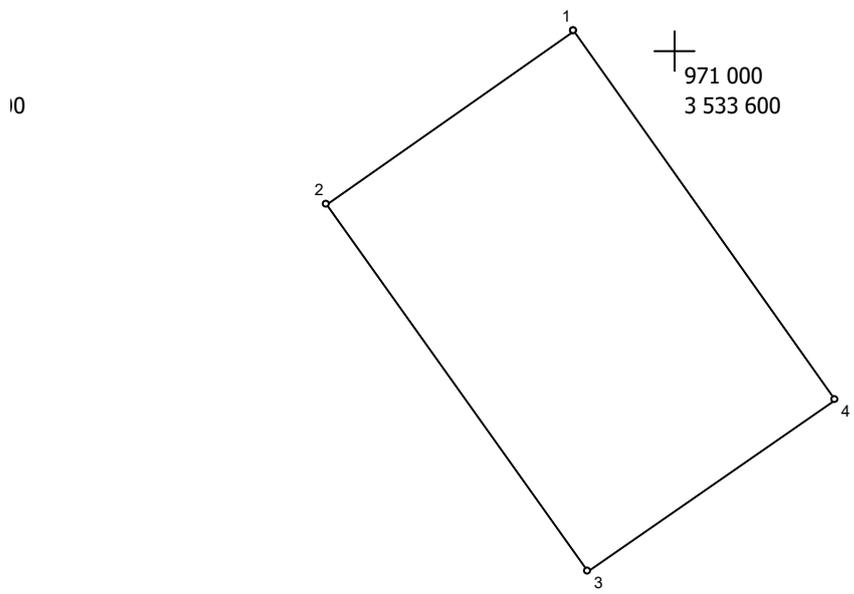

Масштаб 1 : 500
 971 000
 3 533 550

№№ пун-ктов	Дирекц. Углы	Длина линий, м	ΔSдоп	X	Y	fдоп
1	234° 51.3'	20.00	0.2	971 001.27	3 533 593.29	0.3
2	144° 51.2'	30.00	0.2	970 989.76	3 533 576.94	0.3
3	54° 51.3'	20.00	0.2	970 965.23	3 533 594.21	0.3
4	324° 51.2'	30.00	0.2	970 976.74	3 533 610.56	0.3
1						


Взам. инв. №	
Подп. и дата	
Инв. № подл.	

Изм.	Кол.уч.	Лист	№ док.	Подп.	Дата

01-20-ППиМТ-03-ТЧ

Стр. 87 из 497

ЗУ: 67 Площадь = 600 кв.м

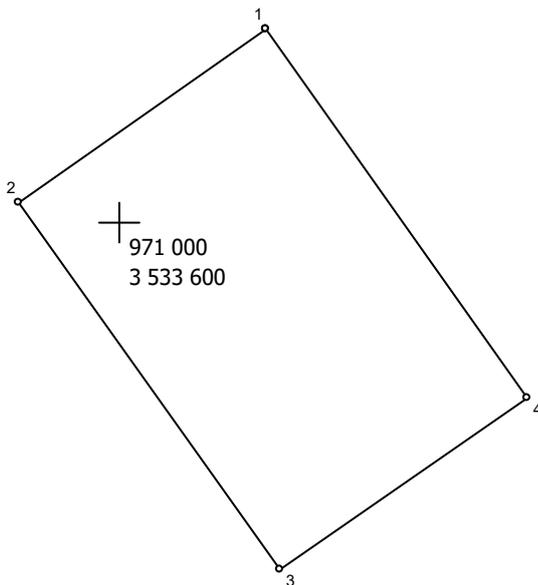

Масштаб 1 : 500

№№ пунк- тов	Дирекц. Углы	Длина линий, м	ΔSдоп	X	Y	fдоп
1	234° 50.9'	20.01	0.2	971 012.79	3 533 609.65	0.3
2	144° 51.2'	30.00	0.2	971 001.27	3 533 593.29	0.3
3	54° 50.9'	20.01	0.2	970 976.74	3 533 610.56	0.3
4	324° 51.2'	30.00	0.2	970 988.26	3 533 626.92	0.3
1						

Взам. инв. №

Подп. и дата


Инв. № подл.

Изм.	Кол.уч.	Лист	№ док.	Подп.	Дата

01-20-ППиМТ-03-ТЧ

Стр. 88 из 497

ЗУ: 68 Площадь = 600 кв.м

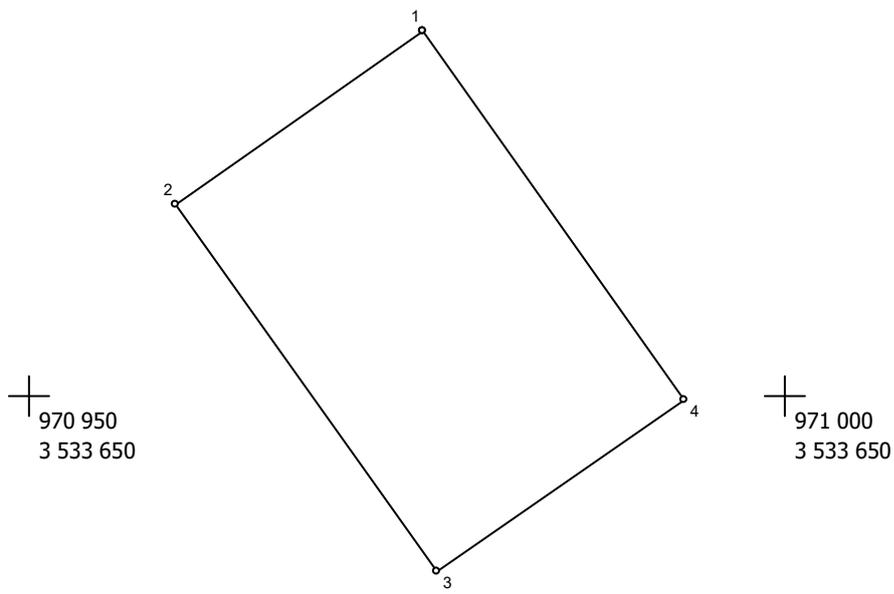

Масштаб 1 : 500

№№ пунк- тов	Дирекц. Углы	Длина линий, м	ΔSдоп	X	Y	fдоп
1	234° 51.3'	20.00	0.2	971 024.30	3 533 626.00	0.3
2	144° 51.2'	30.00	0.2	971 012.79	3 533 609.65	0.3
3	54° 51.3'	20.00	0.2	970 988.26	3 533 626.92	0.3
4	324° 51.2'	30.00	0.2	970 999.77	3 533 643.27	0.3
1						

Взам. инв. №

Подп. и дата

Инв. № подл.


Изм.	Кол.уч.	Лист	№ док.	Подп.	Дата

01-20-ППиМТ-03-ТЧ

ЗУ: 69 Площадь = 600 кв.м

0
50

+
971 050
3 533 650

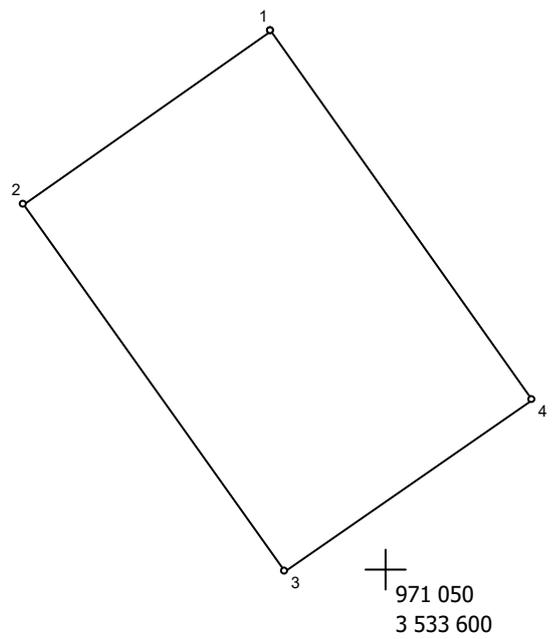

0
500

+
971 050
3 533 600

Масштаб 1 : 500

№№ пунктов	Дирекц. Углы	Длина линий, м	ΔSдоп	X	Y	fдоп
1	234° 49.9'	20.00	0.2	971 035.82	3 533 642.35	0.3
2	144° 51.2'	30.00	0.2	971 024.30	3 533 626.00	0.3
3	54° 49.9'	20.00	0.2	970 999.77	3 533 643.27	0.3
4	324° 51.2'	30.00	0.2	971 011.29	3 533 659.62	0.3
1						

Взам. инв. №


Подп. и дата

Инв. № подл.

Изм.	Кол.уч.	Лист	№ док.	Подп.	Дата

01-20-ППиМТ-03-ТЧ

ЗУ: 70 Площадь = 600 кв.м

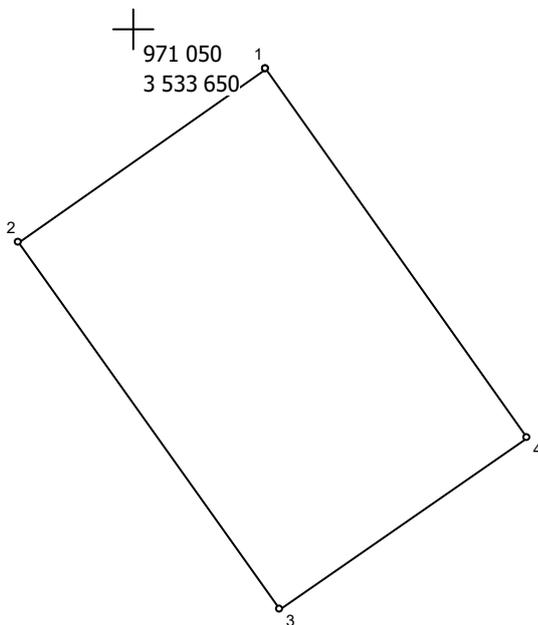

971 050
3 533 600
Масштаб 1 : 500

№№ пунктов	Дирекц. Углы	Длина линий, м	ΔSдоп	X	Y	fдоп
1	234° 51.3'	20.00	0.2	971 047.33	3 533 658.70	0.3
2	144° 51.2'	30.00	0.2	971 035.82	3 533 642.35	0.3
3	54° 52.3'	20.00	0.2	971 011.29	3 533 659.62	0.3
4	324° 50.2'	30.01	0.2	971 022.80	3 533 675.98	0.3
1						

Взам. инв. №


Подп. и дата

Инв. № подл.

Изм.	Кол.уч.	Лист	№ док.	Подп.	Дата

01-20-ППиМТ-03-ТЧ

ЗУ: 71 Площадь = 600 кв.м

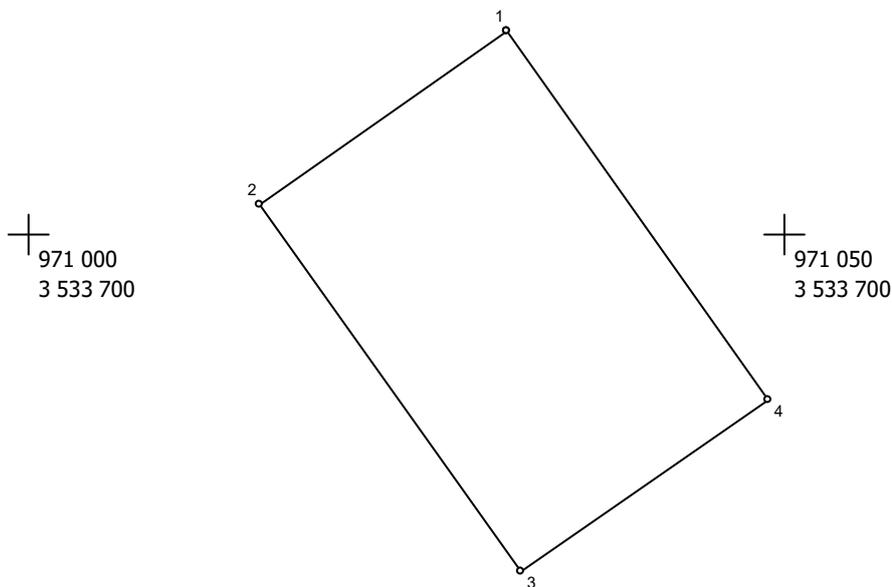

Масштаб 1 : 500


№№ пунктов	Дирекц. Углы	Длина линий, м	ΔSдоп	X	Y	fдоп
1	234° 51.3'	20.00	0.2	971 063.45	3 533 681.60	0.3
2	144° 51.2'	30.00	0.2	971 051.94	3 533 665.25	0.3
3	54° 51.3'	20.00	0.2	971 027.41	3 533 682.52	0.3
4	324° 51.2'	30.00	0.2	971 038.92	3 533 698.87	0.3
1						

Взам. инв. №	
Подп. и дата	
Инв. № подл.	

Изм.	Кол.уч.	Лист	№ док.	Подп.	Дата

01-20-ППиМТ-03-ТЧ

ЗУ: 72 Площадь = 600 кв.м

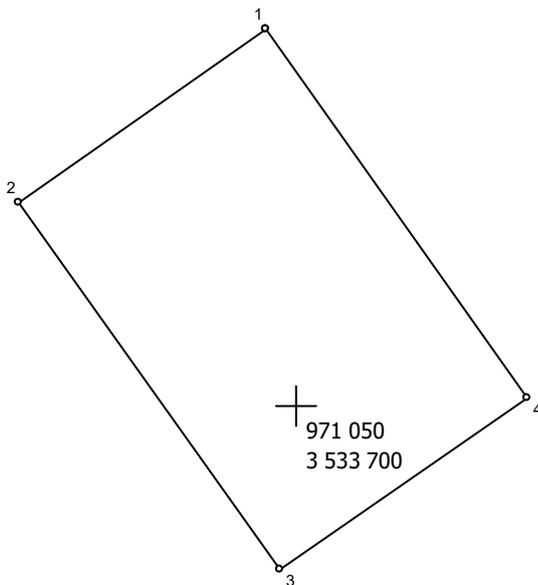

Масштаб 1 : 500

№№ пунк- тов	Дирекц. Углы	Длина линий, м	ΔSдоп	X	Y	fдоп
1	234° 49.9'	20.00	0.2	971 074.97	3 533 697.95	0.3
2	144° 51.2'	30.00	0.2	971 063.45	3 533 681.60	0.3
3	54° 49.9'	20.00	0.2	971 038.92	3 533 698.87	0.3
4	324° 51.2'	30.00	0.2	971 050.44	3 533 715.22	0.3
1						


Взам. инв. №	
Подп. и дата	
Инв. № подл.	

Изм.	Кол.уч.	Лист	№ док.	Подп.	Дата

01-20-ППиМТ-03-ТЧ

Стр. 93 из 497

ЗУ: 73 Площадь = 1197 кв.м

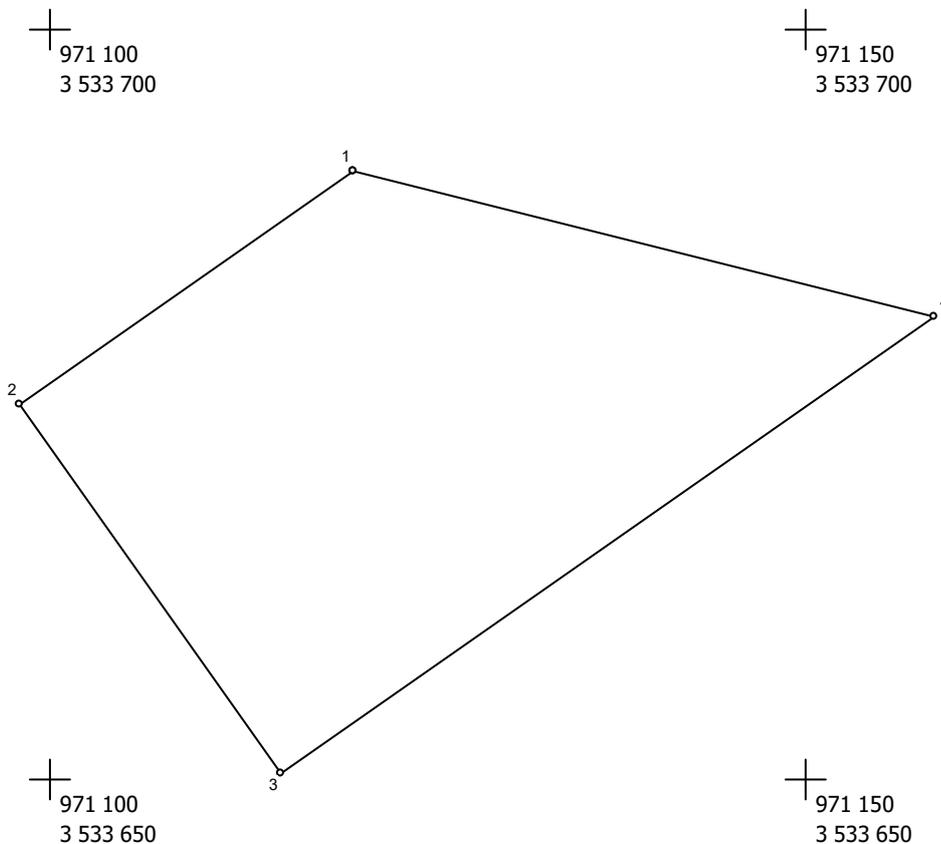

Масштаб 1 : 500

№№ пунктов	Дирекц. Углы	Длина линий, м	ΔSдоп	X	Y	fдоп
1	234° 51.3'	26.98	0.2	971 090.50	3 533 720.01	0.3
2	144° 51.2'	30.00	0.2	971 074.97	3 533 697.95	0.3
3	54° 51.0'	52.79	0.2	971 050.44	3 533 715.22	0.3
4	284° 8.7'	39.57	0.2	971 080.83	3 533 758.38	0.3
1						

Взам. инв. №


Подп. и дата

Инв. № подл.

Изм.	Кол.уч.	Лист	№ док.	Подп.	Дата

01-20-ППиМТ-03-ТЧ

ЗУ: 74 Площадь = 600 кв.м

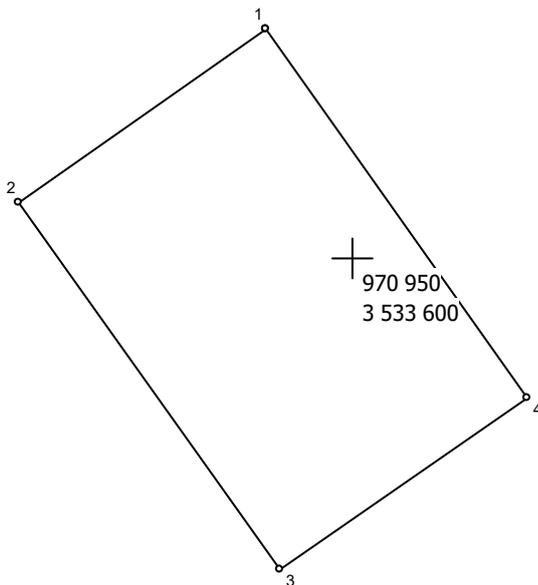

Масштаб 1 : 500

№№ пунк- тов	Дирекц. Углы	Длина линий, м	ΔSдоп	X	Y	fдоп
1	234° 51.3'	20.00	0.2	970 965.23	3 533 594.21	0.3
2	144° 51.2'	30.00	0.2	970 953.72	3 533 577.86	0.3
3	54° 51.3'	20.00	0.2	970 929.19	3 533 595.13	0.3
4	324° 51.2'	30.00	0.2	970 940.70	3 533 611.48	0.3
1						

Взам. инв. №	
Подп. и дата	
Инв. № подл.	


Изм.	Кол.уч.	Лист	№ док.	Подп.	Дата

01-20-ППиМТ-03-ТЧ

Стр. 95 из 497

ЗУ: 75 Площадь = 600 кв.м

3 533 600

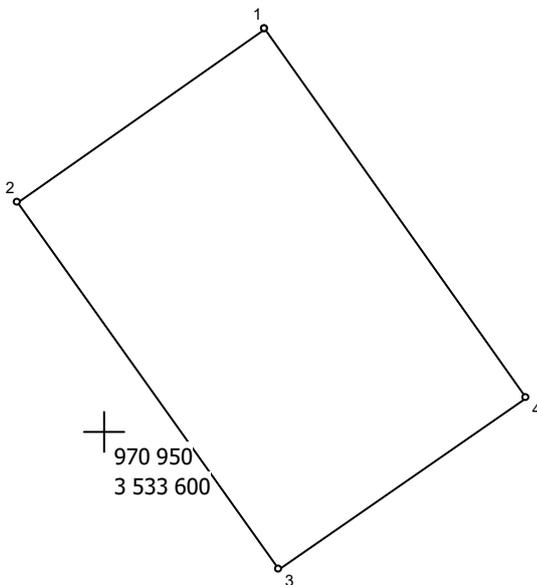

Масштаб 1 : 500

№№ пунктов	Дирекц. Углы	Длина линий, м	$\Delta S_{доп}$	X	Y	fдоп
1	234° 51.3'	20.00	0.2	970 976.74	3 533 610.56	0.3
2	144° 51.2'	30.00	0.2	970 965.23	3 533 594.21	0.3
3	54° 52.3'	20.00	0.2	970 940.70	3 533 611.48	0.3
4	324° 50.2'	30.01	0.2	970 952.21	3 533 627.84	0.3
1						

Взам. инв. №

Подп. и дата


Инв. № подл.

Изм.	Кол.уч.	Лист	№ док.	Подп.	Дата

01-20-ППиМТ-03-ТЧ

Стр. 96 из 407

ЗУ: 76 Площадь = 600 кв.м

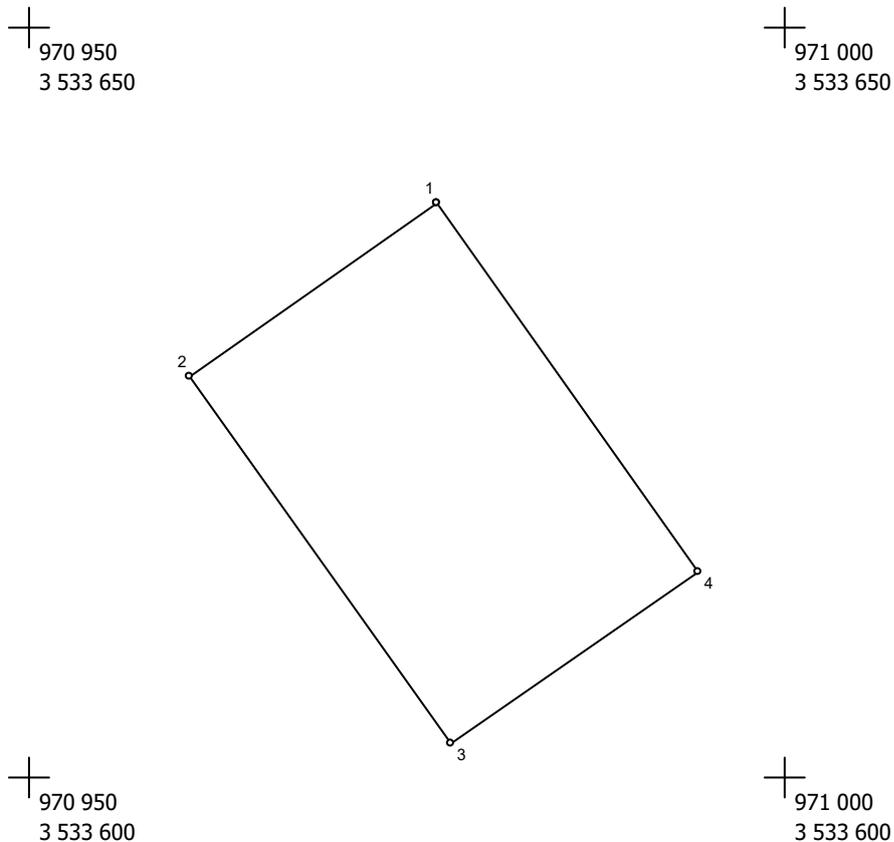

Масштаб 1 : 500


№№ пунктов	Дирекц. Углы	Длина линий, м	ΔSдоп	X	Y	fдоп
1	234° 50.9'	20.01	0.2	970 988.26	3 533 626.92	0.3
2	144° 50.2'	30.01	0.2	970 976.74	3 533 610.56	0.3
3	54° 49.9'	20.00	0.2	970 952.21	3 533 627.84	0.3
4	324° 51.2'	30.00	0.2	970 963.73	3 533 644.19	0.3
1						

Взам. инв. №	
Подп. и дата	
Инв. № подл.	

Изм.	Кол.уч.	Лист	№ док.	Подп.	Дата

01-20-ППиМТ-03-ТЧ

ЗУ: 77 Площадь = 600 кв.м

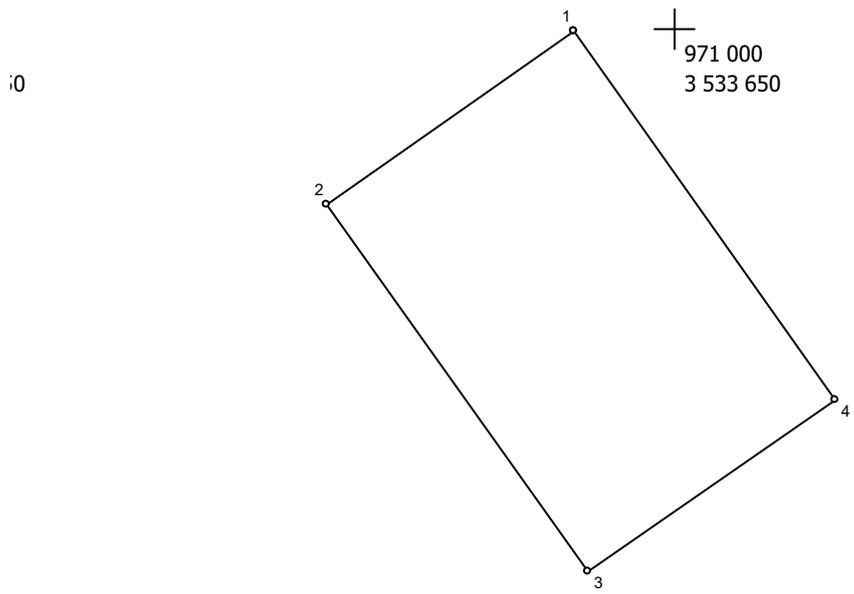

10 Масштаб 1 : 500 971 000 3 533 600

№№ пунктов	Дирекц. Углы	Длина линий, м	ΔSдоп	X	Y	fдоп
1	234° 51.3'	20.00	0.2	970 999.77	3 533 643.27	0.3
2	144° 51.2'	30.00	0.2	970 988.26	3 533 626.92	0.3
3	54° 51.3'	20.00	0.2	970 963.73	3 533 644.19	0.3
4	324° 51.2'	30.00	0.2	970 975.24	3 533 660.54	0.3
1						

Взам. инв. №


Подп. и дата

Инв. № подл.

Изм.	Кол.уч.	Лист	№ док.	Подп.	Дата

01-20-ППиМТ-03-ТЧ

ЗУ: 78 Площадь = 600 кв.м

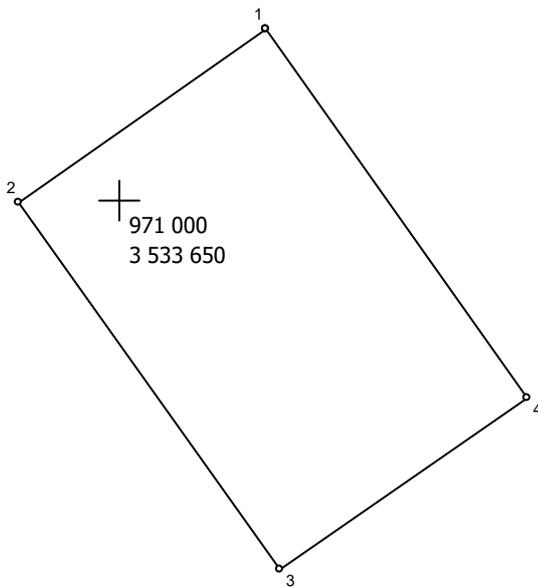

Масштаб 1 : 500

№№ пун- ктов	Дирекц. Углы	Длина линий, м	$\Delta S_{доп}$	X	Y	fдоп
1	234° 49.9'	20.00	0.2	971 011.29	3 533 659.62	0.3
2	144° 51.2'	30.00	0.2	970 999.77	3 533 643.27	0.3
3	54° 50.9'	20.01	0.2	970 975.24	3 533 660.54	0.3
4	324° 50.2'	30.01	0.2	970 986.76	3 533 676.90	0.3
1						


Взам. инв. №	
Подп. и дата	
Инв. № подл.	

Изм.	Кол.уч.	Лист	№ док.	Подп.	Дата

01-20-ППиМТ-03-ТЧ

Стр. 99 из 497

ЗУ: 79 Площадь = 600 кв.м

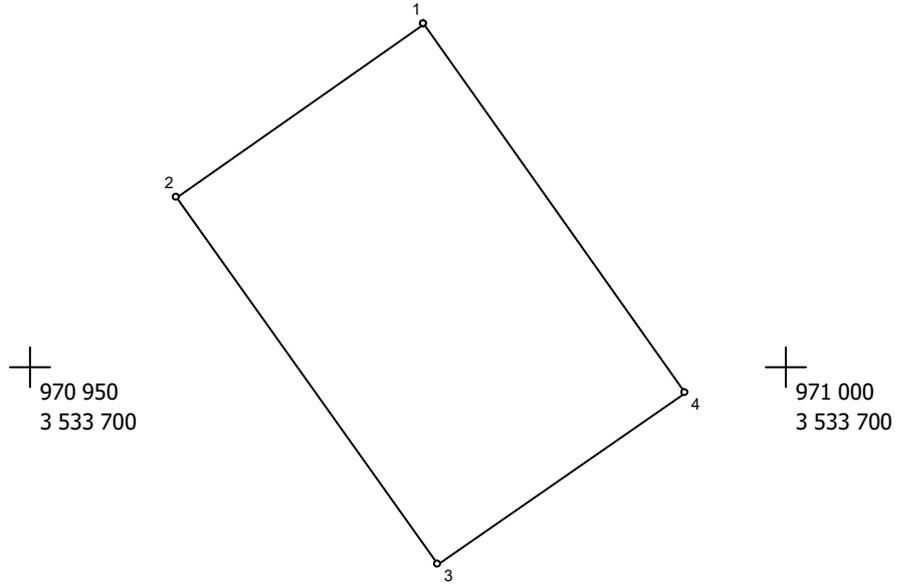

Масштаб 1 : 500


№№ пунк- тов	Дирекц. Углы	Длина линий, м	ΔSдоп	X	Y	fдоп
1	234° 52.3'	20.00	0.2	971 022.80	3 533 675.98	0.3
2	144° 50.2'	30.01	0.2	971 011.29	3 533 659.62	0.3
3	54° 51.3'	20.00	0.2	970 986.76	3 533 676.90	0.3
4	324° 51.2'	30.00	0.2	970 998.27	3 533 693.25	0.3
1						

Взам. инв. №	
Подп. и дата	
Инв. № подл.	

Изм.	Кол.уч.	Лист	№ док.	Подп.	Дата

01-20-ППиМТ-03-ТЧ

ЗУ: 80 Площадь = 600 кв.м

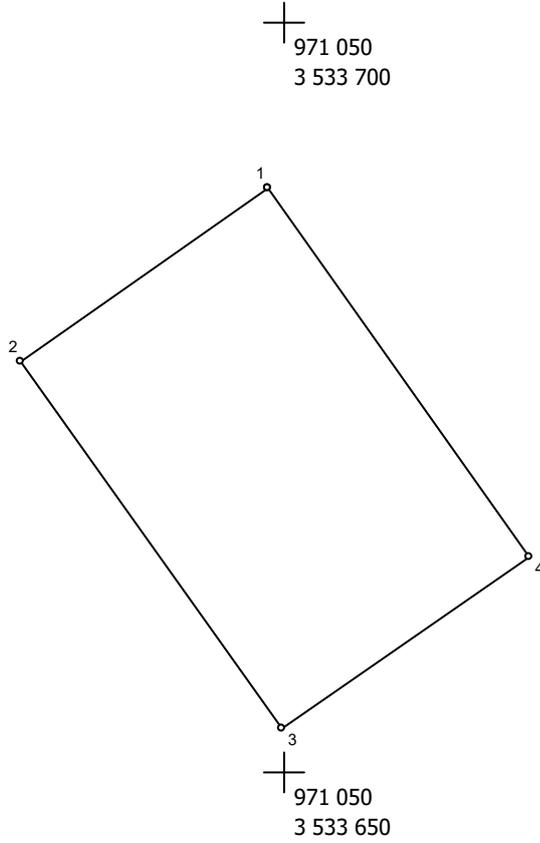


Масштаб 1 : 500

№№ пунк- тов	Дирекц. Углы	Длина линий, м	ΔSдоп	X	Y	fдоп
1	234° 51.3'	20.00	0.2	971 038.92	3 533 698.87	0.3
2	144° 51.2'	30.00	0.2	971 027.41	3 533 682.52	0.3
3	54° 51.3'	20.00	0.2	971 002.88	3 533 699.79	0.3
4	324° 51.2'	30.00	0.2	971 014.39	3 533 716.14	0.3
1						

Взам. инв. №	
Подп. и дата	
Инв. № подл.	

ЗУ: 81 Площадь = 600 кв.м

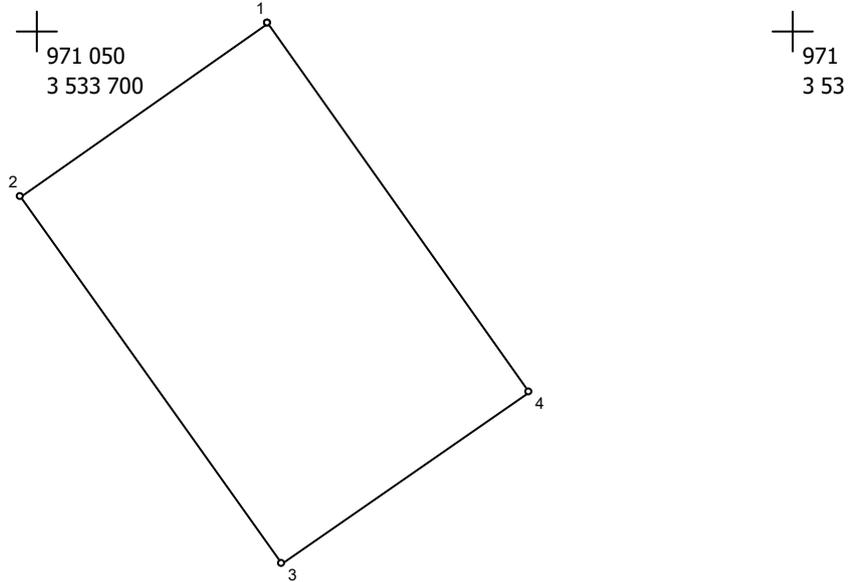


Масштаб 1 : 500

№№ пун- ктов	Дирекц. Углы	Длина линий, м	ΔSдоп	X	Y	fдоп
1	234° 49.9'	20.00	0.2	971 050.44	3 533 715.22	0.3
2	144° 51.2'	30.00	0.2	971 038.92	3 533 698.87	0.3
3	54° 50.9'	20.01	0.2	971 014.39	3 533 716.14	0.3
4	324° 50.2'	30.01	0.2	971 025.91	3 533 732.50	0.3
1						

Взам. инв. №	
Подш. и дата	
Инв. № подш.	

ЗУ: 82 Площадь = 600 кв.м

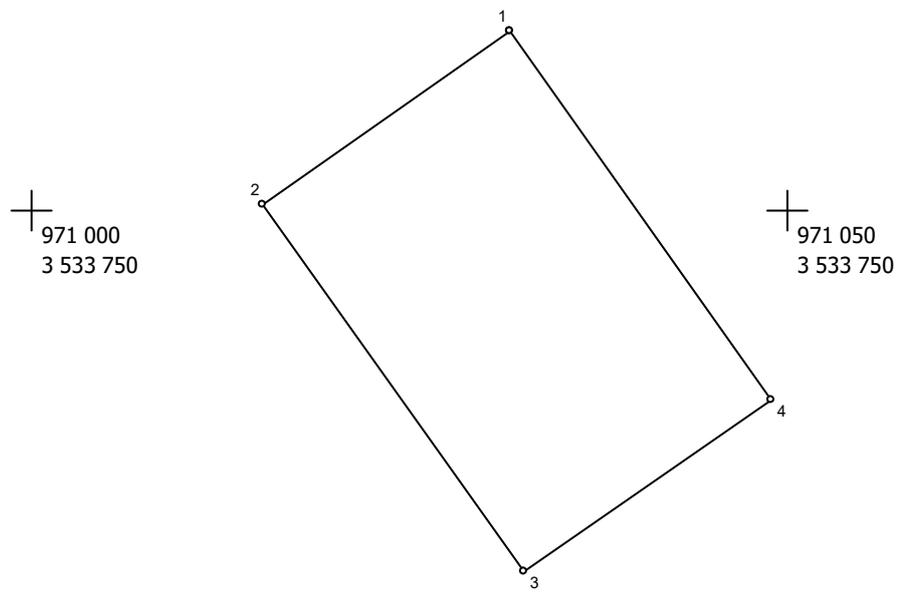

Масштаб 1 : 500

№№ пунктов	Дирекц. Углы	Длина линий, м	ΔSдоп	X	Y	fдоп
1	234° 52.3'	20.00	0.2	971 061.95	3 533 731.58	0.3
2	144° 50.2'	30.01	0.2	971 050.44	3 533 715.22	0.3
3	54° 51.3'	20.00	0.2	971 025.91	3 533 732.50	0.3
4	324° 51.2'	30.00	0.2	971 037.42	3 533 748.85	0.3
1						

Взам. инв. №


Подп. и дата

Инв. № подл.

Изм.	Кол.уч.	Лист	№ док.	Подп.	Дата

01-20-ППиМТ-03-ТЧ

ЗУ: 83 Площадь = 600 кв.м

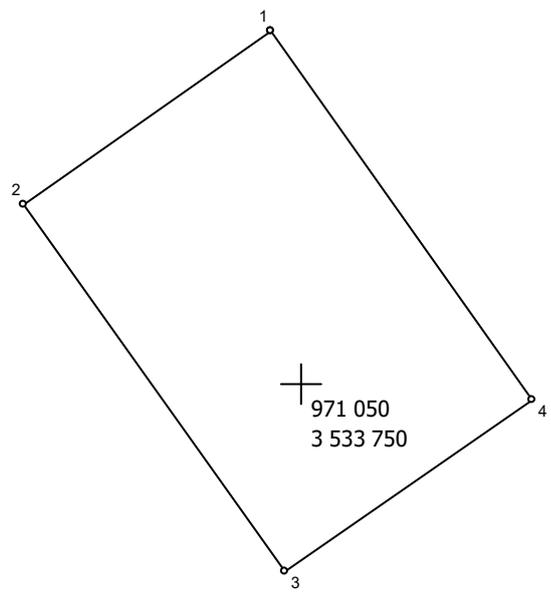

Масштаб 1 : 500


№№ пунк- тов	Дирекц. Углы	Длина линий, м	ΔSдоп	X	Y	fдоп
1	234° 49.9'	20.00	0.2	971 073.47	3 533 747.93	0.3
2	144° 51.2'	30.00	0.2	971 061.95	3 533 731.58	0.3
3	54° 49.9'	20.00	0.2	971 037.42	3 533 748.85	0.3
4	324° 51.2'	30.00	0.2	971 048.94	3 533 765.20	0.3
1						

Взам. инв. №	
Подп. и дата	
Инв. № подл.	

Изм.	Кол.уч.	Лист	№ док.	Подп.	Дата

01-20-ППиМТ-03-ТЧ

ЗУ: 84 Площадь = 771 кв.м

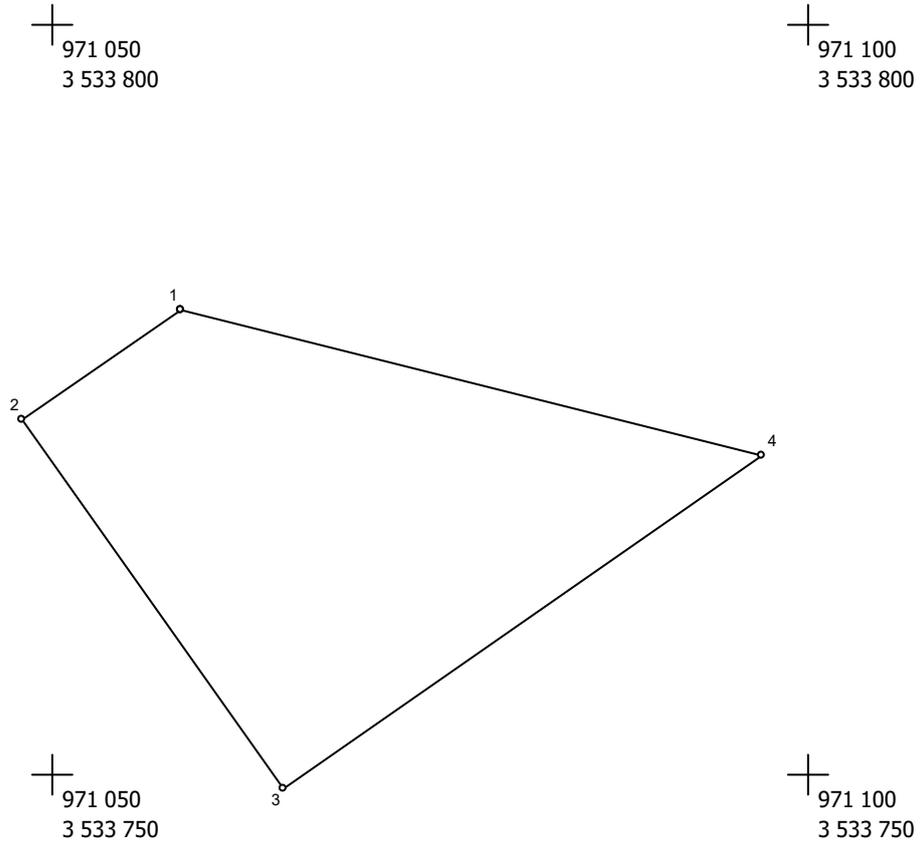

Масштаб 1 : 500

№№ пунктов	Дирекц. Углы	Длина линий, м	ΔSдоп	X	Y	fдоп
1	234° 50.6'	12.78	0.2	971 080.83	3 533 758.38	0.3
2	144° 51.2'	30.00	0.2	971 073.47	3 533 747.93	0.3
3	54° 51.4'	38.58	0.2	971 048.94	3 533 765.20	0.3
4	284° 9.5'	39.57	0.2	971 071.15	3 533 796.75	0.3
1						

Взам. инв. №	
Подп. и дата	
Инв. № подл.	


Изм.	Кол.уч.	Лист	№ док.	Подп.	Дата

01-20-ППиМТ-03-ТЧ

ЗУ: 85 Площадь = 600 кв.м

970 900
3 533 650

970 9
3 533

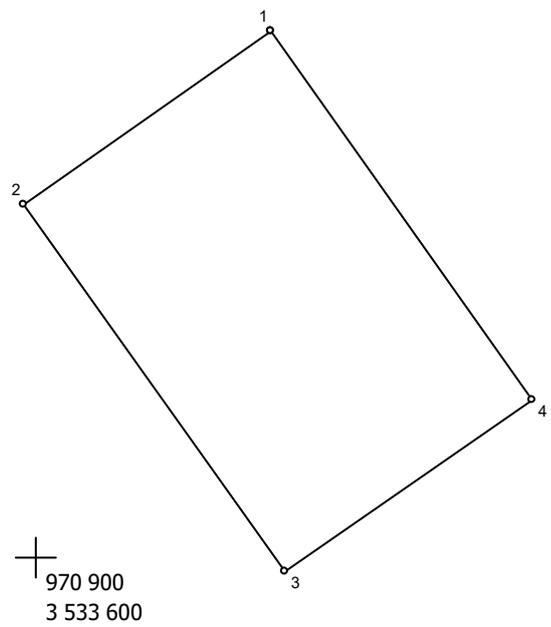

970 900
3 533 600

970 9
3 533

Масштаб 1 : 500

№№ пунктов	Дирекц. Углы	Длина линий, м	ΔSдоп	X	Y	fдоп
1	234° 49.9'	20.00	0.2	970 934.98	3 533 615.51	0.3
2	144° 51.2'	30.00	0.2	970 923.46	3 533 599.16	0.3
3	54° 50.9'	20.01	0.2	970 898.93	3 533 616.43	0.3
4	324° 50.2'	30.01	0.2	970 910.45	3 533 632.79	0.3
1						

Взам. инв. №


Подп. и дата

Инв. № подл.

Изм.	Кол.уч.	Лист	№ док.	Подп.	Дата

01-20-ППиМТ-03-ТЧ

ЗУ: 86 Площадь = 600 кв.м

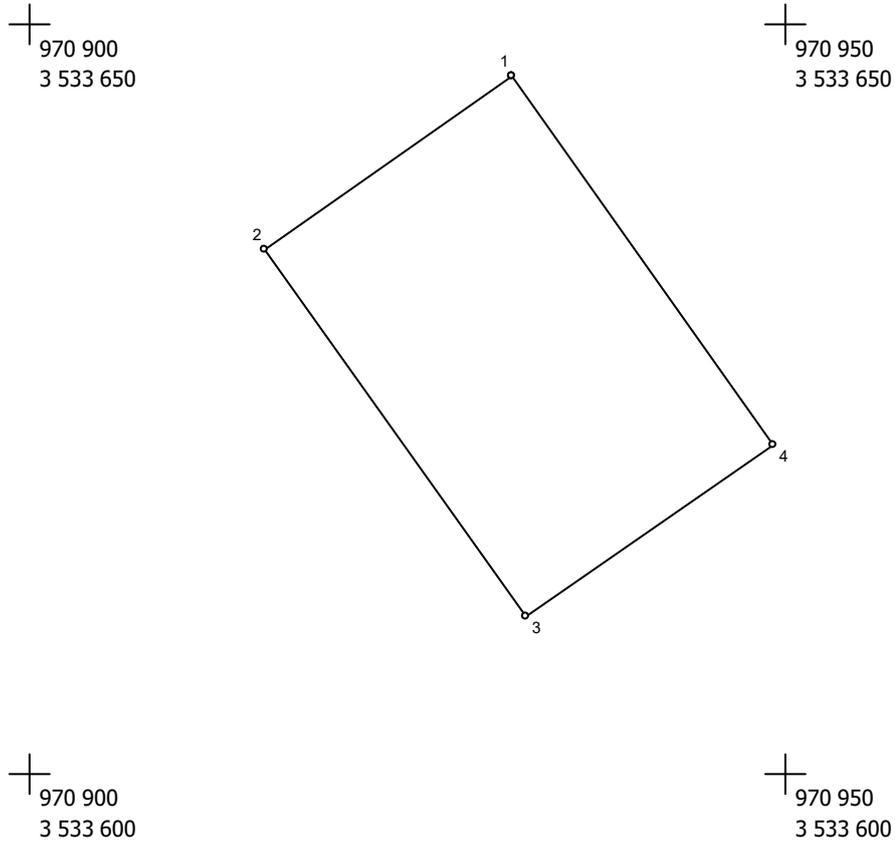

Масштаб 1 : 500


№№ пунктов	Дирекц. Углы	Длина линий, м	ΔSдоп	X	Y	fдоп
1	234° 52.3'	20.00	0.2	970 946.49	3 533 631.87	0.3
2	144° 50.2'	30.01	0.2	970 934.98	3 533 615.51	0.3
3	54° 51.3'	20.00	0.2	970 910.45	3 533 632.79	0.3
4	324° 51.2'	30.00	0.2	970 921.96	3 533 649.14	0.3
1						

Взам. инв. №	
Подп. и дата	
Инв. № подл.	

Изм.	Кол.уч.	Лист	№ док.	Подп.	Дата

01-20-ППиМТ-03-ТЧ

ЗУ: 87 Площадь = 600 кв.м

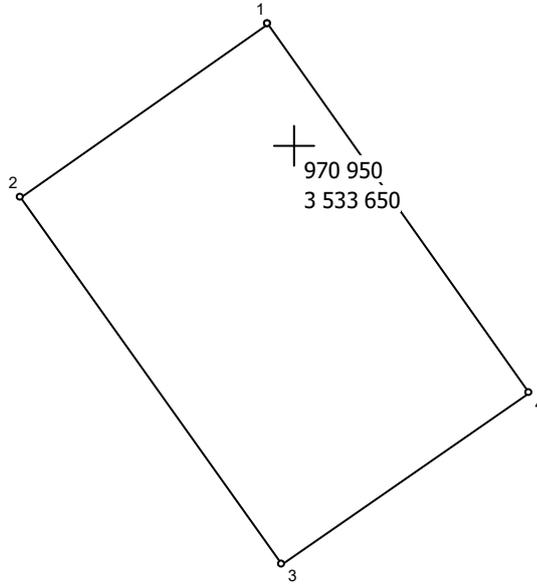

Масштаб 1 : 500


№№ пунк- тов	Дирекц. Углы	Длина линий, м	ΔSдоп	X	Y	fдоп
1	234° 49.9'	20.00	0.2	970 958.01	3 533 648.22	0.3
2	144° 51.2'	30.00	0.2	970 946.49	3 533 631.87	0.3
3	54° 49.9'	20.00	0.2	970 921.96	3 533 649.14	0.3
4	324° 51.2'	30.00	0.2	970 933.48	3 533 665.49	0.3
1						

Взам. инв. №	
Подп. и дата	
Инв. № подл.	

Изм.	Кол.уч.	Лист	№ док.	Подп.	Дата

01-20-ППиМТ-03-ТЧ

ЗУ: 88 Площадь = 600 кв.м

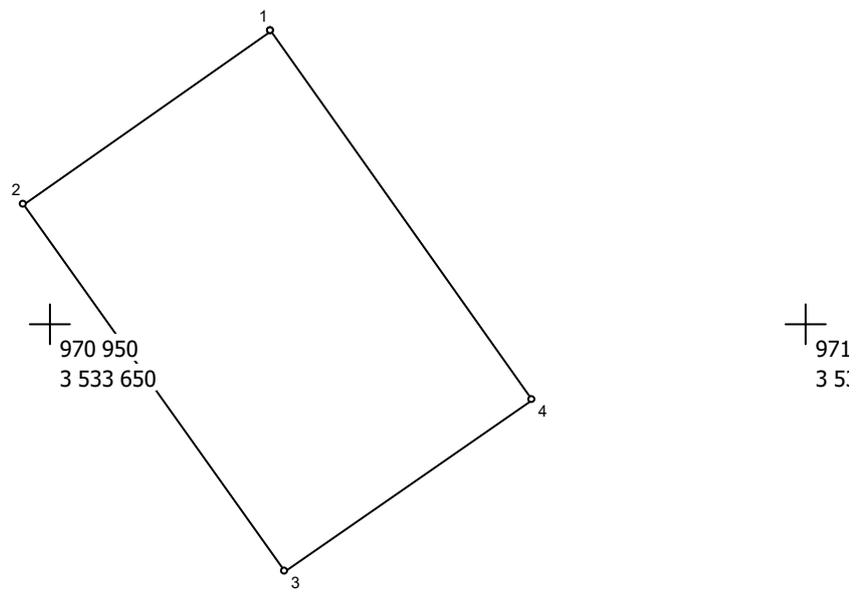

Масштаб 1 : 500


№№ пунктов	Дирекц. Углы	Длина линий, м	ΔSдоп	X	Y	fдоп
1	234° 51.3'	20.00	0.2	970 969.52	3 533 664.57	0.3
2	144° 51.2'	30.00	0.2	970 958.01	3 533 648.22	0.3
3	54° 51.3'	20.00	0.2	970 933.48	3 533 665.49	0.3
4	324° 51.2'	30.00	0.2	970 944.99	3 533 681.84	0.3
1						

Взам. инв. №
Подп. и дата
Инв. № подл.

Изм.	Кол.уч.	Лист	№ док.	Подп.	Дата

01-20-ППиМТ-03-ТЧ

ЗУ: 89 Площадь = 600 кв.м

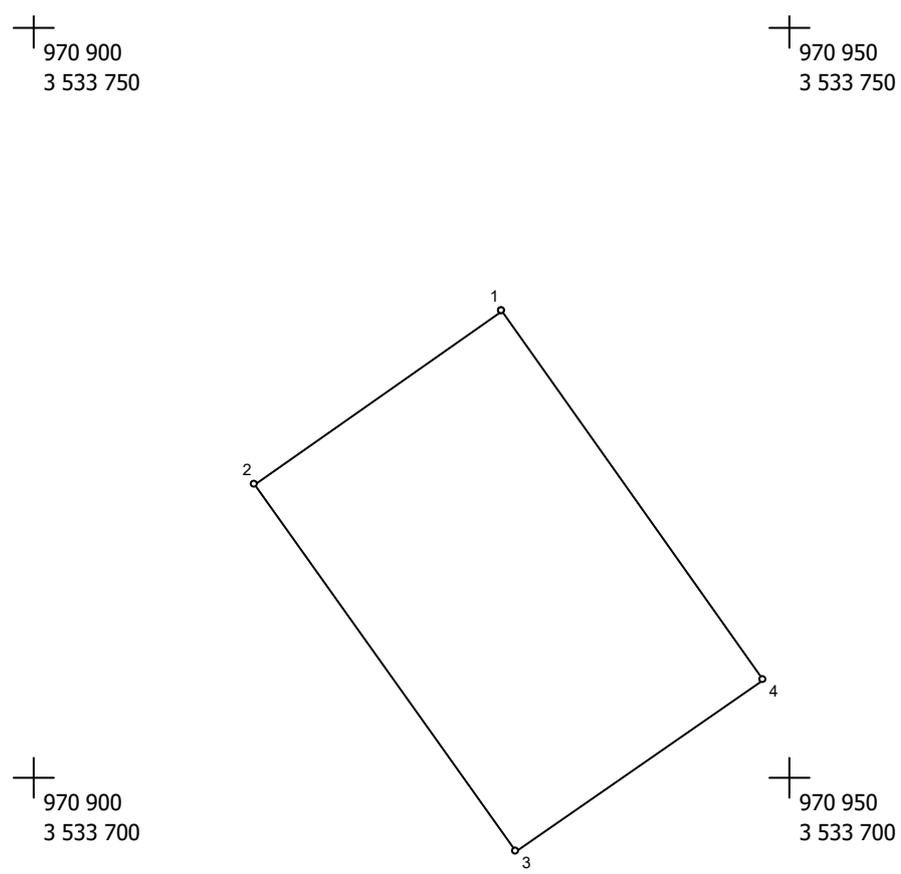

Масштаб 1 : 500

№№ пунктов	Дирекц. Углы	Длина линий, м	ΔSдоп	X	Y	fдоп
1	234° 52.3'	20.00	0.2	970 981.03	3 533 680.93	0.3
2	144° 51.2'	30.00	0.2	970 969.52	3 533 664.57	0.3
3	54° 50.9'	20.01	0.2	970 944.99	3 533 681.84	0.3
4	324° 50.5'	29.99	0.2	970 956.51	3 533 698.20	0.3
1						

Взам. инв. №


Подп. и дата

Инв. № подл.

Изм.	Кол.уч.	Лист	№ док.	Подп.	Дата

01-20-ППиМТ-03-ТЧ

ЗУ: 90 Площадь = 600 кв.м

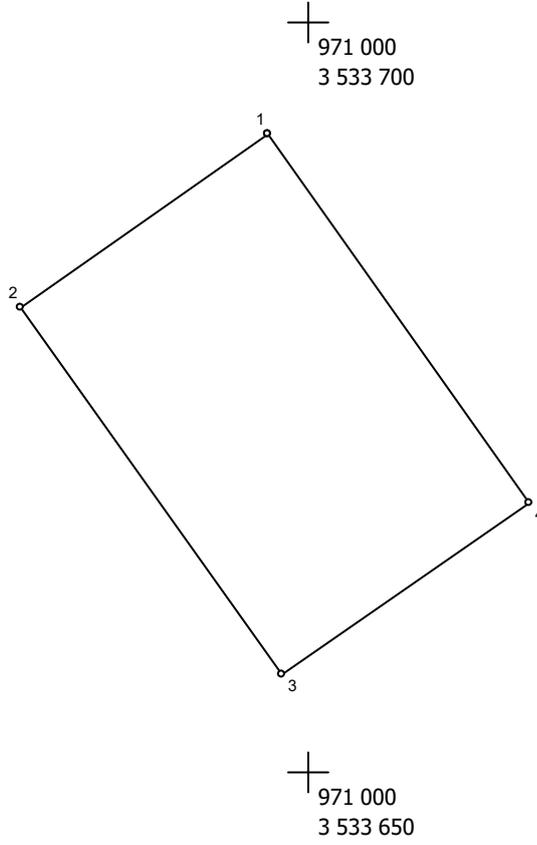

Масштаб 1 : 500


№№ пунк- тов	Дирекц. Углы	Длина линий, м	ΔSдоп	X	Y	fдоп
1	234° 49.9'	20.00	0.2	970 992.55	3 533 697.28	0.3
2	144° 50.5'	29.99	0.2	970 981.03	3 533 680.93	0.3
3	54° 51.3'	20.00	0.2	970 956.51	3 533 698.20	0.3
4	324° 51.2'	30.00	0.2	970 968.02	3 533 714.55	0.3
1						

Взам. инв. №	
Подп. и дата	
Инв. № подл.	

Изм.	Кол.уч.	Лист	№ док.	Подп.	Дата

01-20-ППиМТ-03-ТЧ

ЗУ: 91 Площадь = 919 кв.м

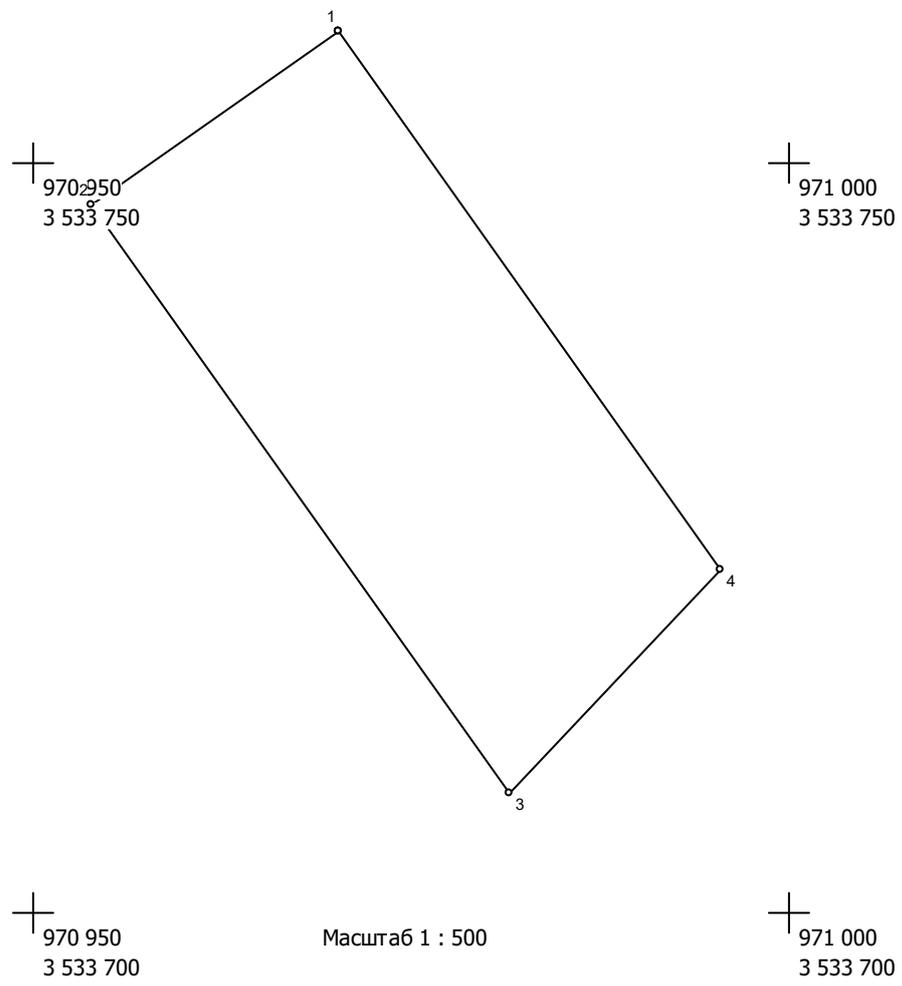


№№ пунк- тов	Дирекц. Углы	Длина линий, м	ΔSдоп	X	Y	fдоп
1	234° 51.3'	20.00	0.2	971 008.67	3 533 720.17	0.3
2	144° 51.6'	48.02	0.2	970 997.16	3 533 703.82	0.3
3	43° 8.1'	20.43	0.2	970 957.89	3 533 731.46	0.3
4	324° 50.8'	43.87	0.2	970 972.80	3 533 745.43	0.3
1						

Взам. инв. №	
Подп. и дата	
Инв. № подл.	

Изм.	Кол.уч.	Лист	№ док.	Подп.	Дата

01-20-ППиМТ-03-ТЧ

ЗУ: 92 Площадь = 836 кв.м

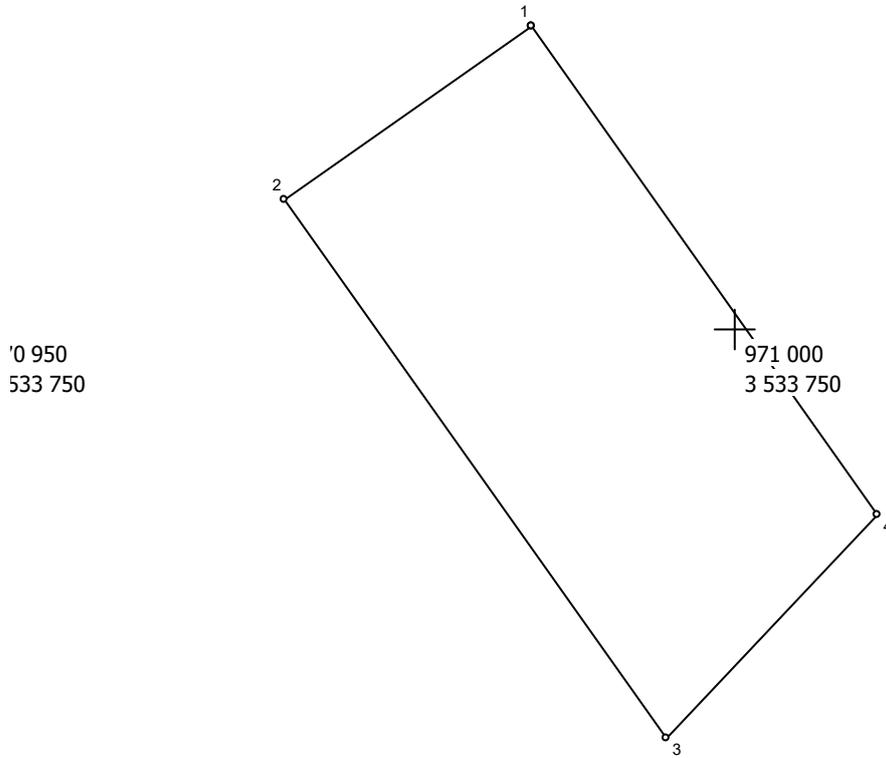

Масштаб 1 : 500

№№ пунк- тов	Дирекц. Углы	Длина линий, м	ΔSдоп	X	Y	fдоп
1	234° 52.3'	20.00	0.2	971 020.18	3 533 736.53	0.3
2	144° 50.8'	43.87	0.2	971 008.67	3 533 720.17	0.3
3	43° 9.3'	20.42	0.2	970 972.80	3 533 745.43	0.3
4	324° 51.0'	39.72	0.2	970 987.70	3 533 759.40	0.3
1						

Взам. инв. №

Подп. и дата

Инв. № подл.


Изм.	Кол.уч.	Лист	№ док.	Подп.	Дата

01-20-ППиМТ-03-ТЧ

Стр. 113 из 497

ЗУ: 93 Площадь = 753 кв.м

3 533 800

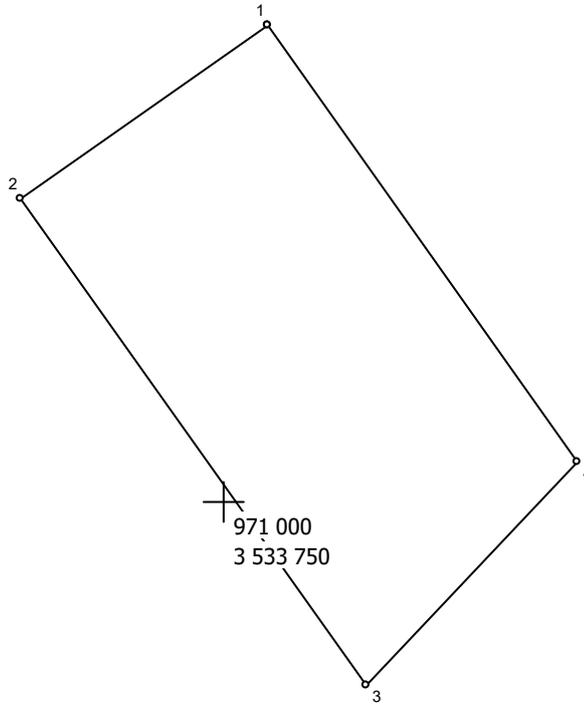

Масштаб 1 : 500


№№ пунктов	Дирекц. Углы	Длина линий, м	ΔSдоп	X	Y	fдоп
1	234° 49.9'	20.00	0.2	971 031.70	3 533 752.88	0.3
2	144° 51.0'	39.72	0.2	971 020.18	3 533 736.53	0.3
3	43° 9.3'	20.42	0.2	970 987.70	3 533 759.40	0.3
4	324° 51.0'	35.59	0.2	971 002.60	3 533 773.37	0.3
1						

Взам. инв. №	
Подп. и дата	
Инв. № подл.	

Изм.	Кол.уч.	Лист	№ док.	Подп.	Дата

01-20-ППиМТ-03-ТЧ

ЗУ: 94 Площадь = 670 кв.м

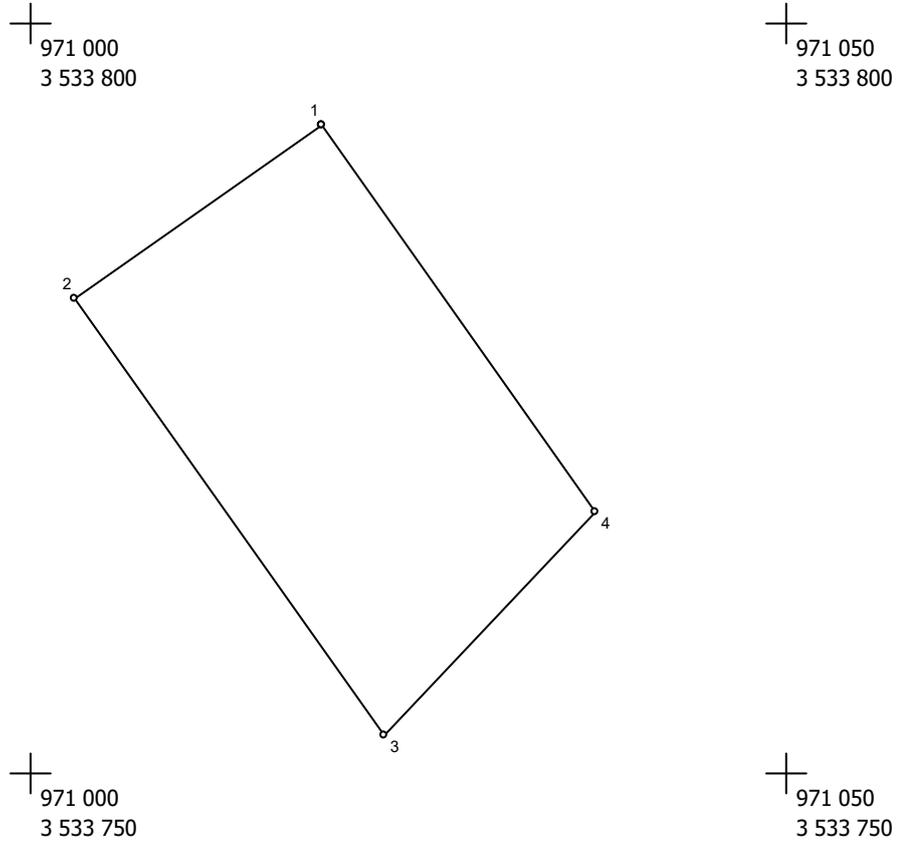

Масштаб 1 : 500


№№ пунктов	Дирекц. Углы	Длина линий, м	ΔSдоп	X	Y	fдоп
1	234° 51.3'	20.00	0.2	971 043.21	3 533 769.23	0.3
2	144° 51.0'	35.59	0.2	971 031.70	3 533 752.88	0.3
3	43° 8.1'	20.42	0.2	971 002.60	3 533 773.37	0.3
4	324° 51.3'	31.44	0.2	971 017.50	3 533 787.33	0.3
1						

Взам. инв. №	
Подп. и дата	
Инв. № подл.	

Изм.	Кол.уч.	Лист	№ док.	Подп.	Дата

01-20-ППиМТ-03-ТЧ

ЗУ: 95 Площадь = 587 кв.м

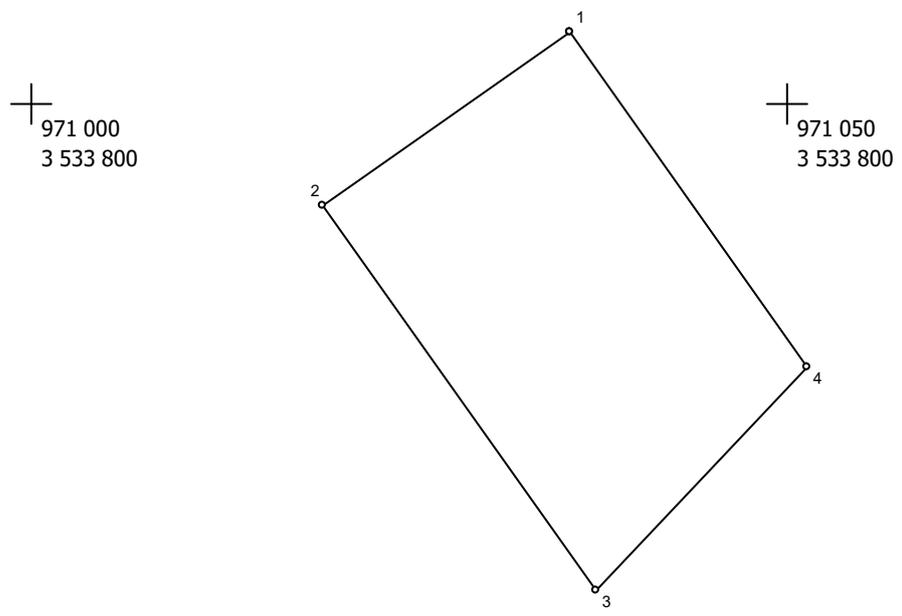

Масштаб 1 : 500


№№ пунк- тов	Дирекц. Углы	Длина линий, м	ΔSдоп	X	Y	fдоп
1	234° 49.9'	20.00	0.2	971 054.73	3 533 785.58	0.3
2	144° 51.3'	31.44	0.2	971 043.21	3 533 769.23	0.3
3	43° 8.1'	20.43	0.2	971 017.50	3 533 787.33	0.3
4	324° 50.6'	27.30	0.2	971 032.41	3 533 801.30	0.3
1						

Взам. инв. №
Подп. и дата
Инв. № подл.

Изм.	Кол.уч.	Лист	№ док.	Подп.	Дата

01-20-ППиМТ-03-ТЧ

ЗУ: 96 Площадь = 773 кв.м

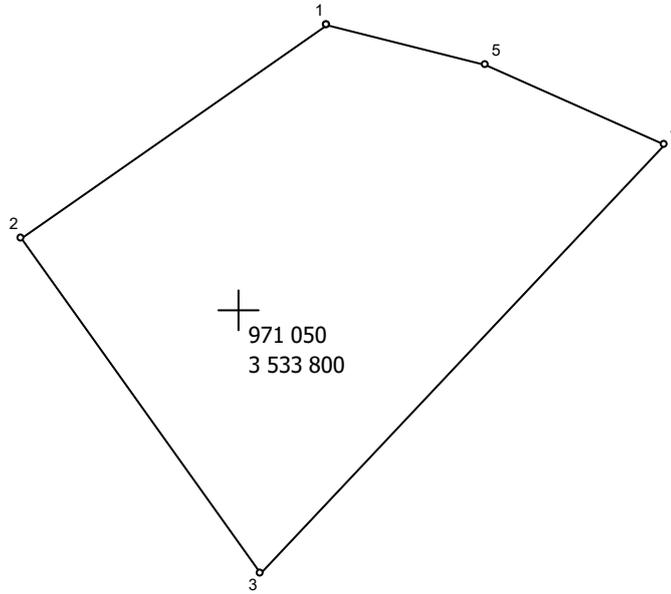

Масштаб 1 : 500


№№ пунк- тов	Дирекц. Углы	Длина линий, м	ΔSдоп	X	Y	fдоп
1	234° 51.4'	24.62	0.2	971 068.90	3 533 805.71	0.3
2	144° 50.6'	27.30	0.2	971 054.73	3 533 785.58	0.3
3	43° 8.7'	39.12	0.2	971 032.41	3 533 801.30	0.3
4	294° 8.8'	12.93	0.2	971 060.95	3 533 828.05	0.3
5	284° 9.8'	10.87	0.2	971 066.24	3 533 816.25	0.3
1						

Взам. инв. №	
Подп. и дата	
Инв. № подл.	

Изм.	Кол.уч.	Лист	№ док.	Подп.	Дата

01-20-ППиМТ-03-ТЧ

ЗУ: 97 Площадь = 600 кв.м

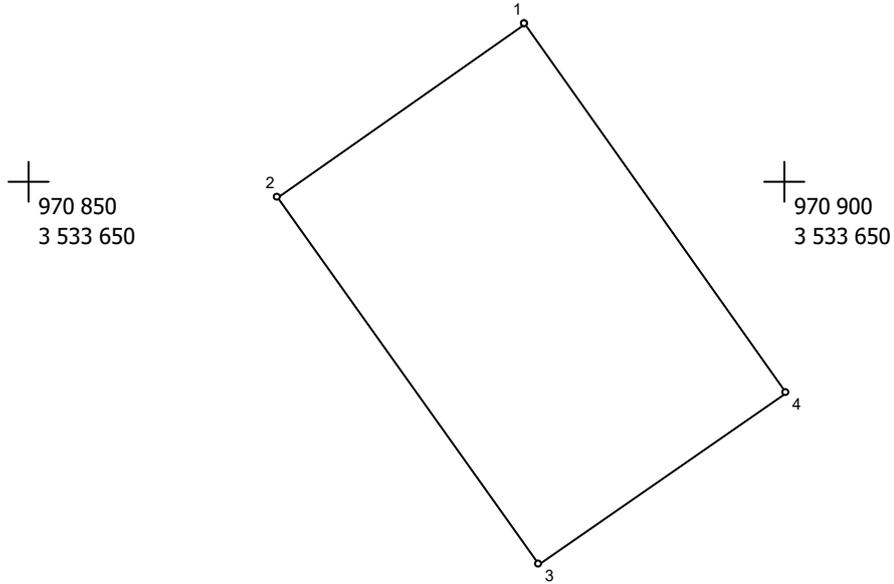

Масштаб 1 : 500


№№ пунк- тов	Дирекц. Углы	Длина линий, м	ΔSдоп	X	Y	fдоп
1	234° 50.9'	20.01	0.2	970 910.45	3 533 632.79	0.3
2	144° 51.2'	30.00	0.2	970 898.93	3 533 616.43	0.3
3	54° 50.9'	20.01	0.2	970 874.40	3 533 633.70	0.3
4	324° 51.2'	30.00	0.2	970 885.92	3 533 650.06	0.3
1						

Взам. инв. №	
Подп. и дата	
Инв. № подл.	

Изм.	Кол.уч.	Лист	№ док.	Подп.	Дата

01-20-ППиМТ-03-ТЧ

ЗУ: 98 Площадь = 600 кв.м

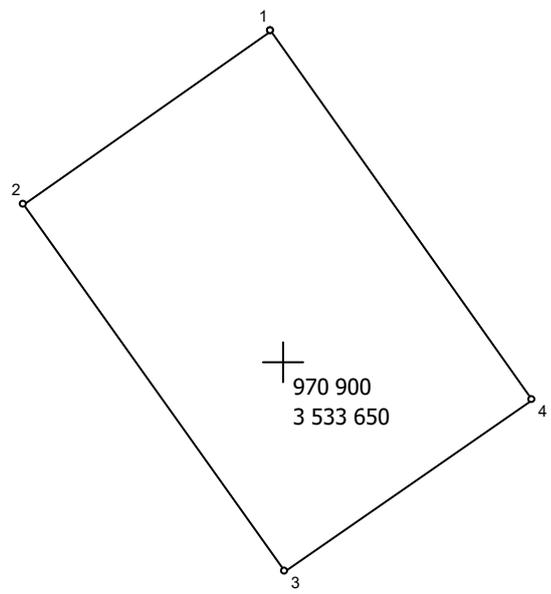

Масштаб 1 : 500

№№ пунк- тов	Дирекц. Углы	Длина линий, м	ΔSдоп	X	Y	fдоп
1	234° 51.3'	20.00	0.2	970 921.96	3 533 649.14	0.3
2	144° 51.2'	30.00	0.2	970 910.45	3 533 632.79	0.3
3	54° 51.3'	20.00	0.2	970 885.92	3 533 650.06	0.3
4	324° 51.2'	30.00	0.2	970 897.43	3 533 666.41	0.3
1						

Взам. инв. №	
Подп. и дата	
Инв. № подл.	


Изм.	Кол.уч.	Лист	№ док.	Подп.	Дата

01-20-ППиМТ-03-ТЧ

ЗУ: 99 Площадь = 600 кв.м

970 900
3 533 700

970 900
3 533 700

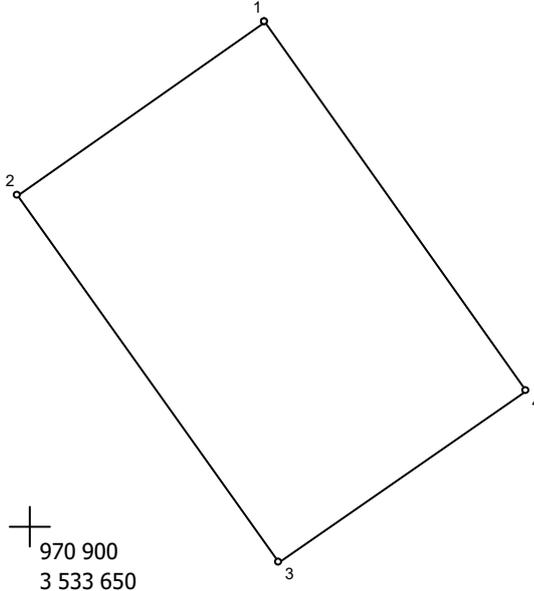

970 900
3 533 650

970 900
3 533 650

Масштаб 1 : 500

№№ пунктов	Дирекц. Углы	Длина линий, м	ΔSдоп	X	Y	fдоп
1	234° 49.9'	20.00	0.2	970 933.48	3 533 665.49	0.3
2	144° 51.2'	30.00	0.2	970 921.96	3 533 649.14	0.3
3	54° 49.9'	20.00	0.2	970 897.43	3 533 666.41	0.3
4	324° 51.2'	30.00	0.2	970 908.95	3 533 682.76	0.3
1						

Взам. инв. №

Подп. и дата

Инв. № подл.


Изм.	Кол.уч.	Лист	№ док.	Подп.	Дата

01-20-ППиМТ-03-ТЧ

Стр. 120 из 497

116

ЗУ: 100 Площадь = 600 кв.м

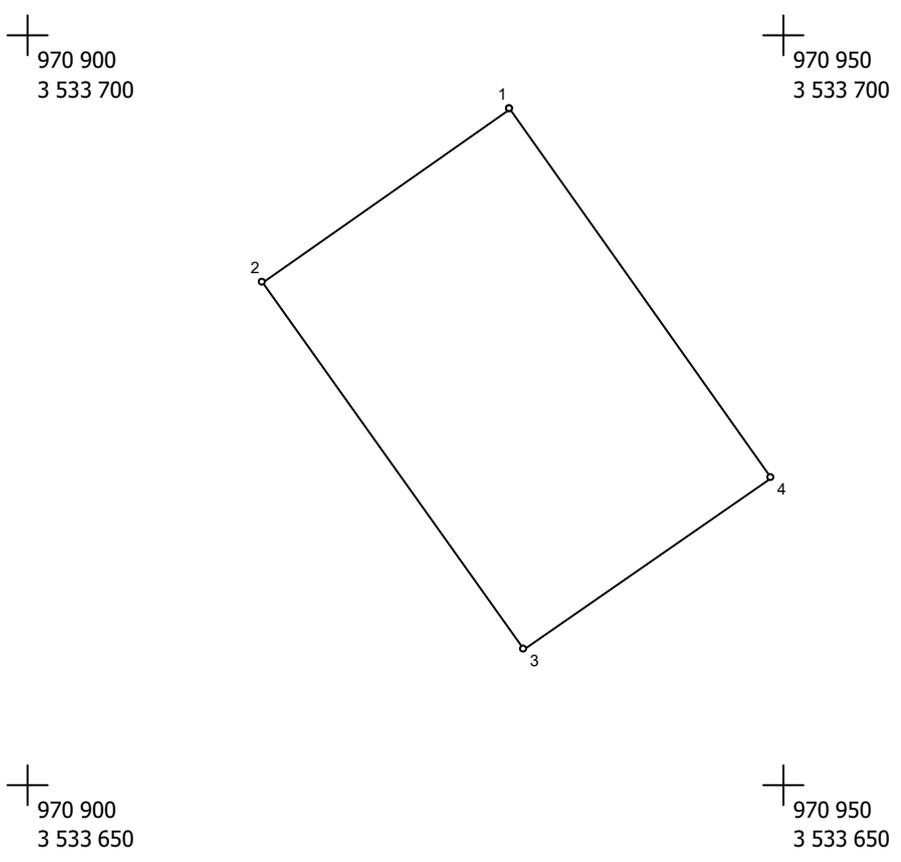

Масштаб 1 : 500


№№ пунктов	Дирекц. Углы	Длина линий, м	ΔSдоп	X	Y	fдоп
1	234° 51.3'	20.00	0.2	970 944.99	3 533 681.84	0.3
2	144° 51.2'	30.00	0.2	970 933.48	3 533 665.49	0.3
3	54° 52.3'	20.00	0.2	970 908.95	3 533 682.76	0.3
4	324° 50.2'	30.01	0.2	970 920.46	3 533 699.12	0.3
1						

Взам. инв. №
Подп. и дата
Инв. № подл.

Изм.	Кол.уч.	Лист	№ док.	Подп.	Дата

01-20-ППиМТ-03-ТЧ

ЗУ: 101 Площадь = 600 кв.м

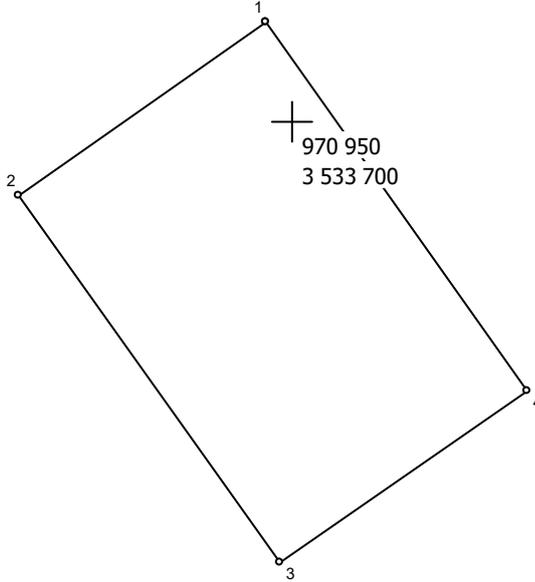

Масштаб 1 : 500


№№ пунк- тов	Дирекц. Углы	Длина линий, м	ΔSдоп	X	Y	fдоп
1	234° 50.9'	20.01	0.2	970 956.51	3 533 698.20	0.3
2	144° 50.2'	30.01	0.2	970 944.99	3 533 681.84	0.3
3	54° 49.9'	20.00	0.2	970 920.46	3 533 699.12	0.3
4	324° 51.2'	30.00	0.2	970 931.98	3 533 715.47	0.3
1						

Взам. инв. №	
Подп. и дата	
Инв. № подл.	

Изм.	Кол.уч.	Лист	№ док.	Подп.	Дата

01-20-ППиМТ-03-ТЧ

ЗУ: 102 Площадь = 600 кв.м

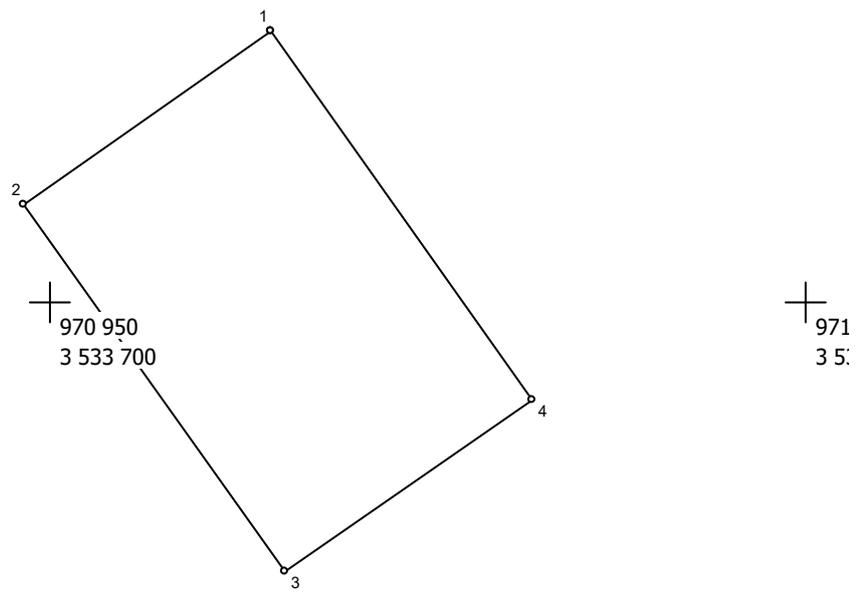

Масштаб 1 : 500


№№ пунктов	Дирекц. Углы	Длина линий, м	ΔSдоп	X	Y	fдоп
1	234° 51.3'	20.00	0.2	970 968.02	3 533 714.55	0.3
2	144° 51.2'	30.00	0.2	970 956.51	3 533 698.20	0.3
3	54° 51.3'	20.00	0.2	970 931.98	3 533 715.47	0.3
4	324° 51.2'	30.00	0.2	970 943.49	3 533 731.82	0.3
1						

Взам. инв. №	
Подп. и дата	
Инв. № подл.	

Изм.	Кол.уч.	Лист	№ док.	Подп.	Дата

01-20-ППиМТ-03-ТЧ

ЗУ: 103 Площадь = 691 кв.м

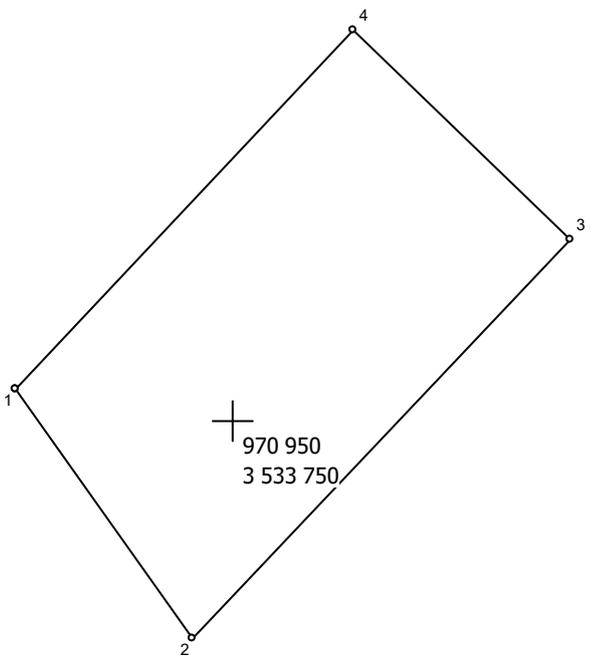

Масштаб 1 : 500


№№ пунк- тов	Дирекц. Углы	Длина линий, м	ΔSдоп	X	Y	fдоп
1	144° 51.6'	20.40	0.2	970 952.05	3 533 735.58	0.3
2	43° 8.7'	36.48	0.2	970 935.37	3 533 747.32	0.3
3	314° 15.0'	19.98	0.2	970 961.99	3 533 772.27	0.3
4	223° 8.6'	32.73	0.2	970 975.93	3 533 757.96	0.3
1						

Взам. инв. №	
Подп. и дата	
Инв. № подл.	

Изм.	Кол.уч.	Лист	№ док.	Подп.	Дата

01-20-ППиМТ-03-ТЧ

ЗУ: 104 Площадь = 597 кв.м

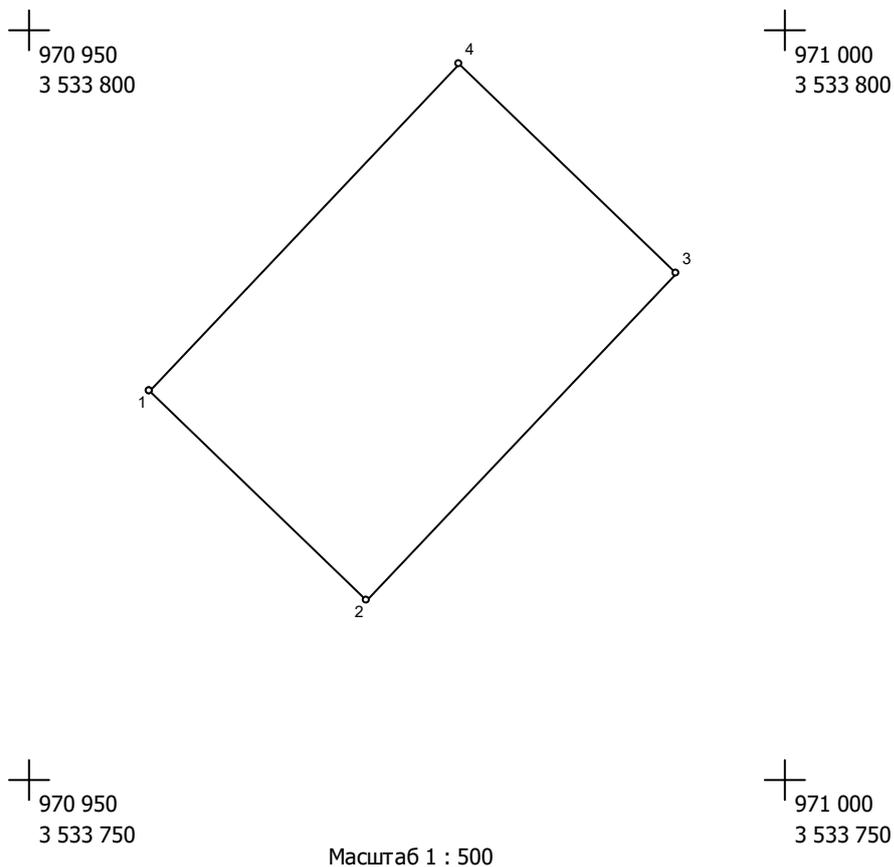


№№ пунктов	Дирекц. Углы	Длина линий, м	ΔSдоп	X	Y	fдоп
1	134° 15.0'	19.98	0.2	970 975.93	3 533 757.96	0.3
2	43° 8.7'	29.92	0.2	970 961.99	3 533 772.27	0.3
3	314° 1.6'	19.97	0.2	970 983.82	3 533 792.73	0.3
4	223° 9.2'	29.84	0.2	970 997.70	3 533 778.37	0.3
1						

Взам. инв. №	
Подп. и дата	
Инв. № подл.	

Изм.	Кол.уч.	Лист	№ док.	Подп.	Дата

01-20-ППиМТ-03-ТЧ

ЗУ: 105 Площадь = 602 кв.м

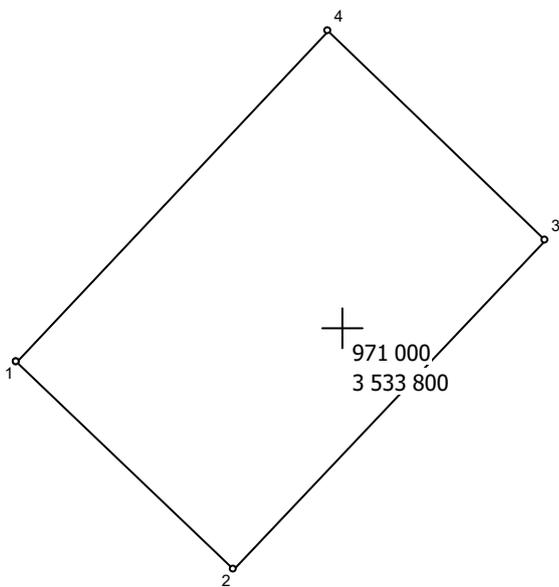

Масштаб 1 : 500

№№ пунк- тов	Дирекц. Углы	Длина линий, м	ΔSдоп	X	Y	fдоп
1	134° 1.6'	19.97	0.2	970 997.70	3 533 778.37	0.3
2	43° 9.3'	30.09	0.2	970 983.82	3 533 792.73	0.3
3	314° 16.2'	19.98	0.2	971 005.77	3 533 813.31	0.3
4	223° 8.0'	30.17	0.2	971 019.72	3 533 799.00	0.3
1						

Взам. инв. №


Подп. и дата

Инв. № подл.

Изм.	Кол.уч.	Лист	№ док.	Подп.	Дата

01-20-ППиМТ-03-ТЧ

ЗУ: 106 Площадь = 599 кв.м

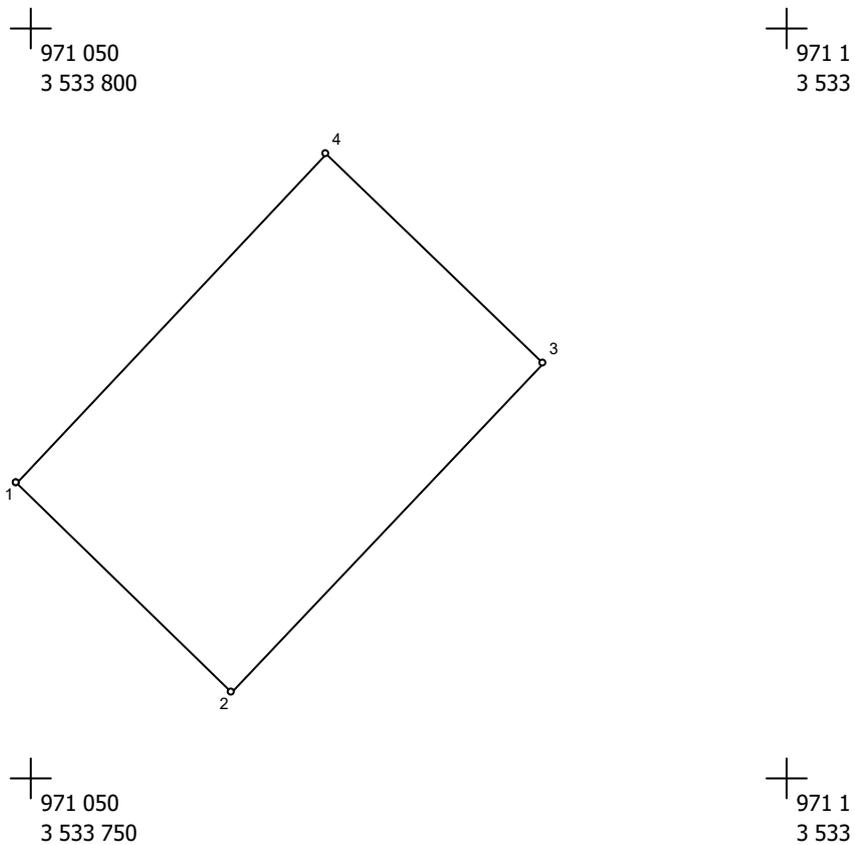

Масштаб 1 : 500

№№ пунктов	Дирекц. Углы	Длина линий, м	ΔSдоп	X	Y	fдоп
1	134° 16.2'	19.98	0.2	971 019.72	3 533 799.00	0.3
2	43° 8.2'	30.01	0.2	971 005.77	3 533 813.31	0.3
3	314° 15.0'	19.98	0.2	971 027.67	3 533 833.83	0.3
4	223° 9.0'	30.00	0.2	971 041.61	3 533 819.52	0.3
1						

Взам. инв. №


Подп. и дата

Инв. № подл.

Изм.	Кол.уч.	Лист	№ док.	Подп.	Дата

01-20-ППиМТ-03-ТЧ

ЗУ: 107 Площадь = 599 кв.м

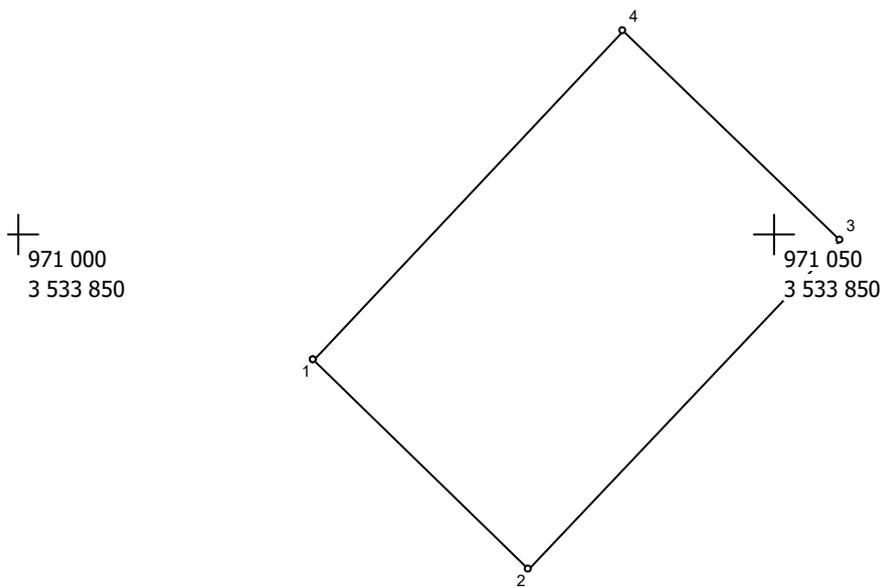

Масштаб 1 : 500

№№ пунктов	Дирекц. Углы	Длина линий, м	ΔSдоп	X	Y	fдоп
1	134° 15.0'	19.98	0.2	971 041.61	3 533 819.52	0.3
2	43° 9.0'	30.00	0.2	971 027.67	3 533 833.83	0.3
3	314° 15.0'	19.98	0.2	971 049.56	3 533 854.35	0.3
4	223° 9.0'	30.00	0.2	971 063.50	3 533 840.04	0.3
1						


Взам. инв. №	
Подп. и дата	
Инв. № подл.	

Изм.	Кол.уч.	Лист	№ док.	Подп.	Дата

01-20-ППиМТ-03-ТЧ

ЗУ: 108 Площадь = 600 кв.м

970 850
3 533 700

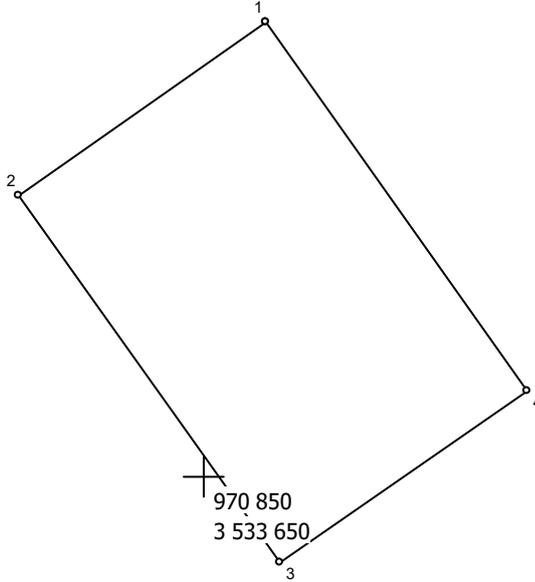

Масштаб 1 : 500


№№ пун- ктов	Дирекц. Углы	Длина линий, м	ΔSдоп	X	Y	fдоп
1	234° 52.3'	20.00	0.2	970 880.19	3 533 654.09	0.3
2	144° 50.2'	30.01	0.2	970 868.68	3 533 637.73	0.3
3	54° 49.9'	20.00	0.2	970 844.15	3 533 655.01	0.3
4	324° 50.5'	29.99	0.2	970 855.67	3 533 671.36	0.3
1						

Взам. инв. №	
Подп. и дата	
Инв. № подл.	

Изм.	Кол.уч.	Лист	№ док.	Подп.	Дата

01-20-ППиМТ-03-ТЧ

ЗУ: 109 Площадь = 600 кв.м

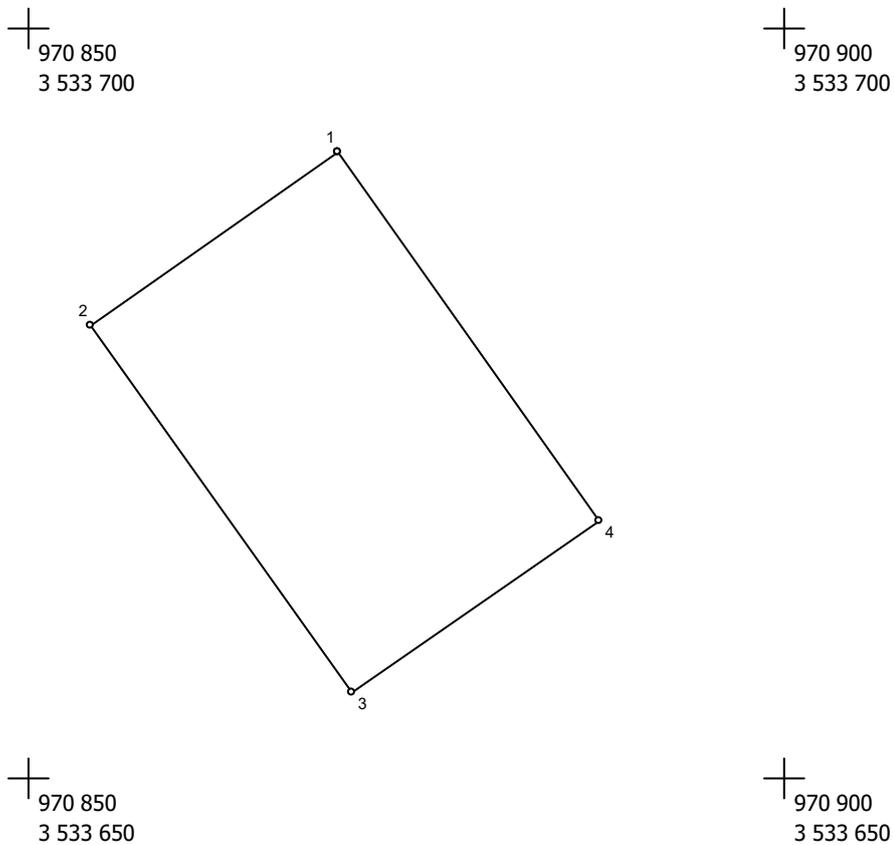

Масштаб 1 : 500

№№ пунк- тов	Дирекц. Углы	Длина линий, м	$\Delta S_{доп}$	X	Y	fдоп
1	234° 49.9'	20.00	0.2	970 891.71	3 533 670.44	0.3
2	144° 50.5'	29.99	0.2	970 880.19	3 533 654.09	0.3
3	54° 51.3'	20.00	0.2	970 855.67	3 533 671.36	0.3
4	324° 51.2'	30.00	0.2	970 867.18	3 533 687.71	0.3
1						

Взам. инв. №

Подп. и дата

Инв. № подл.


Изм.	Кол.уч.	Лист	№ док.	Подп.	Дата

01-20-ППиМТ-03-ТЧ

Стр. 130 из 497

126

ЗУ: 110 Площадь = 600 кв.м

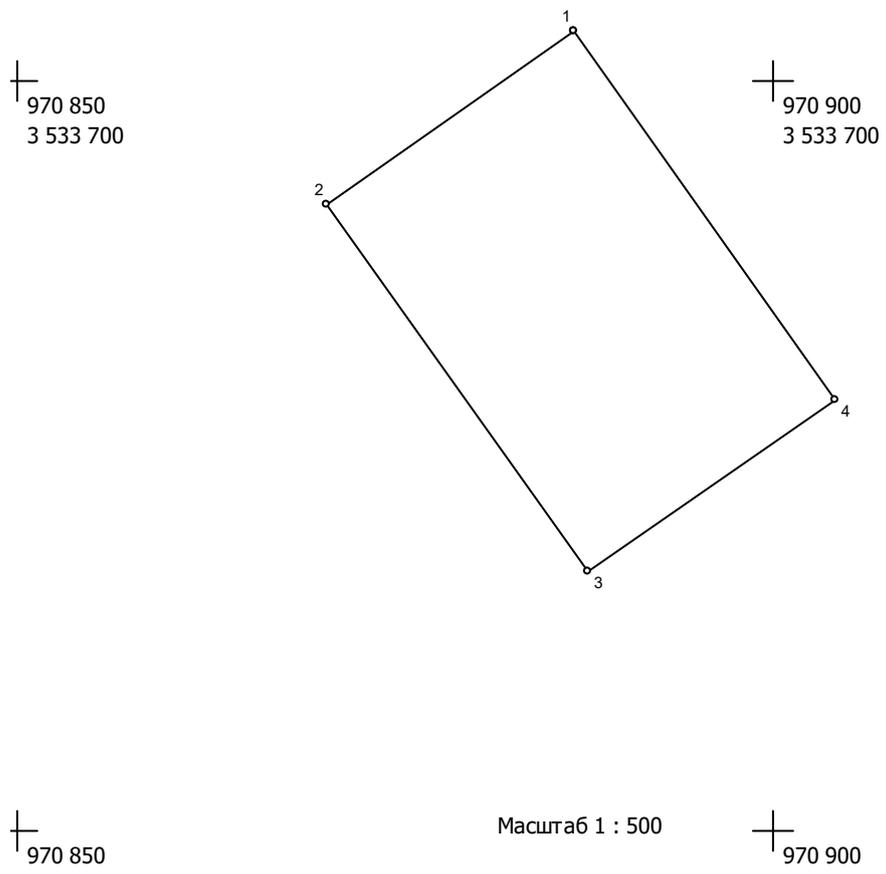


№№ пун-ктов	Дирекц. Углы	Длина линий, м	ΔSдоп	X	Y	fдоп
1	234° 51.3'	20.00	0.2	970 903.22	3 533 686.79	0.3
2	144° 51.2'	30.00	0.2	970 891.71	3 533 670.44	0.3
3	54° 51.3'	20.00	0.2	970 867.18	3 533 687.71	0.3
4	324° 51.2'	30.00	0.2	970 878.69	3 533 704.06	0.3
1						

Взам. инв. №	
Подш. и дата	
Инв. № подш.	

Изм.	Кол.уч.	Лист	№ док.	Подп.	Дата

ЗУ: 111 Площадь = 600 кв.м

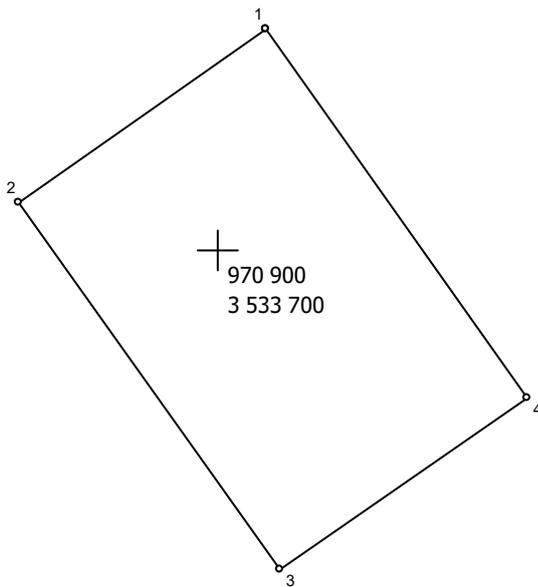

Масштаб 1 : 500

№№ пунк- тов	Дирекц. Углы	Длина линий, м	ΔSдоп	X	Y	fдоп
1	234° 50.9'	20.01	0.2	970 914.74	3 533 703.15	0.3
2	144° 51.2'	30.00	0.2	970 903.22	3 533 686.79	0.3
3	54° 50.9'	20.01	0.2	970 878.69	3 533 704.06	0.3
4	324° 51.2'	30.00	0.2	970 890.21	3 533 720.42	0.3
1						

Взам. инв. №

Подп. и дата

Инв. № подл.

Изм.	Кол.уч.	Лист	№ док.	Подп.	Дата


01-20-ППиМТ-03-ТЧ

Стр. 132 из 497

497

128

ЗУ: 112 Площадь = 600 кв.м

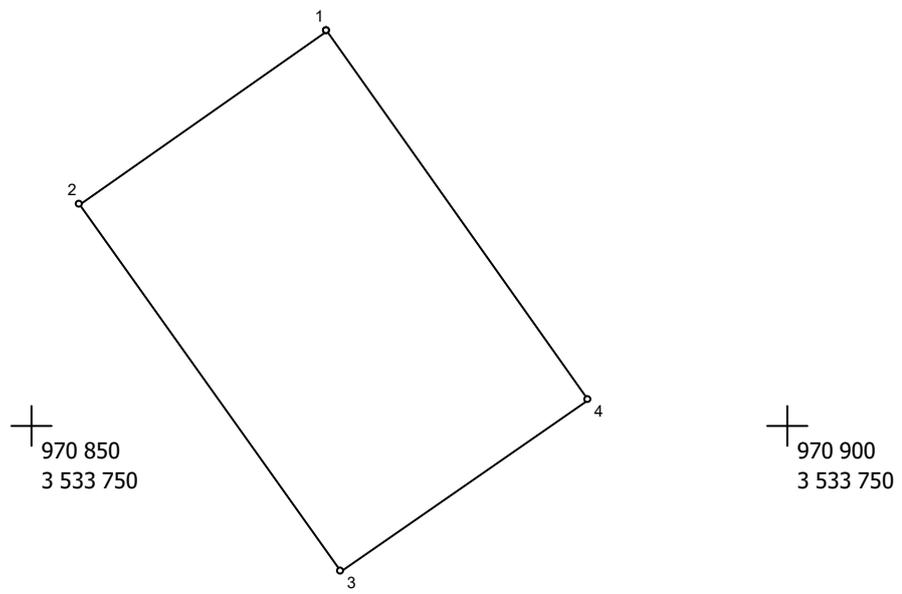

Масштаб 1 : 500

№№ пунктов	Дирекц. Углы	Длина линий, м	ΔSдоп	X	Y	fдоп
1	234° 51.3'	20.00	0.2	970 926.25	3 533 719.50	0.3
2	144° 51.2'	30.00	0.2	970 914.74	3 533 703.15	0.3
3	54° 51.3'	20.00	0.2	970 890.21	3 533 720.42	0.3
4	324° 51.2'	30.00	0.2	970 901.72	3 533 736.77	0.3
1						

Взам. инв. №	
Подп. и дата	
Инв. № подл.	


Изм.	Кол.уч.	Лист	№ док.	Подп.	Дата

01-20-ППиМТ-03-ТЧ

ЗУ: 113 Площадь = 600 кв.м

970 900
3 533 750

970 950
3 533 750

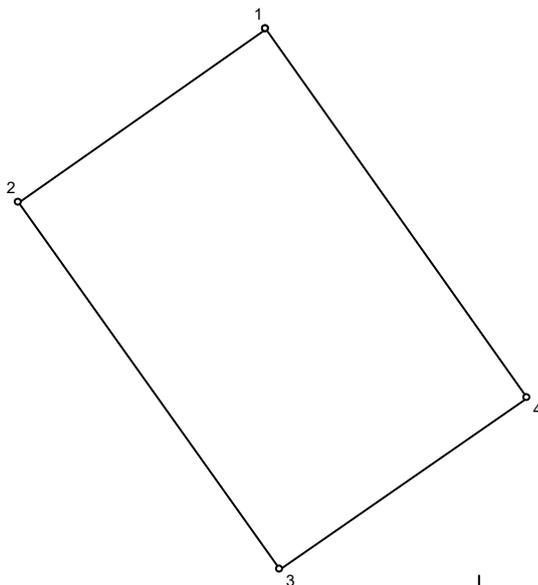

970 900
3 533 700

970 950
3 533 700

Масштаб 1 : 500

№№ пунктов	Дирекц. Углы	Длина линий, м	ΔSдоп	X	Y	fдоп
1	234° 49.9'	20.00	0.2	970 937.77	3 533 735.85	0.3
2	144° 51.2'	30.00	0.2	970 926.25	3 533 719.50	0.3
3	54° 49.9'	20.00	0.2	970 901.72	3 533 736.77	0.3
4	324° 51.2'	30.00	0.2	970 913.24	3 533 753.12	0.3
1						

Взам. инв. №


Подп. и дата

Инв. № подл.

Изм.	Кол.уч.	Лист	№ док.	Подп.	Дата

01-20-ППиМТ-03-ТЧ

ЗУ: 114 Площадь = 768 кв.м

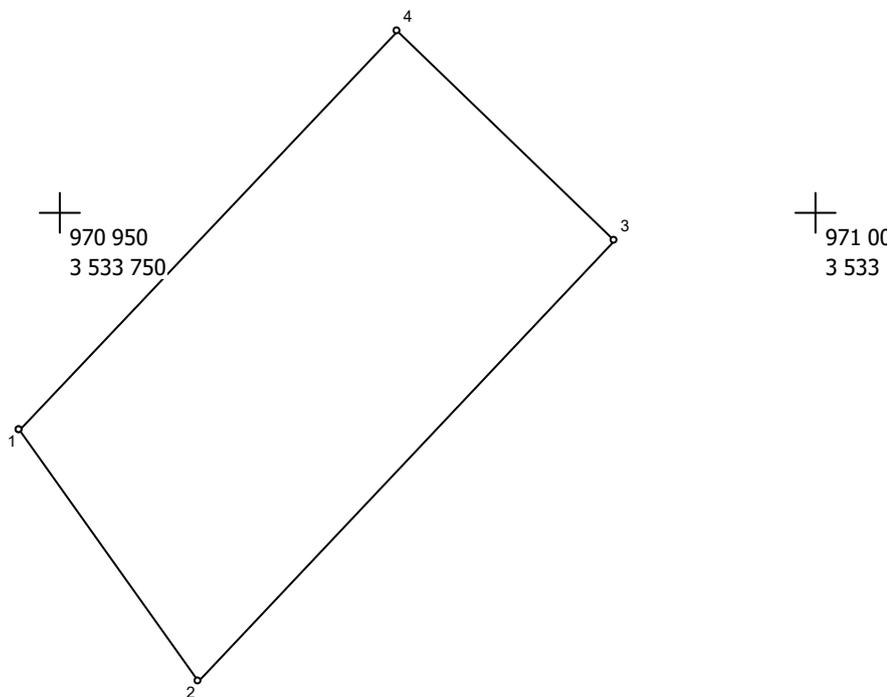

Масштаб 1 : 500

№№ пунктов	Дирекц. Углы	Длина линий, м	$\Delta S_{доп}$	X	Y	fдоп
1	144° 50.0'	20.45	0.2	970 935.37	3 533 747.32	0.3
2	43° 8.2'	40.23	0.2	970 918.65	3 533 759.10	0.3
3	314° 16.3'	20.03	0.2	970 948.01	3 533 786.61	0.3
4	223° 8.7'	36.48	0.2	970 961.99	3 533 772.27	0.3
1						

Взам. инв. №	
Подп. и дата	
Инв. № подл.	

Изм.	Кол.уч.	Лист	№ док.	Подп.	Дата


01-20-ППиМТ-03-ТЧ

Стр. 135 из 407

ЗУ: 115 Площадь = 600 кв.м

'0 900
533 850

+
970 950
3 533 850

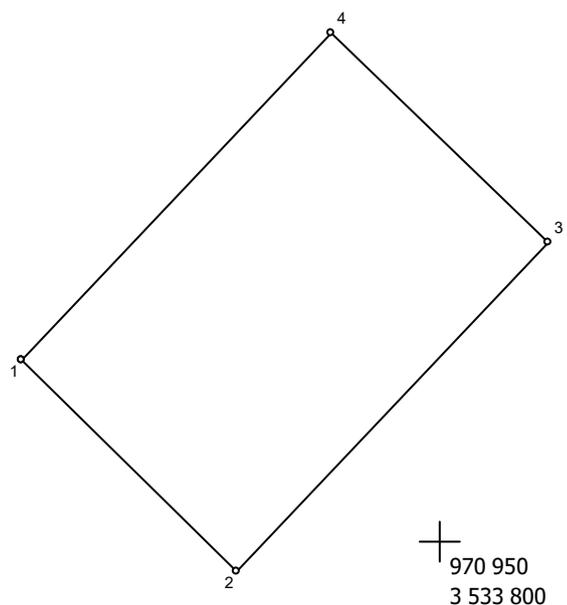

'0 900
533 800

+
970 950
3 533 800

Масштаб 1 : 500

№№ пунк- тов	Дирекц. Углы	Длина линий, м	ΔSдоп	X	Y	fдоп
1	134° 16.3'	20.03	0.2	970 961.99	3 533 772.27	0.3
2	43° 8.2'	30.01	0.2	970 948.01	3 533 786.61	0.3
3	314° 0.5'	20.02	0.2	970 969.91	3 533 807.13	0.3
4	223° 8.7'	29.92	0.2	970 983.82	3 533 792.73	0.3
1						

Взам. инв. №


Подп. и дата

Инв. № подл.

Изм.	Кол.уч.	Лист	№ док.	Подп.	Дата

01-20-ППиМТ-03-ТЧ

ЗУ: 116 Площадь = 602 кв.м

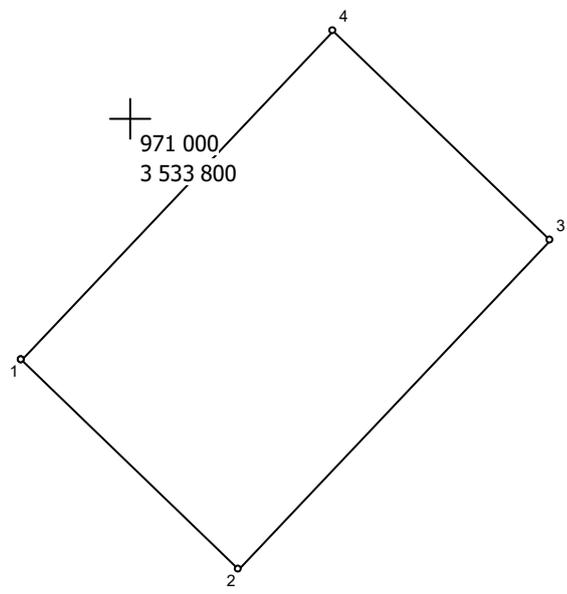

Масштаб 1 : 500

№№ пунк- тов	Дирекц. Углы	Длина линий, м	$\Delta S_{доп}$	X	Y	fдоп
1	134° 0.5'	20.02	0.2	970 983.82	3 533 792.73	0.3
2	43° 9.0'	30.00	0.2	970 969.91	3 533 807.13	0.3
3	314° 15.1'	20.02	0.2	970 991.80	3 533 827.65	0.3
4	223° 9.3'	30.09	0.2	971 005.77	3 533 813.31	0.3
1						

Взам. инв. №	
Подп. и дата	
Инв. № подл.	


Изм.	Кол.уч.	Лист	№ док.	Подп.	Дата

01-20-ППиМТ-03-ТЧ

ЗУ: 117 Площадь = 601 кв.м

3 533 900

3 533 900

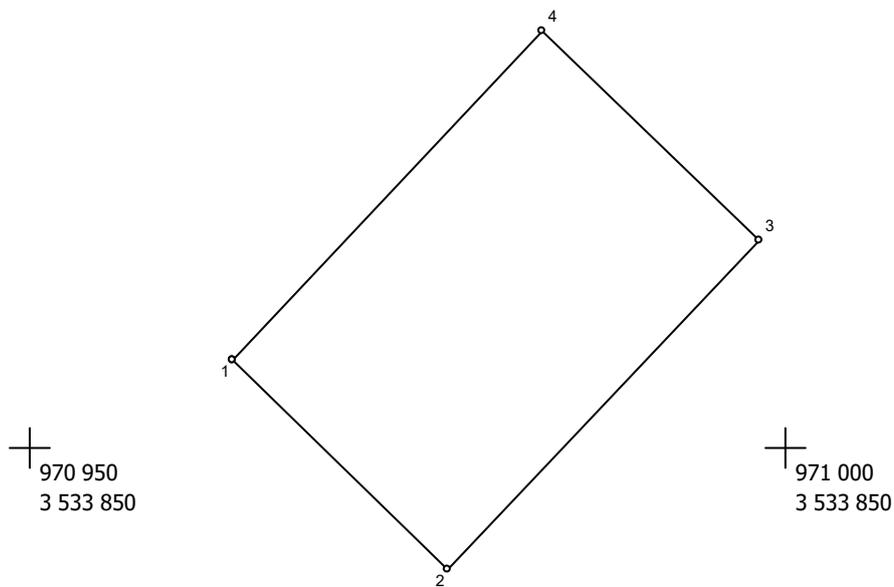

Масштаб 1 : 500

№№ пунк- тов	Дирекц. Углы	Длина линий, м	$\Delta S_{доп}$	X	Y	fдоп
1	134° 15.1'	20.02	0.2	971 005.77	3 533 813.31	0.3
2	43° 8.2'	30.01	0.2	970 991.80	3 533 827.65	0.3
3	314° 15.1'	20.02	0.2	971 013.70	3 533 848.17	0.3
4	223° 8.2'	30.01	0.2	971 027.67	3 533 833.83	0.3
1						

Взам. инв. №

Подп. и дата

Инв. № подл.


Изм.	Кол.уч.	Лист	№ док.	Подп.	Дата

01-20-ППиМТ-03-ТЧ

Стр. 138 из 407

134

ЗУ: 118 Площадь = 601 кв.м

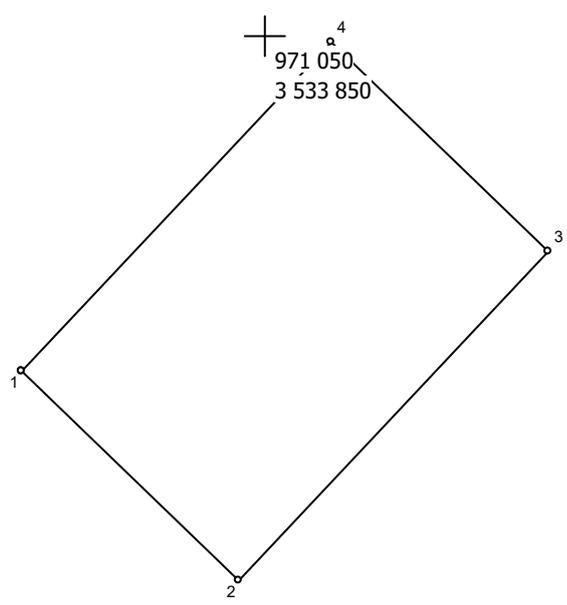

971 050
Масштаб 3 533 800

№№ пунктов	Дирекц. Углы	Длина линий, м	ΔSдоп	X	Y	fдоп
1	134° 15.1'	20.02	0.2	971 027.67	3 533 833.83	0.3
2	43° 8.2'	30.00	0.2	971 013.70	3 533 848.17	0.3
3	314° 16.3'	20.01	0.2	971 035.59	3 533 868.68	0.3
4	223° 9.0'	30.00	0.2	971 049.56	3 533 854.35	0.3
1						

Взам. инв. №


Подп. и дата

Инв. № подл.

Изм.	Кол.уч.	Лист	№ док.	Подп.	Дата

01-20-ППиМТ-03-ТЧ

ЗУ: 119 Площадь = 600 кв.м

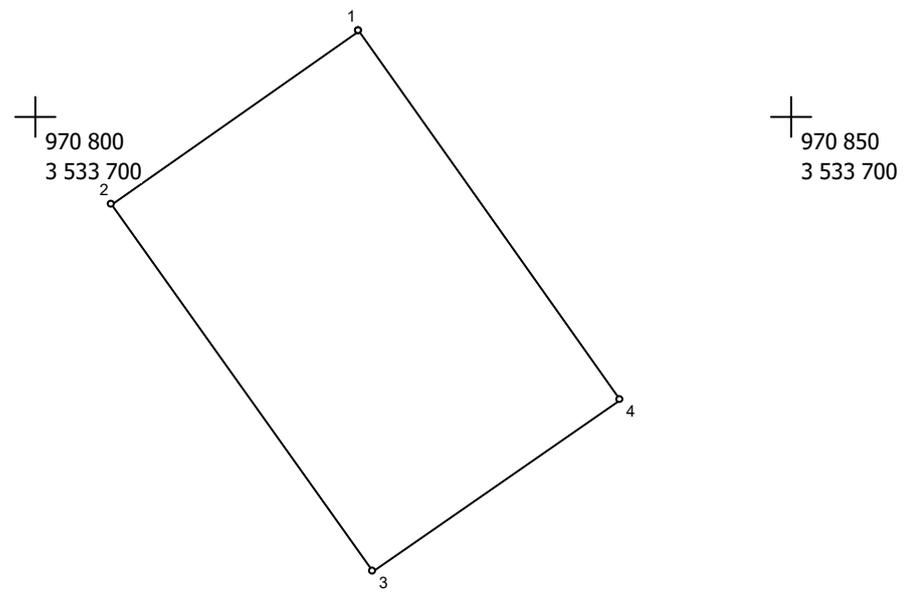


Масштаб 1 : 500

№№ пун- ктов	Дирекц. Углы	Длина линий, м	ΔSдоп	X	Y	fдоп
1	234° 49.9'	20.00	0.2	970 855.67	3 533 671.36	0.3
2	144° 51.2'	30.00	0.2	970 844.15	3 533 655.01	0.3
3	54° 49.9'	20.00	0.2	970 819.62	3 533 672.28	0.3
4	324° 51.2'	30.00	0.2	970 831.14	3 533 688.63	0.3
1						

Взам. инв. №	
Подш. и дата	
Инв. № подш.	

ЗУ: 120 Площадь = 600 кв.м

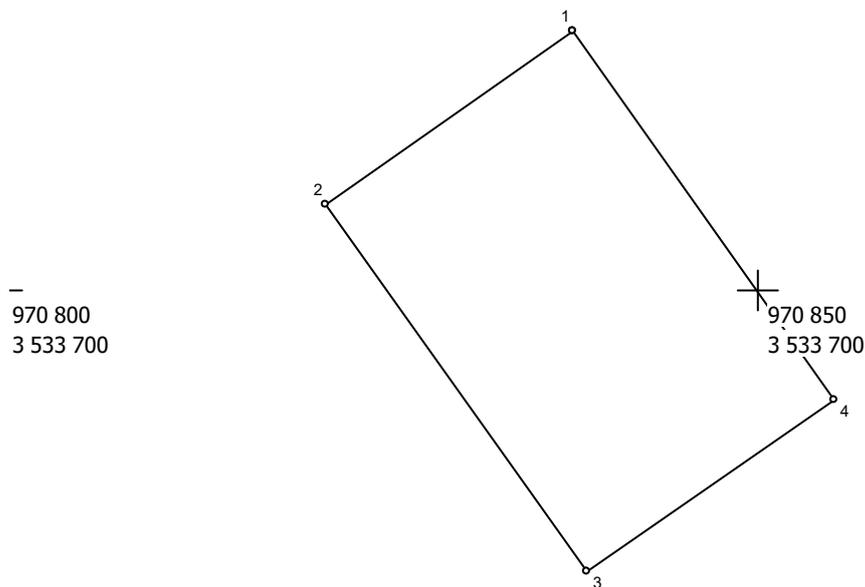

Масштаб 1 : 500

№№ пунктов	Дирекц. Углы	Длина линий, м	ΔSдоп	X	Y	fдоп
1	234° 51.3'	20.00	0.2	970 867.18	3 533 687.71	0.3
2	144° 51.2'	30.00	0.2	970 855.67	3 533 671.36	0.3
3	54° 51.3'	20.00	0.2	970 831.14	3 533 688.63	0.3
4	324° 51.2'	30.00	0.2	970 842.65	3 533 704.98	0.3
1						


Взам. инв. №	
Подп. и дата	
Инв. № подл.	

Изм.	Кол.уч.	Лист	№ док.	Подп.	Дата

01-20-ППиМТ-03-ТЧ

ЗУ: 121 Площадь = 600 кв.м

У/У 850
3 533 750

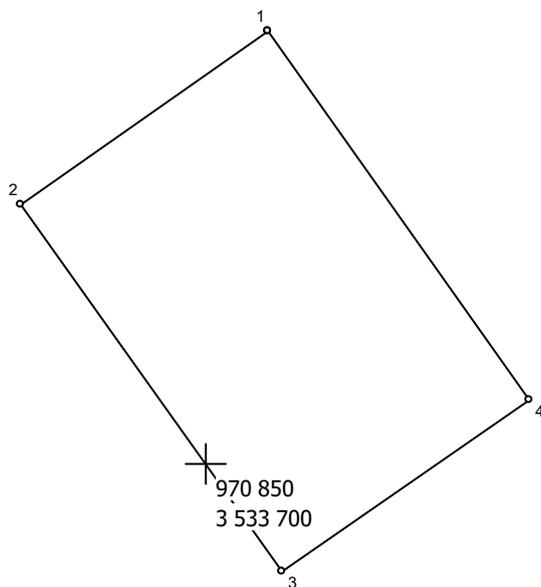

Масштаб 1 : 500

№№ пунктов	Дирекц. Углы	Длина линий, м	ΔSдоп	X	Y	fдоп
1	234° 51.3'	20.00	0.2	970 878.69	3 533 704.06	0.3
2	144° 51.2'	30.00	0.2	970 867.18	3 533 687.71	0.3
3	54° 52.3'	20.00	0.2	970 842.65	3 533 704.98	0.3
4	324° 50.2'	30.01	0.2	970 854.16	3 533 721.34	0.3
1						

Взам. инв. №

Подп. и дата

Инв. № подл.

Изм.	Кол.уч.	Лист	№док.	Подп.	Дата


01-20-ППиМТ-03-ТЧ

Стр. 142 из 497

497

138

ЗУ: 122 Площадь = 600 кв.м

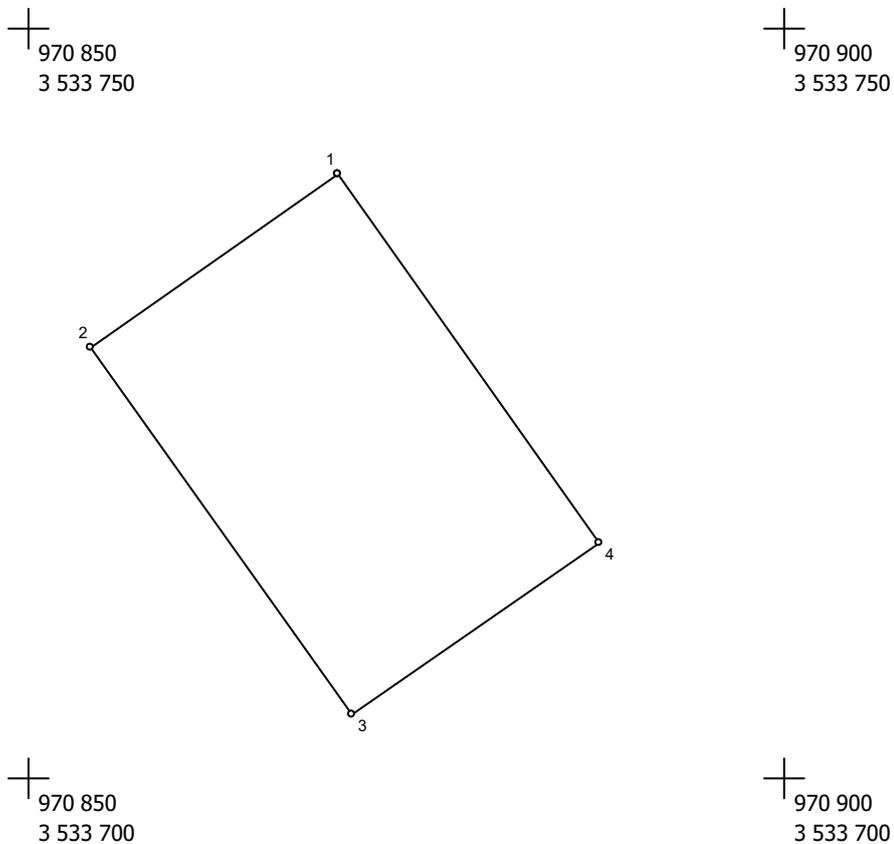

Масштаб 1 : 500

№№ пунк- тов	Дирекц. Углы	Длина линий, м	ΔSдоп	X	Y	fдоп
1	234° 50.9'	20.01	0.2	970 890.21	3 533 720.42	0.3
2	144° 50.2'	30.01	0.2	970 878.69	3 533 704.06	0.3
3	54° 49.9'	20.00	0.2	970 854.16	3 533 721.34	0.3
4	324° 51.2'	30.00	0.2	970 865.68	3 533 737.69	0.3
1						

Взам. инв. №


Подш. и дата

Инв. № подш.

Изм.	Кол.уч.	Лист	№ док.	Подп.	Дата

01-20-ППиМТ-03-ТЧ

ЗУ: 123 Площадь = 600 кв.м

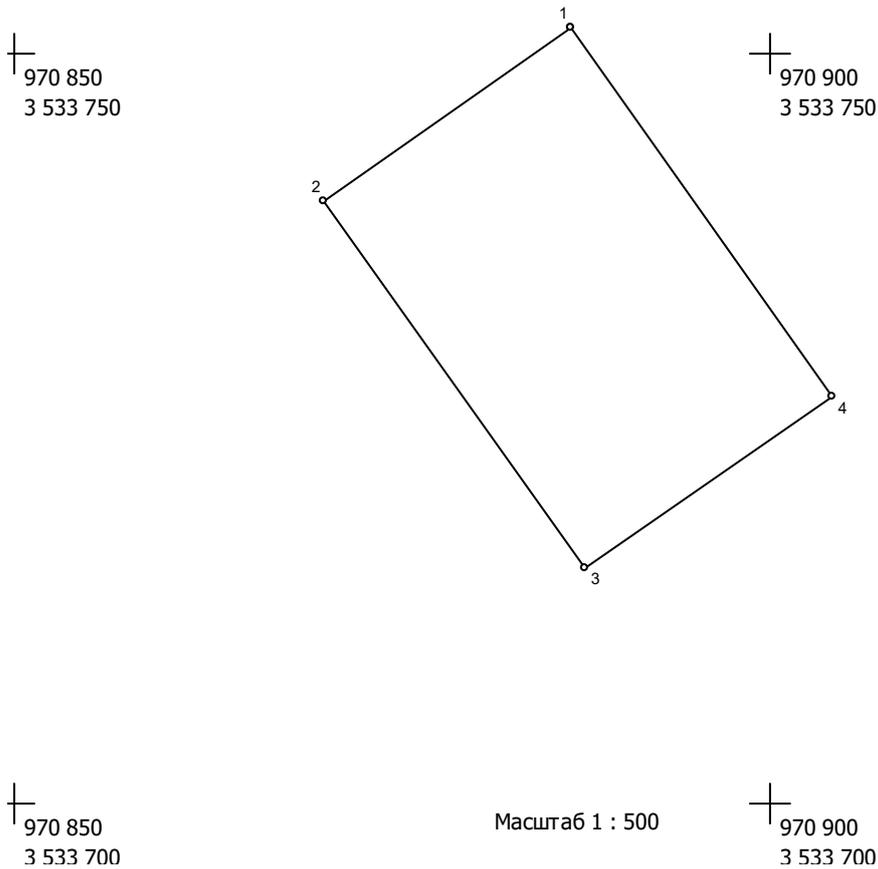


№№ пунк- тов	Дирекц. Углы	Длина линий, м	ΔSдоп	X	Y	fдоп
1	234° 51.3'	20.00	0.2	970 901.72	3 533 736.77	0.3
2	144° 51.2'	30.00	0.2	970 890.21	3 533 720.42	0.3
3	54° 51.3'	20.00	0.2	970 865.68	3 533 737.69	0.3
4	324° 51.2'	30.00	0.2	970 877.19	3 533 754.04	0.3
1						

Взам. инв. №
Подш. и дата
Инв. № подш.

Изм.	Кол.уч.	Лист	№ док.	Подп.	Дата

01-20-ППиМТ-03-ТЧ

ЗУ:124 Площадь = 600 кв.м

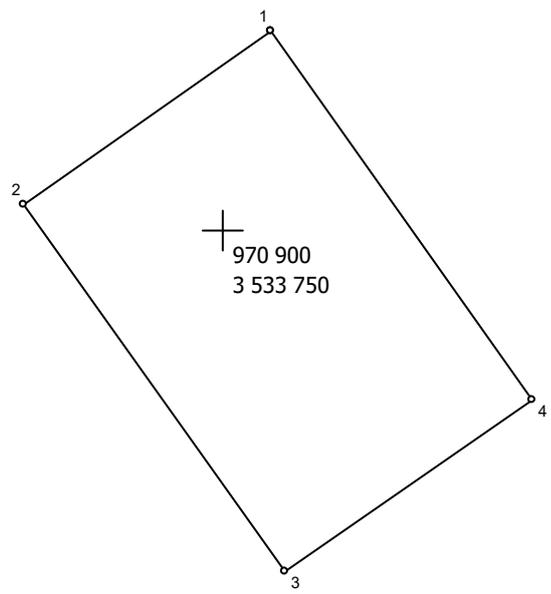

Масштаб 1 : 500

№№ пунктов	Дирекц. Углы	Длина линий, м	ΔSдоп	X	Y	fдоп
1	234° 49.9'	20.00	0.2	970 913.24	3 533 753.12	0.3
2	144° 51.2'	30.00	0.2	970 901.72	3 533 736.77	0.3
3	54° 50.9'	20.01	0.2	970 877.19	3 533 754.04	0.3
4	324° 50.2'	30.01	0.2	970 888.71	3 533 770.40	0.3
1						


Взам. инв. №	
Подп. и дата	
Инв. № подл.	

Изм.	Кол.уч.	Лист	№док.	Подп.	Дата

ЗУ:125 Площадь = 615 кв.м

970 850
3 533 850

970 900
3 533 850

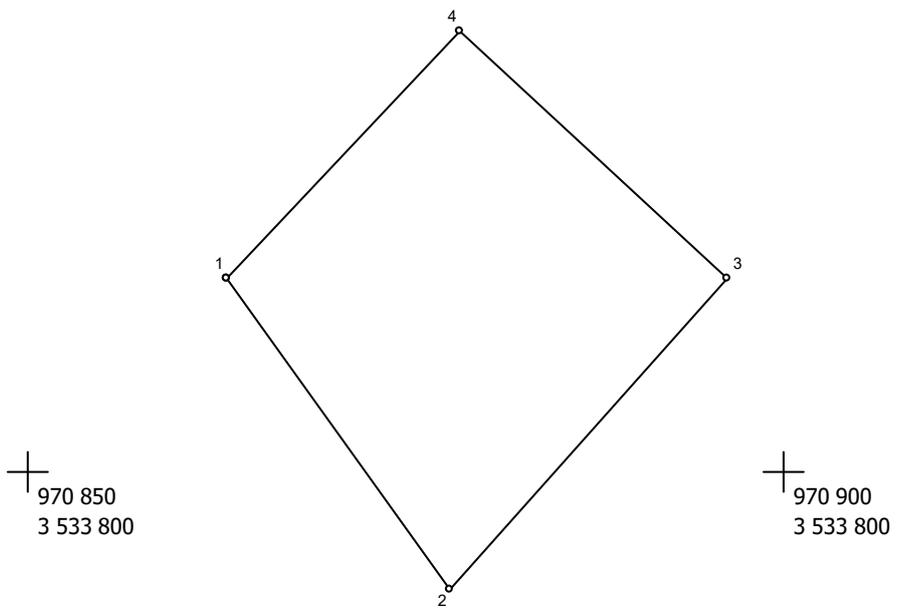

Масштаб 1 : 500

№№ пунктов	Дирекц. Углы	Длина линий, м	ΔSдоп	X	Y	fдоп
1	144° 51.0'	25.46	0.2	970 912.80	3 533 763.21	0.3
2	41° 27.0'	27.75	0.2	970 891.98	3 533 777.87	0.3
3	313° 0.0'	24.12	0.2	970 912.78	3 533 796.24	0.3
4	223° 7.7'	22.51	0.2	970 929.23	3 533 778.60	0.3
1						

Взам. инв. №


Подп. и дата

Инв. № подл.

Изм.	Кол.уч.	Лист	№ док.	Подп.	Дата

01-20-ППиМТ-03-ТЧ

ЗУ:126 Площадь = 696 кв.м

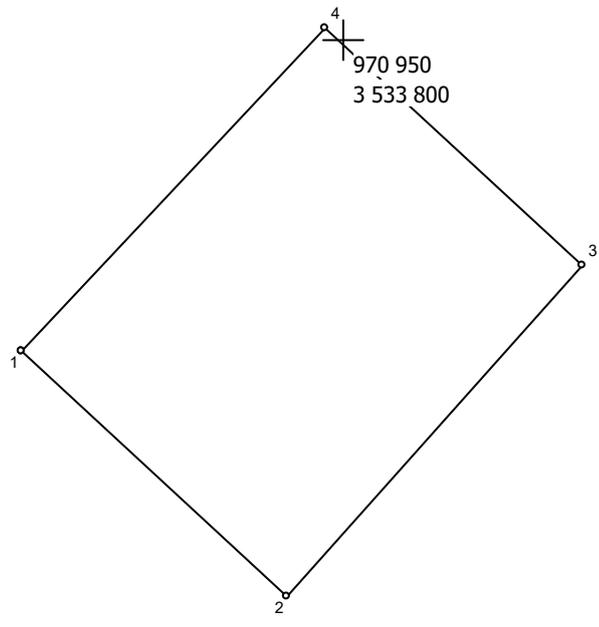

970 950
Масштаб 1 : 5
3 533 750


№№ пун-ктов	Дирекц. Углы	Длина линий, м	ΔSдоп	X	Y	fдоп
1	133° 0.0'	24.12	0.2	970 929.23	3 533 778.60	0.3
2	41° 26.7'	29.42	0.2	970 912.78	3 533 796.24	0.3
3	313° 0.8'	23.25	0.2	970 934.83	3 533 815.71	0.3
4	223° 8.4'	29.41	0.2	970 950.69	3 533 798.71	0.3
1						

Взам. инв. №	
Подп. и дата	
Инв. № подл.	

Изм.	Кол.уч.	Лист	№док.	Подп.	Дата

01-20-ППиМТ-03-ТЧ

ЗУ:127 Площадь = 671 кв.м

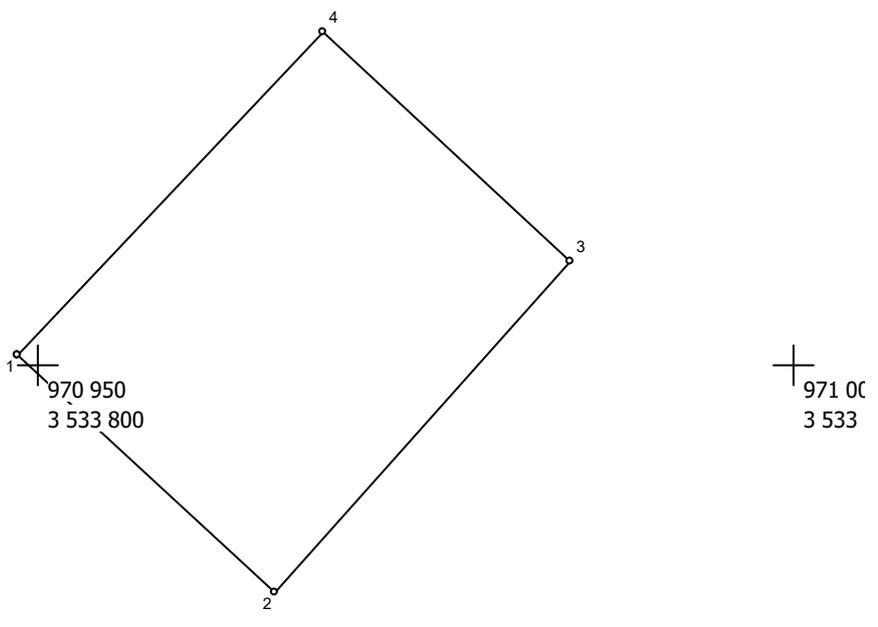

Масштаб 1 : 500


№№ пунктов	Дирекц. Углы	Длина линий, м	ΔSдоп	X	Y	fдоп
1	133° 0.8'	23.25	0.2	970 950.69	3 533 798.71	0.3
2	41° 26.7'	29.42	0.2	970 934.83	3 533 815.71	0.3
3	313° 1.6'	22.38	0.2	970 956.88	3 533 835.18	0.3
4	223° 8.4'	29.41	0.2	970 972.15	3 533 818.82	0.3
1						

Взам. инв. №	
Подп. и дата	
Инв. № подл.	

Изм.	Кол.уч.	Лист	№ док.	Подп.	Дата

01-20-ППиМТ-03-ТЧ

ЗУ:128 Площадь = 646 кв.м

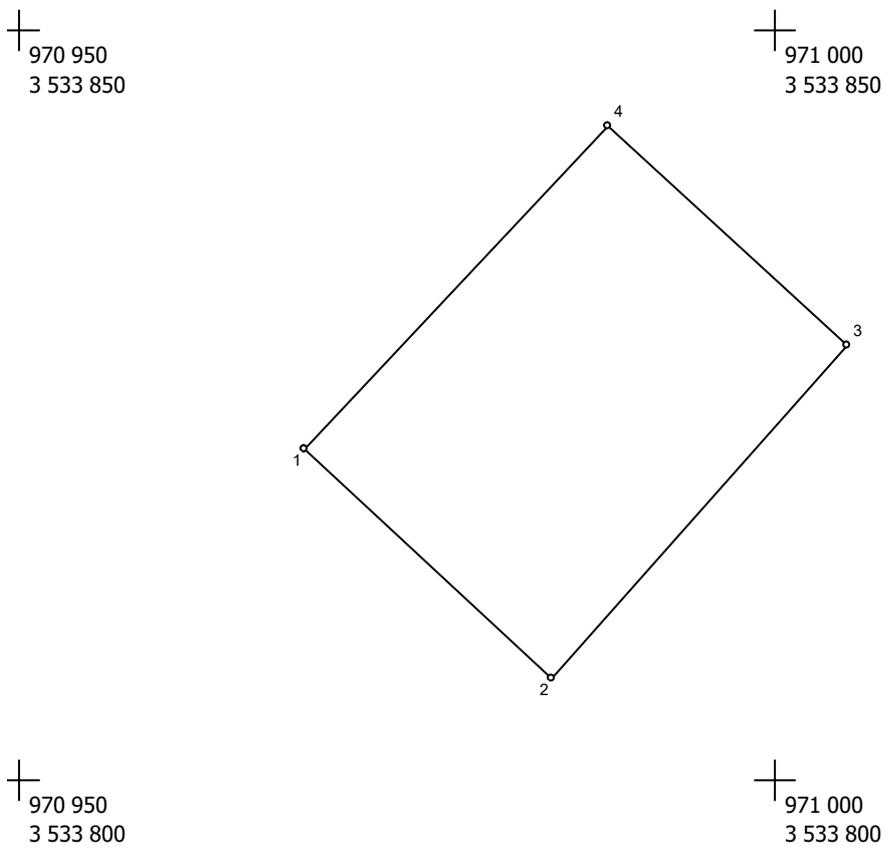

Масштаб 1 : 500


№№ пунк- тов	Дирекц. Углы	Длина линий, м	ΔSдоп	X	Y	fдоп
1	133° 1.6'	22.38	0.2	970 972.15	3 533 818.82	0.3
2	41° 27.0'	29.46	0.2	970 956.88	3 533 835.18	0.3
3	312° 54.5'	21.50	0.2	970 978.96	3 533 854.68	0.3
4	223° 9.2'	29.40	0.2	970 993.60	3 533 838.93	0.3
1						

Взам. инв. №
Подп. и дата
Инв. № подл.

Изм.	Кол.уч.	Лист	№ док.	Подп.	Дата

01-20-ППиМТ-03-ТЧ

ЗУ: 129 Площадь = 619 кв.м

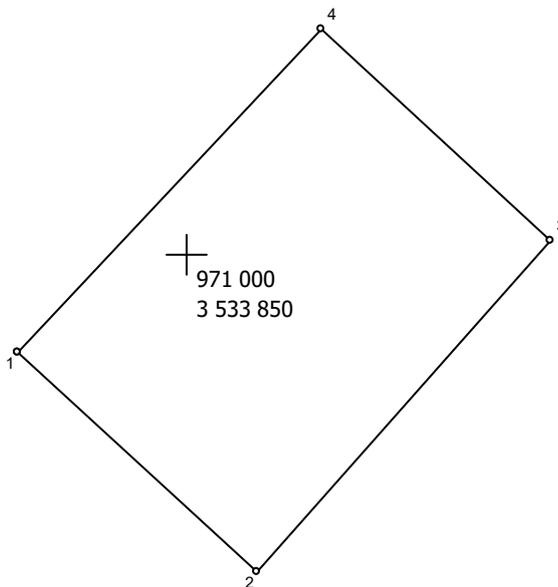

Масштаб 1 : 500

№№ пунк- тов	Дирекц. Углы	Длина линий, м	ΔSдоп	X	Y	fдоп
1	132° 54.5'	21.50	0.2	970 993.60	3 533 838.93	0.3
2	41° 26.5'	29.39	0.2	970 978.96	3 533 854.68	0.3
3	313° 1.0'	20.64	0.2	971 000.99	3 533 874.13	0.3
4	223° 7.6'	29.42	0.2	971 015.07	3 533 859.04	0.3
1						

Взам. инв. №

Подп. и дата

Инв. № подл.


Изм.	Кол.уч.	Лист	№ док.	Подп.	Дата

01-20-ППиМТ-03-ТЧ

ЗУ: 130 Площадь = 594 кв.м

971 000
3 533 900

971 050
3 533 900

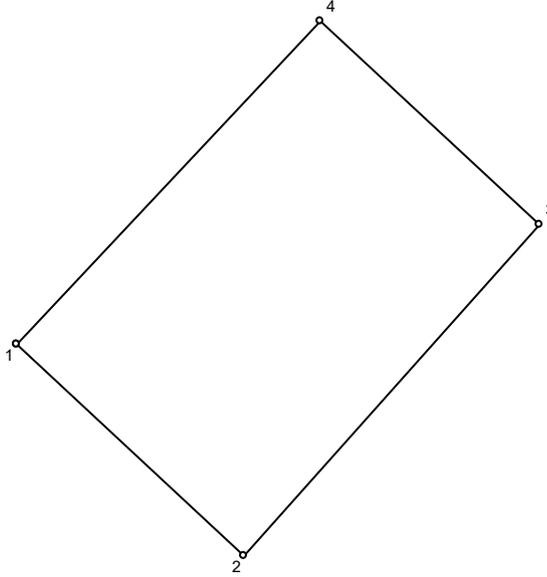

971 000
3 533 850

971 050
3 533 850

Масштаб 1 : 500

№№ пунктов	Дирекц. Углы	Длина линий, м	ΔSдоп	X	Y	fдоп
1	133° 1.0'	20.64	0.2	971 015.07	3 533 859.04	0.3
2	41° 26.7'	29.42	0.2	971 000.99	3 533 874.13	0.3
3	313° 1.9'	19.77	0.2	971 023.04	3 533 893.60	0.3
4	223° 8.4'	29.41	0.2	971 036.53	3 533 879.15	0.3
1						

Взам. инв. №


Подп. и дата

Инв. № подл.

Изм.	Кол.уч.	Лист	№ док.	Подп.	Дата

01-20-ППиМТ-03-ТЧ

ЗУ: 132 Площадь = 434 кв.м

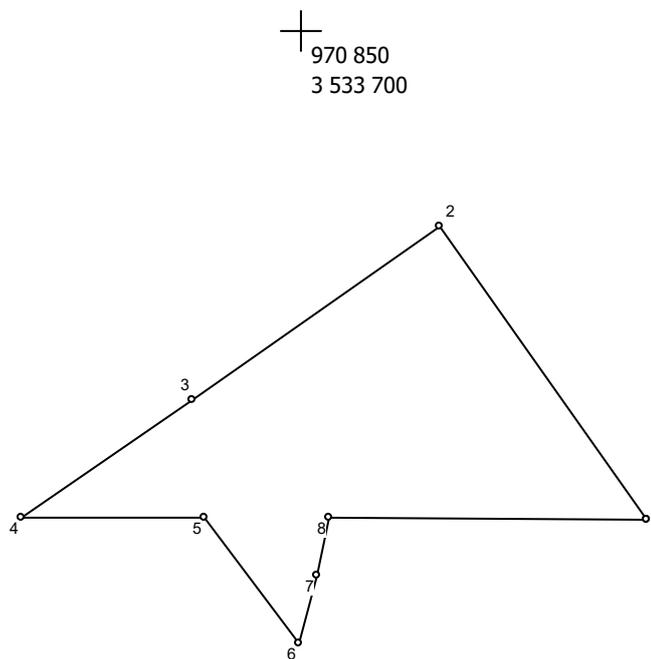

Масштаб 1 : 500


№№ пун-ктов	Дирекц. Углы	Длина линий, м	ΔSдоп	X	Y	fдоп
1	324° 52.1'	23.81	0.2	970 817.46	3 533 722.72	0.3
2	234° 52.3'	20.00	0.2	970 836.93	3 533 709.02	0.3
3	234° 49.8'	13.75	0.2	970 825.42	3 533 692.66	0.3
4	89° 37.3'	12.09	0.2	970 817.50	3 533 681.42	0.3
5	143° 25.4'	10.52	0.2	970 817.58	3 533 693.51	0.3
6	13° 25.2'	4.74	0.2	970 809.13	3 533 699.78	0.3
7	13° 21.9'	3.94	0.2	970 813.74	3 533 700.88	0.3
8	90° 18.1'	20.93	0.2	970 817.57	3 533 701.79	0.3
1						

Взам. инв. №	
Подп. и дата	
Инв. № подл.	

Изм.	Кол.уч.	Лист	Подок.	Подп.	Дата

01-20-ППиМТ-03-ТЧ

ЗУ: 133 Площадь = 574 кв.м

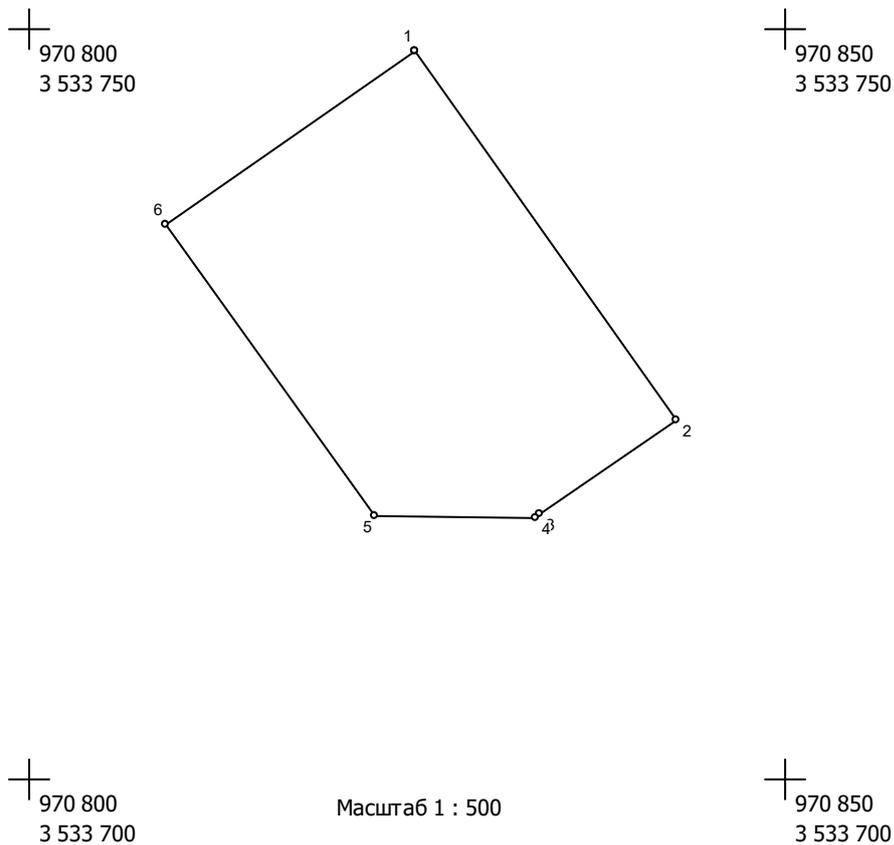


№№ пунк- тов	Дирекц. Углы	Длина линий, м	ΔSдоп	X	Y	fдоп
1	144° 50.8'	30.10	0.2	970 848.44	3 533 725.37	0.3
2	235° 21.3'	10.98	0.2	970 823.83	3 533 742.70	0.3
3	236° 18.6'	0.32	0.2	970 817.59	3 533 733.67	0.3
4	270° 16.1'	10.68	0.2	970 817.41	3 533 733.40	0.3
5	324° 52.1'	23.81	0.2	970 817.46	3 533 722.72	0.3
6	54° 51.3'	20.00	0.2	970 836.93	3 533 709.02	0.3
1						

Взам. инв. №	
Подп. и дата	
Инв. № подл.	

Изм.	Кол.уч.	Лист	№ док.	Подп.	Дата

01-20-ППиМТ-03-ТЧ

ЗУ: 134 Площадь = 600 кв.м

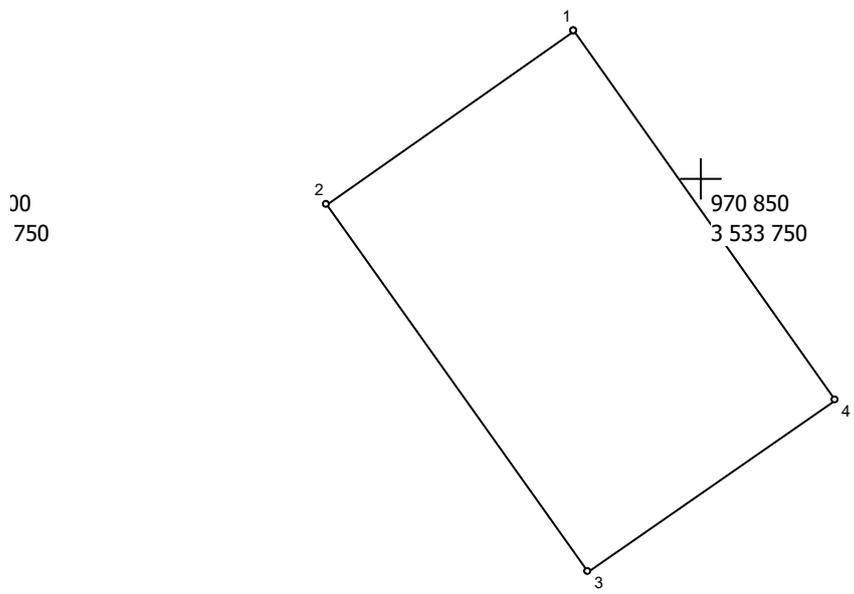

Масштаб 1 : 500

№№ пунк- тов	Дирекц. Углы	Длина линий, м	ΔSдоп	X	Y	fдоп
1	234° 49.9'	20.00	0.2	970 859.96	3 533 741.72	0.3
2	144° 51.2'	30.00	0.2	970 848.44	3 533 725.37	0.3
3	54° 45.1'	20.00	0.2	970 823.91	3 533 742.64	0.3
4	324° 51.7'	29.97	0.2	970 835.45	3 533 758.97	0.3
1						

Взам. инв. №


Подп. и дата

Инв. № подл.

Изм.	Кол.уч.	Лист	№ док.	Подп.	Дата

01-20-ППиМТ-03-ТЧ

ЗУ: 135 Площадь = 599 кв.м

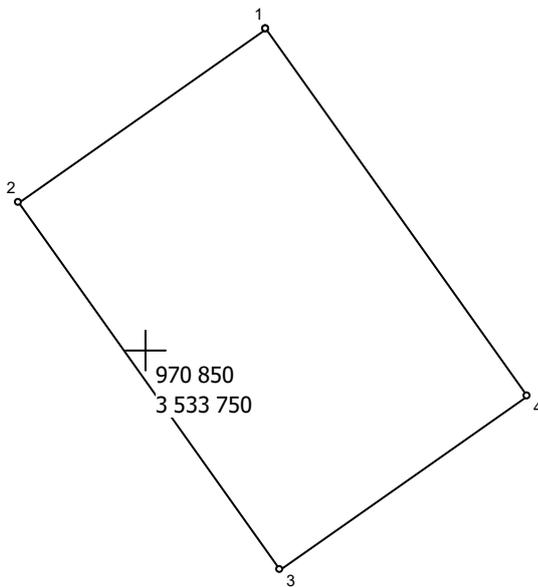

Масштаб 1 : 500

№№ пунк- тов	Дирекц. Углы	Длина линий, м	ΔSдоп	X	Y	fдоп
1	234° 51.3'	20.00	0.2	970 871.47	3 533 758.07	0.3
2	144° 51.7'	29.97	0.2	970 859.96	3 533 741.72	0.3
3	54° 48.5'	20.01	0.2	970 835.45	3 533 758.97	0.3
4	324° 50.4'	29.96	0.2	970 846.98	3 533 775.32	0.3
1						

Взам. инв. №

Подп. и дата

Инв. № подл.

Изм.	Кол.уч.	Лист	№ док.	Подп.	Дата


01-20-ППиМТ-03-ТЧ

Стр. 155 из 407

ЗУ: 136 Площадь = 599 кв.м

970 800
3 533 850

970 850
3 533 850

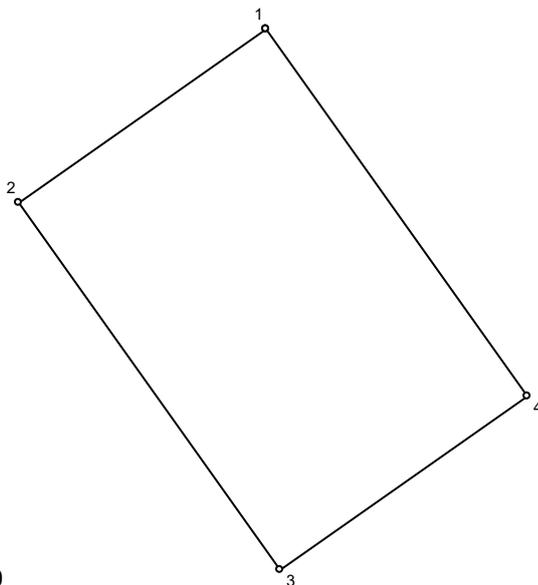

970 800
3 533 800

970 850
3 533 800

Масштаб 1 : 500

№№ пунктов	Дирекц. Углы	Длина линий, м	ΔSдоп	X	Y	fдоп
1	234° 52.3'	20.00	0.2	970 882.98	3 533 774.43	0.3
2	144° 50.4'	29.96	0.2	970 871.47	3 533 758.07	0.3
3	54° 51.3'	20.00	0.2	970 846.98	3 533 775.32	0.3
4	324° 51.4'	29.95	0.2	970 858.49	3 533 791.67	0.3
1						

Взам. инв. №

Подп. и дата

Инв. № подл.


Изм.	Кол.уч.	Лист	№ док.	Подп.	Дата

01-20-ППиМТ-03-ТЧ

Стр. 156 из 407

ЗУ: 137 Площадь = 561 кв.м

Ю

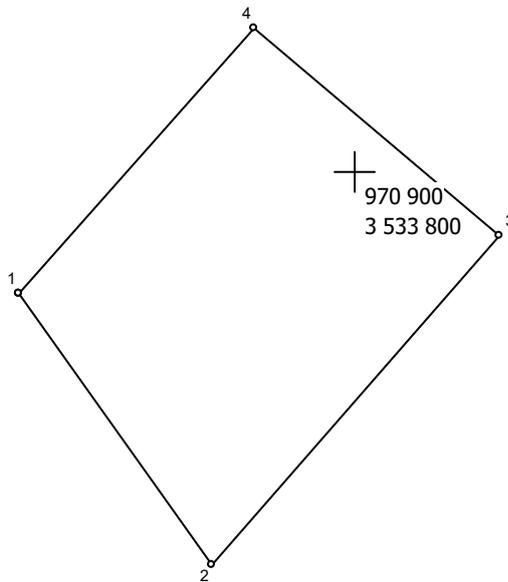

Масштаб 1 : 500

№№ пунк- тов	Дирекц. Углы	Длина линий, м	ΔSдоп	X	Y	fдоп
1	144° 50.0'	22.07	0.2	970 891.98	3 533 777.87	0.3
2	41° 3.1'	28.96	0.2	970 873.94	3 533 790.58	0.3
3	310° 39.2'	21.27	0.2	970 895.78	3 533 809.60	0.3
4	221° 26.3'	23.56	0.2	970 909.64	3 533 793.46	0.3
1						

Взам. инв. №


Подп. и дата

Инв. № подл.

Изм.	Кол.уч.	Лист	№ док.	Подп.	Дата

01-20-ППиМТ-03-ТЧ

ЗУ: 138 Площадь = 635 кв.м

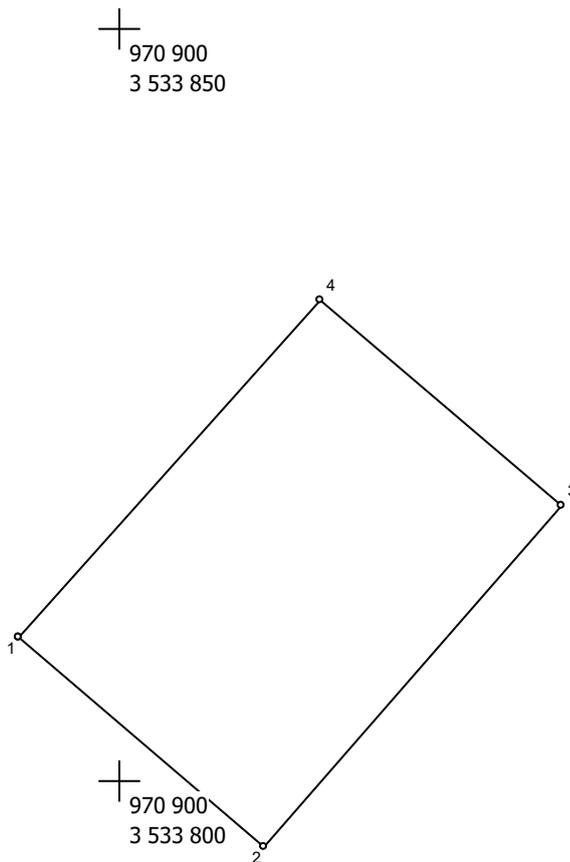

Масштаб 1 : 500


№№ пунктов	Дирекц. Углы	Длина линий, м	ΔSдоп	X	Y	fдоп
1	130° 39.2'	21.27	0.2	970 909.64	3 533 793.46	0.3
2	41° 3.2'	30.00	0.2	970 895.78	3 533 809.60	0.3
3	310° 38.9'	21.06	0.2	970 918.40	3 533 829.30	0.3
4	221° 27.5'	30.00	0.2	970 932.12	3 533 813.32	0.3
1						

Взам. инв. №	
Подп. и дата	
Инв. № подл.	

Изм.	Кол.уч.	Лист	№ док.	Подп.	Дата

01-20-ППиМТ-03-ТЧ

ЗУ: 139 Площадь = 655 кв.м

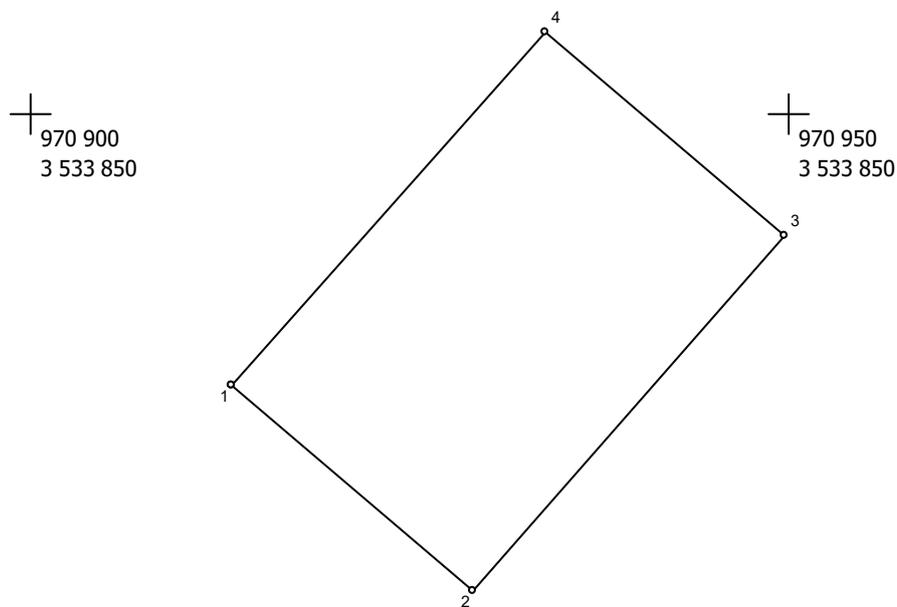

Масштаб 1 : 500

№№ пунк- тов	Дирекц. Углы	Длина линий, м	ΔSдоп	X	Y	fдоп
1	130° 38.9'	21.06	0.2	970 932.12	3 533 813.32	0.3
2	41° 2.7'	31.26	0.2	970 918.40	3 533 829.30	0.3
3	310° 38.6'	20.85	0.2	970 941.98	3 533 849.83	0.3
4	221° 26.1'	31.27	0.2	970 955.56	3 533 834.01	0.3
1						


Взам. инв. №	
Подп. и дата	
Инв. № подл.	

Изм.	Кол.уч.	Лист	№ док.	Подп.	Дата

01-20-ППиМТ-03-ТЧ

ЗУ: 140 Площадь = 596 кв.м

3 533 900

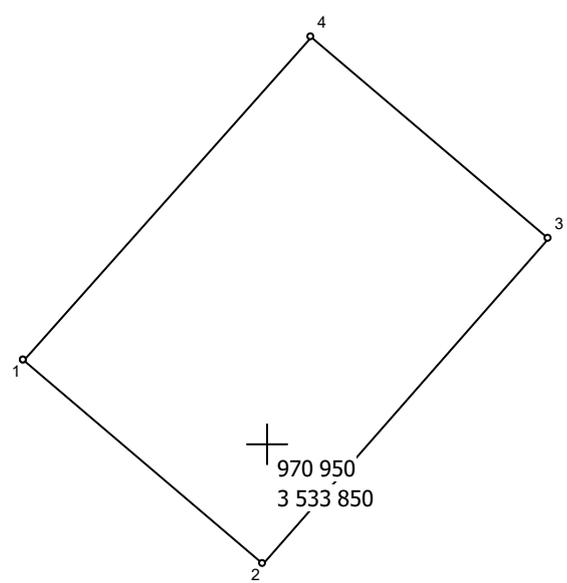

Масштаб 1 : 500


№№ пунк- тов	Дирекц. Углы	Длина линий, м	ΔSдоп	X	Y	fдоп
1	130° 38.6'	20.85	0.2	970 955.56	3 533 834.01	0.3
2	41° 3.7'	28.73	0.2	970 941.98	3 533 849.83	0.3
3	310° 39.7'	20.66	0.2	970 963.64	3 533 868.70	0.3
4	221° 26.7'	28.74	0.2	970 977.10	3 533 853.03	0.3
1						

Взам. инв. №
Подп. и дата
Инв. № подл.

Изм.	Кол.уч.	Лист	№ док.	Подп.	Дата
------	---------	------	--------	-------	------

01-20-ППиМТ-03-ТЧ

ЗУ: 141 Площадь = 633 кв.м

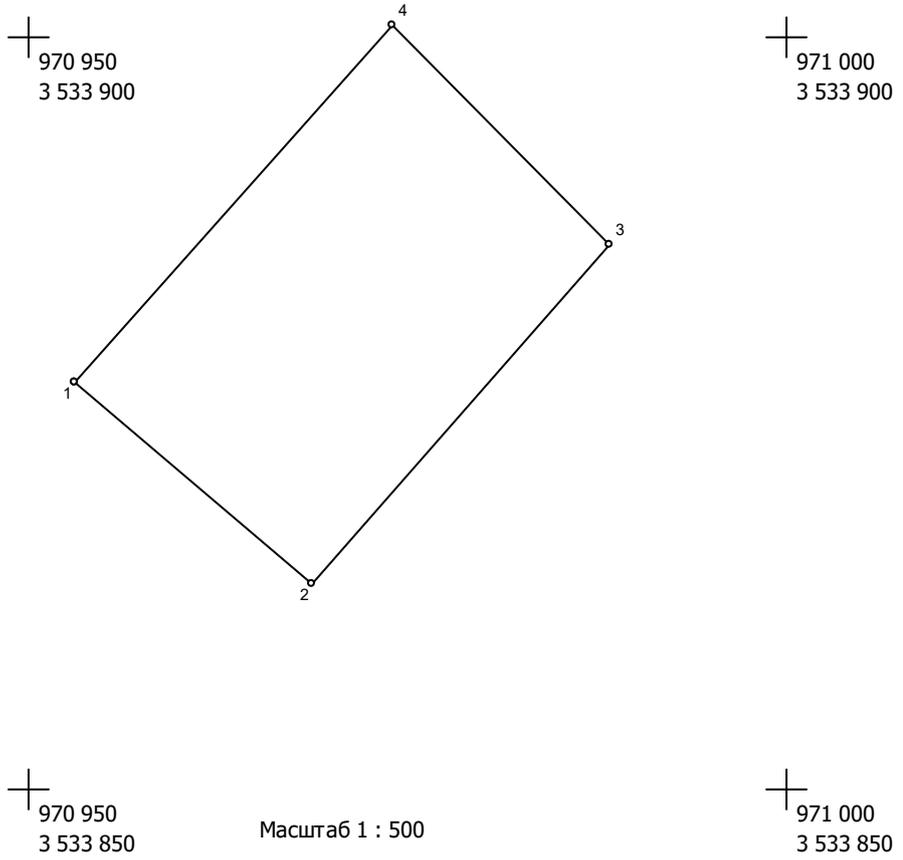


№№ пунктов	Дирекц. Углы	Длина линий, м	ΔSдоп	X	Y	fдоп
1	130° 39.7'	20.66	0.2	970 977.10	3 533 853.03	0.3
2	41° 2.8'	29.95	0.2	970 963.64	3 533 868.70	0.3
3	315° 35.6'	20.49	0.2	970 986.23	3 533 888.37	0.3
4	221° 27.6'	31.72	0.2	971 000.87	3 533 874.03	0.3
1						

Взам. инв. №
Подп. и дата
Инв. № подл.

Изм.	Кол.уч.	Лист	№ док.	Подп.	Дата

01-20-ППиМТ-03-ТЧ

ЗУ: 142 Площадь = 601 кв.м

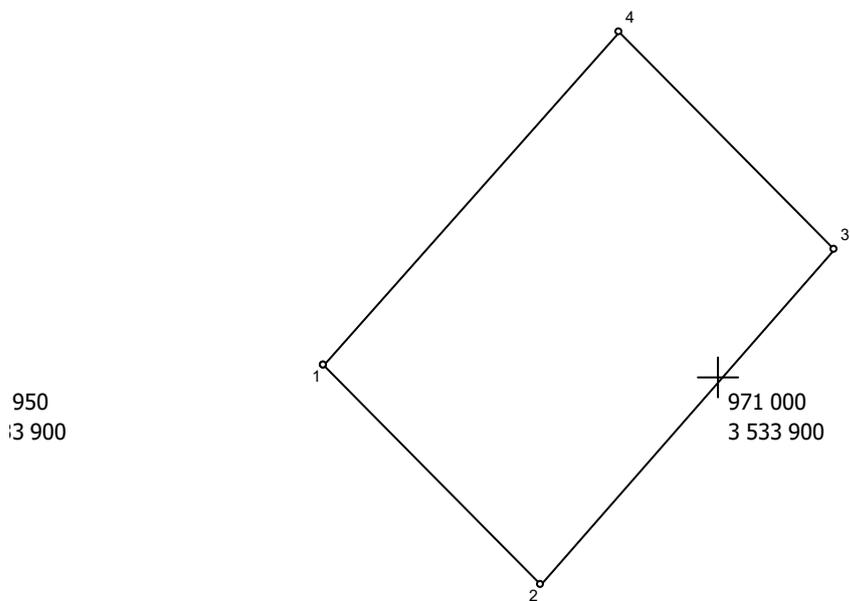

Масштаб 1 : 500


№№ пунктов	Дирекц. Углы	Длина линий, м	ΔSдоп	X	Y	fдоп
1	135° 35.6'	20.49	0.2	971 000.87	3 533 874.03	0.3
2	41° 2.9'	29.56	0.2	970 986.23	3 533 888.37	0.3
3	315° 40.7'	20.30	0.2	971 008.52	3 533 907.78	0.3
4	221° 26.1'	29.57	0.2	971 023.04	3 533 893.60	0.3
1						

Взам. инв. №	
Подп. и дата	
Инв. № подл.	

Изм.	Кол.уч.	Лист	№ док.	Подп.	Дата

01-20-ППиМТ-03-ТЧ

ЗУ: 143 Площадь = 803 кв.м

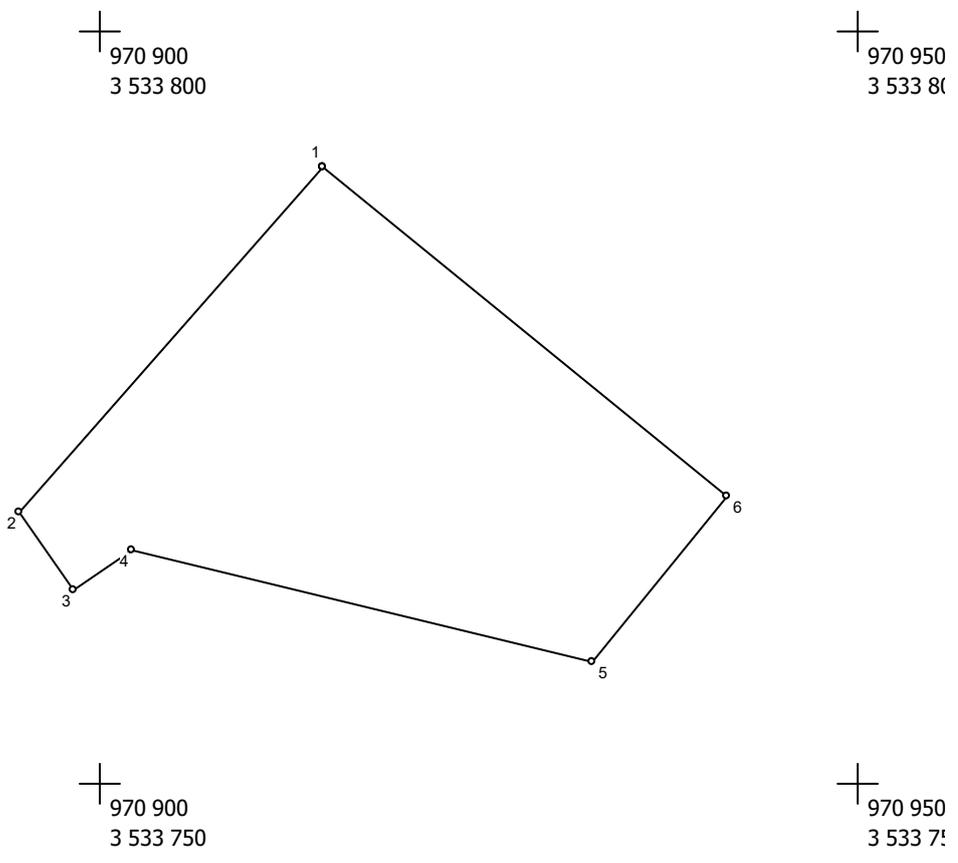

Масштаб 1 : 500


№№ пунктов	Дирекц. Углы	Длина линий, м	ΔSдоп	X	Y	fдоп
1	221° 3.3'	30.53	0.2	970 891.06	3 533 814.78	0.3
2	144° 46.9'	6.24	0.2	970 868.04	3 533 794.73	0.3
3	56° 14.5'	4.68	0.2	970 862.94	3 533 798.33	0.3
4	103° 38.9'	31.19	0.2	970 865.54	3 533 802.22	0.3
5	39° 17.2'	14.13	0.2	970 858.18	3 533 832.53	0.3
6	309° 24.6'	34.56	0.2	970 869.12	3 533 841.48	0.3
1						

Взам. инв. №
Подп. и дата
Инв. № подл.

Изм.	Кол.уч.	Лист	№ док.	Подп.	Дата

01-20-ППиМТ-03-ТЧ

ЗУ: 144 Площадь = 686 кв.м

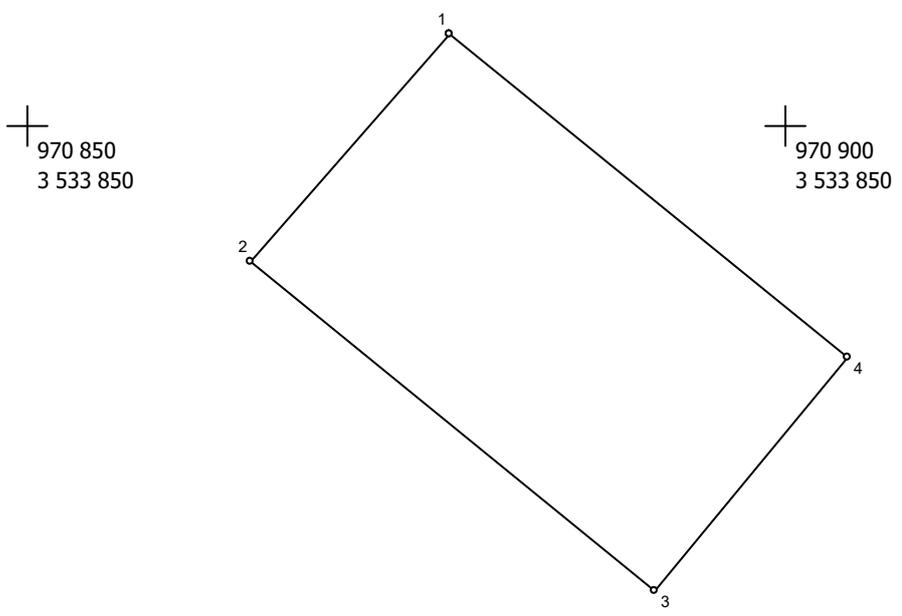

Масштаб 1 : 500

№№ пунк- тов	Дирекц. Углы	Длина линий, м	ΔSдоп	X	Y	fдоп
1	221° 1.6'	20.00	0.2	970 906.15	3 533 827.91	0.3
2	129° 24.6'	34.56	0.2	970 891.06	3 533 814.78	0.3
3	39° 15.9'	20.10	0.2	970 869.12	3 533 841.48	0.3
4	309° 14.2'	33.94	0.2	970 884.68	3 533 854.20	0.3
1						

Взам. инв. №


Подп. и дата

Инв. № подл.

Изм.	Кол.уч.	Лист	№ док.	Подп.	Дата

01-20-ППиМТ-03-ТЧ

ЗУ: 145 Площадь = 675 кв.м

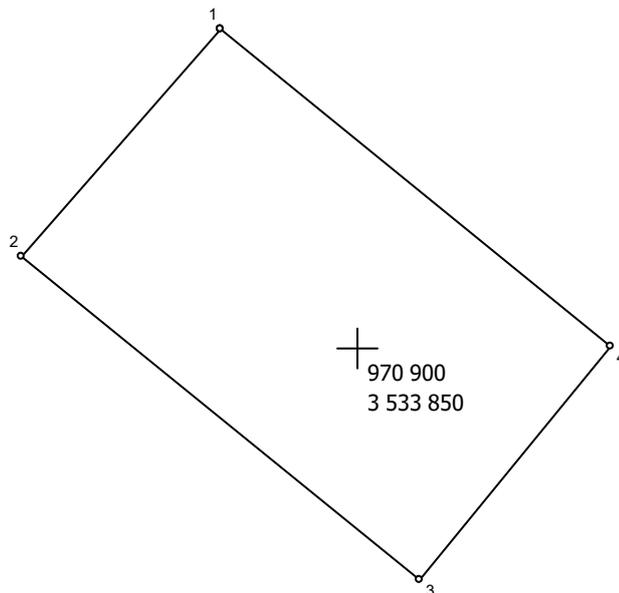

Масштаб 1 : 500

№№ пунктов	Дирекц. Углы	Длина линий, м	ΔSдоп	X	Y	fдоп
1	221° 3.1'	20.13	0.2	970 921.33	3 533 841.13	0.3
2	129° 14.2'	33.94	0.2	970 906.15	3 533 827.91	0.3
3	39° 16.6'	20.00	0.2	970 884.68	3 533 854.20	0.3
4	309° 26.8'	33.32	0.2	970 900.16	3 533 866.86	0.3
1						

Взам. инв. №

Подп. и дата


Инв. № подл.

Изм.	Кол.уч.	Лист	№док.	Подп.	Дата

01-20-ППиМТ-03-ТЧ

Стр. 165 из 497

ЗУ: 146 Площадь = 658 кв.м

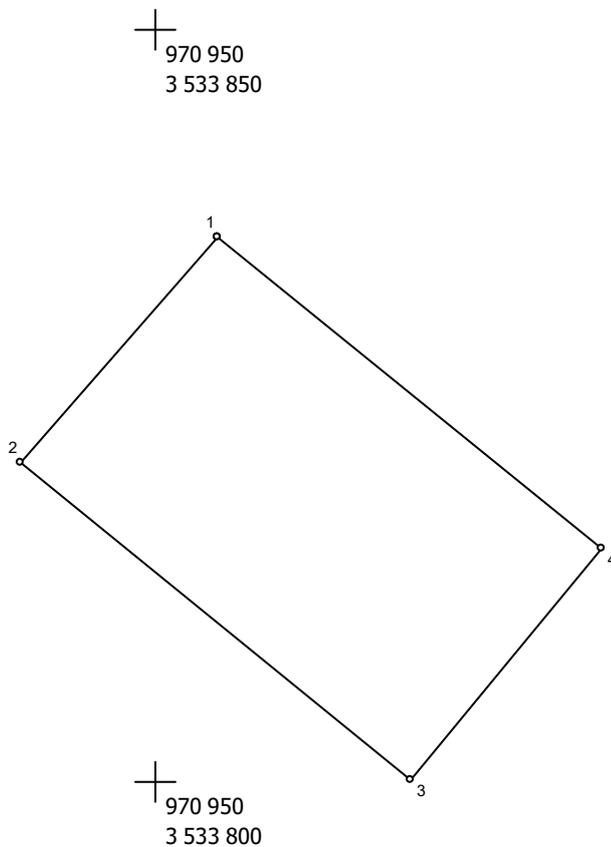

Масштаб 1 : 500

№№ пунк- тов	Дирекц. Углы	Длина линий, м	ΔSдоп	X	Y	fдоп
1	221° 3.7'	19.87	0.2	970 936.31	3 533 854.18	0.3
2	129° 26.8'	33.32	0.2	970 921.33	3 533 841.13	0.3
3	39° 16.6'	20.00	0.2	970 900.16	3 533 866.86	0.3
4	309° 12.3'	32.70	0.2	970 915.64	3 533 879.52	0.3
1						

Взам. инв. №


Подш. и дата

Инв. № подш.

Изм.	Кол.уч.	Лист	№ док.	Подп.	Дата

01-20-ППиМТ-03-ТЧ

ЗУ: 147 Площадь = 648 кв.м

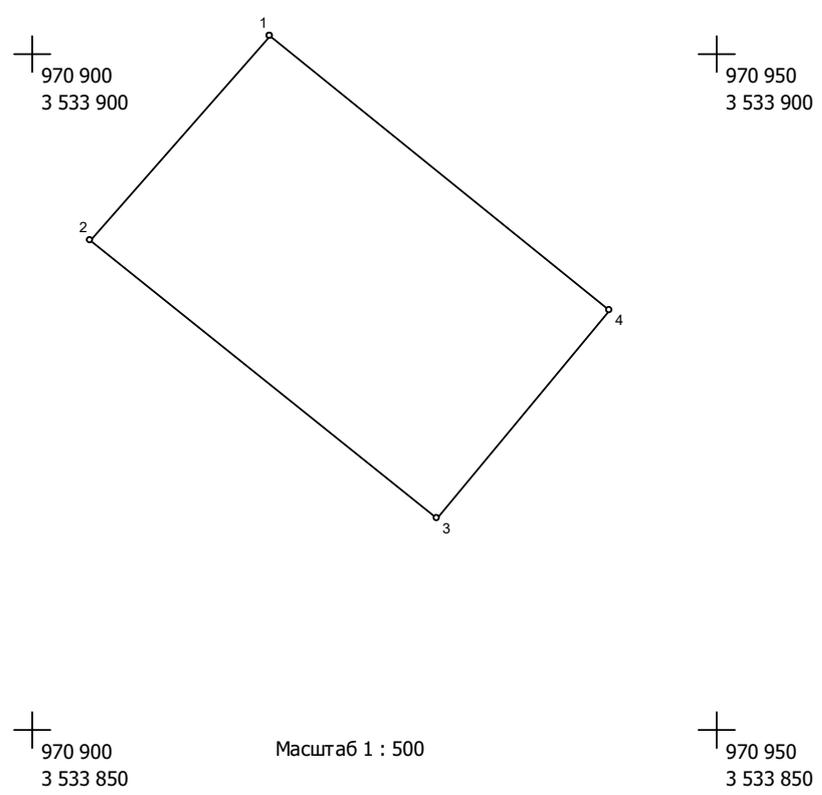

№№ пун-ктов	Дирекц. Углы	Длина линий, м	ΔSдоп	X	Y	fдоп
1	221° 2.7'	20.00	0.2	970 951.39	3 533 867.31	0.3
2	129° 12.3'	32.70	0.2	970 936.31	3 533 854.18	0.3
3	39° 15.6'	20.01	0.2	970 915.64	3 533 879.52	0.3
4	309° 10.1'	32.08	0.2	970 931.13	3 533 892.18	0.3
1						

Взам. инв. №


Подш. и дата

Инв. № подш.

Изм.	Кол.уч.	Лист	№ док.	Подп.	Дата

01-20-ППиМТ-03-ТЧ

ЗУ: 148 Площадь = 635 кв.м

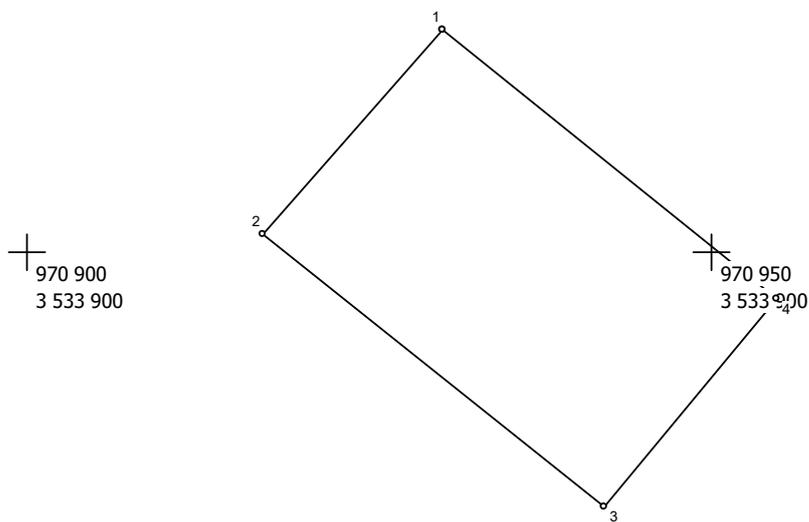

Масштаб 1 : 500

№№ пун-ктов	Дирекц. Углы	Длина линий, м	ΔSдоп	X	Y	fдоп
1	221° 2.9'	20.01	0.2	970 966.48	3 533 880.45	0.3
2	129° 10.1'	32.08	0.2	970 951.39	3 533 867.31	0.3
3	39° 16.6'	20.00	0.2	970 931.13	3 533 892.18	0.3
4	309° 10.1'	31.46	0.2	970 946.61	3 533 904.84	0.3
1						

Взам. инв. №

Подп. и дата

Инв. № подл.


Изм.	Кол.уч.	Лист	№ док.	Подп.	Дата

01-20-ППиМТ-03-ТЧ

Стр. 168 из 497

ЗУ: 149 Площадь = 623 кв.м

970 950
3 533 950

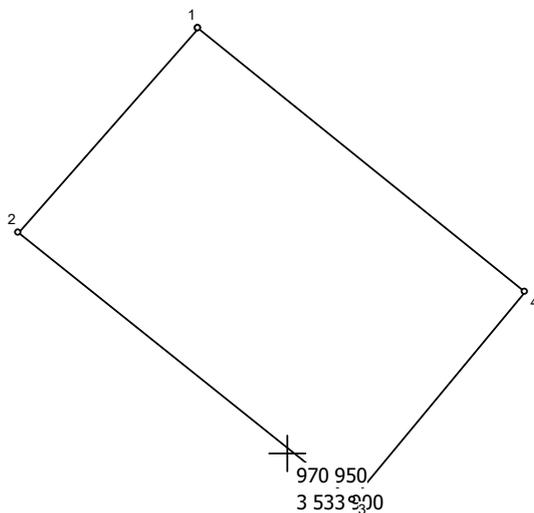

Масштаб 1 : 500

№№ пун-ктов	Дирекц. Углы	Длина линий, м	ΔSдоп	X	Y	fдоп
1	221° 2.7'	20.00	0.2	970 981.56	3 533 893.58	0.3
2	129° 10.1'	31.46	0.2	970 966.48	3 533 880.45	0.3
3	39° 15.3'	19.99	0.2	970 946.61	3 533 904.84	0.3
4	309° 9.4'	30.83	0.2	970 962.09	3 533 917.49	0.3
1						

Взам. инв. №



Подп. и дата

Инв. № подл.

Изм.	Кол.уч.	Лист	№ док.	Подп.	Дата

01-20-ППиМТ-03-ТЧ

ЗУ: 150 Площадь = 564 кв.м

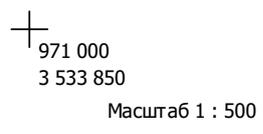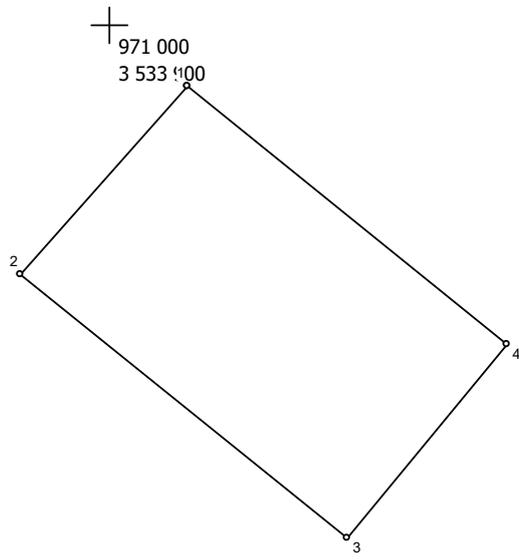

№№ пун-ктов	Дирекц. Углы	Длина линий, м	ΔSдоп	X	Y	fдоп
1	221° 3.3'	18.50	0.2	970 995.51	3 533 905.73	0.3
2	129° 9.4'	30.83	0.2	970 981.56	3 533 893.58	0.3
3	39° 16.3'	18.42	0.2	970 962.09	3 533 917.49	0.3
4	309° 17.2'	30.26	0.2	970 976.35	3 533 929.15	0.3
1						

Взам. инв. №


Подп. и дата

Инв. № подл.

Изм.	Кол.уч.	Лист	Подок.	Подп.	Дата

01-20-ППиМТ-03-ТЧ

ЗУ: 151 Площадь = 599 кв.м

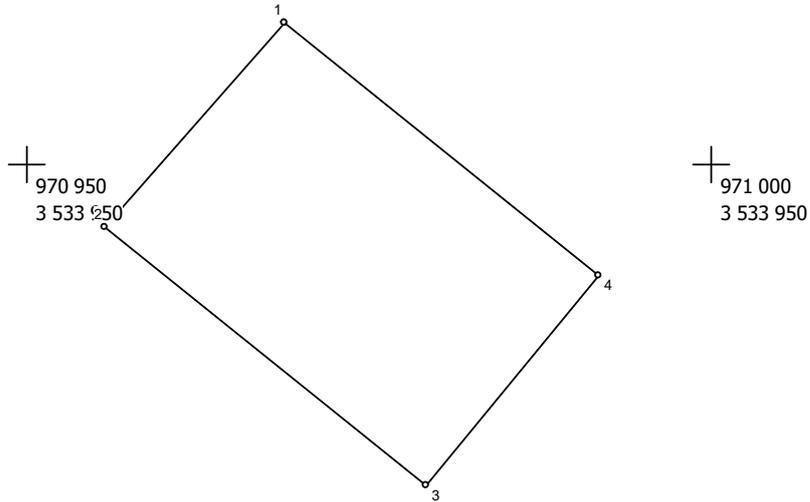

Масштаб 1 : 500

№№ пун-ктов	Дирекц. Углы	Длина линий, м	ΔSдоп	X	Y	fдоп
1	221° 2.9'	20.01	0.2	971 010.60	3 533 918.87	0.3
2	129° 17.2'	30.26	0.2	970 995.51	3 533 905.73	0.3
3	39° 15.6'	20.01	0.2	970 976.35	3 533 929.15	0.3
4	309° 16.5'	29.63	0.2	970 991.84	3 533 941.81	0.3
1						

Взам. инв. №


Подш. и дата

Инв. № подш.

Изм.	Кол.уч.	Лист	Нодок.	Подп.	Дата

01-20-ППиМТ-03-ТЧ

ЗУ: 152 Площадь = 742 кв.м

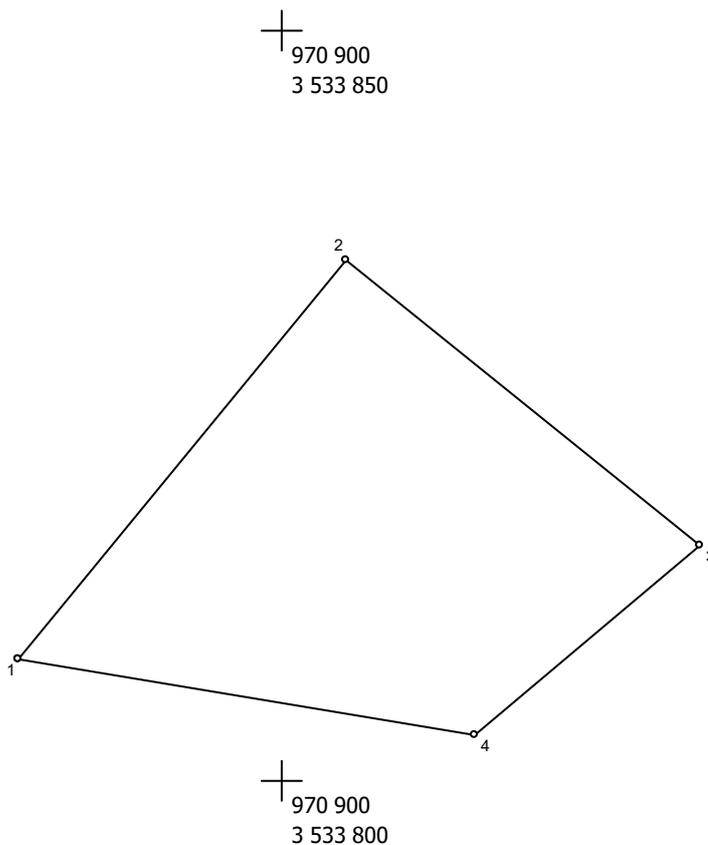

Масштаб 1 : 500

№№ пунктов	Дирекц. Углы	Длина линий, м	ΔSдоп	X	Y	fдоп
1	39° 14.9'	34.22	0.2	970 858.18	3 533 832.54	0.3
2	129° 4.4'	30.06	0.2	970 884.68	3 533 854.19	0.3
3	229° 45.1'	19.55	0.2	970 865.73	3 533 877.53	0.3
4	279° 35.3'	30.50	0.2	970 853.10	3 533 862.61	0.3
1						

Взам. инв. №

Подп. и дата

Инв. № подл.


Изм.	Кол.уч.	Лист	№ док.	Подп.	Дата

01-20-ППиМТ-03-ТЧ

Стр. 172 из 497

168

ЗУ: 153 Площадь = 622 кв.м

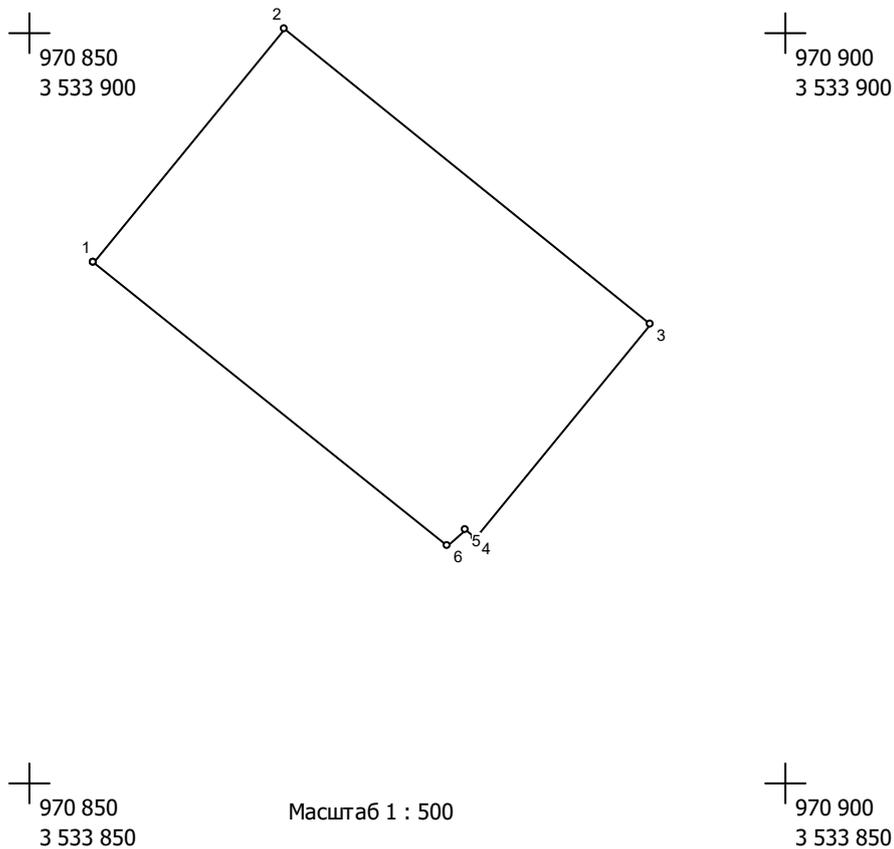


№№ пунк- тов	Дирекц. Углы	Длина линий, м	ΔSдоп	X	Y	fдоп
1	39° 18.0'	20.00	0.2	970 884.68	3 533 854.19	0.3
2	129° 6.7'	31.09	0.2	970 900.16	3 533 866.86	0.3
3	218° 49.3'	18.33	0.2	970 880.55	3 533 890.98	0.3
4	309° 22.9'	0.87	0.2	970 866.27	3 533 879.49	0.3
5	229° 48.2'	1.69	0.2	970 866.82	3 533 878.82	0.3
6	309° 4.4'	30.06	0.2	970 865.73	3 533 877.53	0.3
1						

Взам. инв. №	
Подп. и дата	
Инв. № подл.	

Изм.	Кол.уч.	Лист	№ док.	Подп.	Дата

01-20-ППиМТ-03-ТЧ

ЗУ: 154 Площадь = 620 кв.м

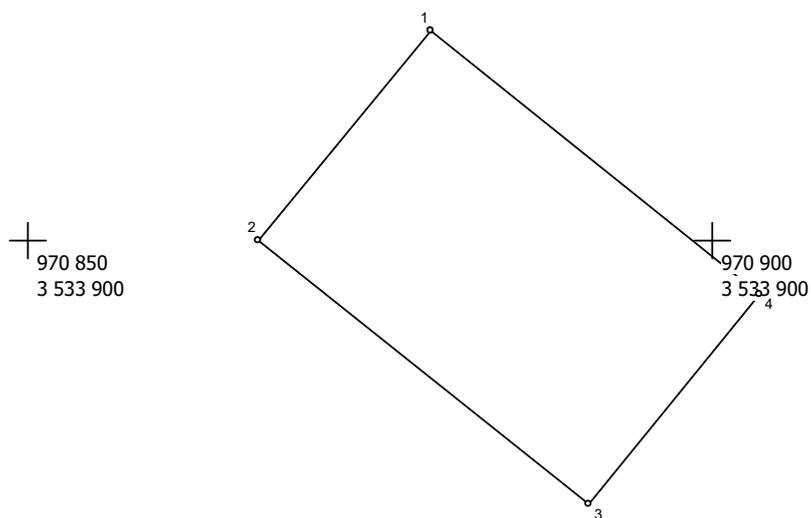

Масштаб 1 : 500

№№ пун- ктов	Дирекц. Углы	Длина линий, м	ΔSдоп	X	Y	fдоп
1	219° 16.6'	20.00	0.2	970 915.64	3 533 879.52	0.3
2	129° 6.7'	31.09	0.2	970 900.16	3 533 866.86	0.3
3	38° 50.9'	19.99	0.2	970 880.55	3 533 890.98	0.3
4	309° 7.4'	30.94	0.2	970 896.12	3 533 903.52	0.3
1						

Взам. инв. №

Подп. и дата


Инв. № подл.

Изм.	Кол.уч.	Лист	№ док.	Подп.	Дата

01-20-ППиМТ-03-ТЧ

Стр. 174 из 497

ЗУ: 155 Площадь = 617 кв.м

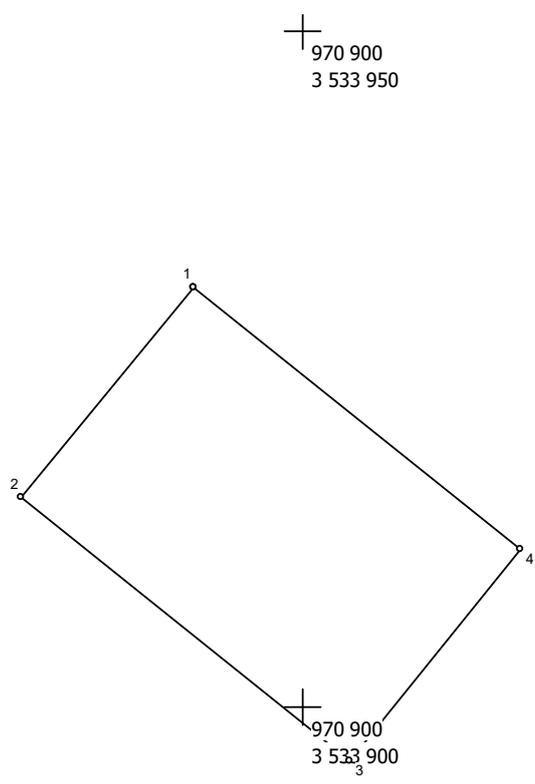

Масштаб 1 : 500


№№ пун-ктов	Дирекц. Углы	Длина линий, м	ΔSдоп	X	Y	fдоп
1	219° 15.6'	20.01	0.2	970 931.13	3 533 892.18	0.3
2	129° 7.4'	30.94	0.2	970 915.64	3 533 879.52	0.3
3	38° 48.5'	19.99	0.2	970 896.12	3 533 903.52	0.3
4	309° 8.7'	30.78	0.2	970 911.70	3 533 916.05	0.3
1						

Взам. инв. №
Подп. и дата
Инв. № подл.

Изм.	Кол.уч.	Лист	№ док.	Подп.	Дата

01-20-ППиМТ-03-ТЧ

ЗУ: 156 Площадь = 614 кв.м

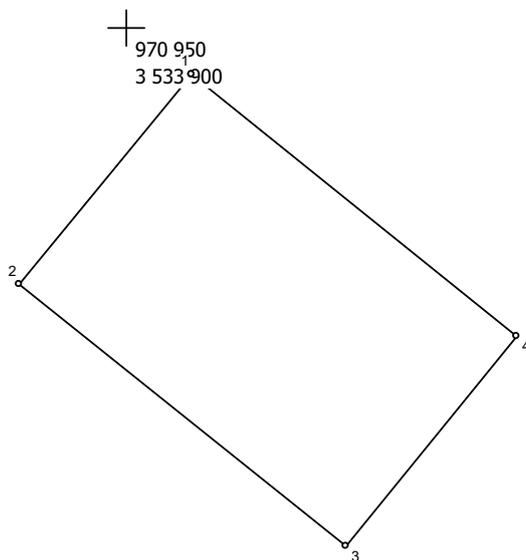

Масштаб 1 : 500

№№ пун- ктов	Дирекц. Углы	Длина линий, м	ΔSдоп	X	Y	fдоп
1	219° 16.6'	20.00	0.2	970 946.61	3 533 904.84	0.3
2	129° 8.7'	30.78	0.2	970 931.13	3 533 892.18	0.3
3	38° 49.5'	19.99	0.2	970 911.70	3 533 916.05	0.3
4	309° 10.1'	30.62	0.2	970 927.27	3 533 928.58	0.3
1						

Взам. инв. №


Подп. и дата

Инв. № подл.

Изм.	Кол.уч.	Лист	№ док.	Подп.	Дата

01-20-ППиМТ-03-ТЧ

ЗУ: 157 Площадь = 610 кв.м

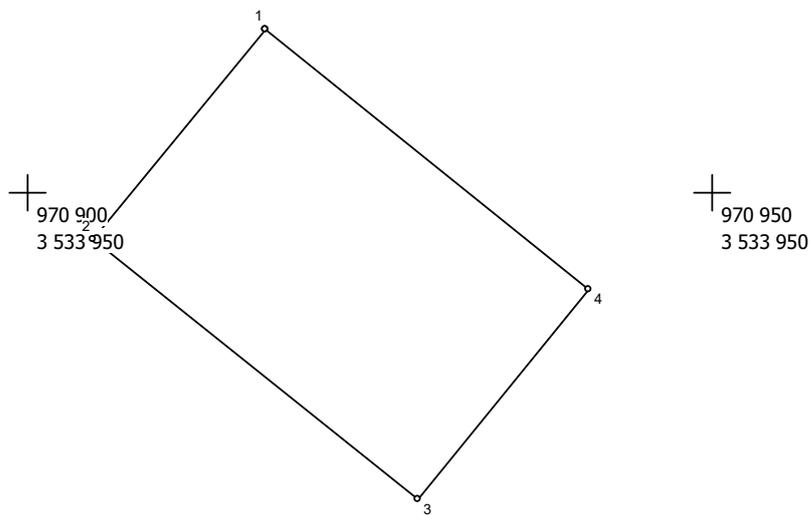

Масштаб 1 : 500

№№ пун- ктов	Дирекц. Углы	Длина линий, м	ΔSдоп	X	Y	fдоп
1	219° 15.3'	19.99	0.2	970 962.09	3 533 917.49	0.3
2	129° 10.1'	30.62	0.2	970 946.61	3 533 904.84	0.3
3	38° 50.1'	19.95	0.2	970 927.27	3 533 928.58	0.3
4	309° 14.8'	30.47	0.2	970 942.81	3 533 941.09	0.3
1						

Взам. инв. №

Подп. и дата

Инв. № подл.


Изм.	Кол.уч.	Лист	№ док.	Подп.	Дата

01-20-ППиМТ-03-ТЧ

ЗУ: 158 Площадь = 560 кв.м

3 534 000

3 534 000

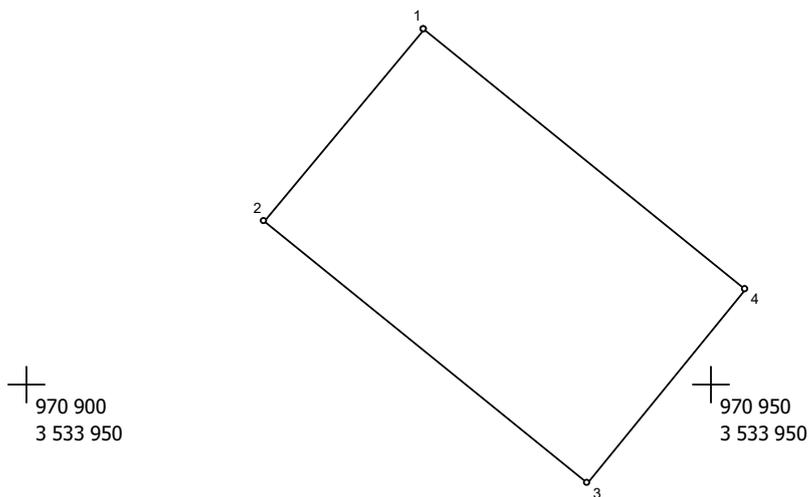

Масштаб 1 : 500

№№ пунк- тов	Дирекц. Углы	Длина линий, м	ΔSдоп	X	Y	fдоп
1	219° 16.3'	18.42	0.2	970 976.35	3 533 929.15	0.3
2	129° 14.8'	30.47	0.2	970 962.09	3 533 917.49	0.3
3	38° 48.3'	18.41	0.2	970 942.81	3 533 941.09	0.3
4	309° 15.5'	30.32	0.2	970 957.16	3 533 952.63	0.3
1						

Взам. инв. №

Подш. и дата

Инв. № подш.


Изм.	Кол.уч.	Лист	№ док.	Подп.	Дата

01-20-ППиМТ-03-ТЧ

Стр. 178 из 497

174

ЗУ: 159 Площадь = 603 кв.м

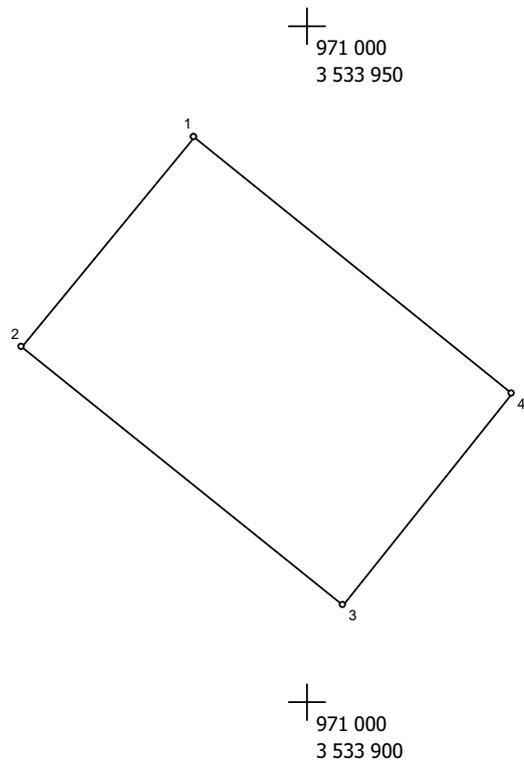

Масштаб 1 : 500

№№ пун- ктов	Дирекц. Углы	Длина линий, м	ΔSдоп	X	Y	fдоп
1	219° 15.6'	20.01	0.2	970 991.84	3 533 941.81	0.3
2	129° 15.5'	30.32	0.2	970 976.35	3 533 929.15	0.3
3	38° 20.5'	20.00	0.2	970 957.16	3 533 952.63	0.3
4	309° 15.9'	30.00	0.2	970 972.85	3 533 965.04	0.3
1						

Взам. инв. №

Подп. и дата

Инв. № подл.


Изм.	Кол.уч.	Лист	№ док.	Подп.	Дата

01-20-ППиМТ-03-ТЧ

Стр. 179 из 407

ЗУ: 160 Площадь = 641 кв.м

3 533 950

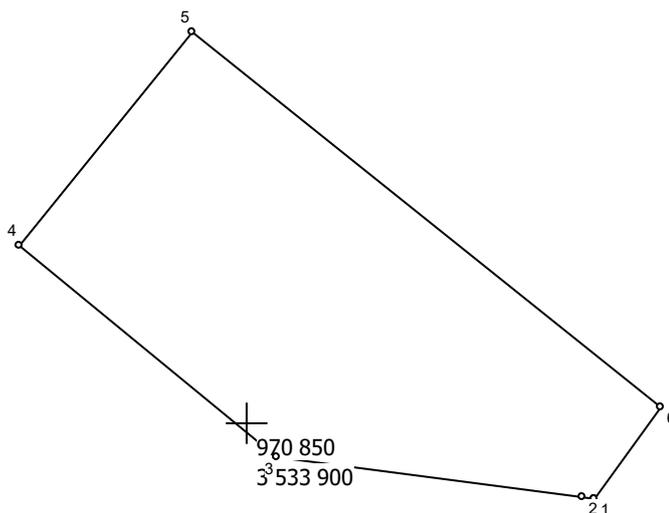

Масштаб 1 : 500

№№ пун-ктов	Дирекц. Углы	Длина линий, м	ΔSдоп	X	Y	fдоп
1	281° 40.1'	0.94	0.2	970 844.86	3 533 922.94	0.3
2	277° 27.6'	20.33	0.2	970 845.05	3 533 922.02	0.3
3	309° 42.6'	22.09	0.2	970 847.69	3 533 901.86	0.3
4	38° 49.9'	18.23	0.2	970 861.80	3 533 884.87	0.3
5	128° 49.9'	39.74	0.2	970 876.00	3 533 896.30	0.3
6	214° 46.9'	7.57	0.2	970 851.08	3 533 927.26	0.3
1						


Взам. инв. №	
Подш. и дата	
Инв. № подш.	

Изм.	Кол.уч.	Лист	№док.	Подп.	Дата

01-20-ППиМТ-03-ТЧ

Стр. 180 из 497

ЗУ: 161 Площадь = 781 кв.м

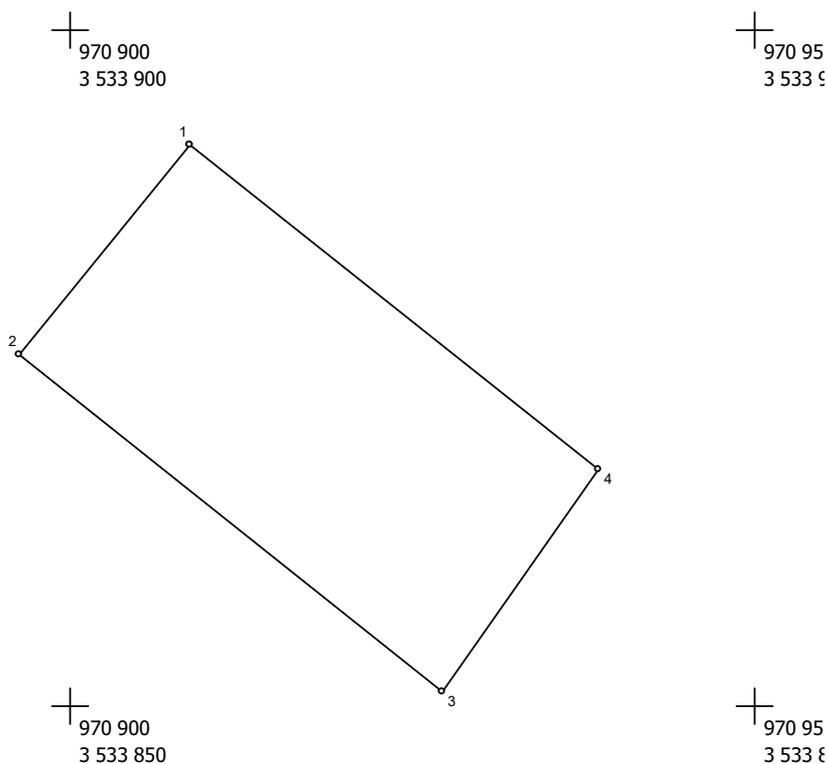

Масштаб 1 : 500

№№ пунк- тов	Дирекц. Углы	Длина линий, м	ΔSдоп	X	Y	fдоп
1	218° 48.5'	19.99	0.2	970 891.57	3 533 908.83	0.3
2	128° 49.2'	39.74	0.2	970 875.99	3 533 896.30	0.3
3	34° 51.8'	20.05	0.2	970 851.08	3 533 927.26	0.3
4	308° 48.5'	38.36	0.2	970 867.53	3 533 938.72	0.3
1						

Взам. инв. №


Подш. и дата

Инв. № подш.

Изм.	Кол.уч.	Лист	№ док.	Подп.	Дата

01-20-ППиМТ-03-ТЧ

ЗУ: 162 Площадь = 753 кв.м

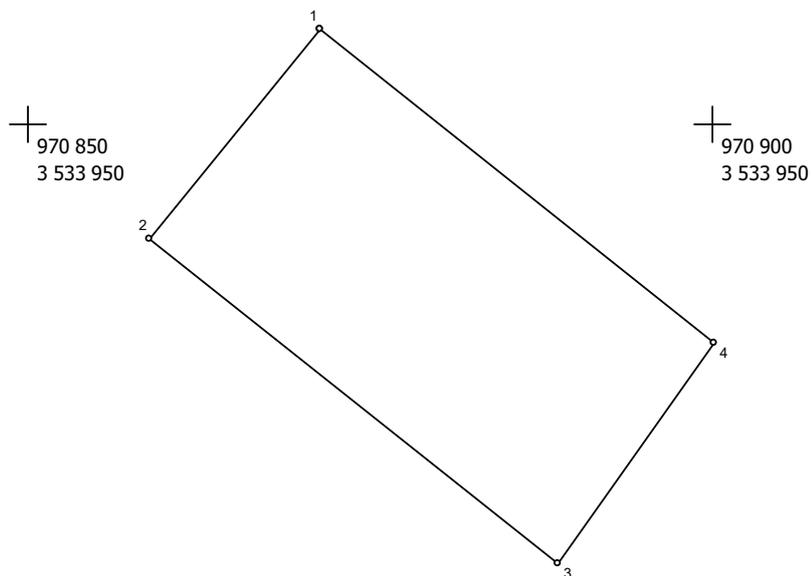

Масштаб 1 : 500

№№ пун- ктов	Дирекц. Углы	Длина линий, м	ΔSдоп	X	Y	fдоп
1	218° 48.7'	20.01	0.2	970 907.16	3 533 921.37	0.3
2	128° 48.5'	38.36	0.2	970 891.57	3 533 908.83	0.3
3	34° 50.4'	20.04	0.2	970 867.53	3 533 938.72	0.3
4	308° 49.8'	36.97	0.2	970 883.98	3 533 950.17	0.3
1						

Взам. инв. №


Подп. и дата

Инв. № подл.

Изм.	Кол.уч.	Лист	№ док.	Подп.	Дата

01-20-ППиМТ-03-ТЧ

ЗУ: 163 Площадь = 725 кв.м

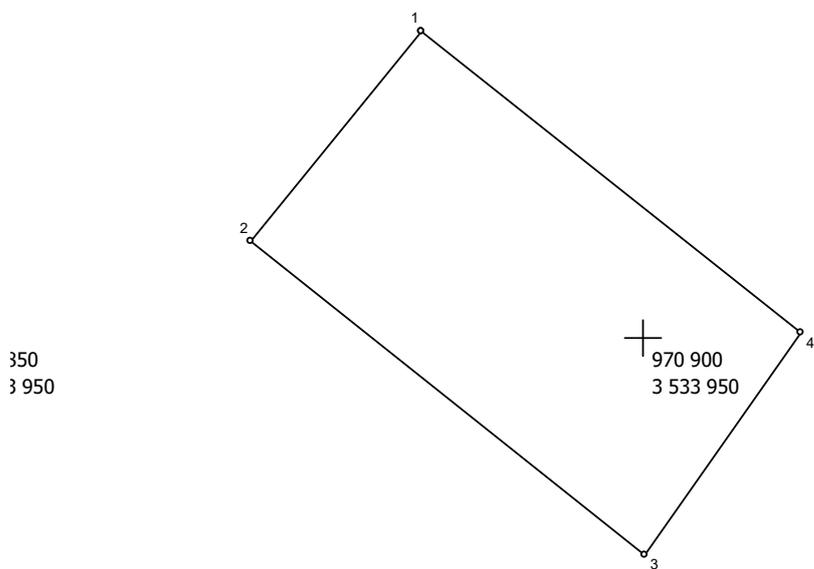

Масштаб 1 : 500

№№ пунк- тов	Дирекц. Углы	Длина линий, м	ΔSдоп	X	Y	fдоп
1	218° 49.8'	20.00	0.2	970 922.74	3 533 933.91	0.3
2	128° 49.8'	36.97	0.2	970 907.16	3 533 921.37	0.3
3	34° 50.8'	20.06	0.2	970 883.98	3 533 950.17	0.3
4	308° 48.9'	35.58	0.2	970 900.44	3 533 961.63	0.3
1						

Взам. инв. №


Подп. и дата

Инв. № подл.

Изм.	Кол.уч.	Лист	№ док.	Подп.	Дата

01-20-ППиМТ-03-ТЧ

ЗУ: 164 Площадь = 698 кв.м

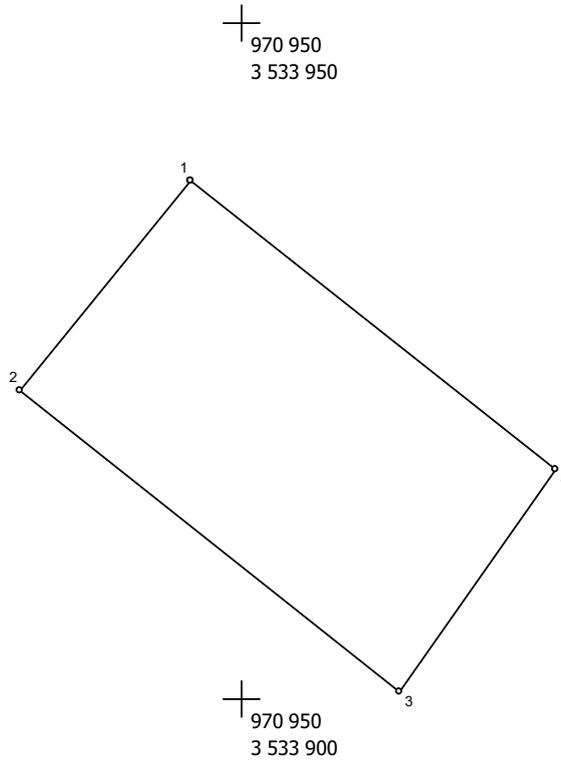


Масштаб 1 : 500

№№ пун- ктов	Дирекц. Углы	Длина линий, м	ΔSдоп	X	Y	fдоп
1	218° 49.8'	20.00	0.2	970 938.32	3 533 946.45	0.3
2	128° 48.9'	35.58	0.2	970 922.74	3 533 933.91	0.3
3	34° 50.4'	20.04	0.2	970 900.44	3 533 961.63	0.3
4	308° 49.5'	34.18	0.2	970 916.89	3 533 973.08	0.3
1						

Взам. инв. №	
Подп. и дата	
Инв. № подл.	

ЗУ: 165 Площадь = 670 кв.м

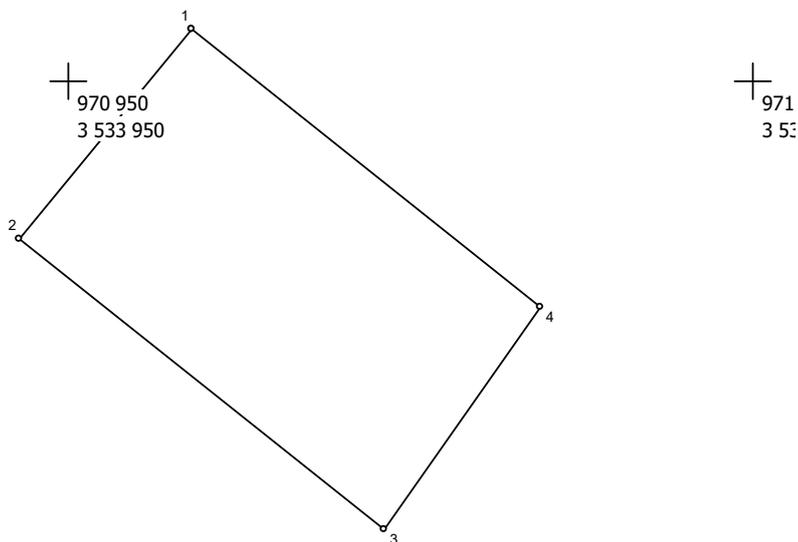

Масштаб 1 : 500

№№ пун-ктов	Дирекц. Углы	Длина линий, м	ΔSдоп	X	Y	fдоп
1	218° 49.8'	20.00	0.2	970 953.90	3 533 958.99	0.3
2	128° 49.5'	34.18	0.2	970 938.32	3 533 946.45	0.3
3	34° 51.8'	20.05	0.2	970 916.89	3 533 973.08	0.3
4	308° 49.4'	32.80	0.2	970 933.34	3 533 984.54	0.3
1						

Взам. инв. №


Подп. и дата

Инв. № подл.

Изм.	Кол.уч.	Лист	№ док.	Подп.	Дата

01-20-ППиМТ-03-ТЧ

ЗУ: 166 Площадь = 642 кв.м

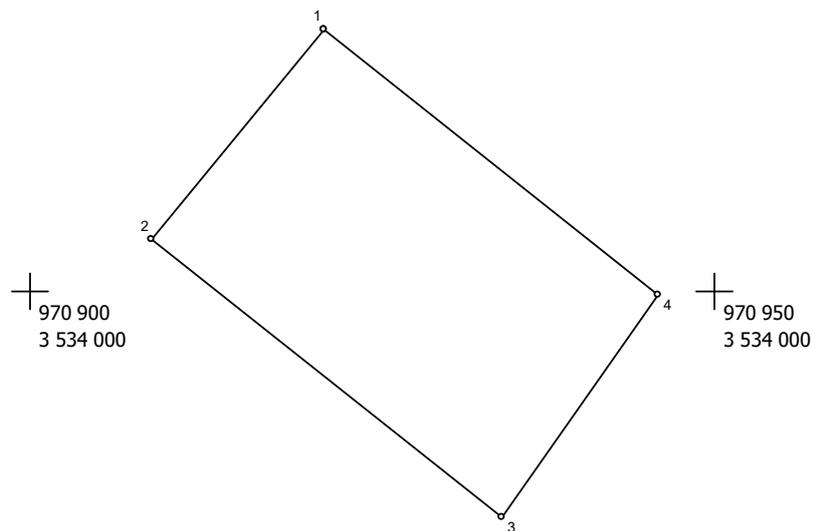

Масштаб 1 : 500

№№ пун- ктов	Дирекц. Углы	Длина линий, м	ΔSдоп	X	Y	fдоп
1	218° 49.8'	20.00	0.2	970 969.48	3 533 971.53	0.3
2	128° 49.4'	32.80	0.2	970 953.90	3 533 958.99	0.3
3	34° 49.4'	20.05	0.2	970 933.34	3 533 984.54	0.3
4	308° 49.2'	31.39	0.2	970 949.80	3 533 995.99	0.3
1						

Взам. инв. №

Подш. и дата


Инв. № подш.

Изм.	Кол.уч.	Лист	№ док.	Подп.	Дата

01-20-ППиМТ-03-ТЧ

Стр. 186 из 407

ЗУ: 167 Площадь = 761 кв.м

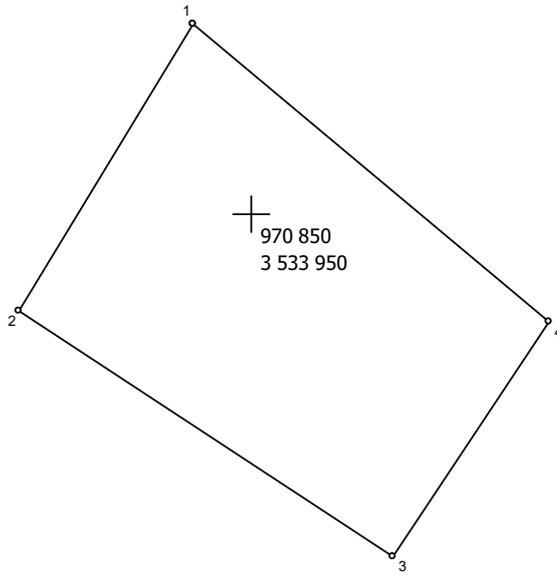

Масштаб 1 : 500

№№ пун- ктов	Дирекц. Углы	Длина линий, м	ΔSдоп	X	Y	fдоп
1	210° 60.0'	24.81	0.2	970 864.12	3 533 945.79	0.3
2	123° 33.0'	32.91	0.2	970 842.85	3 533 933.01	0.3
3	33° 9.9'	20.86	0.2	970 824.66	3 533 960.44	0.3
4	310° 10.3'	34.10	0.2	970 842.12	3 533 971.85	0.3
1						

Взам. инв. №	
Подп. и дата	
Инв. № подл.	


Изм.	Кол.уч.	Лист	№ док.	Подп.	Дата

01-20-ППиМТ-03-ТЧ

ЗУ: 168 Площадь = 617 кв.м

3 534 000

3!

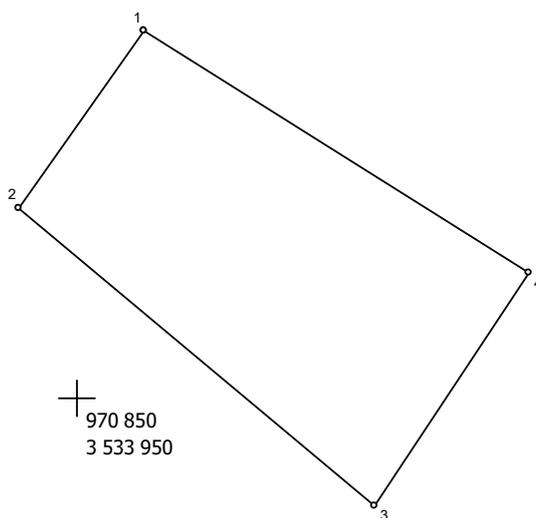

Масштаб 1 : 500

№№ пун- ктов	Дирекц. Углы	Длина линий, м	ΔSдоп	X	Y	fдоп
1	214° 42.0'	16.06	0.2	970 877.32	3 533 954.93	0.3
2	130° 10.3'	34.10	0.2	970 864.12	3 533 945.79	0.3
3	33° 8.1'	20.60	0.2	970 842.12	3 533 971.85	0.3
4	302° 29.8'	33.41	0.2	970 859.37	3 533 983.11	0.3
1						

Взам. инв. №

Подп. и дата


Инв. № подл.

Изм.	Кол.уч.	Лист	№ док.	Подп.	Дата

01-20-ППиМТ-03-ТЧ

Стр. 188 из 407

ЗУ: 169 Площадь = 819 кв.м

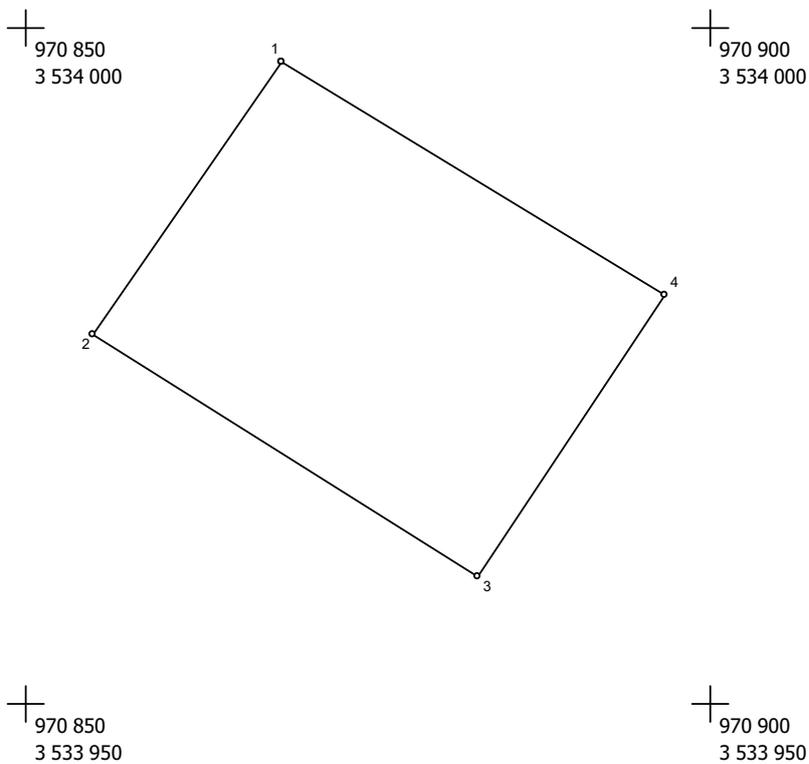

Масштаб 1 : 500


№№ пун- ктов	Дирекц. Углы	Длина линий, м	ΔSдоп	X	Y	fдоп
1	214° 16.9'	24.45	0.2	970 897.52	3 533 968.70	0.3
2	122° 29.8'	33.41	0.2	970 877.32	3 533 954.93	0.3
3	33° 8.2'	24.97	0.2	970 859.37	3 533 983.11	0.3
4	301° 34.0'	32.93	0.2	970 880.28	3 533 996.76	0.3
1						

Взам. инв. №	
Подп. и дата	
Инв. № подл.	

Изм.	Кол.уч.	Лист	Подок.	Подп.	Дата

01-20-ППиМТ-03-ТЧ

ЗУ: 170 Площадь = 1282 кв.м

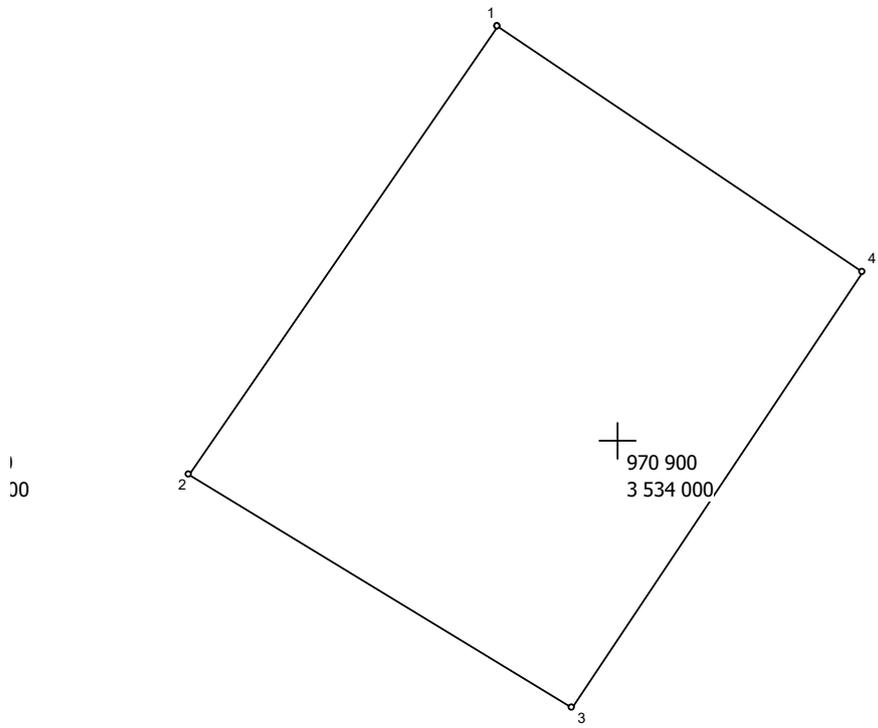

Масштаб 1 : 500

№№ пунк- тов	Дирекц. Углы	Длина линий, м	ΔSдоп	X	Y	fдоп
1	214° 13.5'	40.13	0.2	970 930.70	3 533 991.27	0.3
2	121° 34.0'	32.93	0.2	970 897.52	3 533 968.70	0.3
3	33° 22.3'	38.52	0.2	970 880.28	3 533 996.76	0.3
4	304° 22.4'	32.32	0.2	970 912.45	3 534 017.95	0.3
1						

Взам. инв. №


Подп. и дата

Инв. № подл.

Изм.	Кол.уч.	Лист	№ док.	Подп.	Дата

01-20-ППиМТ-03-ТЧ

ЗУ: 172 Площадь = 645 кв.м

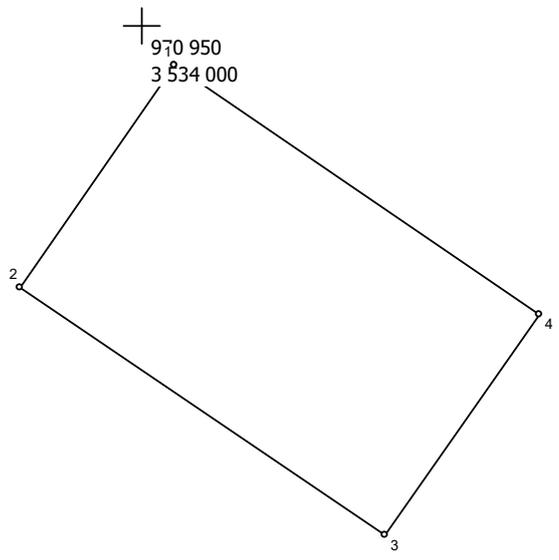

970 950
3 533 950
Масштаб 1 : 500

№№ пун-ктов	Дирекц. Углы	Длина линий, м	ΔSдоп	X	Y	fдоп
1	214° 10.5'	19.96	0.2	970 947.21	3 534 002.48	0.3
2	124° 22.4'	32.32	0.2	970 930.70	3 533 991.27	0.3
3	34° 35.2'	19.84	0.2	970 912.45	3 534 017.95	0.3
4	304° 35.1'	32.47	0.2	970 928.78	3 534 029.21	0.3
1						

Взам. инв. №

Подп. и дата

Инв. № подл.


Изм.	Кол.уч.	Лист	№ док.	Подп.	Дата

01-20-ППиМТ-03-ТЧ

ЗУ: 173 Площадь = 645 кв.м

970 800
3 534 000

970 850
3 534 000

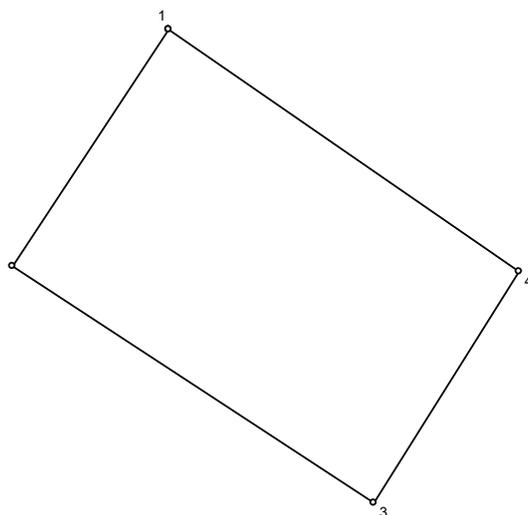

970 800
3 533 950

970 850
3 533 950

Масштаб 1 : 500

№№ пунк- тов	Дирекц. Углы	Длина линий, м	ΔSдоп	X	Y	fдоп
1	213° 9.0'	20.87	0.2	970 842.12	3 533 971.85	0.3
2	123° 33.3'	31.75	0.2	970 824.65	3 533 960.44	0.3
3	31° 48.7'	20.05	0.2	970 807.10	3 533 986.90	0.3
4	305° 3.7'	31.30	0.2	970 824.14	3 533 997.47	0.3
1						

Взам. инв. №

Подш. и дата

Инв. № подл.

Изм.	Кол.уч.	Лист	№ док.	Подп.	Дата


01-20-ППиМТ-03-ТЧ

Стр. 192 из 407

188

ЗУ: 174 Площадь = 642 кв.м

800
34 000

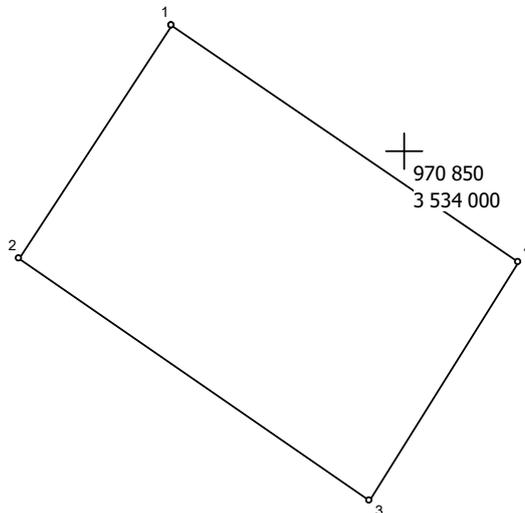

Масштаб 1 : 500

№№ пун- ктов	Дирекц. Углы	Длина линий, м	ΔSдоп	X	Y	fдоп
1	213° 8.1'	20.60	0.2	970 859.37	3 533 983.11	0.3
2	125° 3.7'	31.30	0.2	970 842.12	3 533 971.85	0.3
3	31° 48.9'	20.77	0.2	970 824.14	3 533 997.47	0.3
4	304° 47.0'	30.82	0.2	970 841.79	3 534 008.42	0.3
1						

Взам. инв. №


Подп. и дата

Инв. № подл.

Изм.	Кол.уч.	Лист	№ док.	Подп.	Дата

01-20-ППиМТ-03-ТЧ

ЗУ: 175 Площадь = 586 кв.

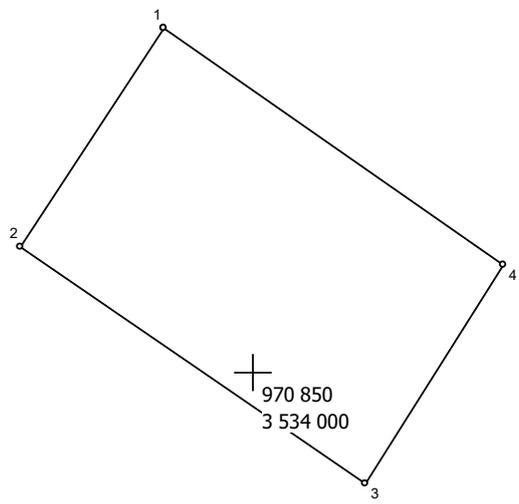

Масштаб 1 : 500

№№ пунктов	Дирекц. Углы	Длина линий, м	ΔSдоп	X	Y	fдоп
1	213° 8.3'	19.30	0.2	970 875.53	3 533 993.66	0.3
2	124° 47.0'	30.82	0.2	970 859.37	3 533 983.11	0.3
3	31° 47.7'	19.04	0.2	970 841.79	3 534 008.42	0.3
4	305° 18.7'	30.38	0.2	970 857.97	3 534 018.45	0.3
1						

Взам. инв. №


Подш. и дата

Инв. № подш.

Изм.	Кол.уч.	Лист	№ док.	Подп.	Дата

01-20-ППиМТ-03-ТЧ

ЗУ: 176 Площадь = 657 кв.м

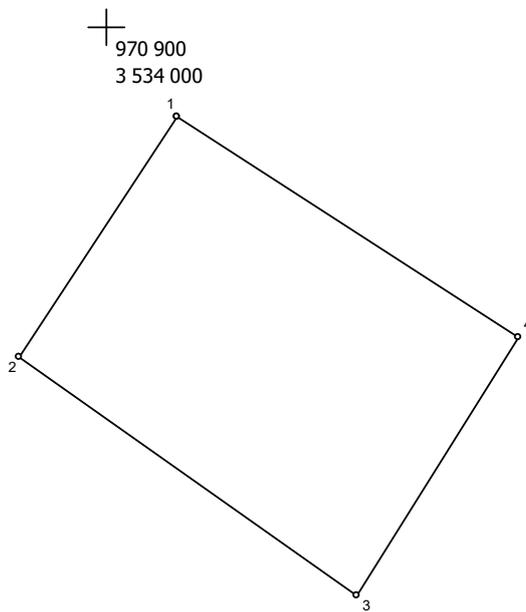

Масштаб 1 : 500

№№ пун-ктов	Дирекц. Углы	Длина линий, м	ΔSдоп	X	Y	fдоп
1	213° 8.7'	21.31	0.2	970 893.37	3 534 005.31	0.3
2	125° 18.7'	30.38	0.2	970 875.53	3 533 993.66	0.3
3	31° 47.6'	22.38	0.2	970 857.97	3 534 018.45	0.3
4	303° 18.4'	29.83	0.2	970 876.99	3 534 030.24	0.3
1						

Взам. инв. №


Подп. и дата

Инв. № подл.

Изм.	Кол.уч.	Лист	№ док.	Подп.	Дата

01-20-ППиМТ-03-ТЧ

ЗУ: 177 Площадь = 493 кв.м

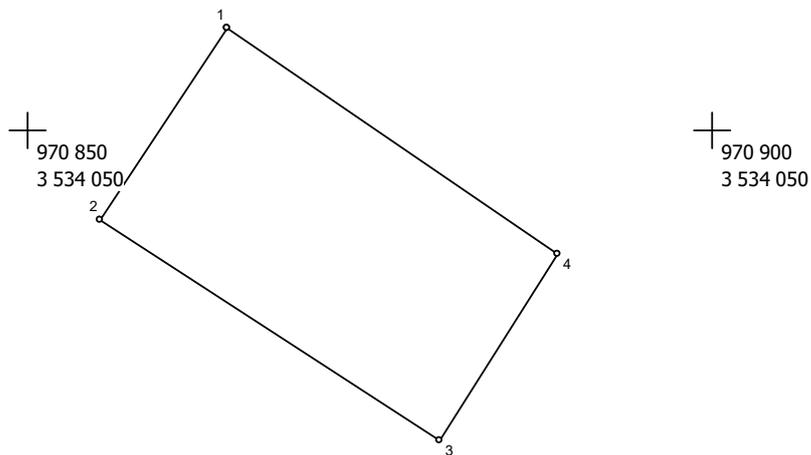

Масштаб 1 : 500

№№ пун- ктов	Дирекц. Углы	Длина линий, м	ΔSдоп	X	Y	fдоп
1	213° 8.3'	16.99	0.2	970 907.60	3 534 014.60	0.3
2	123° 18.4'	29.83	0.2	970 893.37	3 534 005.31	0.3
3	31° 48.9'	16.28	0.2	970 876.99	3 534 030.24	0.3
4	304° 42.9'	29.46	0.2	970 890.82	3 534 038.82	0.3
1						

Взам. инв. №

Подп. и дата


Инв. № подл.

Изм.	Кол.уч.	Лист	№ док.	Подп.	Дата

01-20-ППиМТ-03-ТЧ

Стр. 196 из 497

ЗУ: 178 Площадь = 461 кв.м

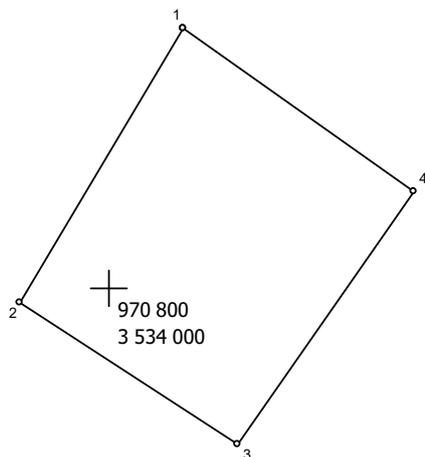

Масштаб 1 : 500

№№ пун- ктов	Дирекц. Углы	Длина линий, м	ΔSдоп	X	Y	fдоп
1	210° 27.1'	23.62	0.2	970 819.30	3 534 005.50	0.3
2	123° 22.4'	19.05	0.2	970 798.94	3 533 993.53	0.3
3	34° 37.1'	22.76	0.2	970 788.46	3 534 009.44	0.3
4	305° 40.3'	20.77	0.2	970 807.19	3 534 022.37	0.3
1						

Взам. инв. №

Подш. и дата

Инв. № подш.


Изм.	Кол.уч.	Лист	№ док.	Подп.	Дата

01-20-ППиМТ-03-ТЧ

ЗУ: 179 Площадь = 505 кв.м

970 800
3 534 050

970 850
3 534 050

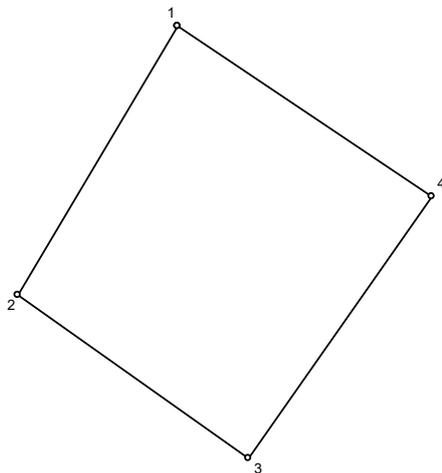

970 800
3 534 000

970 850
3 534 000

Масштаб 1 : 500

№№ пун-ктов	Дирекц. Углы	Длина линий, м	ΔSдоп	X	Y	fдоп
1	210° 26.5'	23.15	0.2	970 839.26	3 534 017.23	0.3
2	125° 40.3'	20.77	0.2	970 819.30	3 534 005.50	0.3
3	34° 34.6'	23.65	0.2	970 807.19	3 534 022.37	0.3
4	304° 10.3'	22.43	0.2	970 826.66	3 534 035.79	0.3
1						

Взам. инв. №


Подп. и дата

Инв. № подл.

Изм.	Кол.уч.	Лист	№ док.	Подп.	Дата

01-20-ППиМТ-03-ТЧ

ЗУ: 180 Площадь = 481 кв.м

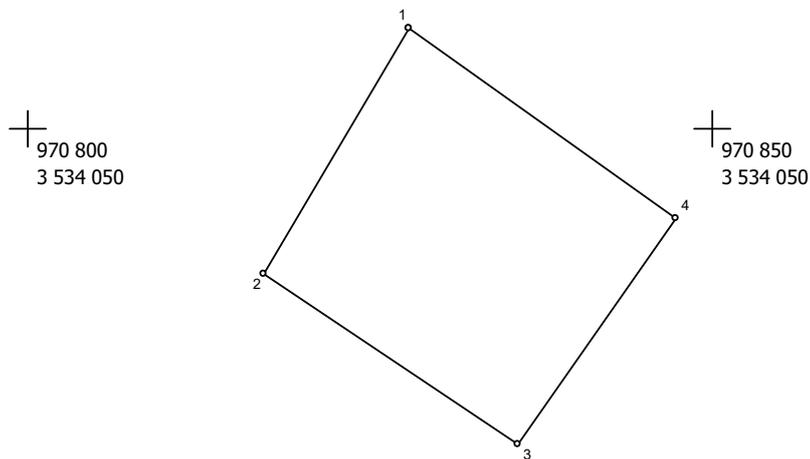

Масштаб 1 : 500

№№ пун-ктов	Дирекц. Углы	Длина линий, м	ΔSдоп	X	Y	fдоп
1	210° 25.5'	21.13	0.2	970 857.48	3 534 027.93	0.3
2	124° 10.3'	22.43	0.2	970 839.26	3 534 017.23	0.3
3	34° 37.4'	20.42	0.2	970 826.66	3 534 035.79	0.3
4	305° 46.3'	23.98	0.2	970 843.46	3 534 047.39	0.3
1						

Взам. инв. №

Подп. и дата


Инв. № подл.

Изм.	Кол.уч.	Лист	№ док.	Подп.	Дата

01-20-ППиМТ-03-ТЧ

ЗУ: 181 Площадь = 429 кв.м

)
50

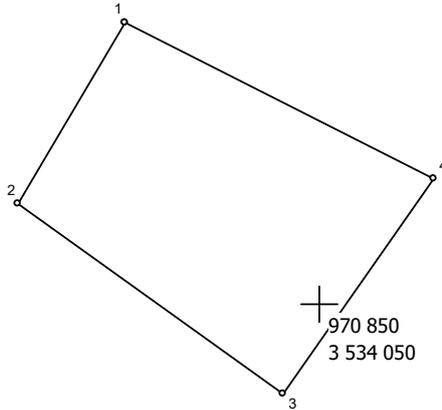

Масштаб 1 : 500

№№ пун- ктов	Дирекц. Углы	Длина линий, м	ΔSдоп	X	Y	fдоп
1	210° 27.3'	15.63	0.2	970 870.95	3 534 035.85	0.3
2	125° 46.3'	23.98	0.2	970 857.48	3 534 027.93	0.3
3	34° 36.6'	19.33	0.2	970 843.46	3 534 047.39	0.3
4	297° 12.8'	25.32	0.2	970 859.37	3 534 058.37	0.3
1						

Взам. инв. №


Подп. и дата

Инв. № подл.

Изм.	Кол.уч.	Лист	№ док.	Подп.	Дата

01-20-ППиМТ-03-ТЧ

ЗУ: 171 Площадь = 712 кв.м

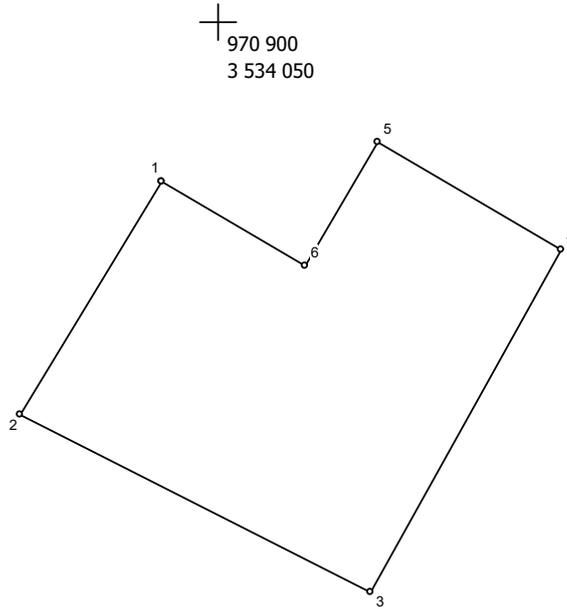

970 900
3 534 000

Масштаб 1 : 500


№№ пун-ктов	Дирекц. Углы	Длина линий, м	ΔSдоп	X	Y	fдоп
1	210° 45.8'	20.04	0.2	970 888.27	3 534 045.91	0.3
2	117° 13.4'	28.81	0.2	970 871.05	3 534 035.66	0.3
3	28° 40.9'	28.94	0.2	970 857.87	3 534 061.28	0.3
4	300° 43.4'	15.54	0.2	970 883.26	3 534 075.17	0.3
5	210° 18.6'	10.68	0.2	970 891.20	3 534 061.81	0.3
6	300° 54.0'	12.25	0.2	970 881.98	3 534 056.42	0.3
1						

Взам. инв. №	
Подп. и дата	
Инв. № подл.	

Изм.	Кол.уч.	Лист	№ док.	Подп.	Дата

01-20-ППиМТ-03-ТЧ

ЗУ: 182 Площадь = 925 кв.м

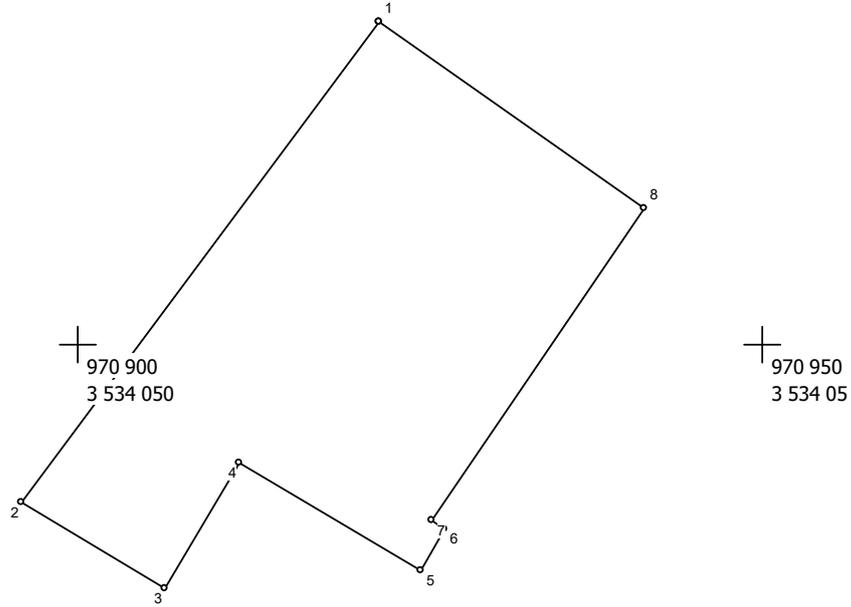

Масштаб 1 : 500


№№ пун-ктов	Дирекц. Углы	Длина линий, м	ΔSдоп	X	Y	fдоп
1	216° 19.9'	44.24	0.2	970 923.91	3 534 072.12	0.3
2	120° 54.0'	12.25	0.2	970 888.27	3 534 045.91	0.3
3	30° 18.6'	10.68	0.2	970 881.98	3 534 056.42	0.3
4	120° 43.4'	15.54	0.2	970 891.20	3 534 061.81	0.3
5	28° 36.6'	3.51	0.2	970 883.26	3 534 075.17	0.3
6	305° 17.6'	1.09	0.2	970 886.34	3 534 076.85	0.3
7	33° 53.4'	27.85	0.2	970 886.97	3 534 075.96	0.3
8	305° 30.4'	23.79	0.2	970 910.09	3 534 091.49	0.3
1						

Взам. инв. №	
Подп. и дата	
Инв. № подл.	

Изм.	Кол.уч.	Лист	№ док.	Подп.	Дата

01-20-ППиМТ-03-ТЧ

ЗУ: 183 Площадь = 733 кв.м

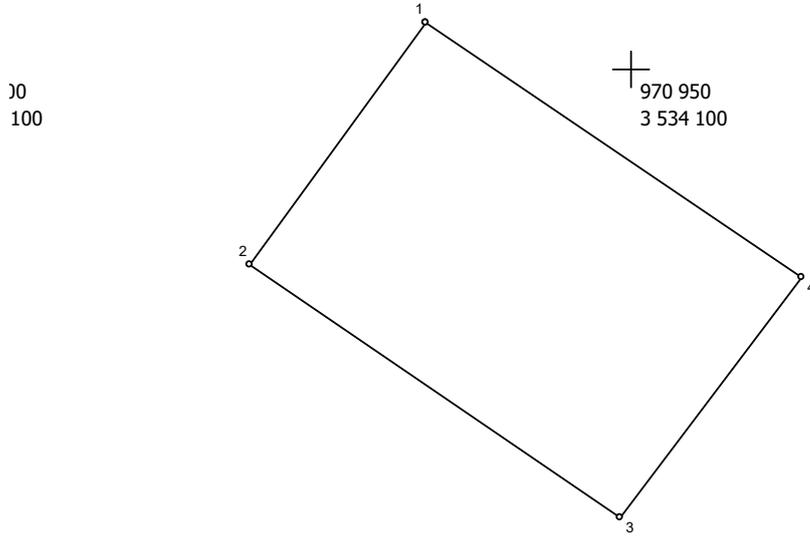

Масштаб 1 : 500 

Ю

№№ пун-ктов	Дирекц. Углы	Длина линий, м	ΔSдоп	X	Y	fдоп
1	215° 41.7'	22.13	0.2	970 953.55	3 534 085.05	0.3
2	124° 31.2'	32.93	0.2	970 935.58	3 534 072.14	0.3
3	36° 44.7'	22.11	0.2	970 916.92	3 534 099.27	0.3
4	304° 33.8'	33.33	0.2	970 934.64	3 534 112.50	0.3
1						

Взам. инв. №


Подп. и дата

Инв. № подл.

Изм.	Кол.уч.	Лист	№ док.	Подп.	Дата

01-20-ППиМТ-03-ТЧ

ЗУ: 184 Площадь = 794 кв.м

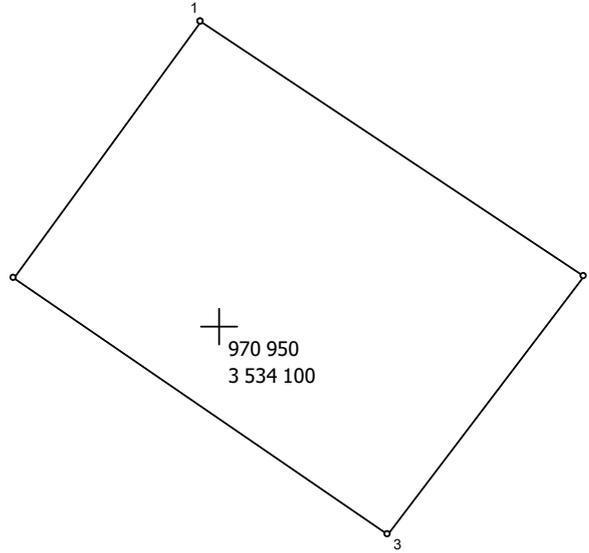

Масштаб 1 : 500

№№ пун- ктов	Дирекц. Углы	Длина линий, м	ΔSдоп	X	Y	fдоп
1	215° 43.3'	23.46	0.2	970 972.60	3 534 098.75	0.3
2	124° 33.8'	33.33	0.2	970 953.55	3 534 085.05	0.3
3	36° 45.9'	23.89	0.2	970 934.64	3 534 112.50	0.3
4	303° 51.6'	33.78	0.2	970 953.78	3 534 126.80	0.3
1						

Взам. инв. №


Подп. и дата

Инв. № подл.

Изм.	Кол.уч.	Лист	№ док.	Подп.	Дата

01-20-ППиМТ-03-ТЧ

ЗУ: 185 Площадь = 1104 кв.м

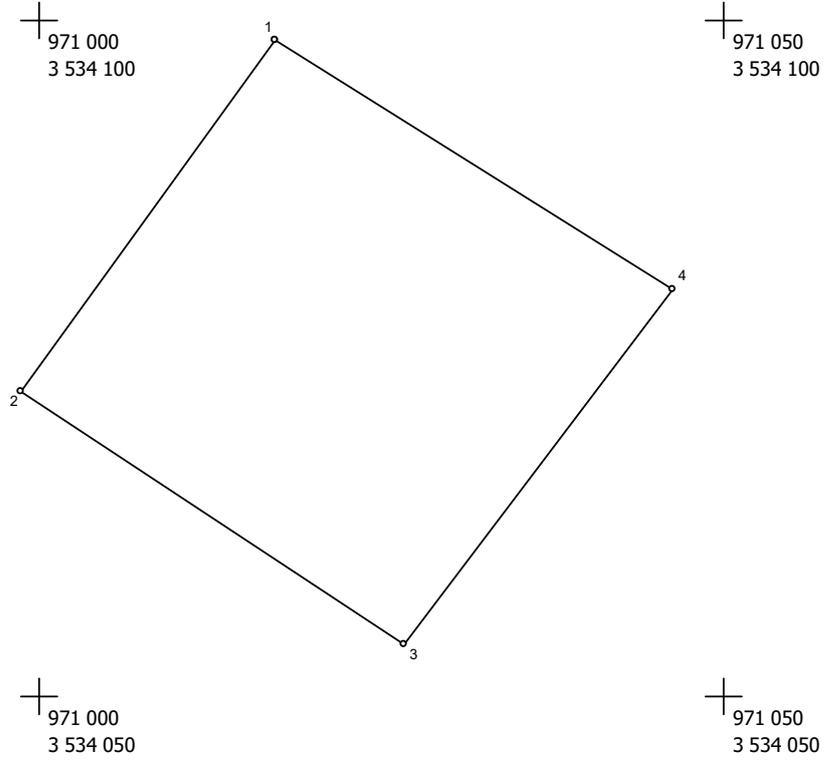

Масштаб 1 : 500

№№ пун- ктов	Дирекц. Углы	Длина линий, м	ΔSдоп	X	Y	fдоп
1	215° 41.3'	31.99	0.2	970 998.58	3 534 117.41	0.3
2	123° 51.6'	33.78	0.2	970 972.60	3 534 098.75	0.3
3	36° 45.1'	32.87	0.2	970 953.78	3 534 126.80	0.3
4	302° 25.5'	34.43	0.2	970 980.12	3 534 146.47	0.3
1						

Взам. инв. №


Подп. и дата

Инв. № подл.

Изм.	Кол.уч.	Лист	№ док.	Подп.	Дата

01-20-ППиМТ-03-ТЧ

ЗУ: 186 Площадь = 1175 кв.м

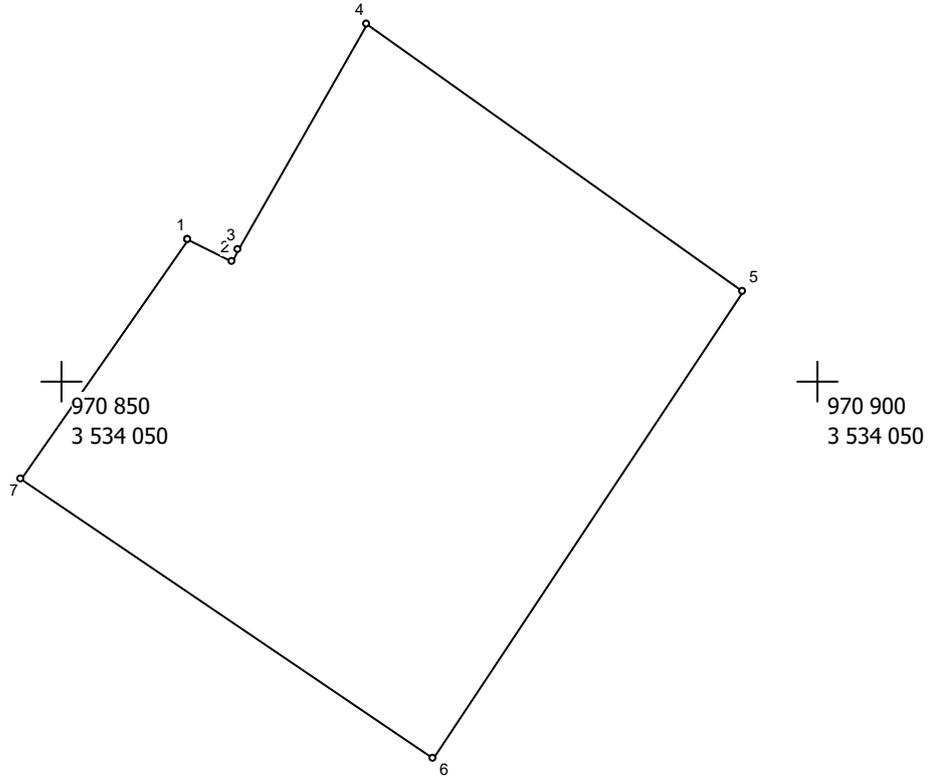

Масштаб 1 : 500


№№ пун-ктов	Дирекц. Углы	Длина линий, м	$\Delta S_{доп}$	X	Y	fдоп
1	117° 16.2'	3.27	0.2	970 859.37	3 534 058.37	0.3
2	29° 10.8'	0.88	0.2	970 857.87	3 534 061.28	0.3
3	29° 13.5'	17.25	0.2	970 858.64	3 534 061.71	0.3
4	125° 40.4'	30.63	0.2	970 873.69	3 534 070.13	0.3
5	213° 24.2'	37.07	0.2	970 855.83	3 534 095.01	0.3
6	304° 19.6'	32.95	0.2	970 824.88	3 534 074.60	0.3
7	34° 36.6'	19.33	0.2	970 843.46	3 534 047.39	0.3
1						

Взам. инв. №	
Подп. и дата	
Инв. № подл.	

Изм.	Кол.уч.	Лист	№ док.	Подп.	Дата

01-20-ППиМТ-03-ТЧ

ЗУ: 188 Площадь = 1080 кв.м

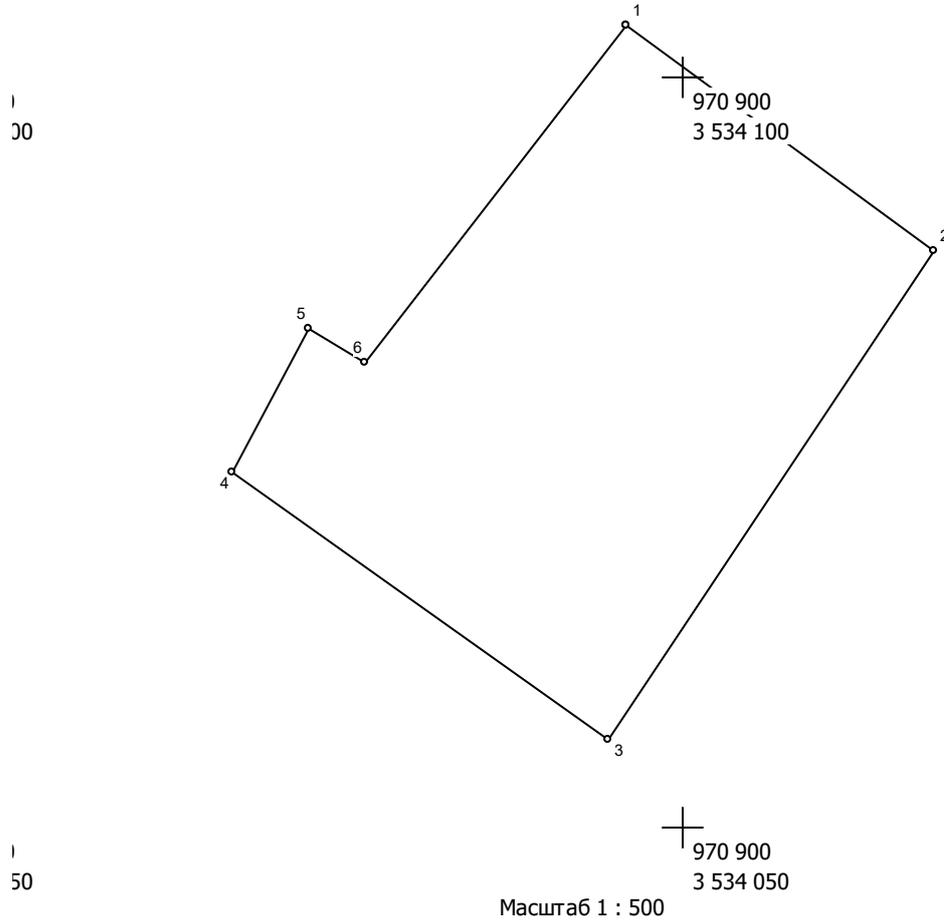

№№ пун-ктов	Дирекц. Углы	Длина линий, м	ΔSдоп	X	Y	fдоп
1	126° 30.9'	25.21	0.2	970 903.38	3 534 096.21	0.3
2	213° 23.8'	38.99	0.2	970 888.38	3 534 116.47	0.3
3	305° 40.4'	30.63	0.2	970 855.83	3 534 095.01	0.3
4	27° 46.4'	10.82	0.2	970 873.69	3 534 070.13	0.3
5	122° 25.9'	4.42	0.2	970 883.26	3 534 075.17	0.3
6	37° 35.1'	28.38	0.2	970 880.89	3 534 078.90	0.3
1						

Взам. инв. №	
Подш. и дата	
Инв. № подш.	


Изм.	Кол.уч.	Лист	№ док.	Подп.	Дата

01-20-ППиМТ-03-ТЧ

ЗУ: 189 Площадь = 849 кв.м

970 900
3 534 150

970 950
3 534 150

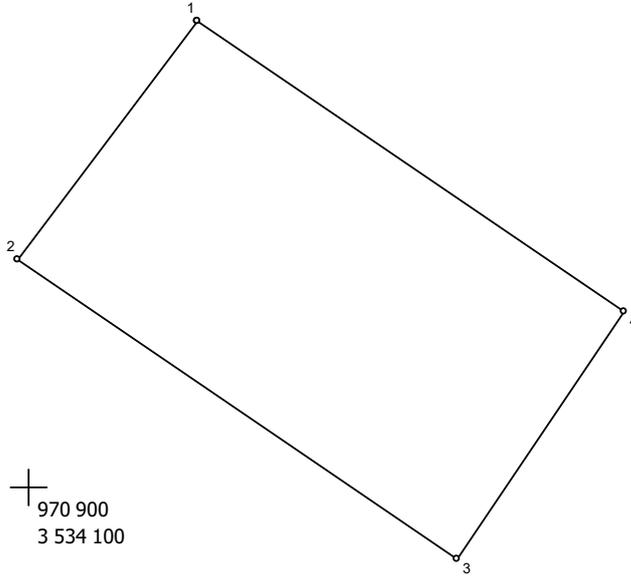

970 900
3 534 100

970 950
3 534 100

Масштаб 1 : 500

№№ пун- ктов	Дирекц. Углы	Длина линий, м	ΔSдоп	X	Y	fдоп
1	216° 44.7'	22.11	0.2	970 934.64	3 534 112.50	0.3
2	124° 31.5'	39.01	0.2	970 916.92	3 534 099.27	0.3
3	33° 48.3'	22.07	0.2	970 894.81	3 534 131.41	0.3
4	304° 34.0'	37.88	0.2	970 913.15	3 534 143.69	0.3
1						

Взам. инв. №


Подп. и дата

Инв. № подл.

Изм.	Кол.уч.	Лист	№ док.	Подп.	Дата

01-20-ППиМТ-03-ТЧ

ЗУ: 190 Площадь = 898 кв.м

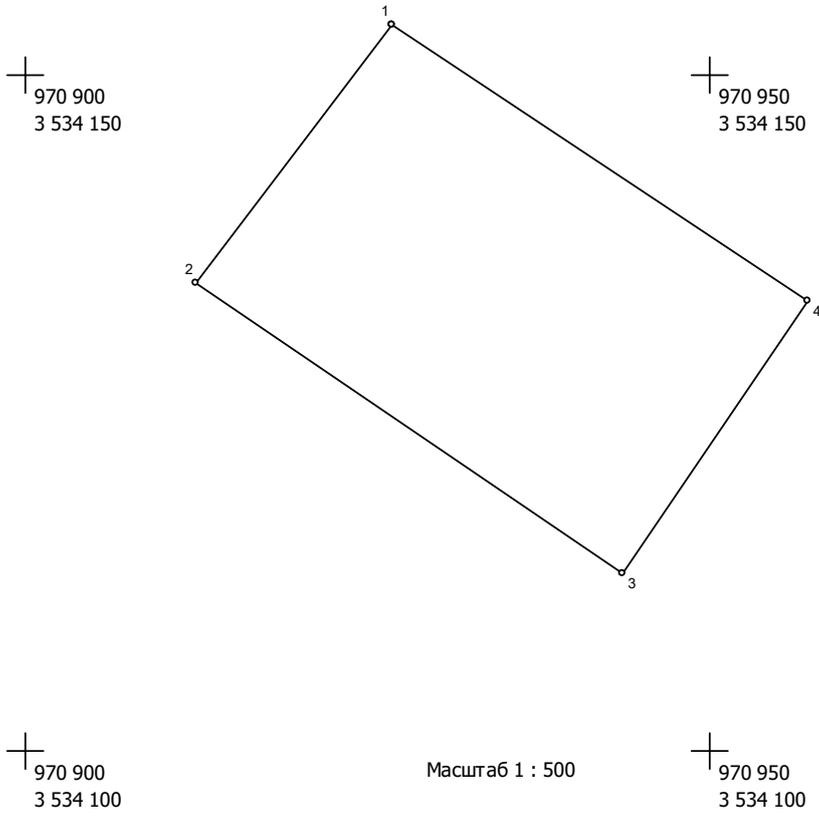


№№ пун-ктов	Дирекц. Углы	Длина линий, м	ΔSдоп	X	Y	fдоп
1	216° 45.9'	23.89	0.2	970 953.78	3 534 126.80	0.3
2	124° 34.0'	37.88	0.2	970 934.64	3 534 112.50	0.3
3	33° 49.2'	24.33	0.2	970 913.15	3 534 143.69	0.3
4	303° 51.8'	36.65	0.2	970 933.36	3 534 157.23	0.3
1						

Взам. инв. №
Подп. и дата
Инв. № подл.

Изм.	Кол.уч.	Лист	№ док.	Подп.	Дата

01-20-ППиМТ-03-ТЧ

ЗУ: 191 Площадь = 1190 кв.м

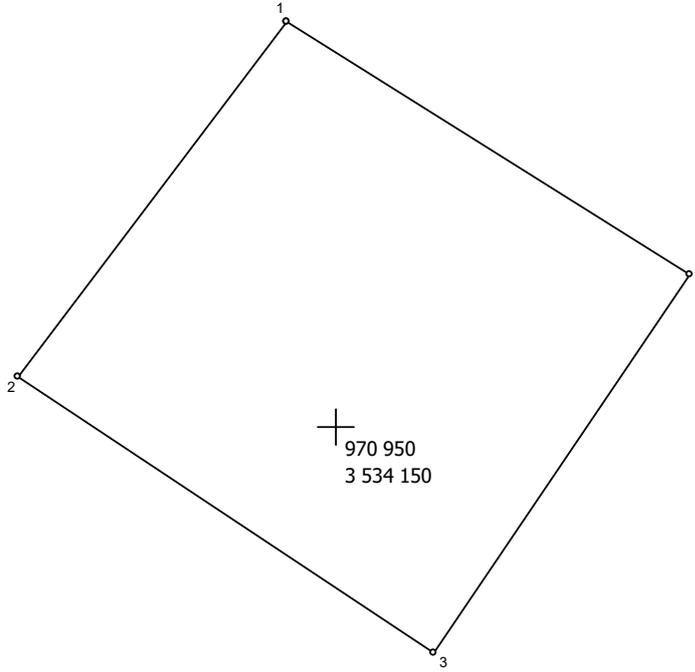

Масштаб 1 : 500

№№ пун-ктов	Дирекц. Углы	Длина линий, м	ΔSдоп	X	Y	fдоп
1	216° 45.1'	32.87	0.2	970 980.12	3 534 146.47	0.3
2	123° 51.8'	36.65	0.2	970 953.78	3 534 126.80	0.3
3	33° 45.4'	33.69	0.2	970 933.36	3 534 157.23	0.3
4	302° 27.4'	34.94	0.2	970 961.37	3 534 175.95	0.3
1						

Взам. инв. №

Подп. и дата

Инв. № подл.


Изм.	Кол.уч.	Лист	№ док.	Подп.	Дата

01-20-ППиМТ-03-ТЧ

ЗУ:192 Площадь = 708 кв.м

970 750
3 534 100

9
3

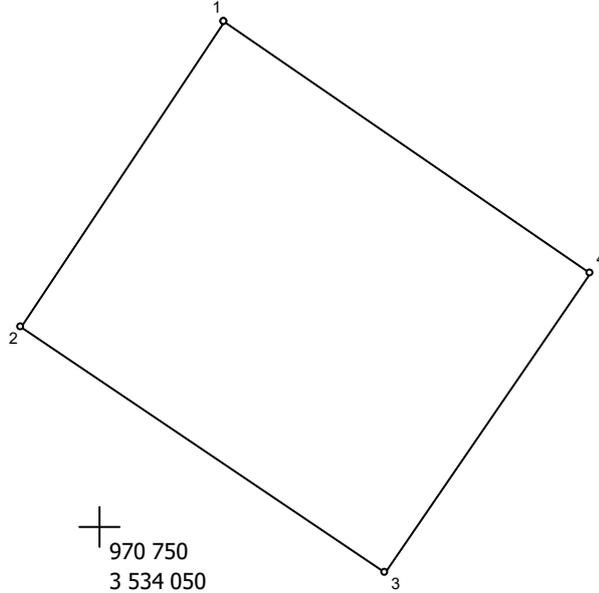

970 750
3 534 050

9
3

Масштаб 1 : 500

№№ пун- ктов	Дирекц. Углы	Длина линий, м	ΔSдоп	X	Y	fдоп
1	213° 39,1'	24,36	0.2	970 783,54	3 534 058,20	0.3
2	124° 15,5'	29,10	0.2	970 763,26	3 534 044,70	0.3
3	34° 15,4'	24,09	0.2	970 746,88	3 534 068,75	0.3
4	304° 47,3'	29,36	0.2	970 766,79	3 534 082,31	0.3
1						

Взам. инв. №

Подп. и дата

Инв. № подл.


Изм.	Кол.уч.	Лист	№ док.	Подп.	Дата

01-20-ППиМТ-03-ТЧ

Стр. 211 из 497

207

ЗУ:193 Площадь = 589 кв.м

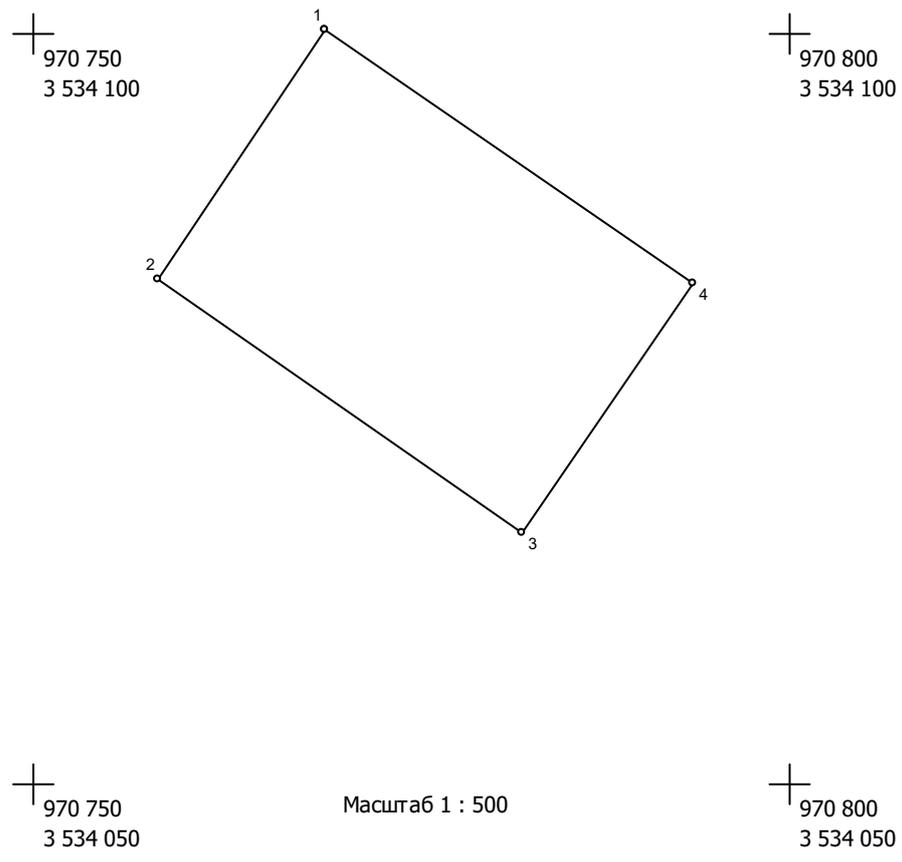


№№ пун-ктов	Дирекц. Углы	Длина линий, м	ΔSдоп	X	Y	fдоп
1	213° 38,5'	20,00	0.2	970 800,19	3 534 069,28	0.3
2	124° 47,3'	29,36	0.2	970 783,54	3 534 058,20	0.3
3	34° 15,7'	20,00	0.2	970 766,79	3 534 082,31	0.3
4	304° 46,9'	29,57	0.2	970 783,32	3 534 093,57	0.3
1						

Взам. инв. №
Подш. и дата
Инв. № подш.

Изм.	Кол.уч.	Лист	№ док.	Подп.	Дата

01-20-ППиМТ-03-ТЧ

ЗУ:195 Площадь = 1038 кв.м

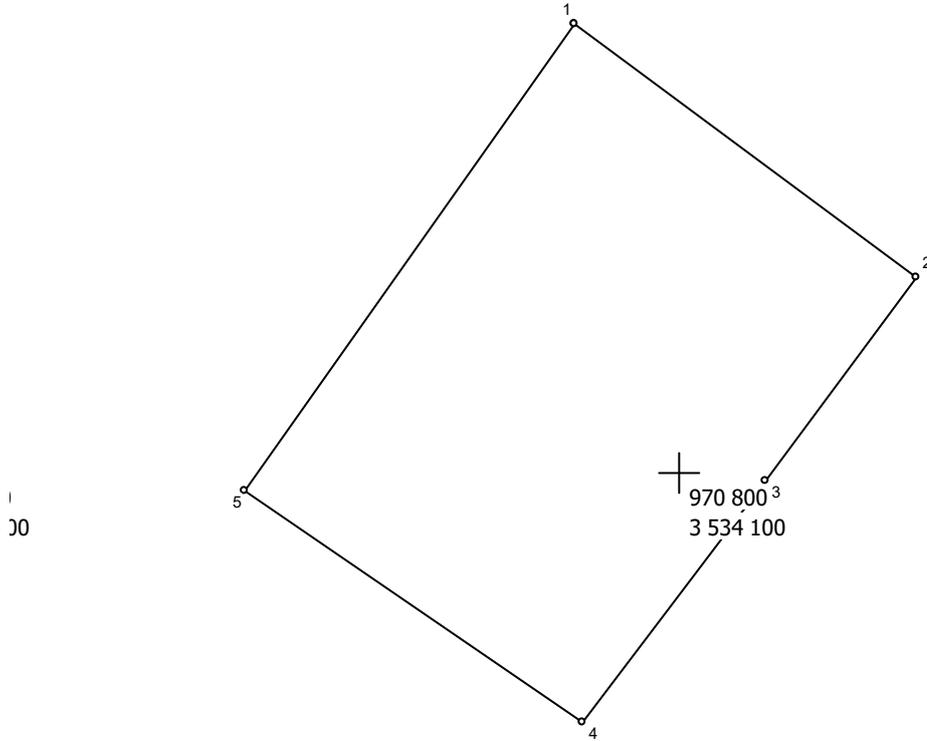

Масштаб 1 : 500


№№ пун- ктов	Дирекц. Углы	Длина линий, м	ΔSдоп	X	Y	fдоп
1	126° 35.4'	28.18	0.2	970 829.81	3 534 093.04	0.3
2	216° 4.8'	16.83	0.2	970 813.01	3 534 115.67	0.3
3	217° 8.9'	20.19	0.2	970 799.41	3 534 105.76	0.3
4	304° 47.2'	27.08	0.2	970 783.32	3 534 093.57	0.3
5	34° 58.2'	37.88	0.2	970 798.77	3 534 071.33	0.3
1						

Взам. инв. №	
Подп. и дата	
Инв. № подл.	

Изм.	Кол.уч.	Лист	№ док.	Подп.	Дата

01-20-ППиМТ-03-ТЧ

ЗУ: 196 Площадь = 547 кв.м

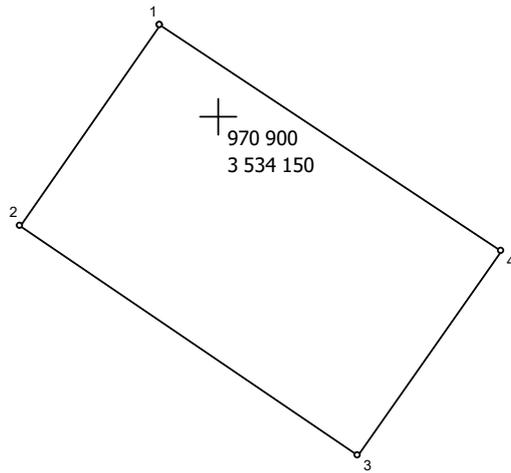

Масштаб 1 : 500


№№ пун- ктов	Дирекц. Углы	Длина линий, м	ΔSдоп	X	Y	fдоп
1	214° 32.1'	18.06	0.2	970 906.82	3 534 145.82	0.3
2	124° 31.6'	30.03	0.2	970 891.94	3 534 135.58	0.3
3	34° 37.4'	18.37	0.2	970 874.92	3 534 160.32	0.3
4	303° 56.0'	30.06	0.2	970 890.04	3 534 170.76	0.3
1						

Взам. инв. №	
Подп. и дата	
Инв. № подл.	

Изм.	Кол.уч.	Лист	№ док.	Подп.	Дата

01-20-ППиМТ-03-ТЧ

ЗУ: 197 Площадь = 567 кв.м

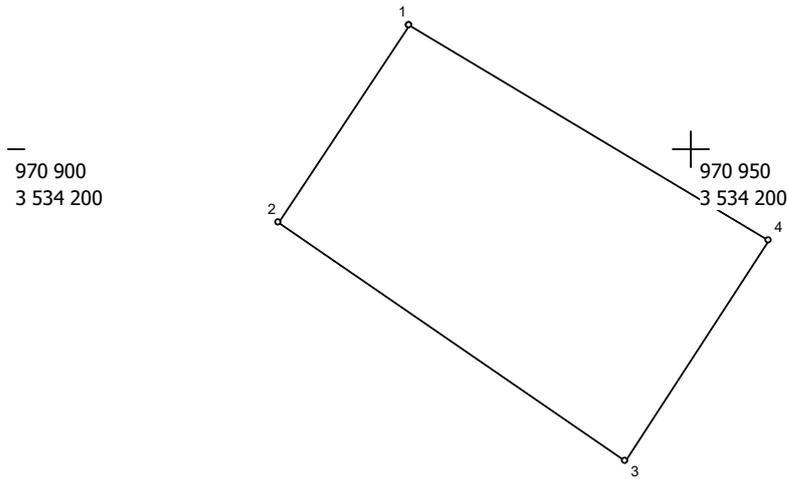

Масштаб 1 : 500

№№ пун- ктов	Дирекц. Углы	Длина линий, м	ΔSдоп	X	Y	fдоп
1	212° 55.6'	17.48	0.2	970 959.17	3 534 179.44	0.3
2	124° 49.5'	30.78	0.2	970 944.50	3 534 169.94	0.3
3	32° 53.7'	19.39	0.2	970 926.92	3 534 195.21	0.3
4	301° 16.0'	30.77	0.2	970 943.20	3 534 205.74	0.3
1						

Взам. инв. №

Подп. и дата


Инв. № подл.

Изм.	Кол.уч.	Лист	№ док.	Подп.	Дата

01-20-ППиМТ-03-ТЧ

Стр. 215 из 497

ЗУ:198 Площадь = 718 кв.м

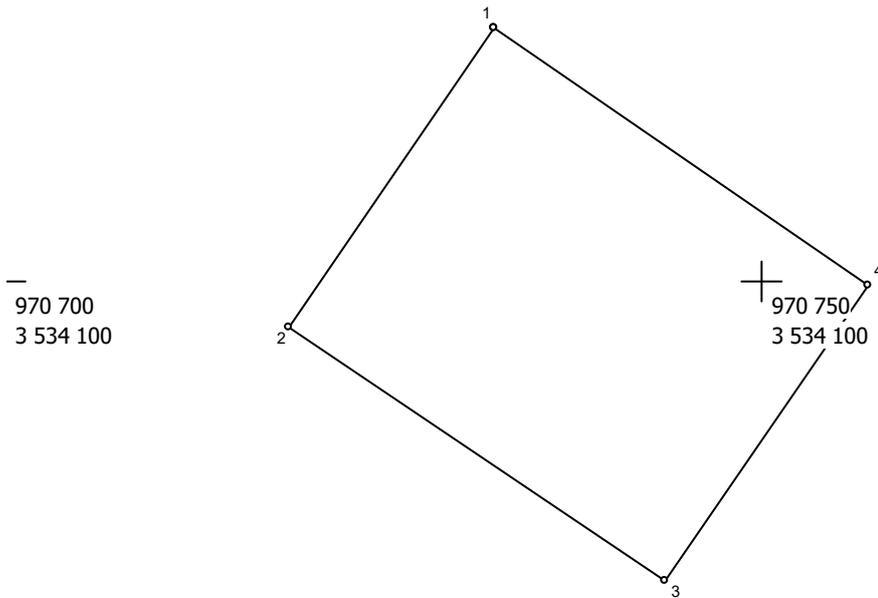

Масштаб 1 : 500


№№ пунктов	Дирекц. Углы	Длина линий, м	ΔSдоп	X	Y	fдоп
1	214° 15,4'	24,09	0.2	970 766,79	3 534 082,31	0.3
2	124° 15,1'	29,99	0.2	970 746,88	3 534 068,75	0.3
3	34° 17,0'	23,81	0.2	970 730,00	3 534 093,54	0.3
4	304° 47,5'	30,00	0.2	970 749,67	3 534 106,95	0.3
1						

Взам. инв. №	
Подп. и дата	
Инв. № подл.	

Изм.	Кол.уч.	Лист	№ док.	Подп.	Дата

01-20-ППиМТ-03-ТЧ

ЗУ:199 Площадь = 600 кв.м

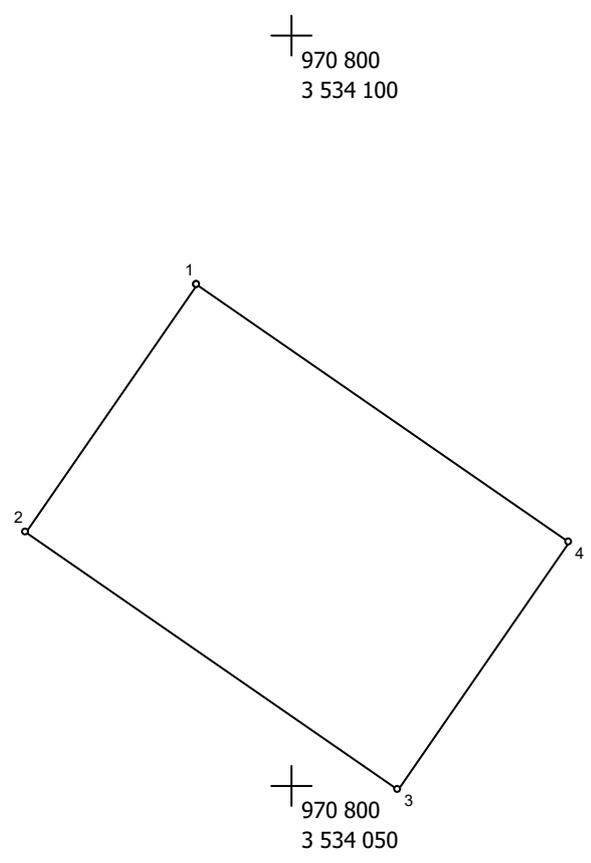

Масштаб 1 : 500


№№ пунктов	Дирекц. Углы	Длина линий, м	ΔSдоп	X	Y	fдоп
1	214° 15,7'	20,00	0.2	970 783,32	3 534 093,57	0.3
2	124° 47,5'	30,00	0.2	970 766,79	3 534 082,31	0.3
3	34° 14,3'	20,00	0.2	970 749,67	3 534 106,95	0.3
4	304° 48,2'	30,00	0.2	970 766,20	3 534 118,20	0.3
1						

Взам. инв. №	
Подп. и дата	
Инв. № подл.	

Изм.	Кол.уч.	Лист	№ док.	Подп.	Дата

01-20-ППиМТ-03-ТЧ

ЗУ:200 Площадь = 592 кв.м

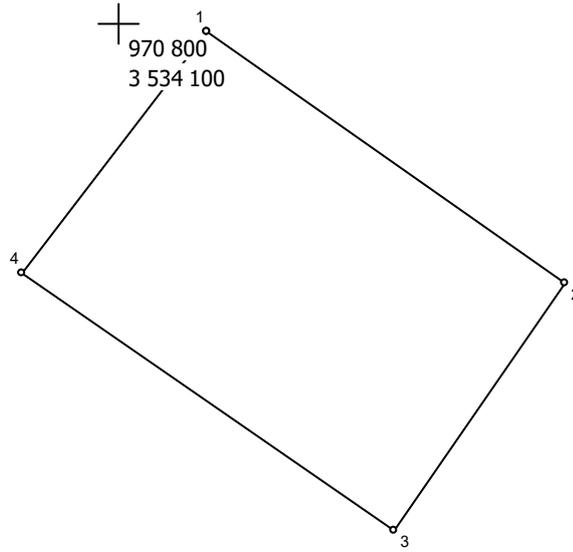


970 800 Масштаб 1 : 500
3 534 050

№№ пун- ктов	Дирекц. Углы	Длина линий, м	ΔSдоп	X	Y	fдоп
1	125° 8.3'	28.98	0.2	970 799.41	3 534 105.76	0.3
2	214° 14.3'	20.00	0.2	970 782.73	3 534 129.46	0.3
3	304° 47.5'	30.00	0.2	970 766.20	3 534 118.21	0.3
4	37° 8.9'	20.19	0.2	970 783.32	3 534 093.57	0.3
1						

Взам. инв. №	
Подп. и дата	
Инв. № подл.	

ЗУ:201 Площадь = 481 кв.м

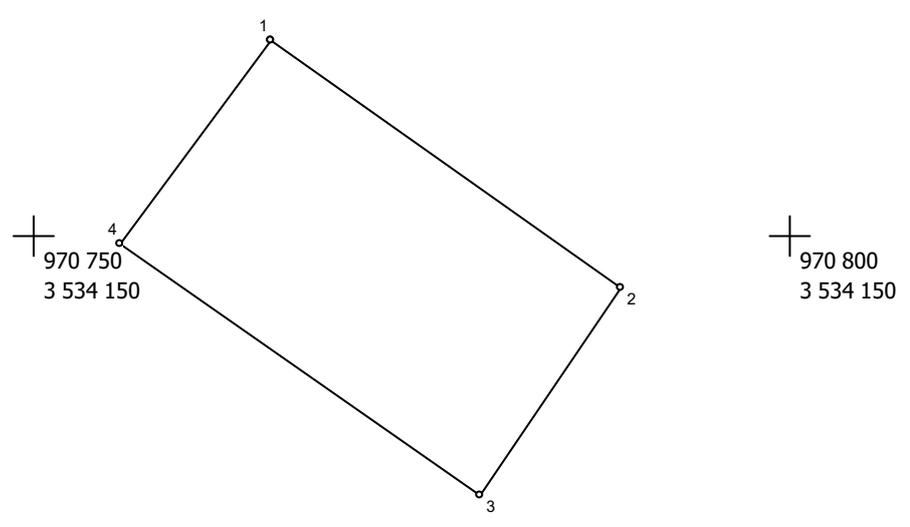

Масштаб 1 : 500


№№ пун-ктов	Дирекц. Углы	Длина линий, м	ΔSдоп	X	Y	fдоп
1	125° 24.5'	28.39	0.2	970 813.01	3 534 115.67	0.3
2	214° 3.7'	16.69	0.2	970 796.56	3 534 138.81	0.3
3	305° 8.3'	28.98	0.2	970 782.73	3 534 129.46	0.3
4	36° 4.8'	16.83	0.2	970 799.41	3 534 105.76	0.3
1						

Взам. инв. №
Подп. и дата
Инв. № подл.

Изм.	Кол.уч.	Лист	№док.	Подп.	Дата

01-20-ППиМТ-03-ТЧ

ЗУ:202 Площадь = 717 кв.м

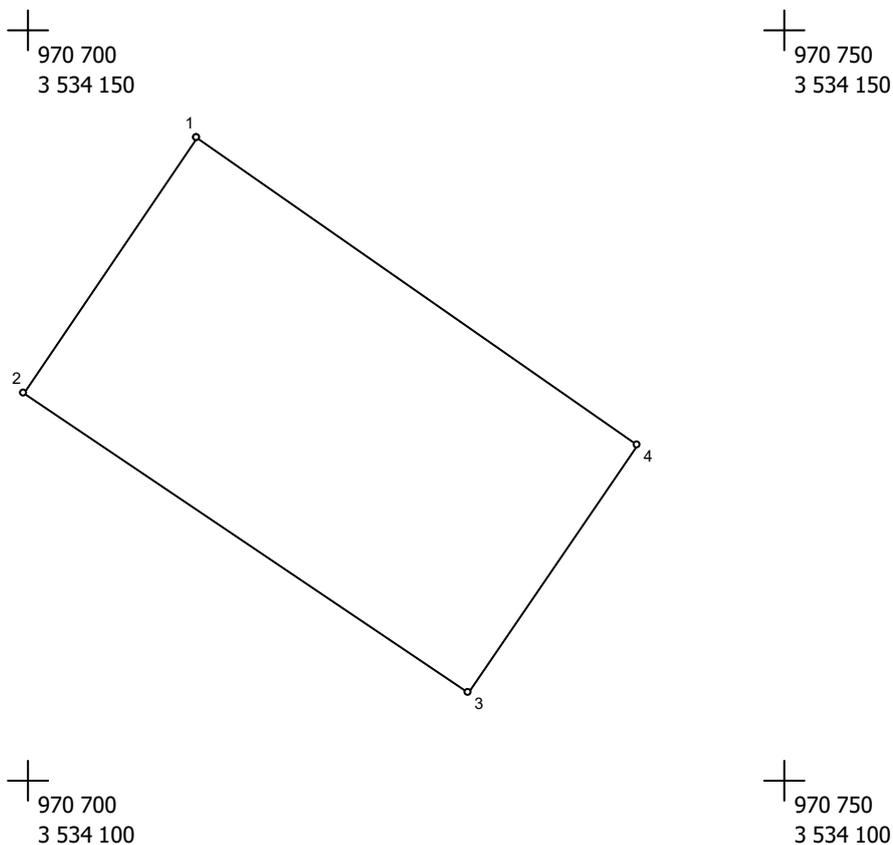

Масштаб 1 : 500

№№ пун-ктов	Дирекц. Углы	Длина линий, м	ΔSдоп	X	Y	fдоп
1	214° 14,4'	20,49	0.2	970 742,74	3 534 111,24	0.3
2	124° 15,8'	35,49	0.2	970 725,80	3 534 099,71	0.3
3	34° 14,9'	19,94	0.2	970 705,82	3 534 129,04	0.3
4	305° 9,5'	35,50	0.2	970 722,30	3 534 140,26	0.3
1						


Взам. инв. №	
Подп. и дата	
Инв. № подл.	

Изм.	Кол.уч.	Лист	Подок.	Подп.	Дата

01-20-ППиМТ-03-ТЧ

Стр. 220 из 497

ЗУ:203Площадь = 710 кв.м

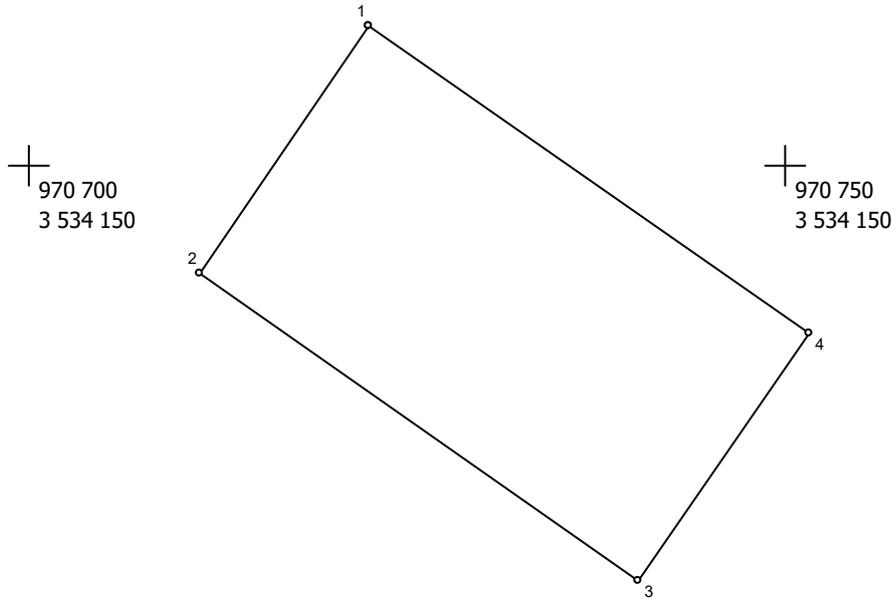

Масштаб 1 : 500


№№ пун- ктов	Дирекц. Углы	Длина линий, м	ΔSдоп	X	Y	fдоп
1	214° 15,7'	20,00	0.2	970 759,27	3 534 122,50	0.3
2	125° 9,5'	35,50	0.2	970 742,74	3 534 111,24	0.3
3	34° 15,7'	20,00	0.2	970 722,30	3 534 140,26	0.3
4	305° 9,5'	35,50	0.2	970 738,83	3 534 151,52	0.3
1						

Взам. инв. №	
Подп. и дата	
Инв. № подл.	

Изм.	Кол.уч.	Лист	№ док.	Подп.	Дата

01-20-ППиМТ-03-ТЧ

ЗУ:204 Площадь = 709 кв.м

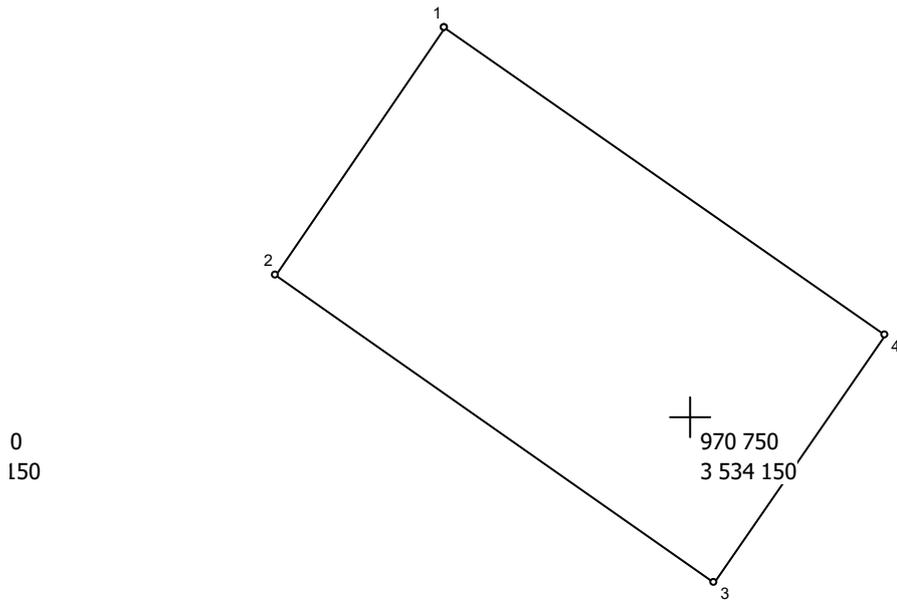


№№ пунктов	Дирекц. Углы	Длина линий, м	ΔSдоп	X	Y	fдоп
1	214° 16,2'	19,98	0.2	970 775,78	3 534 133,75	0.3
2	125° 9,5'	35,50	0.2	970 759,27	3 534 122,50	0.3
3	34° 15,7'	20,00	0.2	970 738,83	3 534 151,52	0.3
4	305° 7,4'	35,49	0.2	970 755,36	3 534 162,78	0.3
1						

Взам. инв. №	
Подп. и дата	
Инв. № подл.	

Изм.	Кол.уч.	Лист	№ док.	Подп.	Дата

01-20-ППиМТ-03-ТЧ

ЗУ:455 Площадь = 724 кв.м

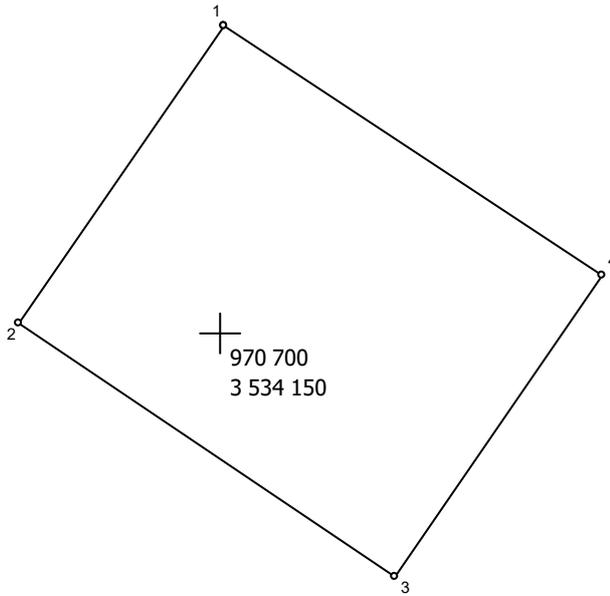

Масштаб 1 : 500

№№ пунктов	Дирекц. Углы	Длина линий, м	ΔSдоп	X	Y	fдоп
1	214° 15,6'	23,94	0.2	970 720,44	3 534 150,12	0.3
2	124° 16,1'	30,00	0.2	970 700,65	3 534 136,64	0.3
3	34° 15,5'	24,36	0.2	970 683,76	3 534 161,43	0.3
4	303° 29,0'	30,00	0.2	970 703,89	3 534 175,14	0.3
1						

Взам. инв. №	
Подп. и дата	
Инв. № подл.	


Изм.	Кол.уч.	Лист	№ док.	Подп.	Дата

01-20-ППиМТ-03-ТЧ

ЗУ:456 Площадь = 470 кв.м

970 700
3 534 200

970 75
3 534

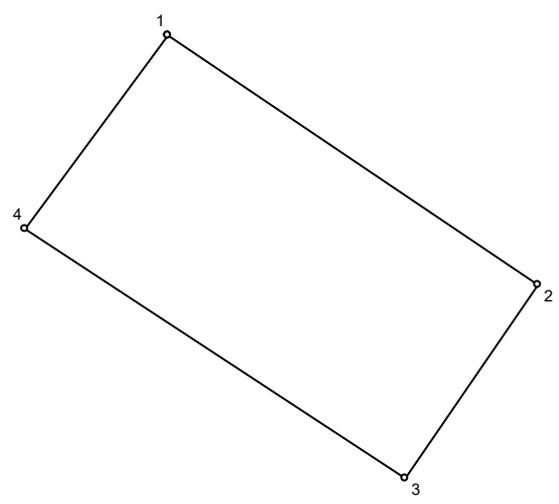

970 700
3 534 150

970 75
3 534

Масштаб 1 : 500

№№ пун-ктов	Дирекц. Углы	Длина линий, м	ΔSдоп	X	Y	fдоп
1	124° 4.3'	29.58	0.2	970 733.37	3 534 159.44	0.3
2	214° 13.7'	15.63	0.2	970 716.80	3 534 183.94	0.3
3	303° 28.4'	30.01	0.2	970 703.88	3 534 175.15	0.3
4	35° 45.8'	15.95	0.2	970 720.43	3 534 150.12	0.3
1						

Взам. инв. №

Подп. и дата

Инв. № подл.


Изм.	Кол.уч.	Лист	№ док.	Подп.	Дата

01-20-ППиМТ-03-ТЧ

Стр. 224 из 497

220

ЗУ:457 Площадь = 1256 кв.м

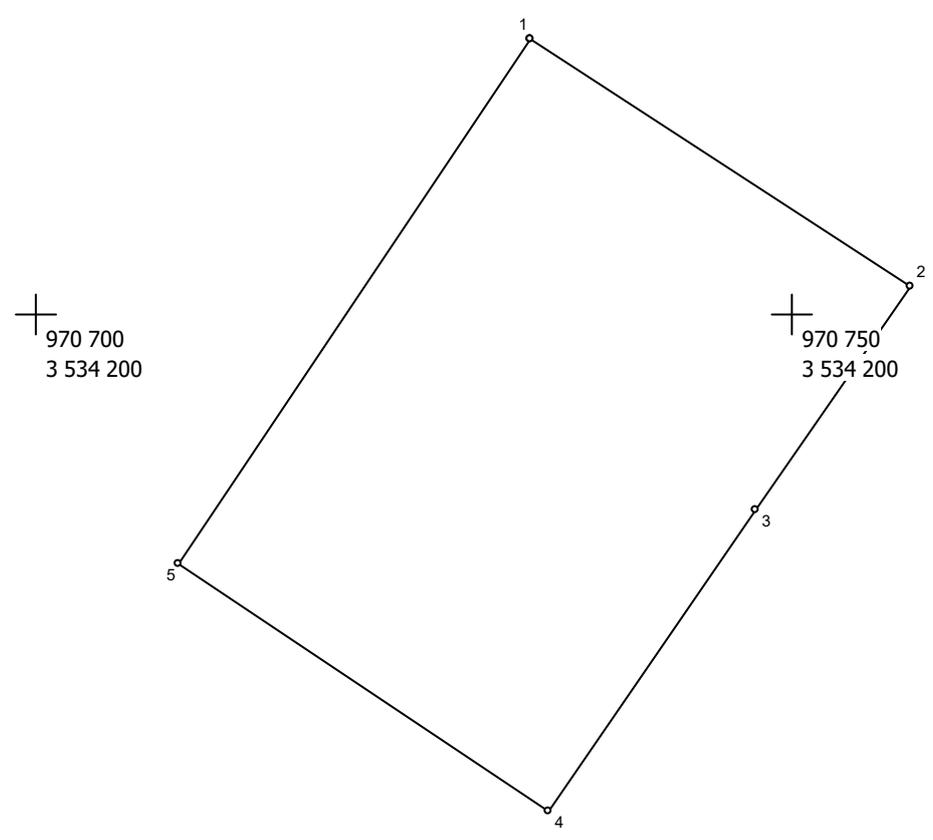

Масштаб 1 : 500

№№ пунктов	Дирекц. Углы	Длина линий, м	ΔSдоп	X	Y	fдоп
1	123° 12.2'	30.06	0.2	970 768.26	3 534 182.67	0.3
2	214° 21.7'	18.00	0.2	970 751.80	3 534 207.82	0.3
3	214° 15.8'	24.37	0.2	970 736.94	3 534 197.66	0.3
4	304° 4.3'	29.58	0.2	970 716.80	3 534 183.94	0.3
5	33° 39.4'	41.92	0.2	970 733.37	3 534 159.44	0.3
1						

Взам. инв. №


Подп. и дата

Инв. № подл.

Изм.	Кол.уч.	Лист	№ док.	Подп.	Дата

01-20-ППиМТ-03-ТЧ

ЗУ:459 Площадь = 663 кв.м

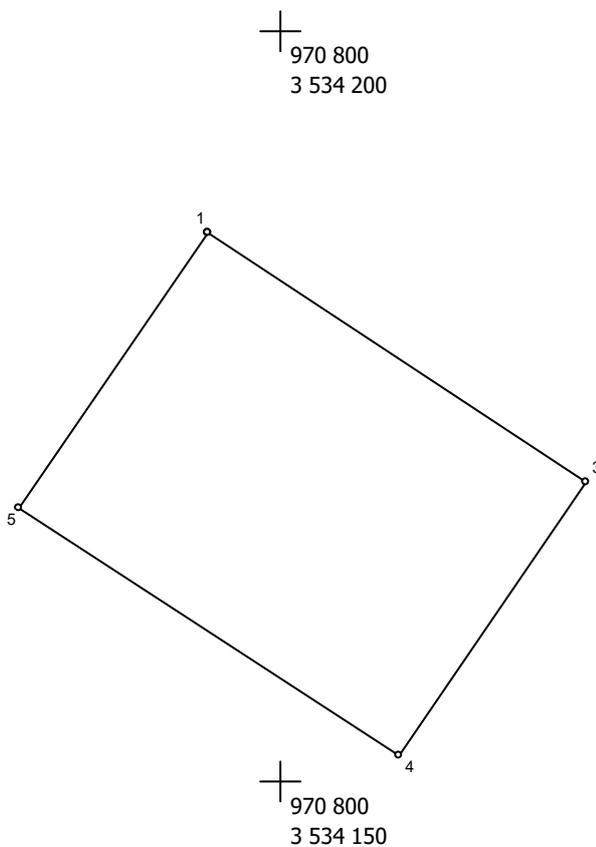

Масштаб 1 : 500

№№ пун- ктов	Дирекц. Углы	Длина линий, м	ΔSдоп	X	Y	fдоп
1	123° 41.4'	0.04	0.2	970 786.56	3 534 195.15	0.3
2	123° 30.0'	29.97	0.2	970 786.54	3 534 195.18	0.3
3	214° 9.6'	21.99	0.2	970 770.00	3 534 220.17	0.3
4	303° 12.2'	30.06	0.2	970 751.80	3 534 207.82	0.3
5	34° 17.6'	22.15	0.2	970 768.26	3 534 182.67	0.3
1						

Взам. инв. №

Подп. и дата


Инв. № подл.

Изм.	Кол.уч.	Лист	№ док.	Подп.	Дата

01-20-ППиМТ-03-ТЧ

Стр. 226 из 497

ЗУ:460 Площадь = 745 кв.м

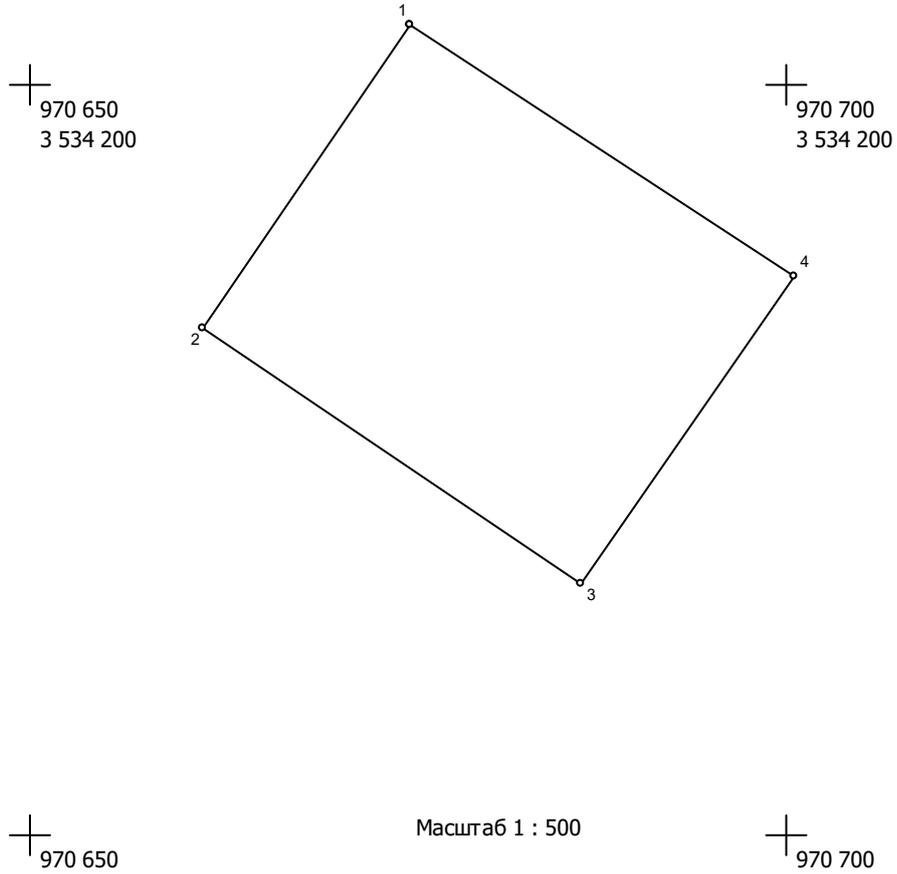


№№ пун-ктов	Дирекц. Углы	Длина линий, м	ΔSдоп	X	Y	fдоп
1	214° 14,3'	24,35	0.2	970 703,89	3 534 175,14	0.3
2	124° 15,8'	30,25	0.2	970 683,76	3 534 161,44	0.3
3	34° 38,0'	24,76	0.2	970 666,73	3 534 186,44	0.3
4	303° 29,8'	30,42	0.2	970 687,10	3 534 200,51	0.3
1						

Взам. инв. №
Подш. и дата
Инв. № подш.

Изм.	Кол.уч.	Лист	№ док.	Подп.	Дата

01-20-ППиМТ-03-ТЧ

ЗУ:461 Площадь = 610 кв.м

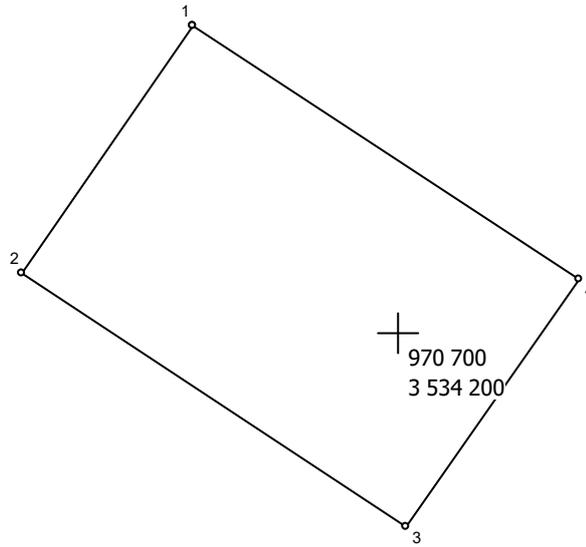

Ю

Масштаб 1 : 500

№№ пунк- тов	Дирекц. Углы	Длина линий, м	ΔSдоп	X	Y	fдоп
1	214° 15,7'	20,00	0.2	970 720,42	3 534 186,40	0.3
2	123° 29,8'	30,42	0.2	970 703,89	3 534 175,14	0.3
3	34° 39,1'	20,00	0.2	970 687,10	3 534 200,51	0.3
4	303° 30,5'	30,56	0.2	970 703,55	3 534 211,88	0.3
1						

Взам. инв. №

Подш. и дата


Инв. № подш.

Изм.	Кол.уч.	Лист	№ док.	Подп.	Дата

01-20-ППиМТ-03-ТЧ

Стр. 228 из 497

ЗУ:462 Площадь = 613 кв.м

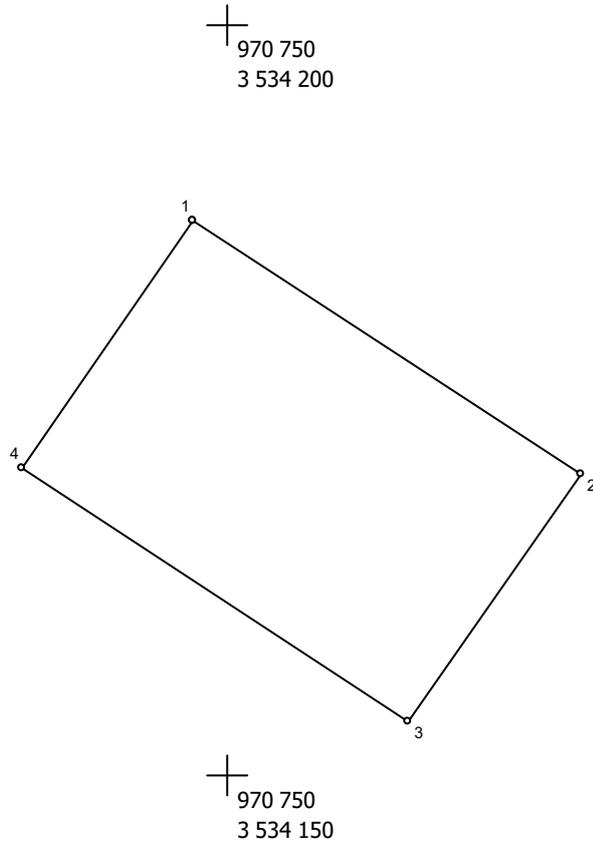

Масштаб 1 : 500


№№ пун- ктов	Дирекц. Углы	Длина линий, м	ΔSдоп	X	Y	fдоп
1	123° 28.7'	30.69	0.2	970 736.94	3 534 197.66	0.3
2	214° 39.5'	20.01	0.2	970 720.01	3 534 223.26	0.3
3	303° 29.5'	30.55	0.2	970 703.55	3 534 211.88	0.3
4	34° 15.7'	20.00	0.2	970 720.41	3 534 186.40	0.3
1						

Взам. инв. №	
Подп. и дата	
Инв. № подл.	

Изм.	Кол.уч.	Лист	№док.	Подп.	Дата

01-20-ППиМТ-03-ТЧ

ЗУ:463 Площадь = 550 кв.м

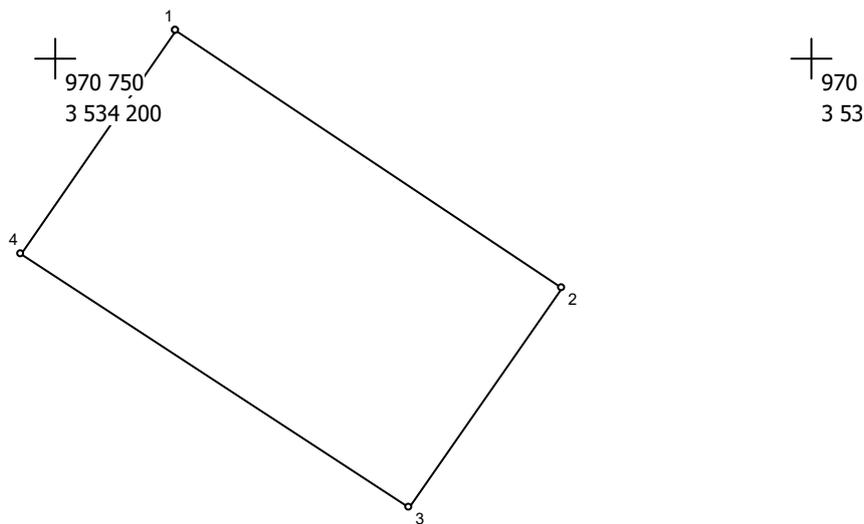

Масштаб 1 : 500

№№ пун- ктов	Дирекц. Углы	Длина линий, м	ΔSдоп	X	Y	fдоп
1	123° 52.2'	30.77	0.2	970 751.80	3 534 207.82	0.3
2	214° 37.7'	17.79	0.2	970 734.65	3 534 233.37	0.3
3	303° 28.7'	30.69	0.2	970 720.01	3 534 223.26	0.3
4	34° 21.7'	18.00	0.2	970 736.94	3 534 197.66	0.3
1						

Взам. инв. №	
Подп. и дата	
Инв. № подл.	


Изм.	Кол.уч.	Лист	№ док.	Подп.	Дата

01-20-ППиМТ-03-ТЧ

Стр. 230 из 497

226

ЗУ:464 Площадь = 682 кв.м

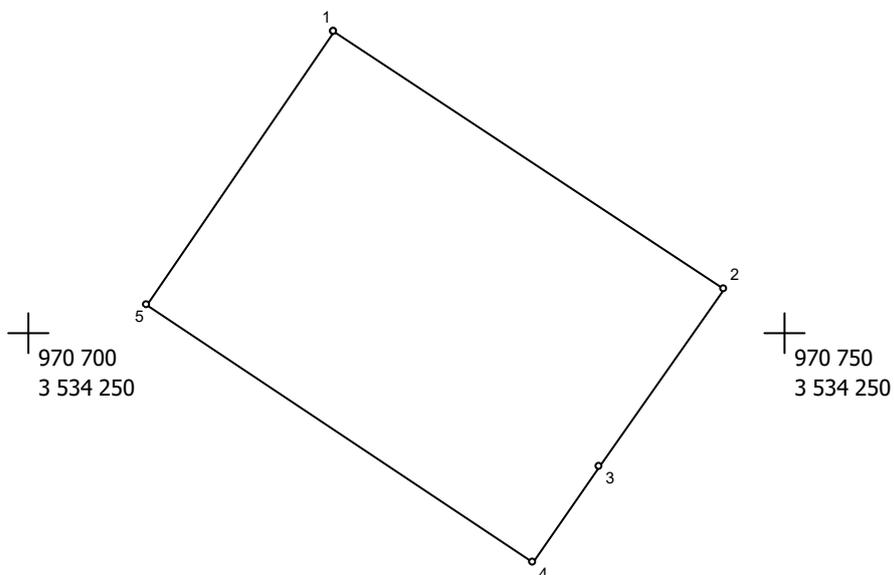

Масштаб 1 : 500

№№ пун- ктов	Дирекц. Углы	Длина линий, м	ΔSдоп	X	Y	fдоп
1	123° 28.5'	30.97	0.2	970 770.00	3 534 220.17	0.3
2	214° 37.6'	14.41	0.2	970 752.92	3 534 246.00	0.3
3	214° 42.5'	7.80	0.2	970 741.06	3 534 237.81	0.3
4	303° 52.2'	30.77	0.2	970 734.65	3 534 233.37	0.3
5	34° 9.6'	21.99	0.2	970 751.80	3 534 207.82	0.3
1						

Взам. инв. №

Подп. и дата

Инв. № подл.


Изм.	Кол.уч.	Лист	№ док.	Подп.	Дата

01-20-ППиМТ-03-ТЧ

Стр. 231 из 497

227

ЗУ:465 Площадь = 1248 кв.м

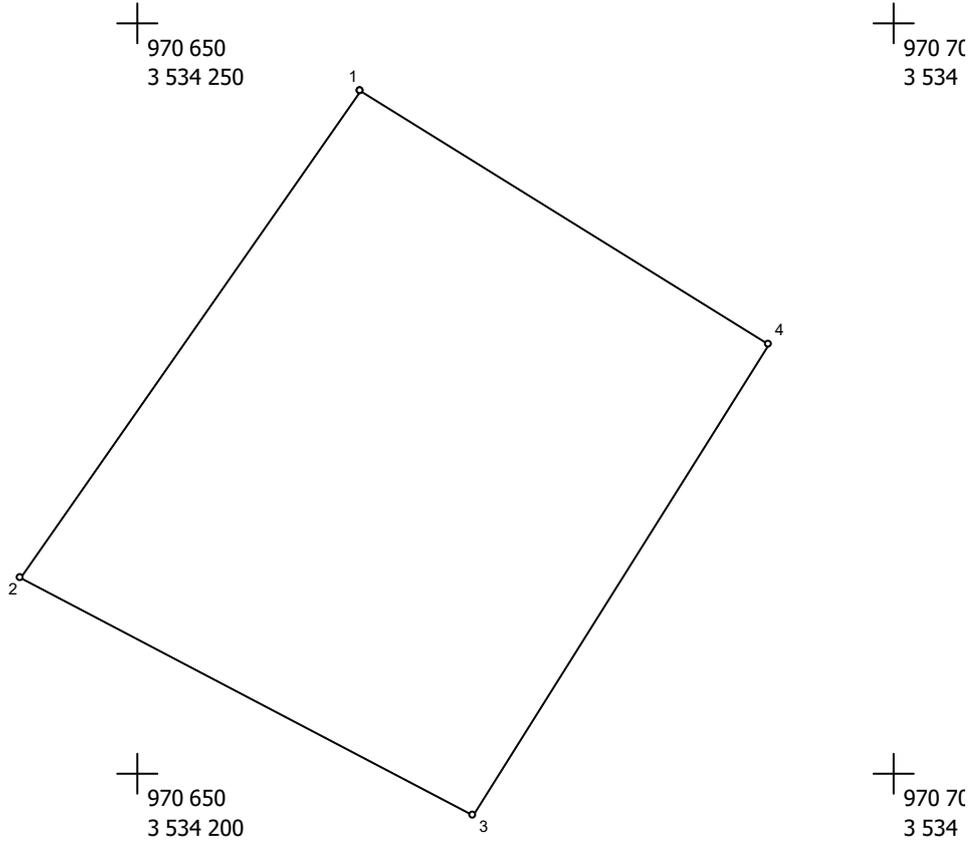


Масштаб 1 : 500

№№ пунктов	Дирекц. Углы	Длина линий, м	ΔSдоп	X	Y	fдоп
1	214° 38,6'	39,37	0.2	970 695,31	3 534 214,69	0.3
2	117° 57,3'	33,75	0.2	970 662,92	3 534 192,31	0.3
3	31° 58,0'	36,97	0.2	970 647,10	3 534 222,12	0.3
4	301° 58,0'	31,83	0.2	970 678,46	3 534 241,69	0.3
1						

Взам. инв. №	
Подп. и дата	
Инв. № подл.	

ЗУ:466 Площадь = 1118 кв.м

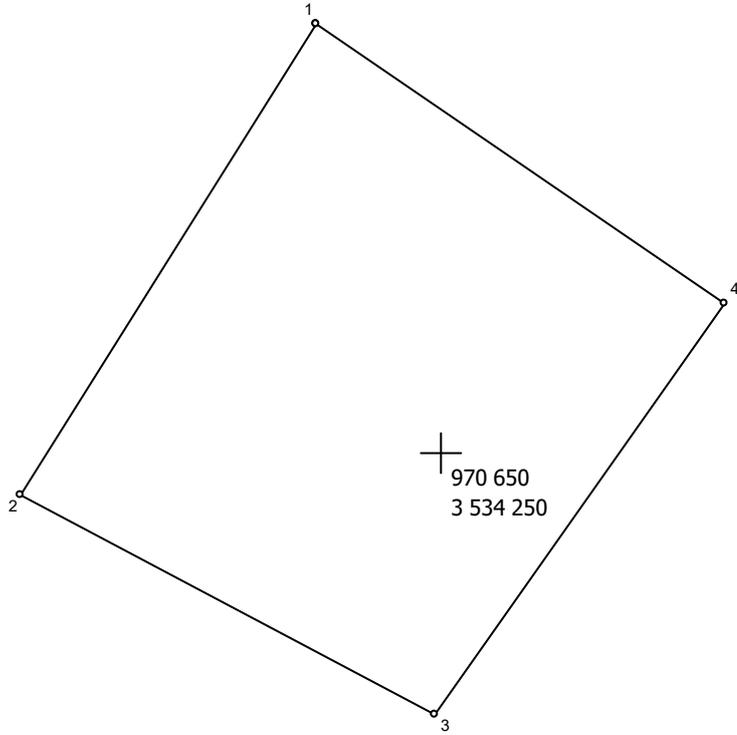

Масштаб 1 : 500


№№ пунктов	Дирекц. Углы	Длина линий, м	ΔSдоп	X	Y	fдоп
1	211° 58,0'	36,97	0.2	970 678,46	3 534 241,69	0.3
2	117° 57,8'	30,99	0.2	970 647,10	3 534 222,12	0.3
3	35° 1,6'	33,40	0.2	970 632,57	3 534 249,49	0.3
4	304° 30,3'	32,73	0.2	970 659,92	3 534 268,66	0.3
1						

Взам. инв. №	
Подп. и дата	
Инв. № подл.	

Изм.	Кол.уч.	Лист	№ док.	Подп.	Дата

01-20-ППиМТ-03-ТЧ

ЗУ:467 Площадь = 1491 кв.м

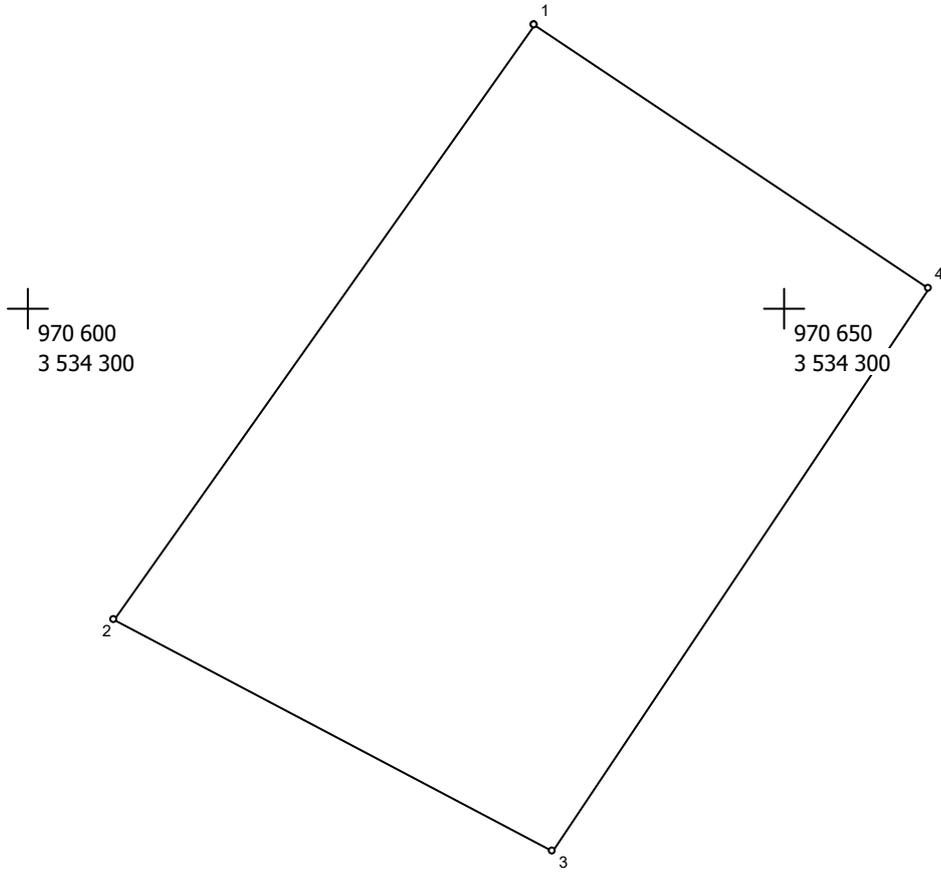

Масштаб 1 : 500


№№ пунктов	Дирекц. Углы	Длина линий, м	ΔSдоп	X	Y	fдоп
1	215° 1,1'	48,31	0.2	970 668,76	3 534 283,40	0.3
2	118° 0,6'	32,79	0.2	970 629,20	3 534 255,68	0.3
3	33° 30,8'	44,95	0.2	970 613,80	3 534 284,63	0.3
4	303° 51,7'	31,37	0.2	970 651,28	3 534 309,45	0.3
1						

Взам. инв. №
Подп. и дата
Инв. № подл.

Изм.	Кол.уч.	Лист	№ док.	Подп.	Дата

01-20-ППиМТ-03-ТЧ

ЗУ:468 Площадь = 1256 кв.м

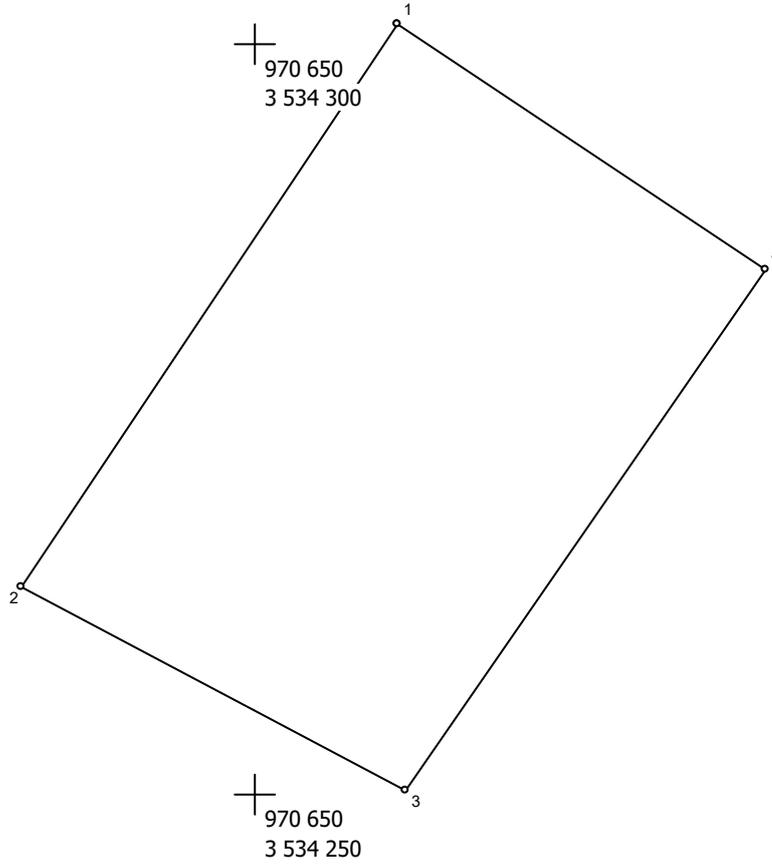

Масштаб 1 : 500

№№ пунк- тов	Дирекц. Углы	Длина линий, м	ΔSдоп	X	Y	fдоп
1	213° 30,8'	44,95	0.2	970 651,28	3 534 309,45	0.3
2	118° 0,7'	28,70	0.2	970 613,80	3 534 284,63	0.3
3	34° 24,3'	42,03	0.2	970 600,32	3 534 309,97	0.3
4	303° 51,2'	29,22	0.2	970 635,00	3 534 333,72	0.3
1						

Взам. инв. №


Подш. и дата

Инв. № подш.

Изм.	Кол.уч.	Лист	№док.	Подп.	Дата

01-20-ППиМТ-03-ТЧ

ЗУ:469 Площадь = 1178 кв.м

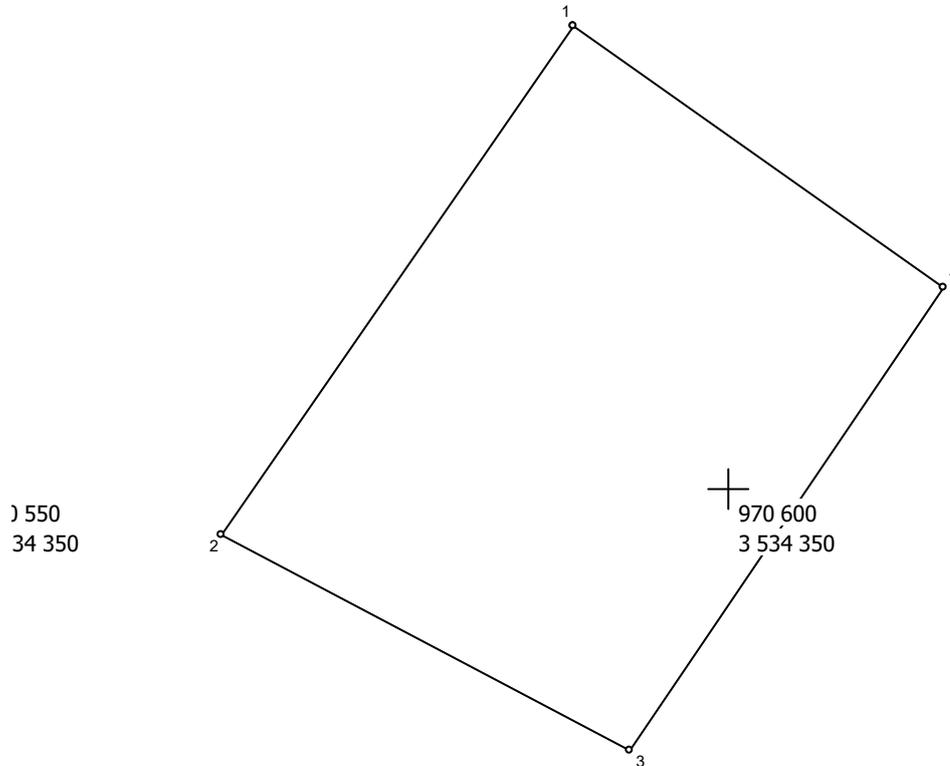

Масштаб 1 : 500

№№ пун- ктов	Дирекц. Углы	Длина линий, м	$\Delta S_{доп}$	X	Y	fдоп
1	214° 23,9'	41,05	0.2	970 630,73	3 534 339,73	0.3
2	118° 3,2'	30,49	0.2	970 596,86	3 534 316,54	0.3
3	33° 52,7'	37,13	0.2	970 582,52	3 534 343,45	0.3
4	305° 26,4'	29,97	0.2	970 613,35	3 534 364,15	0.3
1						

Взам. инв. №

Подш. и дата


Инв. № подш.

Изм.	Кол.уч.	Лист	№ док.	Подп.	Дата

01-20-ППиМТ-03-ТЧ

Стр. 236 из 497

ЗУ:470 Площадь = 1230 кв.м

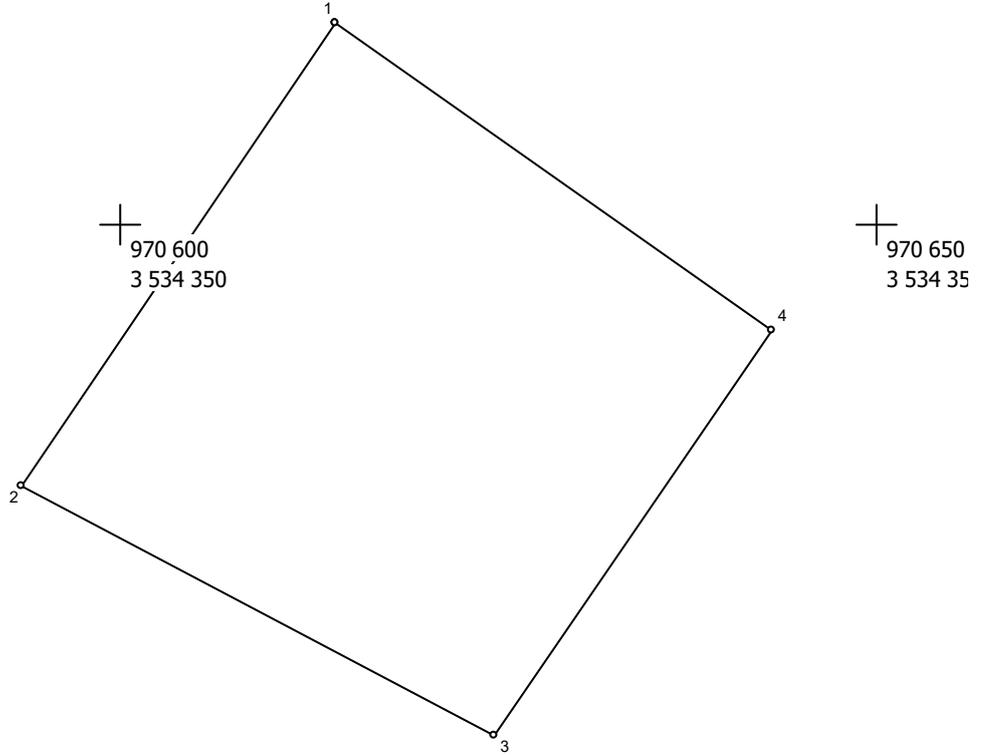

Масштаб 1 : 500

№№ пун-ктов	Дирекц. Углы	Длина линий, м	ΔSдоп	X	Y	fдоп
1	213° 52,7'	37,13	0.2	970 613,35	3 534 364,15	0.3
2	118° 2,1'	35,38	0.2	970 582,52	3 534 343,45	0.3
3	34° 10,7'	32,58	0.2	970 565,89	3 534 374,68	0.3
4	305° 25,7'	35,38	0.2	970 592,84	3 534 392,98	0.3
1						

Взам. инв. №


Подш. и дата

Инв. № подш.

Изм.	Кол.уч.	Лист	№ док.	Подп.	Дата

01-20-ППиМТ-03-ТЧ

ЗУ:471 Площадь = 1477 кв.м

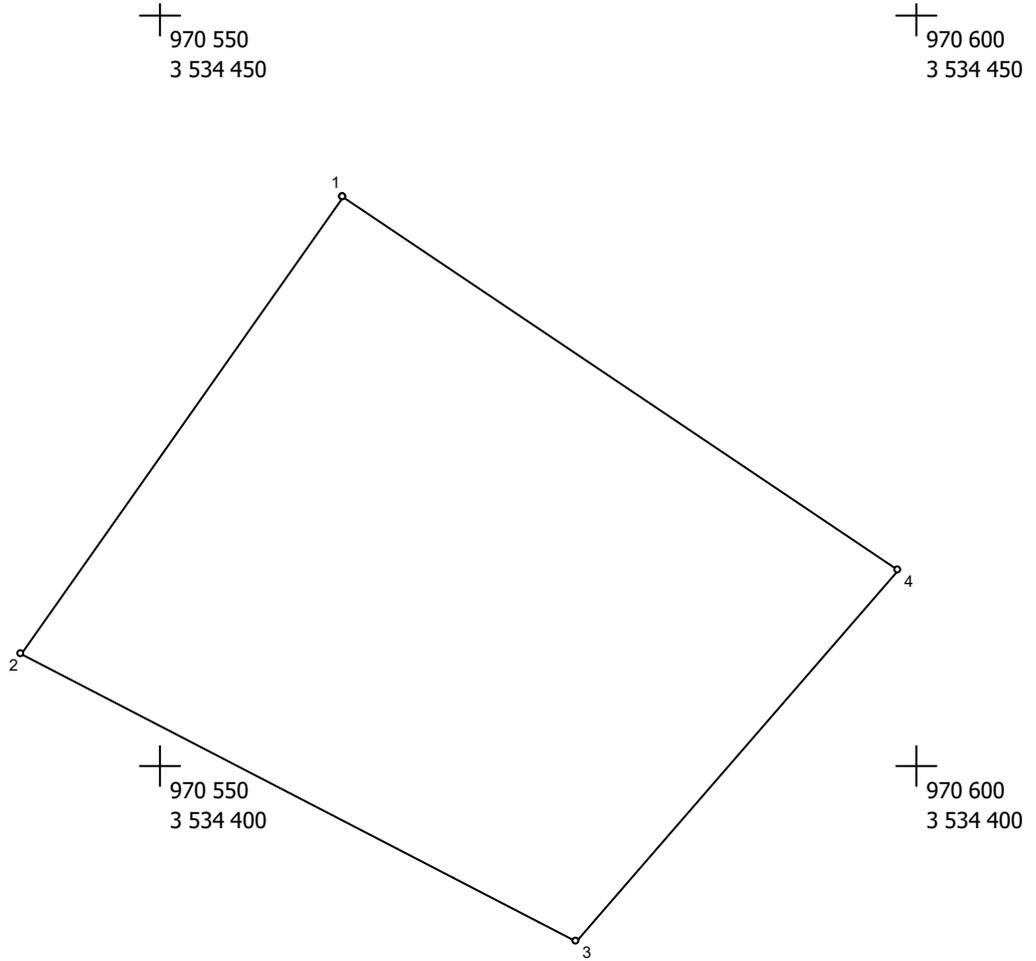

Масштаб 1 : 500


№№ пунк- тов	Дирекц. Углы	Длина линий, м	ΔSдоп	X	Y	fдоп
1	214° 54,7'	37,06	0.2	970 587,74	3 534 411,93	0.3
2	117° 39,8'	41,31	0.2	970 557,35	3 534 390,72	0.3
3	40° 43,6'	32,65	0.2	970 538,17	3 534 427,31	0.3
4	304° 5,7'	44,29	0.2	970 562,91	3 534 448,61	0.3
1						

Взам. инв. №	
Подп. и дата	
Инв. № подл.	

Изм.	Кол.уч.	Лист	№док.	Подп.	Дата

01-20-ППиМТ-03-ТЧ

ЗУ:213 Площадь = 755 кв.м

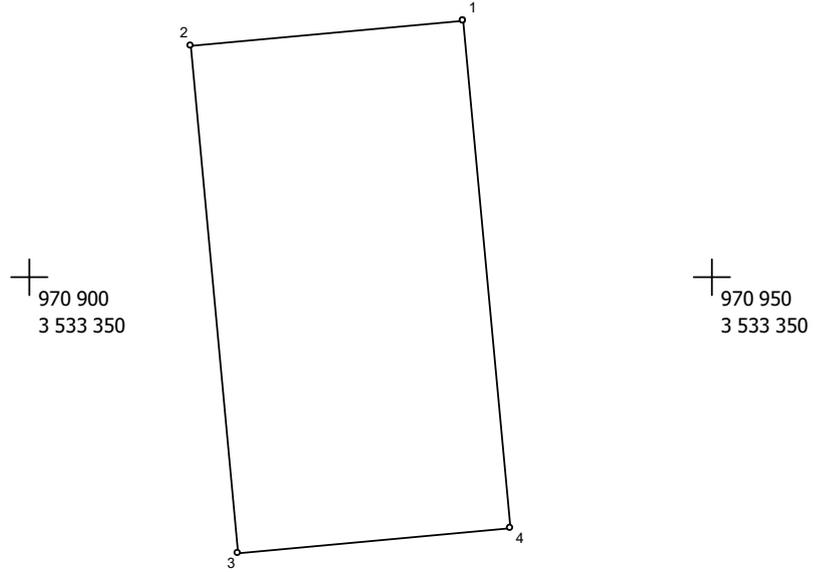


Масштаб 1 : 500

№№ пун- ктов	Дирекц. Углы	Длина линий, м	ΔSдоп	X	Y	fдоп
1	264° 41.5'	20.00	0.2	970 968.99	3 533 331.64	0.3
2	174° 42.0'	37.78	0.2	970 967.14	3 533 311.73	0.3
3	84° 36.4'	20.00	0.2	970 929.52	3 533 315.22	0.3
4	354° 41.7'	37.75	0.2	970 931.40	3 533 335.13	0.3
1						

Взам. инв. №	
Подп. и дата	
Инв. № подл.	

Изм.	Кол.уч.	Лист	№ док.	Подп.	Дата	01-20-ППиМТ-03-ТЧ	Стр. 239 из 407
							235

ЗУ:214 Площадь = 756 кв.м

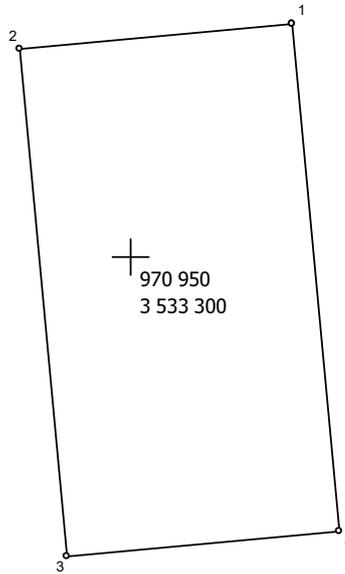

Масштаб 1 : 500

№№ пун- ктов	Дирекц. Углы	Длина линий, м	ΔSдоп	X	Y	fдоп
1	264° 46.8'	20.00	0.2	970 967.14	3 533 311.73	0.3
2	174° 41.1'	37.78	0.2	970 965.32	3 533 291.81	0.3
3	84° 46.6'	19.99	0.2	970 927.70	3 533 295.31	0.3
4	354° 42.0'	37.78	0.2	970 929.52	3 533 315.22	0.3
1						

Взам. инв. №

Подш. и дата

Инв. № подш.


Изм.	Кол.уч.	Лист	№ док.	Подп.	Дата

01-20-ППиМТ-03-ТЧ

Стр. 240 из 497

236

ЗУ:215 Площадь = 756 кв.м

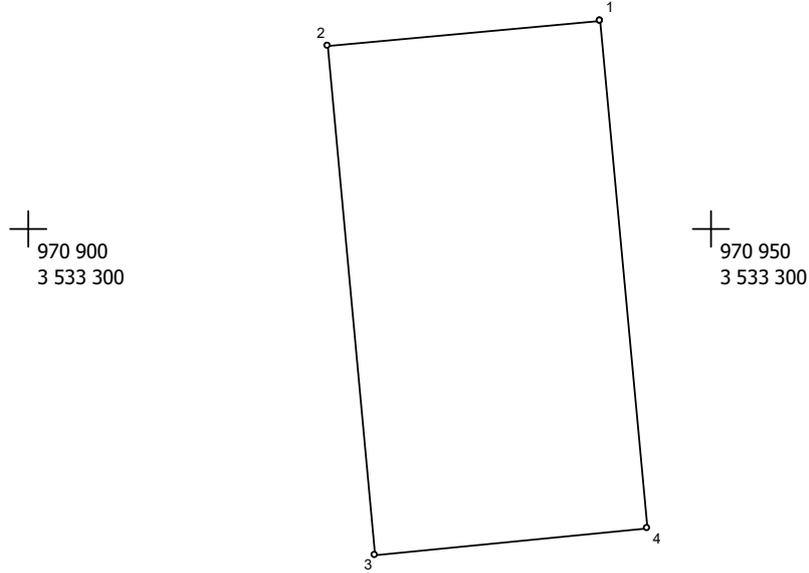

Масштаб 1 : 500

№№ пун- ктов	Дирекц. Углы	Длина линий, м	ΔSдоп	X	Y	fдоп
1	264° 39.8'	20.00	0.2	970 965.32	3 533 291.81	0.3
2	174° 41.7'	37.85	0.2	970 963.46	3 533 271.90	0.3
3	84° 27.8'	20.00	0.2	970 925.77	3 533 275.40	0.3
4	354° 41.1'	37.78	0.2	970 927.70	3 533 295.31	0.3
1						

Взам. инв. №

Подш. и дата

Инв. № подш.


Изм.	Кол.уч.	Лист	№ док.	Подп.	Дата

01-20-ППиМТ-03-ТЧ

Стр. 241 из 497

237

ЗУ:216 Площадь = 757 кв.м

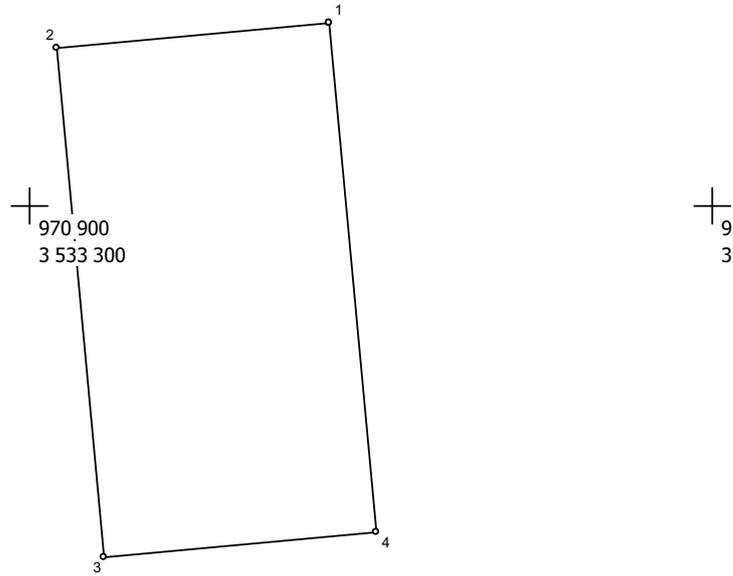

Масштаб 1 : 500

№№ пун- ктов	Дирекц. Углы	Длина линий, м	ΔSдоп	X	Y	fдоп
1	264° 41.6'	20.01	0.2	970 963.46	3 533 271.90	0.3
2	174° 40.9'	37.87	0.2	970 961.61	3 533 251.98	0.3
3	84° 38.1'	20.00	0.2	970 923.90	3 533 255.49	0.3
4	354° 41.7'	37.85	0.2	970 925.77	3 533 275.40	0.3
1						


Взам. инв. №	
Подп. и дата	
Инв. № подл.	

Изм.	Кол.уч.	Лист	№ док.	Подп.	Дата

01-20-ППиМТ-03-ТЧ

Стр. 242 из 497

ЗУ:217 Площадь = 758 кв.м

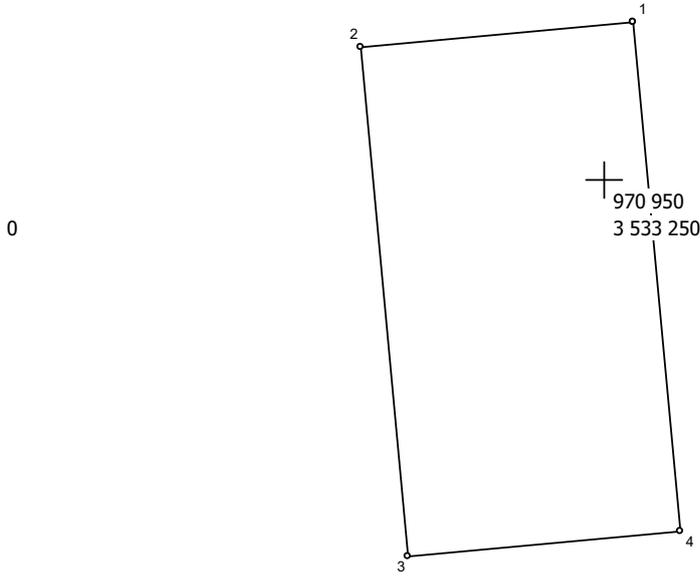

Масштаб 1 : 500

№№ пун-ктов	Дирекц. Углы	Длина линий, м	ΔSдоп	X	Y	fдоп
1	264° 41.6'	20.01	0.2	970 961.64	3 533 251.98	0.3
2	174° 41.4'	37.93	0.2	970 959.79	3 533 232.06	0.3
3	84° 36.5'	20.01	0.2	970 922.02	3 533 235.57	0.3
4	354° 41.2'	37.90	0.2	970 923.90	3 533 255.49	0.3
1						

Взам. инв. №


Подп. и дата

Инв. № подл.

Изм.	Кол.уч.	Лист	№ док.	Подп.	Дата

01-20-ППиМТ-03-ТЧ

ЗУ:218 Площадь = 759 кв.м

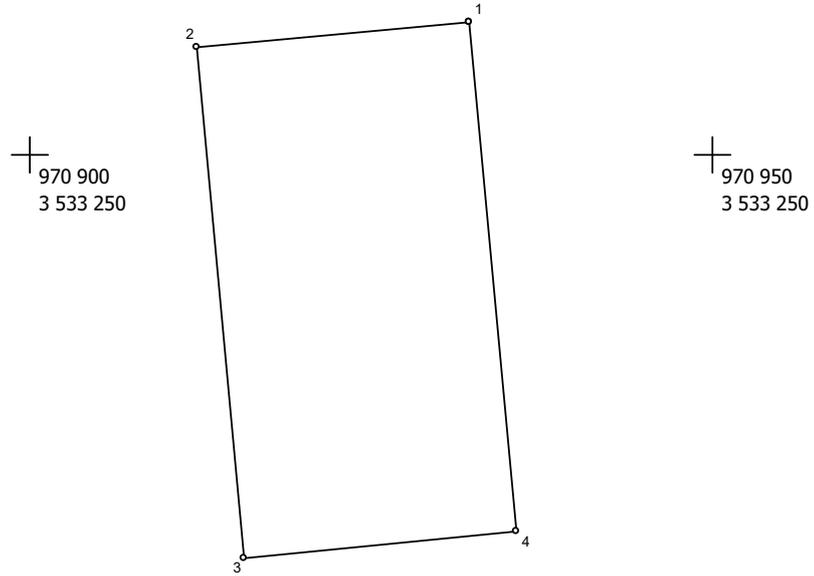

Масштаб 1 : 500


№№ пун-ктов	Дирекц. Углы	Длина линий, м	ΔSдоп	X	Y	fдоп
1	264° 41.5'	20.00	0.2	970 959.79	3 533 232.06	0.3
2	174° 41.7'	37.96	0.2	970 957.94	3 533 212.15	0.3
3	84° 36.4'	20.00	0.2	970 920.14	3 533 215.66	0.3
4	354° 41.4'	37.93	0.2	970 922.02	3 533 235.57	0.3
1						

Взам. инв. №	
Подш. и дата	
Инв. № подш.	

Изм.	Кол.уч.	Лист	№ док.	Подп.	Дата

01-20-ППиМТ-03-ТЧ

ЗУ:219 Площадь = 759 кв.м

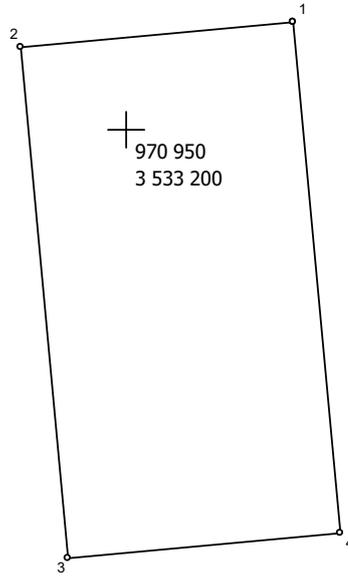

Масштаб 1 : 500

I

№№ пун-ктов	Дирекц. Углы	Длина линий, м	ΔSдоп	X	Y	fдоп
1	264° 41.5'	20.00	0.2	970 957.94	3 533 212.15	0.3
2	174° 41.9'	37.98	0.2	970 956.09	3 533 192.24	0.3
3	84° 38.1'	20.00	0.2	970 918.27	3 533 195.75	0.3
4	354° 41.7'	37.96	0.2	970 920.14	3 533 215.66	0.3
1						

Взам. инв. №

Подп. и дата


Инв. № подл.

Изм.	Кол.уч.	Лист	№ док.	Подп.	Дата

01-20-ППиМТ-03-ТЧ

Стр. 245 из 497

ЗУ:220 Площадь = 760 кв.м

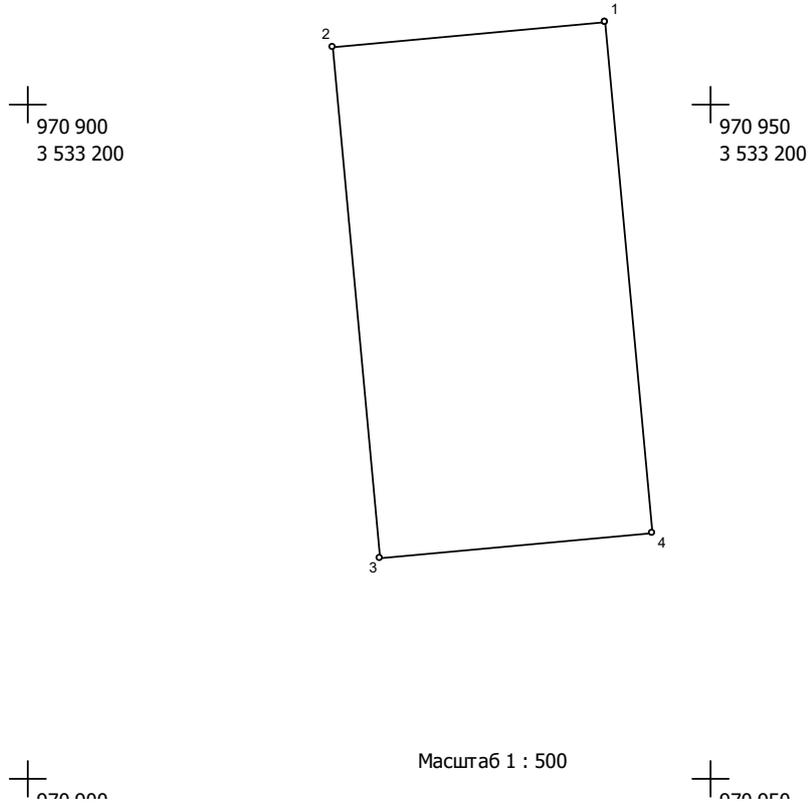


№№ пун-ктов	Дирекц. Углы	Длина линий, м	ΔSдоп	X	Y	fдоп
1	264° 41.6'	20.01	0.2	970 956.09	3 533 192.24	0.3
2	174° 41.2'	38.01	0.2	970 954.24	3 533 172.32	0.3
3	84° 36.4'	20.00	0.2	970 916.39	3 533 175.84	0.3
4	354° 41.9'	37.98	0.2	970 918.27	3 533 195.75	0.3
1						

Взам. инв. №	
Подп. и дата	
Инв. № подл.	

Изм.	Кол.уч.	Лист	№ док.	Подп.	Дата

01-20-ППиМТ-03-ТЧ

ЗУ:221 Площадь = 760 кв.м

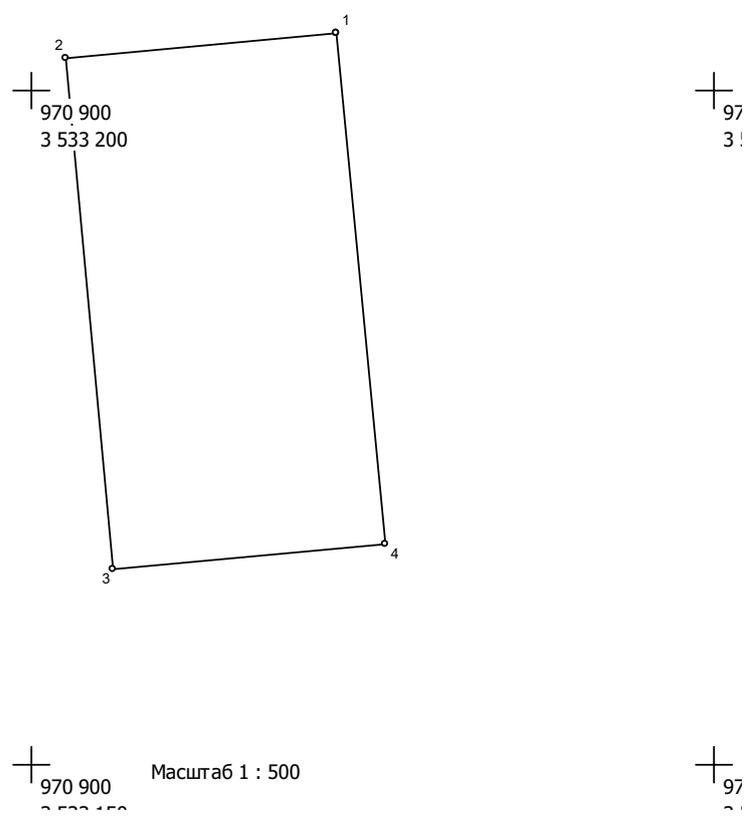


№№ пун-ктов	Дирекц. Углы	Длина линий, м	ΔSдоп	X	Y	fдоп
1	264° 41.5'	20.00	0.2	970 954.24	3 533 172.32	0.3
2	174° 41.4'	38.03	0.2	970 952.39	3 533 152.41	0.3
3	84° 38.1'	20.00	0.2	970 914.52	3 533 155.93	0.3
4	354° 41.2'	38.01	0.2	970 916.39	3 533 175.84	0.3
1						

Взам. инв. №
Подп. и дата
Инв. № подл.

Изм.	Кол.уч.	Лист	№док.	Подп.	Дата

01-20-ППиМТ-03-ТЧ

ЗУ:222 Площадь = 761 кв.м

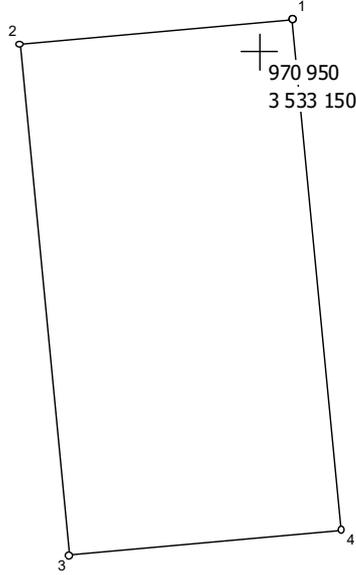

Масштаб 1 : 500
 970 950
 3 533 100

№№ пун-ктов	Дирекц. Углы	Длина линий, м	ΔSдоп	X	Y	fдоп
1	264° 41.6'	20.01	0.2	970 952.39	3 533 152.41	0.3
2	174° 40.7'	38.06	0.2	970 950.54	3 533 132.49	0.3
3	84° 36.4'	20.00	0.2	970 912.64	3 533 136.02	0.3
4	354° 41.4'	38.03	0.2	970 914.52	3 533 155.93	0.3
1						

Взам. инв. №

Подп. и дата


Инв. № подл.

Изм.	Кол.уч.	Лист	№док.	Подп.	Дата

01-20-ППиМТ-03-ТЧ

Стр. 248 из 497

ЗУ:223 Площадь = 832 кв.м

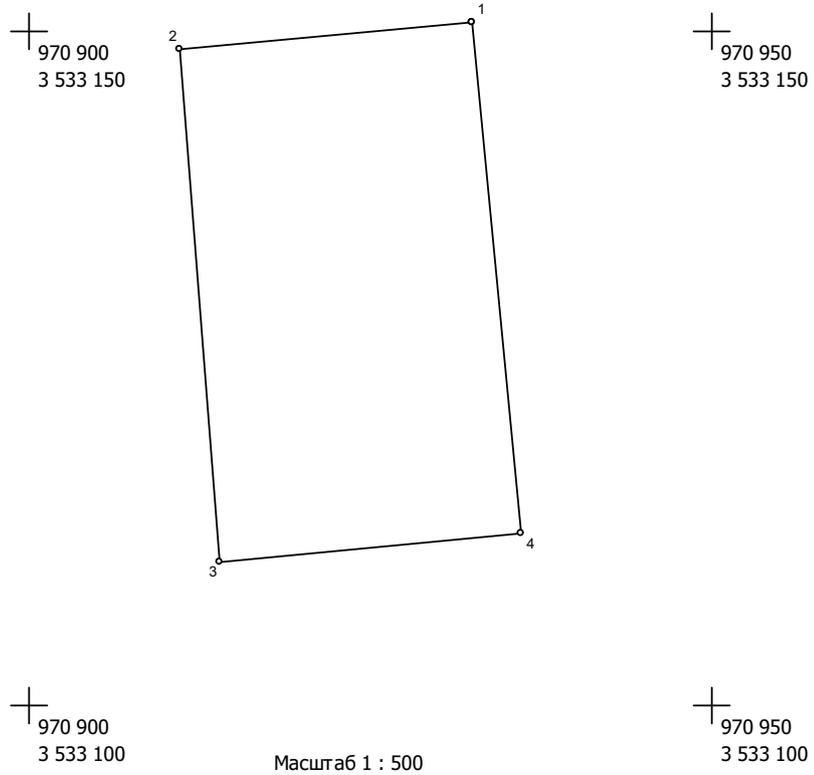


№№ пун- ктов	Дирекц. Углы	Длина линий, м	ΔSдоп	X	Y	fдоп
1	264° 44.6'	21.50	0.2	970 950.54	3 533 132.49	0.3
2	175° 41.8'	38.12	0.2	970 948.57	3 533 111.08	0.3
3	84° 37.1'	22.18	0.2	970 910.56	3 533 113.94	0.3
4	354° 40.7'	38.06	0.2	970 912.64	3 533 136.02	0.3
1						

Взам. инв. №	
Подп. и дата	
Инв. № подл.	

Изм.	Кол.уч.	Лист	№ док.	Подп.	Дата

01-20-ППиМТ-03-ТЧ

ЗУ:224 Площадь = 843 кв.м

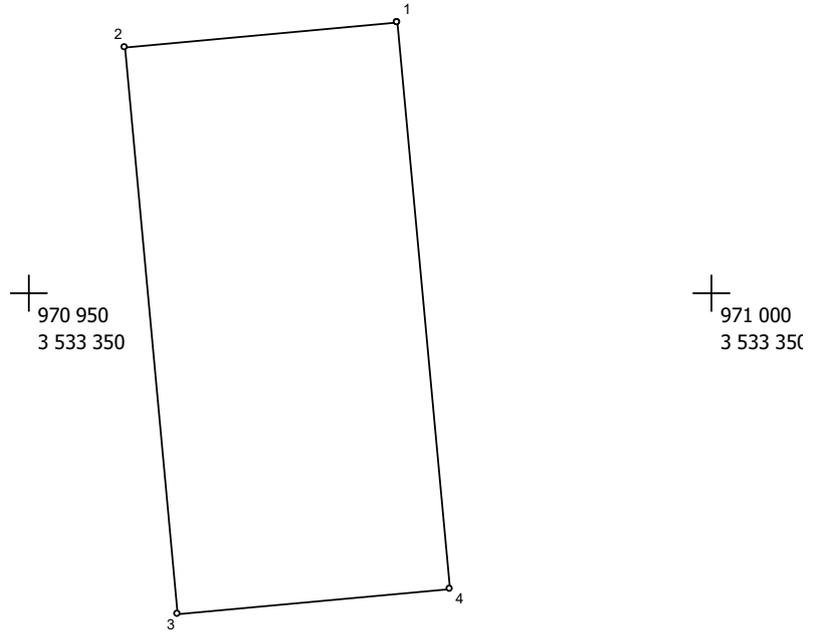

Масштаб 1 : 500

№№ пун- ктов	Дирекц. Углы	Длина линий, м	ΔSдоп	X	Y	fдоп
1	264° 41.5'	20.00	0.2	971 019.95	3 533 326.90	0.3
2	174° 41.6'	42.17	0.2	971 018.10	3 533 306.99	0.3
3	84° 41.6'	20.01	0.2	970 976.11	3 533 310.89	0.3
4	354° 40.8'	42.17	0.2	970 977.96	3 533 330.81	0.3
1						

Взам. инв. №

Подш. и дата


Инв. № подш.

Изм.	Кол.уч.	Лист	№ док.	Подп.	Дата

01-20-ППиМТ-03-ТЧ

Стр. 250 из 497

ЗУ:225 Площадь = 843 кв.м

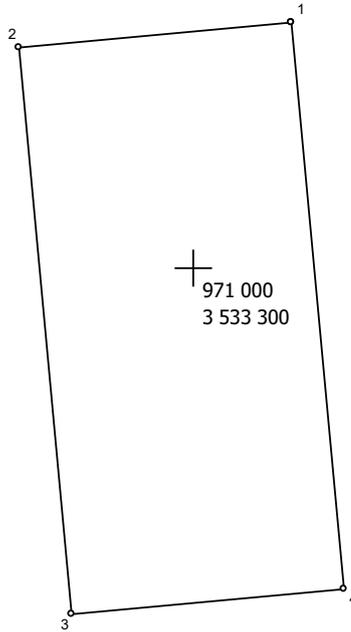

Масштаб 1 : 500

№№ пун- ктов	Дирекц. Углы	Длина линий, м	ΔSдоп	X	Y	fдоп
1	264° 41.5'	20.00	0.2	971 018.10	3 533 306.99	0.3
2	174° 41.7'	42.18	0.2	971 016.25	3 533 287.08	0.3
3	84° 39.8'	20.00	0.2	970 974.25	3 533 290.98	0.3
4	354° 41.6'	42.17	0.2	970 976.11	3 533 310.89	0.3
1						

Взам. инв. №

Подп. и дата

Инв. № подл.


Изм.	Кол.уч.	Лист	№ док.	Подп.	Дата

01-20-ППиМТ-03-ТЧ

Стр. 251 из 497

247

ЗУ:226 Площадь = 843 кв.м

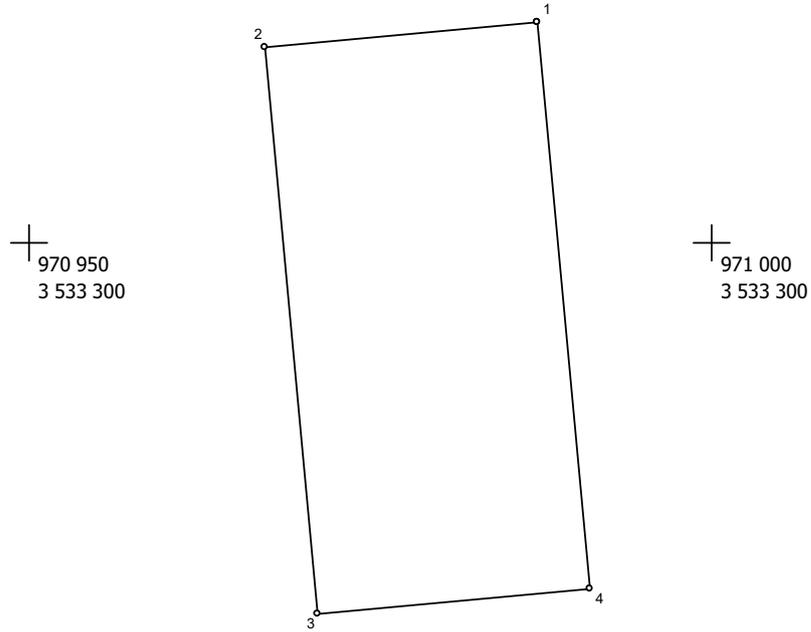

Масштаб 1 : 500

№№ пун- ктов	Дирекц. Углы	Длина линий, м	ΔSдоп	X	Y	fдоп
1	264° 45.1'	20.00	0.2	971 016.25	3 533 287.08	0.3
2	174° 41.6'	42.17	0.2	971 014.42	3 533 267.16	0.3
3	84° 41.6'	20.01	0.2	970 972.43	3 533 271.06	0.3
4	354° 41.5'	42.15	0.2	970 974.28	3 533 290.98	0.3
1						

Взам. инв. №


Подш. и дата

Инв. № подш.

Изм.	Кол.уч.	Лист	№док.	Подп.	Дата

01-20-ППиМТ-03-ТЧ

ЗУ:227 Площадь = 843 кв.м

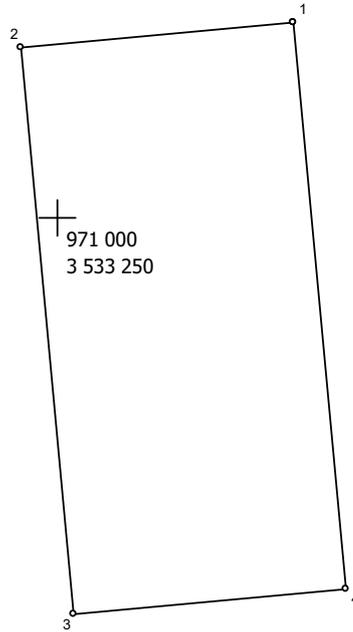

Масштаб 1 : 500

№№ пун- ктов	Дирекц. Углы	Длина линий, м	ΔSдоп	X	Y	fдоп
1	264° 38.1'	20.00	0.2	971 014.42	3 533 267.16	0.3
2	174° 41.5'	42.16	0.2	971 012.55	3 533 247.25	0.3
3	84° 39.8'	20.00	0.2	970 970.57	3 533 251.15	0.3
4	354° 41.6'	42.17	0.2	970 972.43	3 533 271.06	0.3
1						

Взам. инв. №

Подп. и дата

Инв. № подл.


Изм.	Кол.уч.	Лист	№док.	Подп.	Дата

01-20-ППиМТ-03-ТЧ

Стр. 253 из 497

ЗУ:228 Площадь = 842 кв.м

70 950
533 250

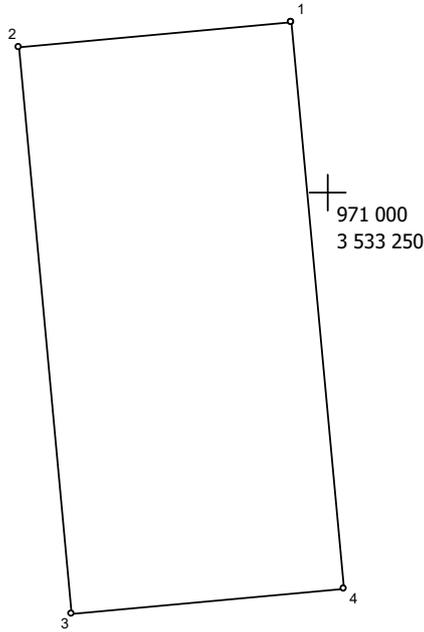

Масштаб 1 : 500

№№ пун- ктов	Дирекц. Углы	Длина линий, м	ΔSдоп	X	Y	fдоп
1	264° 41.6'	20.01	0.2	971 012.55	3 533 247.25	0.3
2	174° 41.3'	42.13	0.2	971 010.70	3 533 227.33	0.3
3	84° 39.9'	20.01	0.2	970 968.75	3 533 231.23	0.3
4	354° 41.2'	42.12	0.2	970 970.61	3 533 251.15	0.3
1						

Взам. инв. №


Подп. и дата

Инв. № подл.

Изм.	Кол.уч.	Лист	№док.	Подп.	Дата

01-20-ППиМТ-03-ТЧ

ЗУ:229 Площадь = 843 кв.м

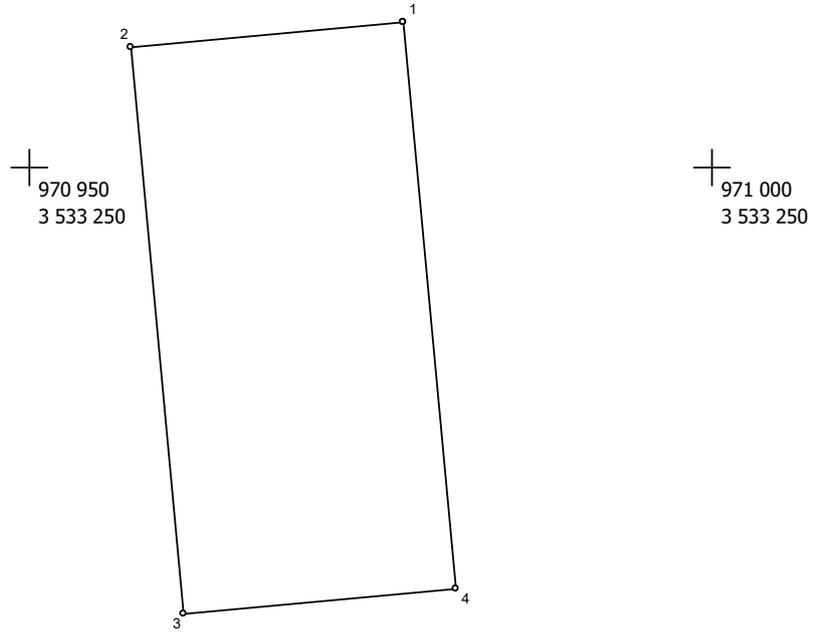

Масштаб 1 : 500

№№ пун- ктов	Дирекц. Углы	Длина линий, м	ΔSдоп	X	Y	fдоп
1	264° 44.9'	19.99	0.2	971 010.70	3 533 227.33	0.3
2	174° 41.5'	42.15	0.2	971 008.87	3 533 207.42	0.3
3	84° 41.5'	20.00	0.2	970 966.90	3 533 211.32	0.3
4	354° 41.3'	42.13	0.2	970 968.75	3 533 231.23	0.3
1						

Взам. инв. №


Подп. и дата

Инв. № подл.

Изм.	Кол.уч.	Лист	№ док.	Подп.	Дата

01-20-ППиМТ-03-ТЧ

ЗУ:230 Площадь = 843 кв.м

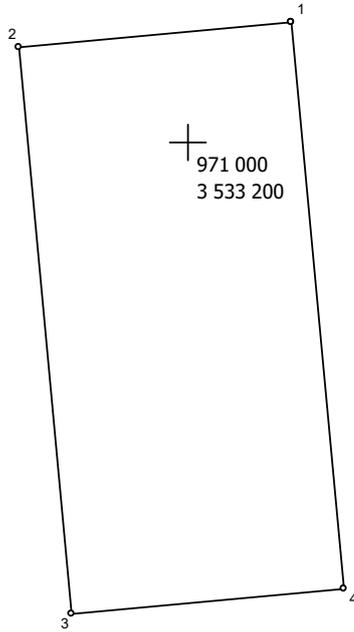

Масштаб 1 : 500



№№ пун- ктов	Дирекц. Углы	Длина линий, м	ΔSдоп	X	Y	fдоп
1	264° 38.2'	20.01	0.2	971 008.87	3 533 207.42	0.3
2	174° 41.3'	42.13	0.2	971 007.00	3 533 187.50	0.3
3	84° 41.6'	20.01	0.2	970 965.05	3 533 191.40	0.3
4	354° 41.5'	42.15	0.2	970 966.90	3 533 211.32	0.3
1						

Взам. инв. №

Подп. и дата


Инв. № подл.

Изм.	Кол.уч.	Лист	№док.	Подп.	Дата

01-20-ППиМТ-03-ТЧ

Стр. 256 из 497

ЗУ:231 Площадь = 843 кв.м

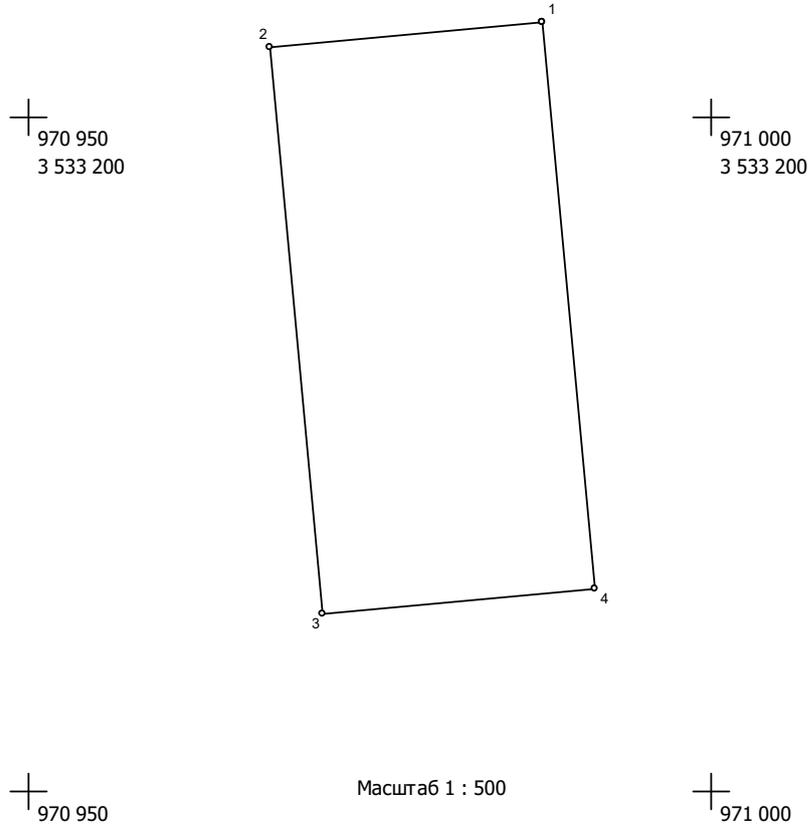

№№ пун-ктов	Дирекц. Углы	Длина линий, м	ΔSдоп	X	Y	fдоп
1	264° 41.5'	20.00	0.2	971 007.00	3 533 187.50	0.3
2	174° 41.3'	42.13	0.2	971 005.15	3 533 167.59	0.3
3	84° 41.5'	20.00	0.2	970 963.20	3 533 171.49	0.3
4	354° 41.3'	42.13	0.2	970 965.05	3 533 191.40	0.3
1						

Взам. инв. №


Подп. и дата

Инв. № подл.

Изм.	Кол.уч.	Лист	№ док.	Подп.	Дата

01-20-ППиМТ-03-ТЧ

ЗУ:232 Площадь = 843 кв.м

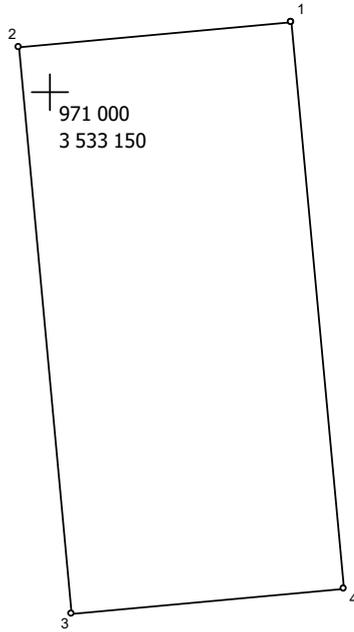

971 000
3 533 100
сшгтаб 1 : 500

№№ пун- ктов	Дирекц. Углы	Длина линий, м	ΔSдоп	X	Y	fдоп
1	264° 43.4'	20.00	0.2	971 005.15	3 533 167.59	0.3
2	174° 41.4'	42.14	0.2	971 003.31	3 533 147.67	0.3
3	84° 41.6'	20.01	0.2	970 961.35	3 533 151.57	0.3
4	354° 41.3'	42.13	0.2	970 963.20	3 533 171.49	0.3
1						

Взам. инв. №

Подп. и дата


Инв. № подл.

Изм.	Кол.уч.	Лист	№ док.	Подп.	Дата

01-20-ППиМТ-03-ТЧ

ЗУ:233 Площадь = 843 кв.м

°0 950
533 150

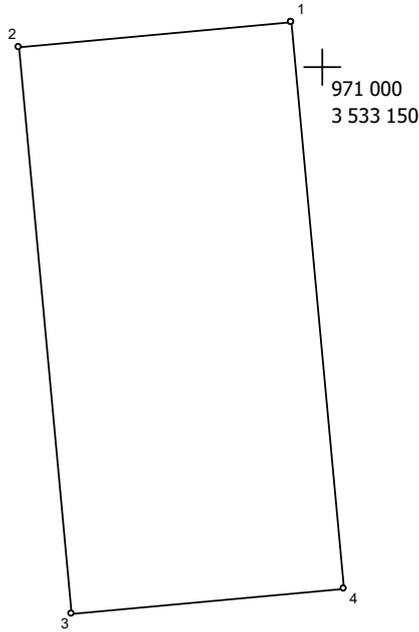

°0 950
533 100

Масштаб 1 : 500

971 000
3 533 100

№№ пун- ктов	Дирекц. Углы	Длина линий, м	ΔSдоп	X	Y	fдоп
1	264° 39.8'	20.00	0.2	971 003.31	3 533 147.67	0.3
2	174° 41.3'	42.13	0.2	971 001.45	3 533 127.76	0.3
3	84° 41.5'	20.00	0.2	970 959.50	3 533 131.66	0.3
4	354° 41.4'	42.14	0.2	970 961.35	3 533 151.57	0.3
1						

Взам. инв. №


Подп. и дата

Инв. № подл.

Изм.	Кол.уч.	Лист	№ док.	Подп.	Дата

01-20-ППиМТ-03-ТЧ

ЗУ:234 Площадь = 884 кв.м

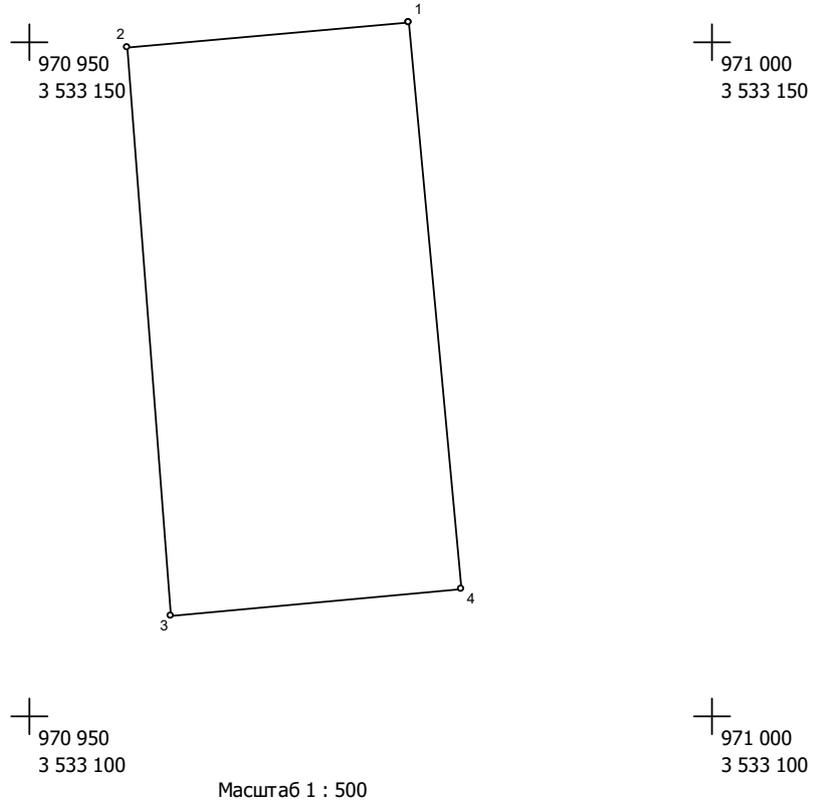

№№ пун-ктов	Дирекц. Углы	Длина линий, м	ΔSдоп	X	Y	fдоп
1	264° 40.9'	20.61	0.2	971 001.45	3 533 127.76	0.3
2	175° 41.8'	42.12	0.2	970 999.54	3 533 107.24	0.3
3	84° 44.0'	21.35	0.2	970 957.54	3 533 110.40	0.3
4	354° 41.3'	42.13	0.2	970 959.50	3 533 131.66	0.3
1						

Взам. инв. №


Подш. и дата

Инв. № подш.

Изм.	Кол.уч.	Лист	№ док.	Подп.	Дата

01-20-ППиМТ-03-ТЧ

ЗУ:235 Площадь = 1016 кв.м

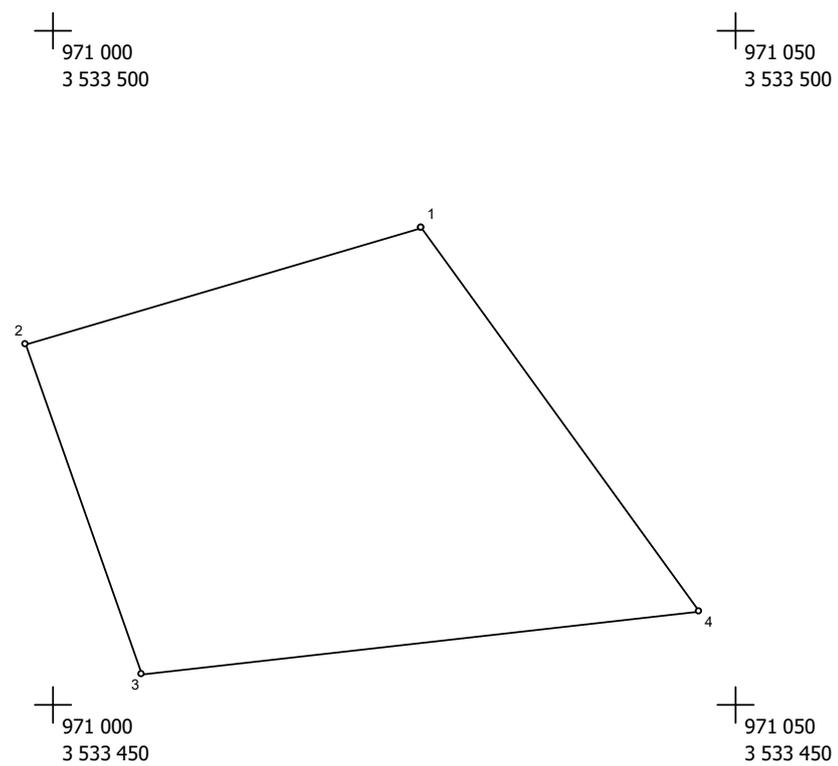

Масштаб 1 : 500

№№ пун- ктов	Дирекц. Углы	Длина линий, м	ΔSдоп	X	Y	fдоп
1	253° 28.4'	30.20	0.2	970 985.31	3 533 526.98	0.3
2	160° 50.6'	25.87	0.2	970 976.72	3 533 498.03	0.3
3	83° 36.8'	40.99	0.2	970 952.28	3 533 506.52	0.3
4	324° 32.2'	34.95	0.2	970 956.84	3 533 547.26	0.3
1						

Взам. инв. №

Подп. и дата

Инв. № подл.


Изм.	Кол.уч.	Лист	№ док.	Подп.	Дата

01-20-ППиМТ-03-ТЧ

Стр. 261 из 497

257

ЗУ:236 Площадь = 842 кв.м

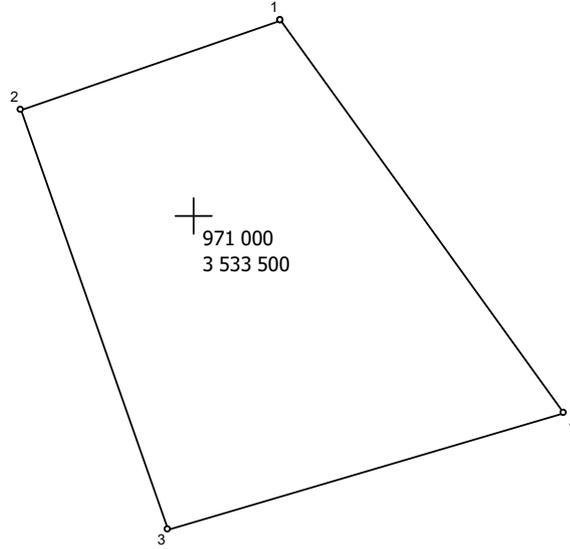

Масштаб 1 : 500

№№ пун-ктов	Дирекц. Углы	Длина линий, м	ΔSдоп	X	Y	fдоп
1	250° 49.0'	20.12	0.2	971 014.43	3 533 506.23	0.3
2	160° 51.0'	32.92	0.2	971 007.82	3 533 487.23	0.3
3	73° 28.4'	30.20	0.2	970 976.72	3 533 498.03	0.3
4	324° 31.7'	35.76	0.2	970 985.31	3 533 526.98	0.3
1						

Взам. инв. №

Подш. и дата


Инв. № подш.

Изм.	Кол.уч.	Лист	№ док.	Подп.	Дата

01-20-ППиМТ-03-ТЧ

Стр. 262 из 497

ЗУ:237 Площадь = 1130 кв.м

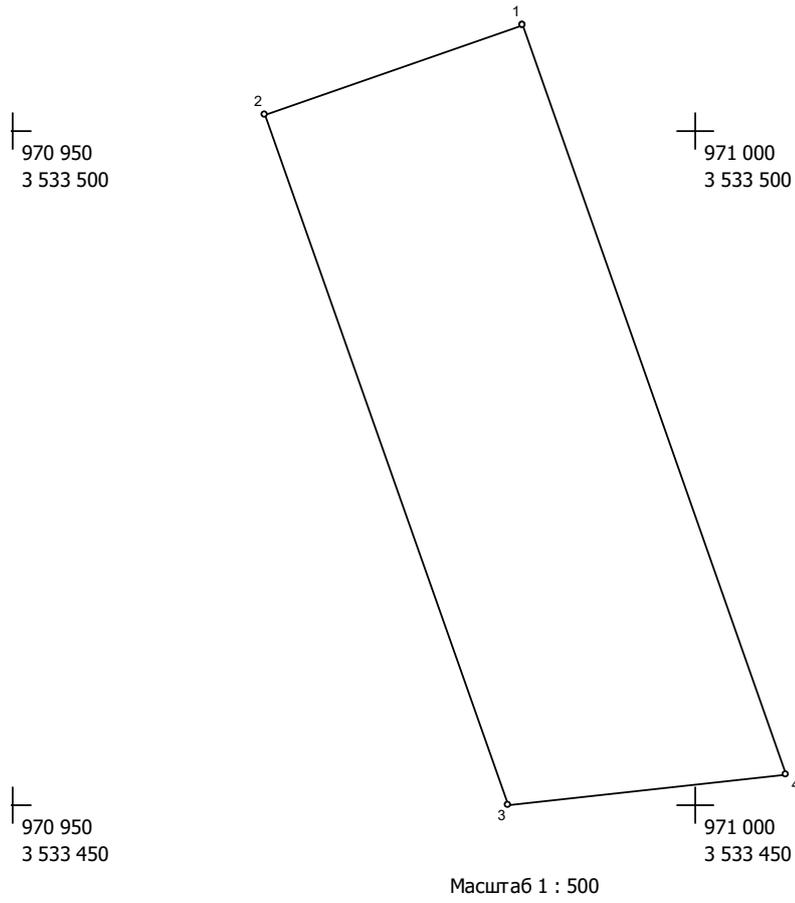

№№ пун-ктов	Дирекц. Углы	Длина линий, м	ΔSдоп	X	Y	fдоп
1	250° 47.7'	20.00	0.2	971 007.82	3 533 487.23	0.3
2	160° 50.6'	54.24	0.2	971 001.24	3 533 468.34	0.3
3	83° 37.0'	20.51	0.2	970 950.00	3 533 486.14	0.3
4	340° 50.8'	58.79	0.2	970 952.28	3 533 506.52	0.3
1						

Взам. инв. №


Подш. и дата

Инв. № подш.

Изм.	Кол.уч.	Лист	№ док.	Подп.	Дата

01-20-ППиМТ-03-ТЧ

ЗУ:238 Площадь = 1039 кв.м

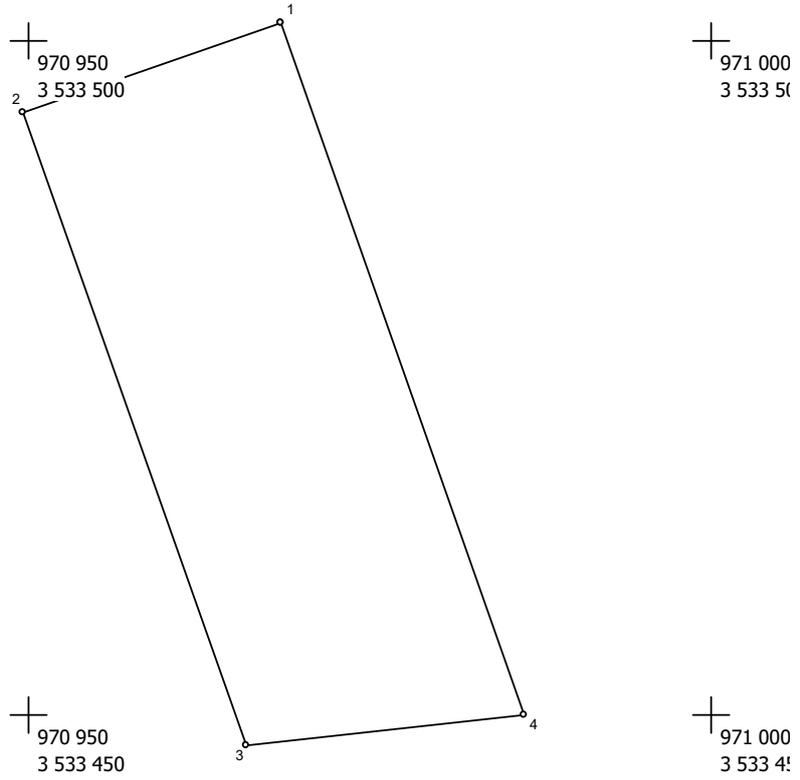


Масштаб 1 : 500

№№ пун-ктов	Дирекц. Углы	Длина линий, м	ΔSдоп	X	Y	fдоп
1	250° 47.7'	20.00	0.2	971 001.24	3 533 468.34	0.3
2	160° 50.4'	49.69	0.2	970 994.66	3 533 449.45	0.3
3	83° 37.0'	20.51	0.2	970 947.72	3 533 465.76	0.3
4	340° 50.6'	54.24	0.2	970 950.00	3 533 486.14	0.3
1						

Взам. инв. №	
Подш. и дата	
Инв. № подш.	

ЗУ:239 Площадь = 948 кв.м

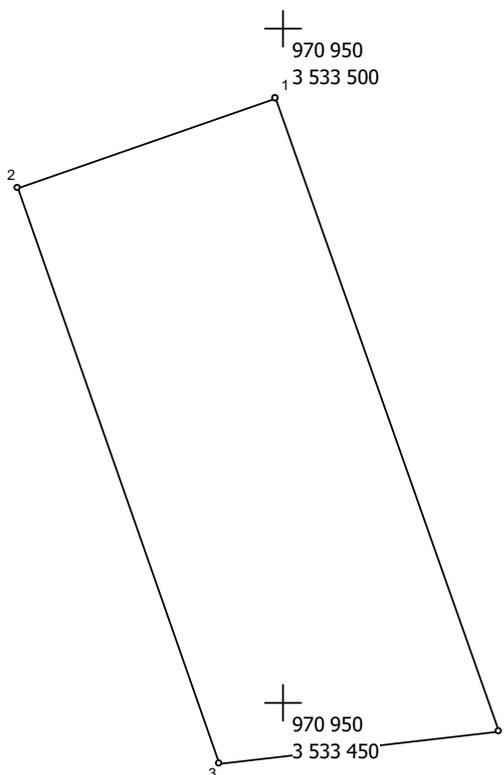

Масштаб 1 : 500

№№ пун-ктов	Дирекц. Углы	Длина линий, м	ΔSдоп	X	Y	fдоп
1	250° 47.1'	19.99	0.2	970 994.66	3 533 449.45	0.3
2	160° 51.8'	45.14	0.2	970 988.08	3 533 430.57	0.3
3	83° 35.5'	20.52	0.2	970 945.43	3 533 445.37	0.3
4	340° 50.4'	49.69	0.2	970 947.72	3 533 465.76	0.3
1						

Взам. инв. №

Подш. и дата

Инв. № подш.


Изм.	Кол.уч.	Лист	№ док.	Подп.	Дата

01-20-ППиМТ-03-ТЧ

Стр. 265 из 497

ЗУ:241 Площадь = 962 кв.м

970 950
3 533 450

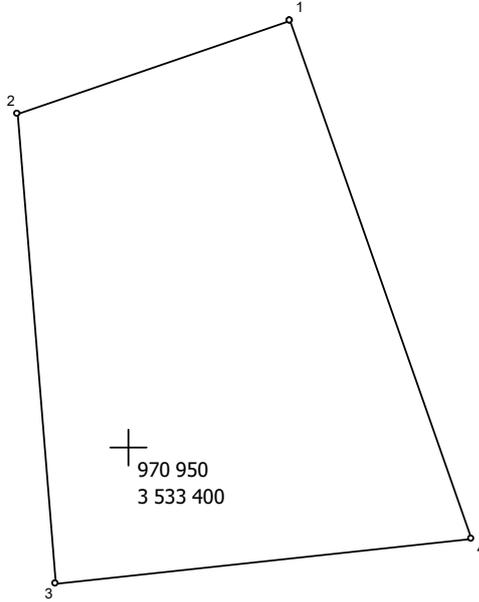

Масштаб 1 : 500

№№ пун- ктов	Дирекц. Углы	Длина линий, м	ΔSдоп	X	Y	fдоп
1	250° 48.1'	21.10	0.2	970 981.51	3 533 411.68	0.3
2	175° 17.3'	34.94	0.2	970 974.57	3 533 391.75	0.3
3	83° 36.7'	30.56	0.2	970 939.75	3 533 394.62	0.3
4	340° 51.9'	40.60	0.2	970 943.15	3 533 424.99	0.3
1						

Взам. инв. №

Подш. и дата

Инв. № подш.

Изм.	Кол.уч.	Лист	№ док.	Подп.	Дата

01-20-ППиМТ-03-ТЧ

ЗУ:242 Площадь = 1419 кв.м



Масштаб 1 : 500

№№ пун-ктов	Дирекц. Углы	Длина линий, м	ΔSдоп	X	Y	fдоп
1	264° 41.9'	40.37	0.2	970 974.57	3 533 391.75	0.3
2	174° 40.7'	35.69	0.2	970 970.84	3 533 351.55	0.3
3	83° 36.8'	40.01	0.2	970 935.30	3 533 354.86	0.3
4	355° 17.3'	34.94	0.2	970 939.75	3 533 394.62	0.3
1						

Взам. инв. №

Подп. и дата


Инв. № подл.

Изм.	Кол.уч.	Лист	№ док.	Подп.	Дата

01-20-ППиМТ-03-ТЧ

Стр. 267 из 497

ЗУ:243 Площадь = 752 кв.м

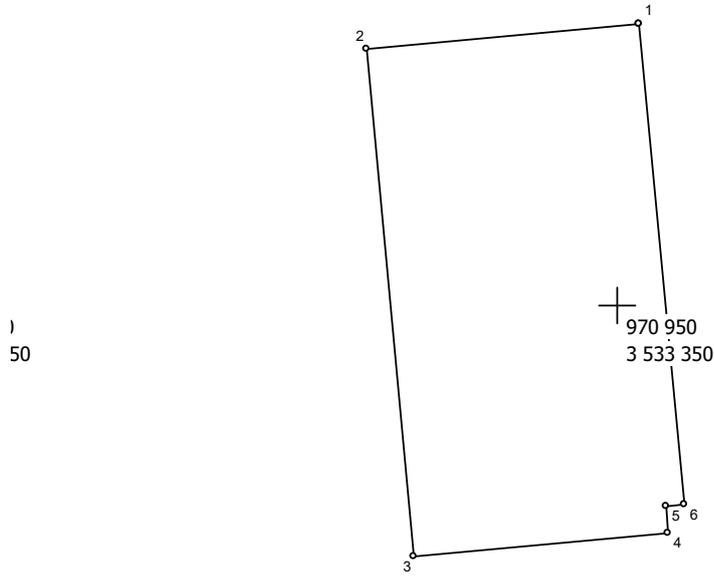

Масштаб 1 : 500


№№ пун- ктов	Дирекц. Углы	Длина линий, м	ΔSдоп	X	Y	fдоп
1	264° 41.5'	20.00	0.2	970 970.84	3 533 351.55	0.3
2	174° 41.7'	37.75	0.2	970 968.99	3 533 331.64	0.3
3	84° 37.5'	18.68	0.2	970 931.40	3 533 335.13	0.3
4	354° 51.4'	2.01	0.2	970 933.15	3 533 353.73	0.3
5	83° 28.1'	1.32	0.2	970 935.15	3 533 353.55	0.3
6	354° 40.7'	35.69	0.2	970 935.30	3 533 354.86	0.3
1						

Взам. инв. №	
Подп. и дата	
Инв. № подл.	

Изм.	Кол.уч.	Лист	№ док.	Подп.	Дата

01-20-ППиМТ-03-ТЧ

ЗУ:244 Площадь = 600 кв.м

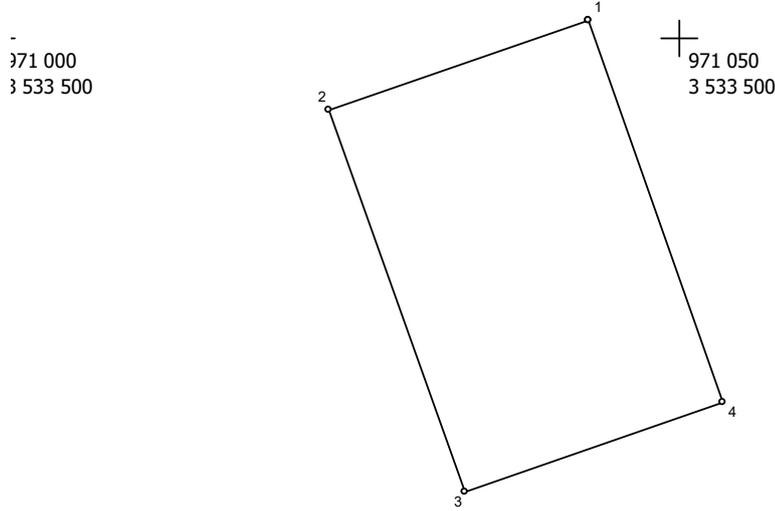


№№ пунктов	Дирекц. Углы	Длина линий, м	ΔSдоп	X	Y	fдоп
1	250° 47.7'	20.00	0.2	971 051.23	3 533 493.30	0.3
2	160° 47.5'	30.00	0.2	971 044.65	3 533 474.41	0.3
3	70° 47.7'	20.00	0.2	971 016.32	3 533 484.28	0.3
4	340° 47.5'	30.00	0.2	971 022.90	3 533 503.17	0.3
1						

Взам. инв. №	
Подш. и дата	
Инв. № подш.	

Изм.	Кол.уч.	Лист	№ док.	Подп.	Дата

01-20-ППиМТ-03-ТЧ

ЗУ:245 Площадь = 600 кв.м

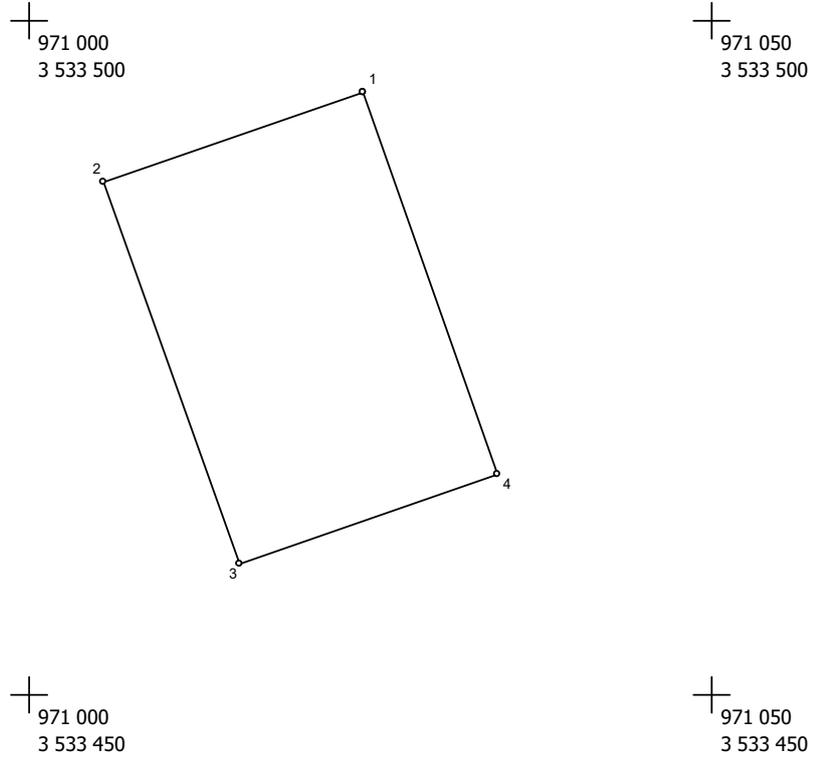

Масштаб 1 : 500

№№ пун- ктов	Дирекц. Углы	Длина линий, м	ΔSдоп	X	Y	fдоп
1	250° 47.7'	20.00	0.2	971 044.65	3 533 474.41	0.3
2	160° 47.5'	30.00	0.2	971 038.07	3 533 455.52	0.3
3	70° 47.7'	20.00	0.2	971 009.74	3 533 465.39	0.3
4	340° 47.5'	30.00	0.2	971 016.32	3 533 484.28	0.3
1						

Взам. инв. №


Подш. и дата

Инв. № подл.

Изм.	Кол.уч.	Лист	№ док.	Подп.	Дата

01-20-ППиМТ-03-ТЧ

ЗУ:246 Площадь = 600 кв.м

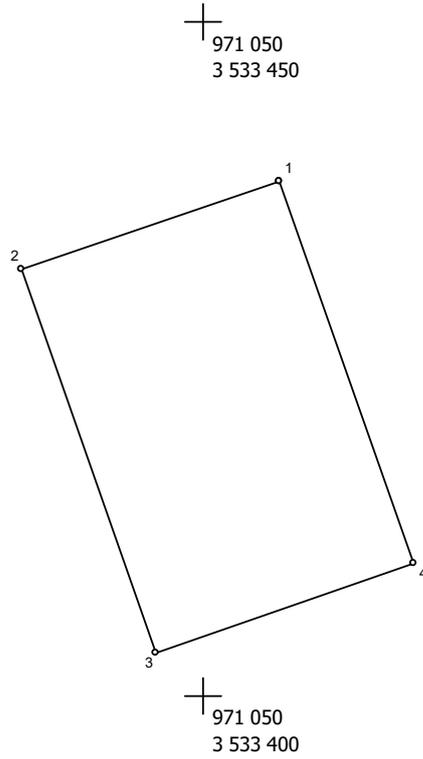

Масштаб 1 : 500

№№ пун-ктов	Дирекц. Углы	Длина линий, м	ΔSдоп	X	Y	fдоп
1	250° 48.8'	19.99	0.2	971 038.07	3 533 455.52	0.3
2	160° 48.6'	30.00	0.2	971 031.50	3 533 436.64	0.3
3	70° 49.3'	20.00	0.2	971 003.17	3 533 446.50	0.3
4	340° 47.5'	30.00	0.2	971 009.74	3 533 465.39	0.3
1						

Взам. инв. №	
Подш. и дата	
Инв. № подш.	


Изм.	Кол.уч.	Лист	№ док.	Подп.	Дата

01-20-ППиМТ-03-ТЧ

ЗУ:247 Площадь = 600 кв.м

970 950
3 533 500

971 000
3 533 500

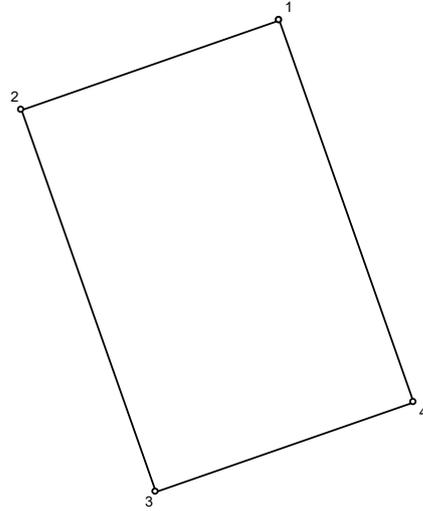

970 950
3 533 450

971 000
3 533 450

Масштаб 1 : 500

№№ пун- ктов	Дирекц. Углы	Длина линий, м	ΔSдоп	X	Y	fдоп
1	250° 47.7'	20.00	0.2	971 031.50	3 533 436.64	0.3
2	160° 47.5'	30.00	0.2	971 024.92	3 533 417.75	0.3
3	70° 47.1'	19.99	0.2	970 996.59	3 533 427.62	0.3
4	340° 48.6'	30.00	0.2	971 003.17	3 533 446.50	0.3
1						

Взам. инв. №

Подш. и дата


Инв. № подл.

Изм.	Кол.уч.	Лист	№ док.	Подп.	Дата

01-20-ППиМТ-03-ТЧ

Стр. 272 из 497

ЗУ:248 Площадь = 600 кв.м

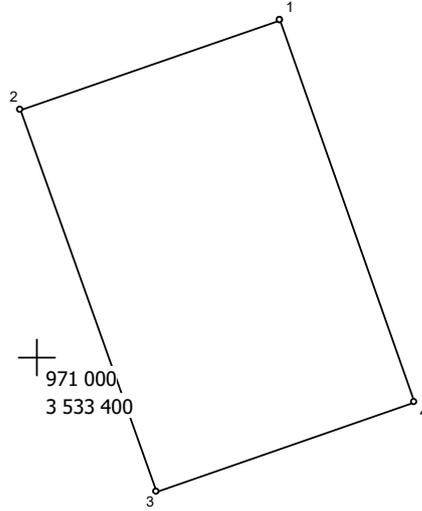

Масштаб 1 : 500

№№ пун-ктов	Дирекц. Углы	Длина линий, м	ΔSдоп	X	Y	fдоп
1	250° 47.7'	20.00	0.2	971 024.92	3 533 417.75	0.3
2	160° 47.5'	30.00	0.2	971 018.34	3 533 398.86	0.3
3	70° 47.7'	20.00	0.2	970 990.01	3 533 408.73	0.3
4	340° 47.5'	30.00	0.2	970 996.59	3 533 427.62	0.3
1						

Взам. инв. №

Подш. и дата


Инв. № подш.

Изм.	Кол.уч.	Лист	№док.	Подп.	Дата

01-20-ППиМТ-03-ТЧ

Стр. 273 из 497

ЗУ:249 Площадь = 601 кв.м

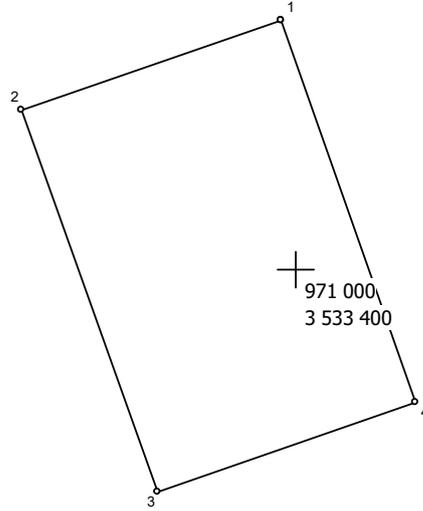

Масштаб 1 : 500

№№ пун-ктов	Дирекц. Углы	Длина линий, м	ΔSдоп	X	Y	fдоп
1	250° 47.8'	20.03	0.2	971 018.34	3 533 398.86	0.3
2	160° 47.5'	30.00	0.2	971 011.75	3 533 379.94	0.3
3	70° 47.8'	20.03	0.2	970 983.42	3 533 389.81	0.3
4	340° 47.5'	30.00	0.2	970 990.01	3 533 408.73	0.3
1						

Взам. инв. №


Подш. и дата

Инв. № подл.

Изм.	Кол.уч.	Лист	№ док.	Подп.	Дата

01-20-ППиМТ-03-ТЧ

ЗУ:250 Площадь = 911 кв.м

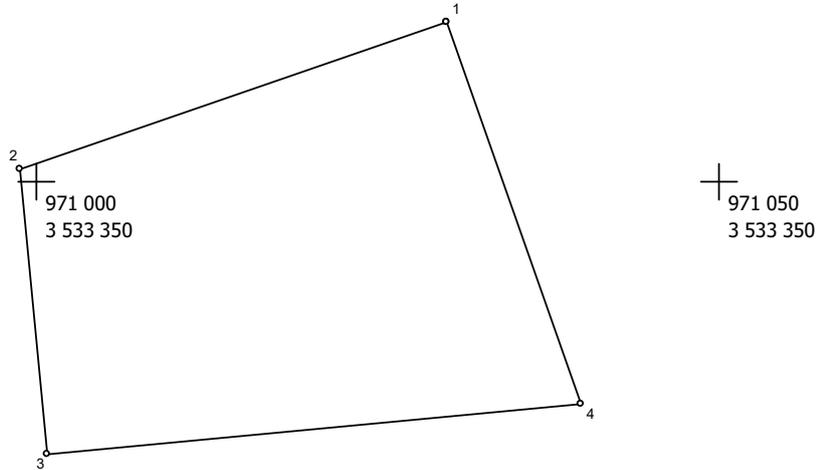

Масштаб 1 : 500

№№ пун- ктов	Дирекц. Углы	Длина линий, м	ΔSдоп	X	Y	fдоп
1	250° 48.8'	33.01	0.2	971 011.75	3 533 379.94	0.3
2	174° 41.4'	21.18	0.2	971 000.90	3 533 348.76	0.3
3	84° 43.4'	39.26	0.2	970 979.81	3 533 350.72	0.3
4	340° 47.5'	30.00	0.2	970 983.42	3 533 389.81	0.3
1						

Взам. инв. №

Подш. и дата

Инв. № подш.

Изм.	Кол.уч.	Лист	№ док.	Подп.	Дата

01-20-ППиМТ-03-ТЧ

Стр. 275 из 497


ЗУ:251 Площадь = 764 кв.м

+ 971 000
3 533 550

+ 971 050
3 533 550

+ 971 000
3 533 500

+ 971 050
3 533 500

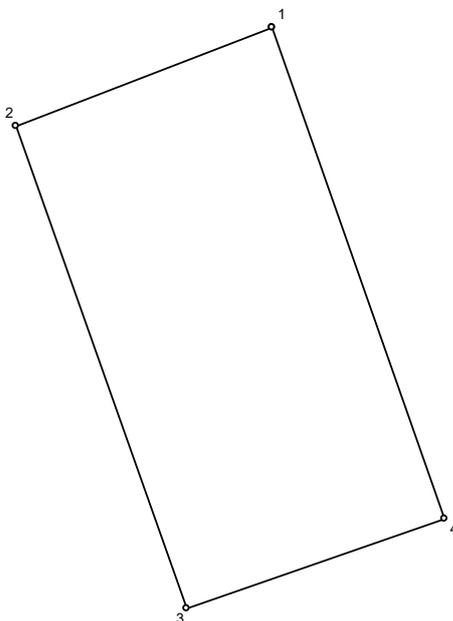

Масштаб 1 : 500

№№ пун- ктов	Дирекц. Углы	Длина линий, м	ΔSдоп	X	Y	fдоп
1	248° 28.1'	20.08	0.2	971 087.63	3 533 480.69	0.3
2	160° 48.1'	37.71	0.2	971 080.26	3 533 462.01	0.3
3	70° 47.7'	20.00	0.2	971 044.65	3 533 474.41	0.3
4	340° 53.5'	38.52	0.2	971 051.23	3 533 493.30	0.3
1						

Взам. инв. №

Подш. и дата

Инв. № подш.


Изм.	Кол.уч.	Лист	№ док.	Подп.	Дата

01-20-ППиМТ-03-ТЧ

Стр. 276 из 497

ЗУ:252 Площадь = 746 кв.м

3 533 500

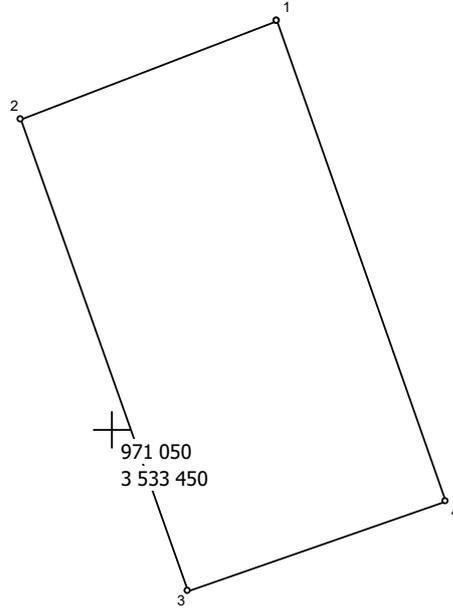

Масштаб 1 : 500

№№ пун- ктов	Дирекц. Углы	Длина линий, м	ΔSдоп	X	Y	fдоп
1	248° 29.1'	20.01	0.2	971 080.26	3 533 462.01	0.3
2	160° 48.5'	36.90	0.2	971 072.92	3 533 443.39	0.3
3	70° 47.7'	20.00	0.2	971 038.07	3 533 455.52	0.3
4	340° 48.1'	37.71	0.2	971 044.65	3 533 474.41	0.3
1						


Взам. инв. №	
Подп. и дата	
Инв. № подл.	

Изм.	Кол.уч.	Лист	№ док.	Подп.	Дата

01-20-ППиМТ-03-ТЧ

Стр. 277 из 497

ЗУ:253 Площадь = 729 кв.м

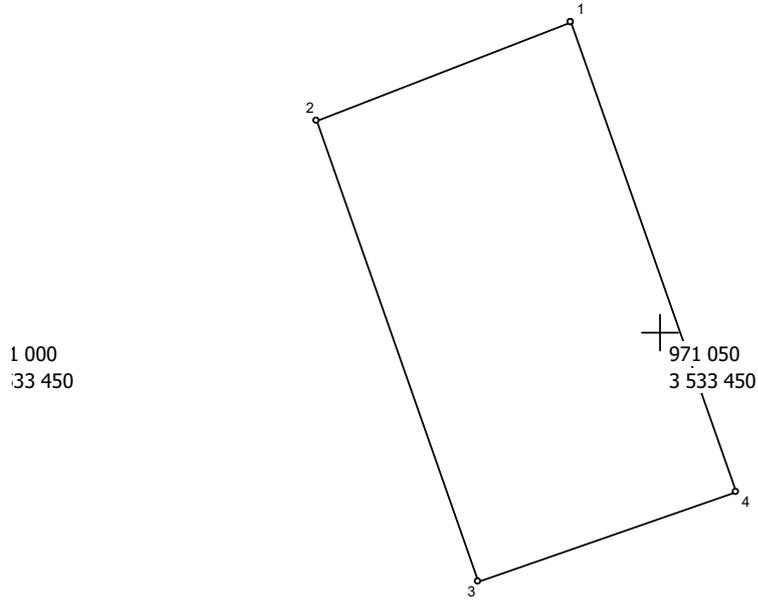

Масштаб 1 : 500

№№ пун- ктов	Дирекц. Углы	Длина линий, м	ΔSдоп	X	Y	fдоп
1	248° 28.6'	19.95	0.2	971 072.92	3 533 443.39	0.3
2	160° 53.8'	36.09	0.2	971 065.60	3 533 424.83	0.3
3	70° 48.8'	19.99	0.2	971 031.50	3 533 436.64	0.3
4	340° 48.5'	36.90	0.2	971 038.07	3 533 455.52	0.3
1						

Взам. инв. №


Подш. и дата

Инв. № подш.

Изм.	Кол.уч.	Лист	№ док.	Подп.	Дата

01-20-ППиМТ-03-ТЧ

ЗУ:254 Площадь = 715 кв.м

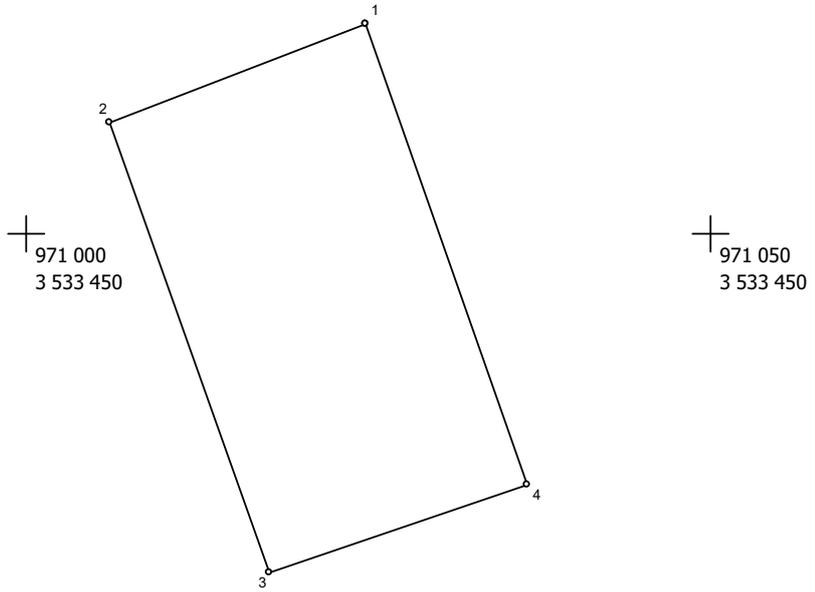

Масштаб 1 : 500

№№ пун-ктов	Дирекц. Углы	Длина линий, м	ΔSдоп	X	Y	fдоп
1	248° 28.1'	20.08	0.2	971 065.60	3 533 424.83	0.3
2	160° 48.0'	35.27	0.2	971 058.23	3 533 406.15	0.3
3	70° 47.7'	20.00	0.2	971 024.92	3 533 417.75	0.3
4	340° 53.8'	36.09	0.2	971 031.50	3 533 436.64	0.3
1						

Взам. инв. №

Подш. и дата


Инв. № подш.

Изм.	Кол.уч.	Лист	№ док.	Подп.	Дата

01-20-ППиМТ-03-ТЧ

Стр. 279 из 497

ЗУ:255 Площадь = 696 кв.м

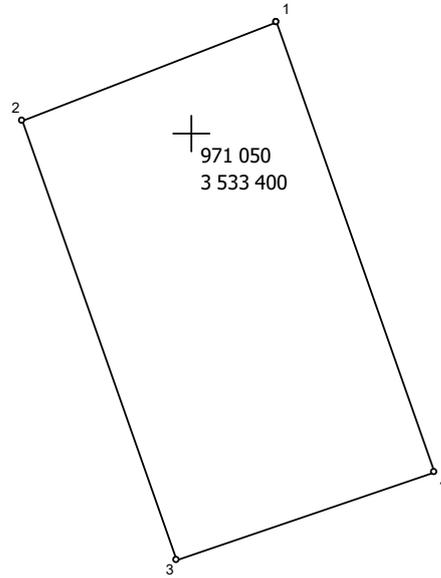

Масштаб 1 : 500

I

№№ пун-ктов	Дирекц. Углы	Длина линий, м	ΔSдоп	X	Y	fдоп
1	248° 29.2'	19.96	0.2	971 058.23	3 533 406.15	0.3
2	160° 53.8'	34.47	0.2	971 050.91	3 533 387.58	0.3
3	70° 47.7'	20.00	0.2	971 018.34	3 533 398.86	0.3
4	340° 48.0'	35.27	0.2	971 024.92	3 533 417.75	0.3
1						

Взам. инв. №

Подп. и дата


Инв. № подл.

Изм.	Кол.уч.	Лист	№ док.	Подп.	Дата

01-20-ППиМТ-03-ТЧ

Стр. 280 из 497

ЗУ:256 Площадь = 682 кв.м

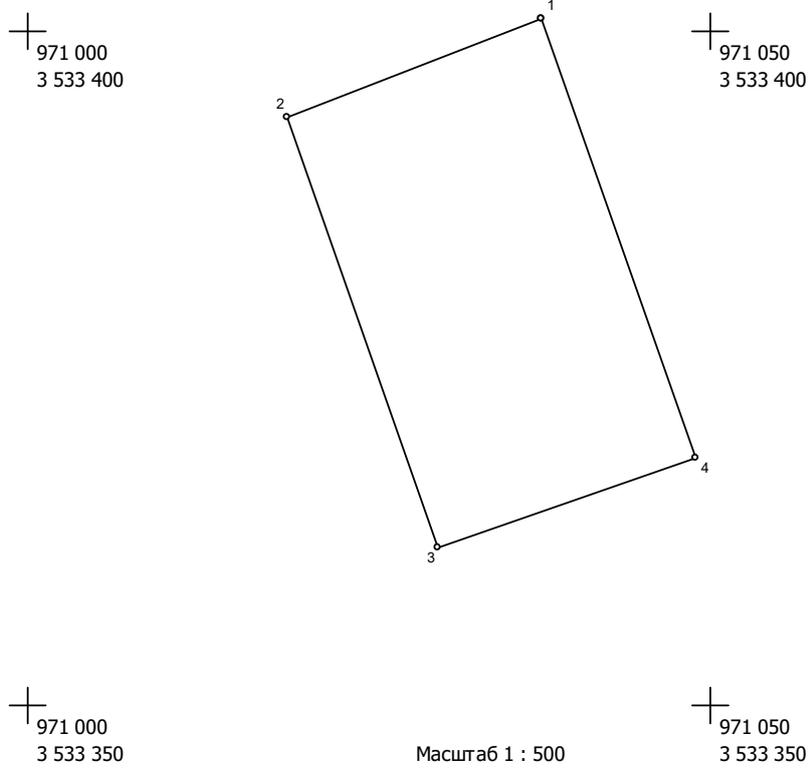


№№ пун-ктов	Дирекц. Углы	Длина линий, м	ΔSдоп	X	Y	fдоп
1	248° 29.1'	20.01	0.2	971 050.91	3 533 387.58	0.3
2	160° 57.7'	33.66	0.2	971 043.57	3 533 368.96	0.3
3	70° 47.8'	20.03	0.2	971 011.75	3 533 379.94	0.3
4	340° 53.8'	34.47	0.2	971 018.34	3 533 398.86	0.3

Взам. инв. №	
Подп. и дата	
Инв. № подл.	

Изм.	Кол.уч.	Лист	№ док.	Подп.	Дата

01-20-ППиМТ-03-ТЧ

ЗУ:257 Площадь = 946 кв.м

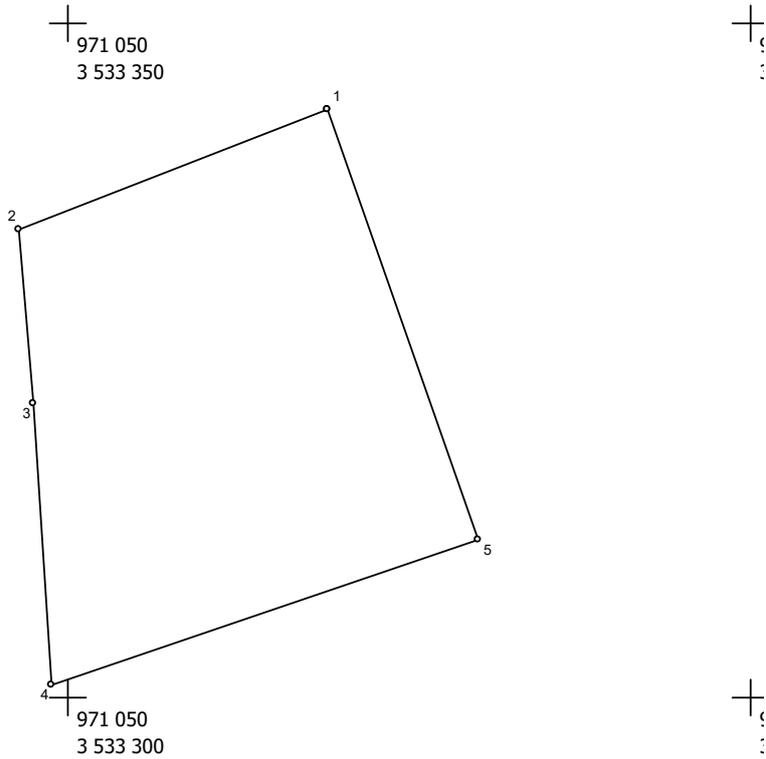

Масштаб 1 : 500

№№ пун-ктов	Дирекц. Углы	Длина линий, м	ΔSдоп	X	Y	fдоп
1	248° 28.0'	24.27	0.2	971 043.57	3 533 368.96	0.3
2	175° 37.5'	12.85	0.2	971 034.66	3 533 346.38	0.3
3	176° 10.6'	21.00	0.2	971 021.85	3 533 347.36	0.3
4	70° 48.8'	33.01	0.2	971 000.90	3 533 348.76	0.3
5	340° 57.7'	33.66	0.2	971 011.75	3 533 379.94	0.3
1						


Взам. инв. №	
Подп. и дата	
Инв. № подл.	

Изм.	Кол.уч.	Лист	№ док.	Подп.	Дата

01-20-ППиМТ-03-ТЧ

Стр. 282 из 497

ЗУ:258 Площадь = 1432 кв.м

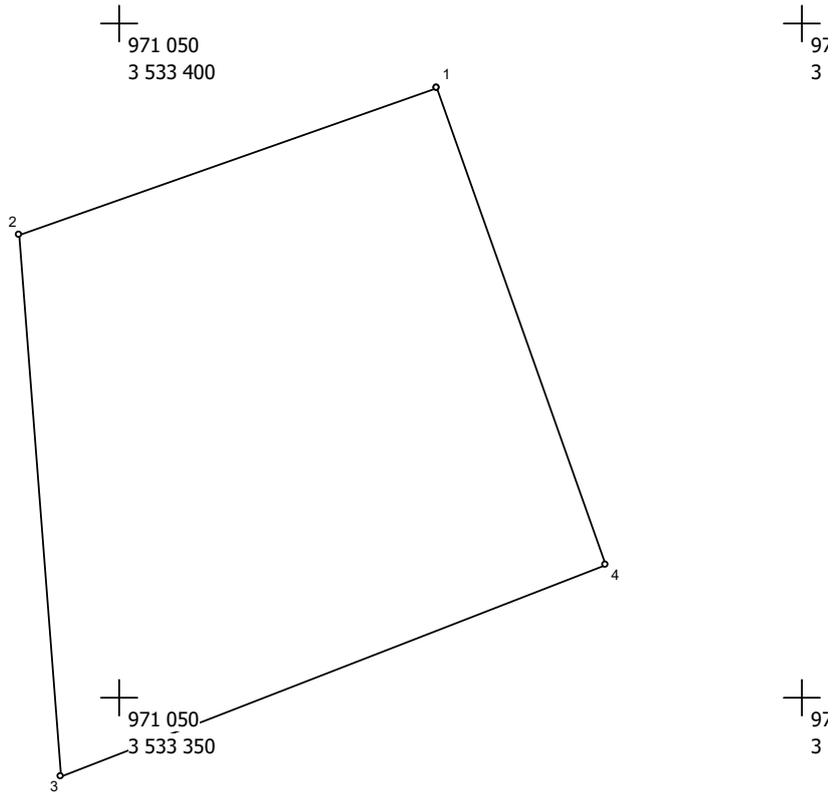

Масштаб 1 : 500

№№ пун- ктов	Дирекц. Углы	Длина линий, м	ΔSдоп	X	Y	fдоп
1	250° 25.9'	32.45	0.2	971 095.10	3 533 373.13	0.3
2	175° 35.3'	40.30	0.2	971 084.23	3 533 342.55	0.3
3	68° 28.6'	42.79	0.2	971 044.05	3 533 345.65	0.3
4	340° 46.3'	37.44	0.2	971 059.75	3 533 385.46	0.3
1						

Взам. инв. №


Подш. и дата

Инв. № подш.

Изм.	Кол.уч.	Лист	№ док.	Подп.	Дата

01-20-ППиМТ-03-ТЧ

ЗУ:259 Площадь = 742 кв.м

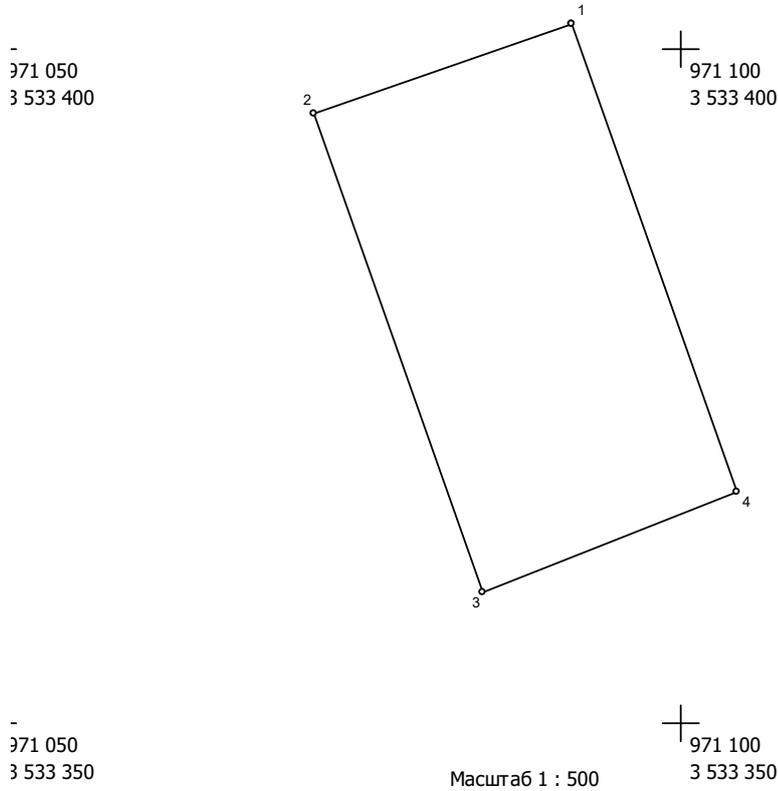

Масштаб 1 : 500

№№ пун-ктов	Дирекц. Углы	Длина линий, м	ΔSдоп	X	Y	fдоп
1	250° 25.4'	20.00	0.2	971 101.80	3 533 391.97	0.3
2	160° 46.3'	37.44	0.2	971 095.10	3 533 373.13	0.3
3	68° 29.1'	20.01	0.2	971 059.75	3 533 385.46	0.3
4	340° 46.0'	36.76	0.2	971 067.09	3 533 404.08	0.3
1						

Взам. инв. №


Подш. и дата

Инв. № подл.

Изм.	Кол.уч.	Лист	№ док.	Подп.	Дата

01-20-ППиМТ-03-ТЧ

ЗУ:260 Площадь = 728 кв.м

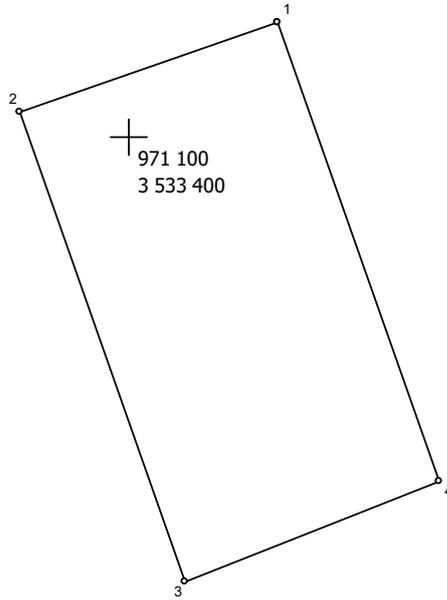

Масштаб 1 : 500

№№ пун- ктов	Дирекц. Углы	Длина линий, м	ΔSдоп	X	Y	fдоп
1	250° 27.6'	20.00	0.2	971 108.49	3 533 410.82	0.3
2	160° 46.0'	36.76	0.2	971 101.80	3 533 391.97	0.3
3	68° 29.1'	20.01	0.2	971 067.09	3 533 404.08	0.3
4	340° 46.3'	36.07	0.2	971 074.43	3 533 422.70	0.3
1						

Взам. инв. №

Подп. и дата


Инв. № подл.

Изм.	Кол.уч.	Лист	№ док.	Подп.	Дата

01-20-ППиМТ-03-ТЧ

Стр. 285 из 497

ЗУ:261 Площадь = 715 кв.м

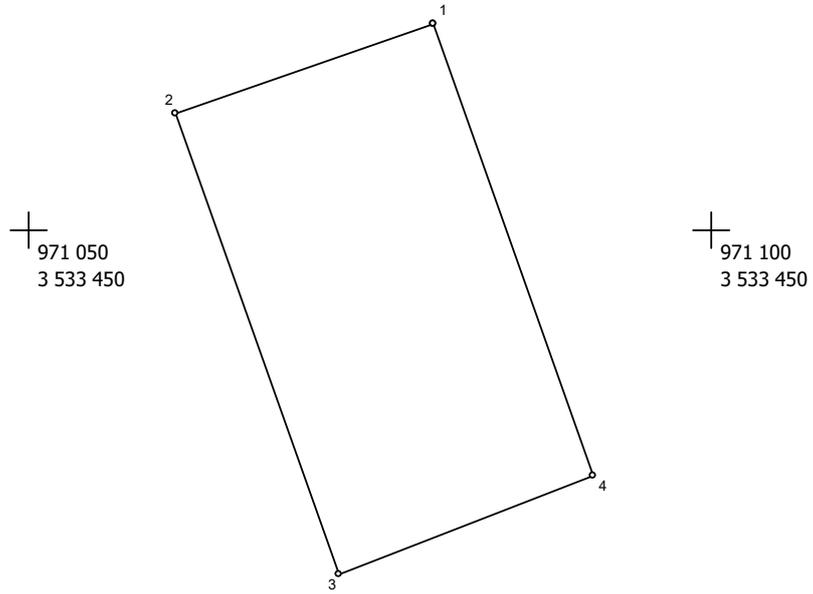

Масштаб 1 : 500

№№ пун-ктов	Дирекц. Углы	Длина линий, м	ΔSдоп	X	Y	fдоп
1	250° 25.4'	20.00	0.2	971 115.19	3 533 429.66	0.3
2	160° 46.3'	36.07	0.2	971 108.49	3 533 410.82	0.3
3	68° 27.5'	20.02	0.2	971 074.43	3 533 422.70	0.3
4	340° 45.7'	35.39	0.2	971 081.78	3 533 441.32	0.3
1						

Взам. инв. №

Подш. и дата


Инв. № подш.

Изм.	Кол.уч.	Лист	№ док.	Подп.	Дата

01-20-ППиМТ-03-ТЧ

Стр. 286 из 497

ЗУ:262 Площадь = 701 кв.м

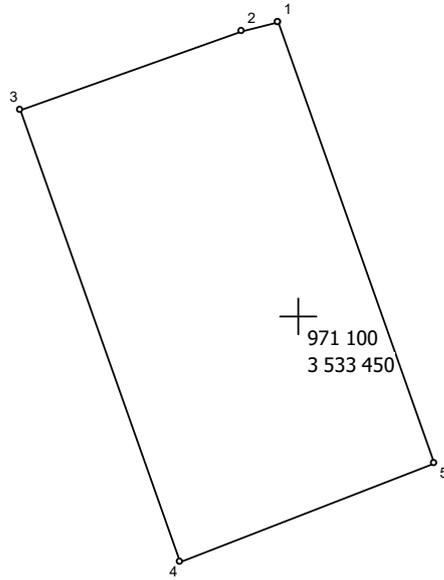

Масштаб 1 : 500

№№ пун-ктов	Дирекц. Углы	Длина линий, м	ΔSдоп	X	Y	fдоп
1	255° 12.9'	2.78	0.2	971 121.73	3 533 448.56	0.3
2	250° 13.1'	17.23	0.2	971 121.02	3 533 445.87	0.3
3	160° 45.7'	35.39	0.2	971 115.19	3 533 429.66	0.3
4	68° 27.9'	20.00	0.2	971 081.78	3 533 441.32	0.3
5	340° 47.6'	34.53	0.2	971 089.12	3 533 459.92	0.3
1						


Взам. инв. №	
Подп. и дата	
Инв. № подл.	

Изм.	Кол.уч.	Лист	№ док.	Подп.	Дата

01-20-ППиМТ-03-ТЧ

ЗУ:263 Площадь = 776 кв.м

3 533 500

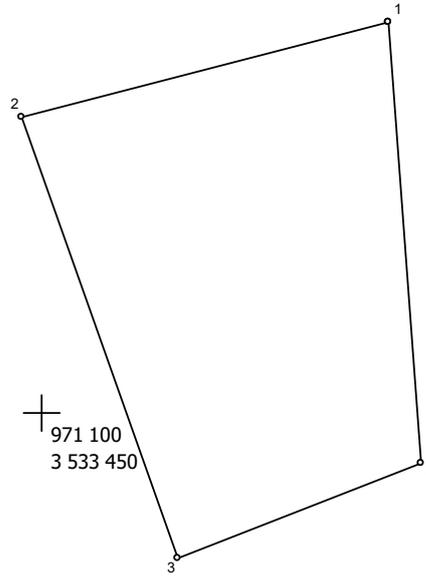

Масштаб 1 : 500

№№ пун- ктов	Дирекц. Углы	Длина линий, м	ΔSдоп	X	Y	fдоп
1	255° 9.9'	27.69	0.2	971 128.82	3 533 475.33	0.3
2	160° 47.6'	34.53	0.2	971 121.73	3 533 448.56	0.3
3	68° 29.9'	19.15	0.2	971 089.12	3 533 459.92	0.3
4	355° 46.9'	32.77	0.2	971 096.14	3 533 477.74	0.3
1						

Взам. инв. №


Подш. и дата

Инв. № подл.

Изм.	Кол.уч.	Лист	№ док.	Подп.	Дата

01-20-ППиМТ-03-ТЧ

ЗУ:264 Площадь = 650 кв.м

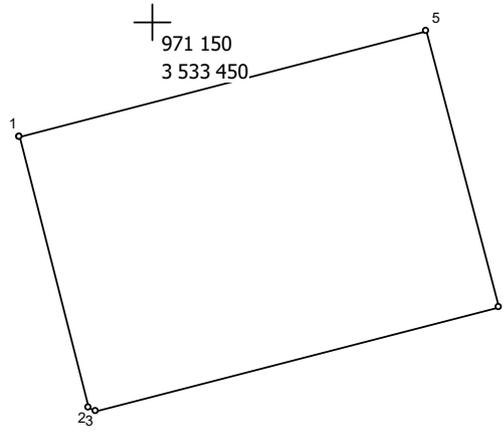

Масштаб 1 : 500
971 150


№№ пунк- тов	Дирекц. Углы	Длина линий, м	ΔSдоп	X	Y	fдоп
1	165° 49.7'	20.63	0.2	971 141.35	3 533 440.29	0.3
2	121° 54.5'	0.62	0.2	971 121.35	3 533 445.34	0.3
3	75° 10.2'	30.48	0.2	971 121.02	3 533 445.87	0.3
4	345° 17.1'	21.10	0.2	971 128.82	3 533 475.33	0.3
5	255° 7.9'	30.71	0.2	971 149.23	3 533 469.97	0.3
1						

Взам. инв. №	
Подп. и дата	
Инв. № подл.	

Изм.	Кол.уч.	Лист	№ док.	Подп.	Дата

01-20-ППиМТ-03-ТЧ

ЗУ:265 Площадь = 612 кв.м

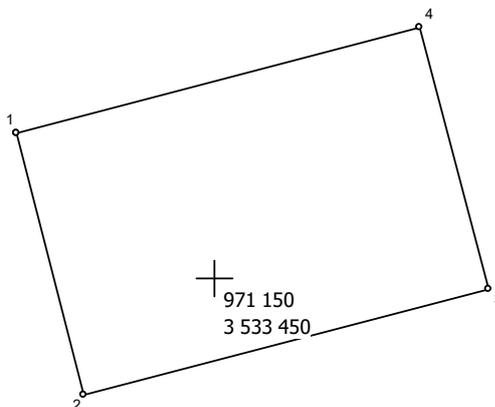

Масштаб 1 : 500

№№ пун-ктов	Дирекц. Углы	Длина линий, м	ΔSдоп	X	Y	fдоп
1	165° 49.1'	20.00	0.2	971 160.74	3 533 435.39	0.3
2	75° 7.9'	30.71	0.2	971 141.35	3 533 440.29	0.3
3	345° 15.3'	20.00	0.2	971 149.23	3 533 469.97	0.3
4	255° 7.8'	30.51	0.2	971 168.57	3 533 464.88	0.3
1						

Взам. инв. №

Подп. и дата

Инв. № подл.


Изм.	Кол.уч.	Лист	№ док.	Подп.	Дата

01-20-ППиМТ-03-ТЧ

Стр. 290 из 497

286

ЗУ:266 Площадь = 608 кв.м

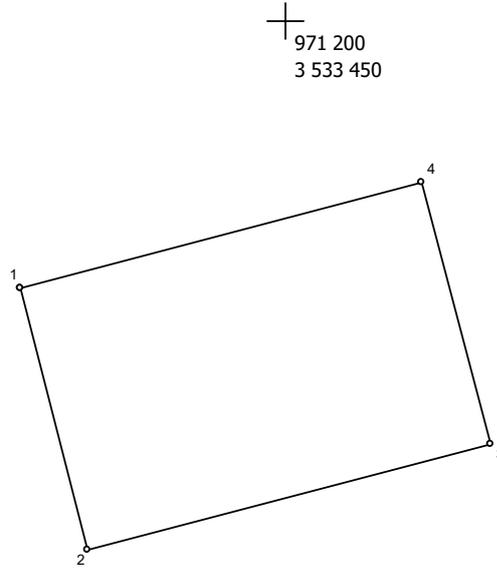

Масштаб 1 : 500

№№ пун-ктов	Дирекц. Углы	Длина линий, м	ΔSдоп	X	Y	fдоп
1	165° 50.7'	20.00	0.2	971 180.13	3 533 430.50	0.3
2	75° 7.8'	30.51	0.2	971 160.74	3 533 435.39	0.3
3	345° 17.4'	20.01	0.2	971 168.57	3 533 464.88	0.3
4	255° 6.7'	30.32	0.2	971 187.92	3 533 459.80	0.3
1						

Взам. инв. №

Подп. и дата

Инв. № подл.


Изм.	Кол.уч.	Лист	№ док.	Подп.	Дата

01-20-ППиМТ-03-ТЧ

Стр. 291 из 497

ЗУ:267 Площадь = 604 кв.м

0
450

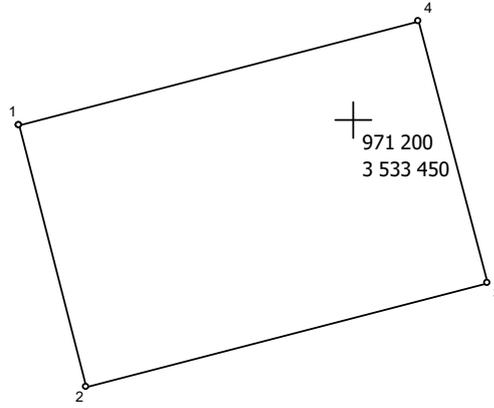

Масштаб 1 : 500

№№ пун- ктов	Дирекц. Углы	Длина линий, м	ΔSдоп	X	Y	fдоп
1	165° 49.5'	20.01	0.2	971 199.53	3 533 425.60	0.3
2	75° 6.7'	30.32	0.2	971 180.13	3 533 430.50	0.3
3	345° 15.3'	20.00	0.2	971 187.92	3 533 459.80	0.3
4	255° 7.7'	30.12	0.2	971 207.26	3 533 454.71	0.3
1						

Взам. инв. №

Подш. и дата

Инв. № подш.

Изм.	Кол.уч.	Лист	№док.	Подп.	Дата


01-20-ППиМТ-03-ТЧ

Стр. 292 из 497

ЗУ:268 Площадь = 1033 кв.м

1 150
33 500

971 200
3 533 500

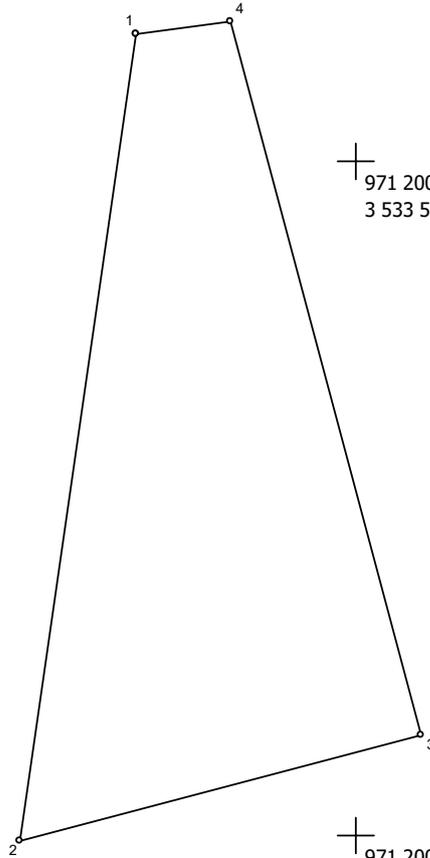

1 150
33 450

971 200
3 533 450

Масштаб 1 : 500

№№ пун-ктов	Дирекц. Углы	Длина линий, м	ΔSдоп	X	Y	fдоп
1	188° 6.9'	60.35	0.2	971 259.21	3 533 433.88	0.3
2	75° 7.0'	30.37	0.2	971 199.46	3 533 425.36	0.3
3	345° 16.2'	54.71	0.2	971 207.26	3 533 454.71	0.3
4	262° 6.1'	6.99	0.2	971 260.17	3 533 440.80	0.3
1						

Взам. инв. №


Подш. и дата

Инв. № подш.

Изм.	Кол.уч.	Лист	№ док.	Подп.	Дата

01-20-ППиМТ-03-ТЧ

ЗУ:269 Площадь = 531 кв.м

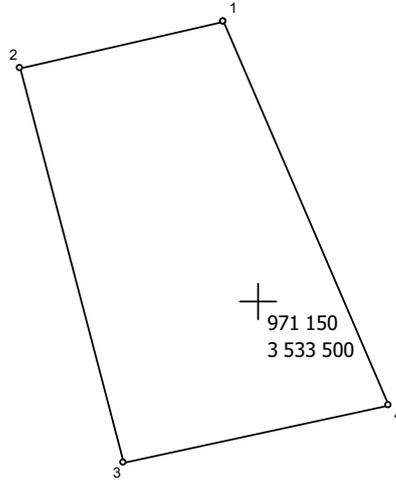

Масштаб 1 : 500

№№ пун-ктов	Дирекц. Углы	Длина линий, м	ΔSдоп	X	Y	fдоп
1	256° 54.6'	15.28	0.2	971 170.64	3 533 497.51	0.3
2	165° 29.9'	30.19	0.2	971 167.18	3 533 482.63	0.3
3	77° 30.0'	19.82	0.2	971 137.95	3 533 490.19	0.3
4	337° 2.6'	30.84	0.2	971 142.24	3 533 509.54	0.3
1						

Взам. инв. №

Подш. и дата


Инв. № подл.

Изм.	Кол.уч.	Лист	№ док.	Подп.	Дата

01-20-ППиМТ-03-ТЧ

Стр. 294 из 497

ЗУ:270 Площадь = 616 кв.м

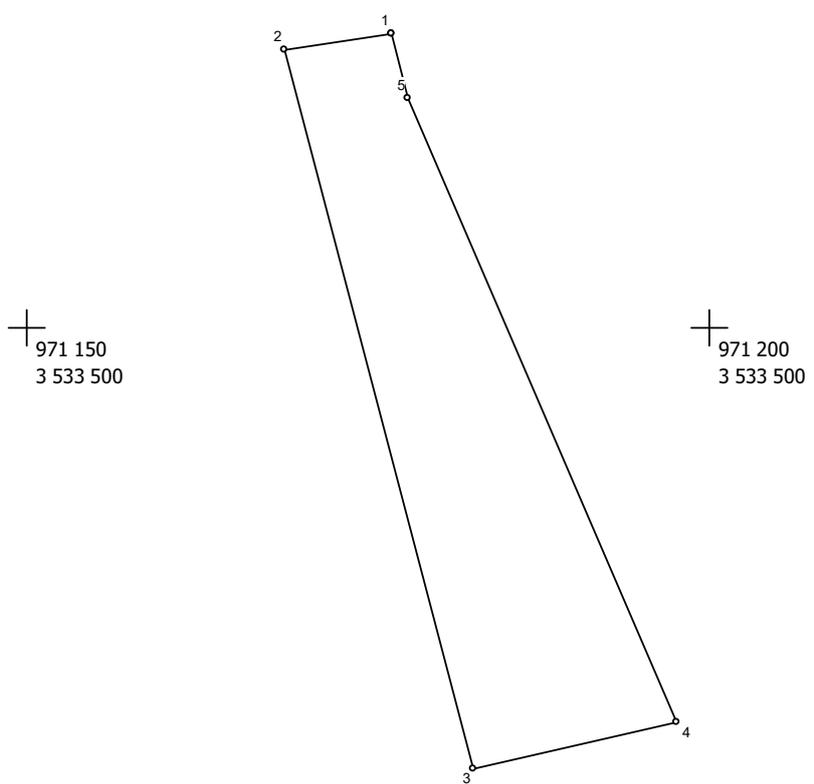

Масштаб 1 : 500

№№ пун- ктов	Дирекц. Углы	Длина линий, м	ΔSдоп	X	Y	fдоп
1	261° 40.6'	7.94	0.2	971 221.66	3 533 476.66	0.3
2	165° 27.7'	55.09	0.2	971 220.51	3 533 468.80	0.3
3	76° 54.6'	15.28	0.2	971 167.18	3 533 482.63	0.3
4	337° 3.2'	50.25	0.2	971 170.64	3 533 497.51	0.3
5	345° 8.6'	4.91	0.2	971 216.91	3 533 477.92	0.3
1						

Взам. инв. №

Подш. и дата

Инв. № подш.


Изм.	Кол.уч.	Лист	№ док.	Подп.	Дата

01-20-ППиМТ-03-ТЧ

Стр. 295 из 497

291

ЗУ:271 Площадь = 617 кв.м

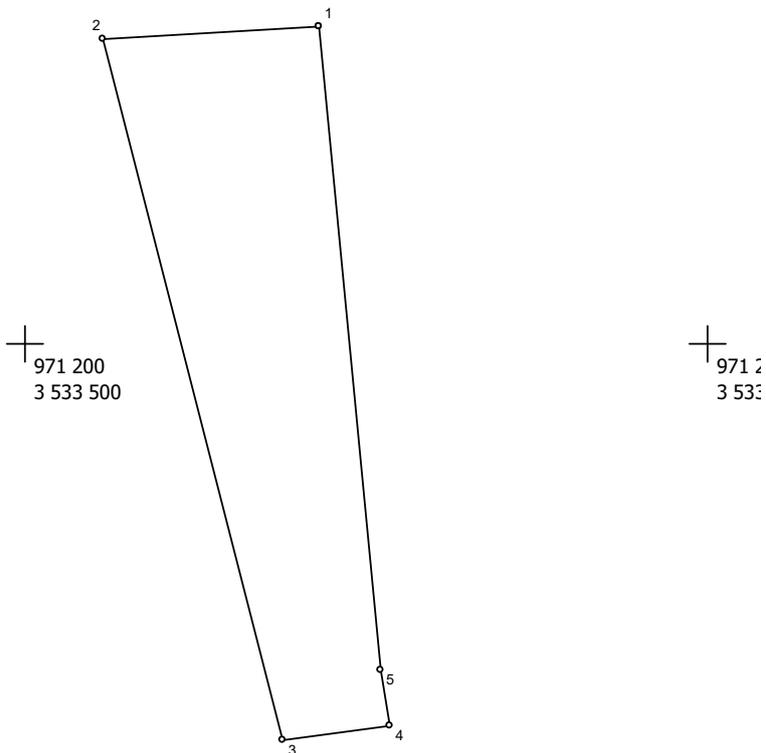

Масштаб 1 : 500

№№ пун-ктов	Дирекц. Углы	Длина линий, м	ΔSдоп	X	Y	fдоп
1	266° 44.6'	15.85	0.2	971 273.40	3 533 471.51	0.3
2	165° 50.8'	53.62	0.2	971 272.50	3 533 455.69	0.3
3	81° 40.6'	7.94	0.2	971 220.51	3 533 468.80	0.3
4	351° 3.4'	4.18	0.2	971 221.66	3 533 476.66	0.3
5	354° 36.0'	47.82	0.2	971 225.79	3 533 476.01	0.3
1						

Взам. инв. №

Подш. и дата


Инв. № подл.

Изм.	Кол.уч.	Лист	№ док.	Подп.	Дата

01-20-ППиМТ-03-ТЧ

Стр. 296 из 497

ЗУ:455 Площадь = 849 кв.м

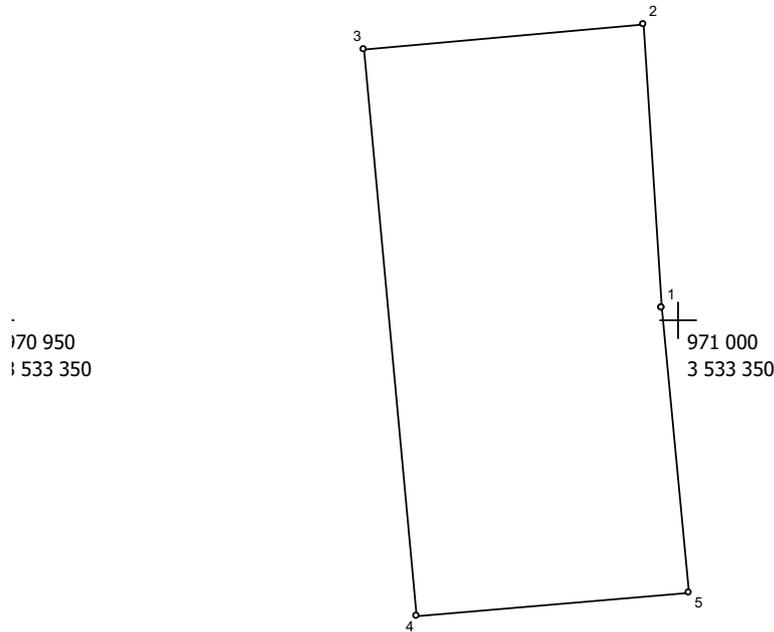

Масштаб 1 : 500


№№ пун-ктов	Дирекц. Углы	Длина линий, м	ΔSдоп	X	Y	fдоп
1	356° 10.6'	21.00	0.2	971 000.90	3 533 348.76	0.3
2	264° 41.7'	20.55	0.2	971 021.85	3 533 347.36	0.3
3	174° 40.8'	42.17	0.2	971 019.95	3 533 326.90	0.3
4	84° 41.5'	20.00	0.2	970 977.96	3 533 330.81	0.3
5	354° 41.4'	21.18	0.2	970 979.81	3 533 350.72	0.3
1						

Взам. инв. №	
Подп. и дата	
Инв. № подл.	

Изм.	Кол.уч.	Лист	№ док.	Подп.	Дата

01-20-ППиМТ-03-ТЧ

ЗУ:272 Площадь = 713 кв.м

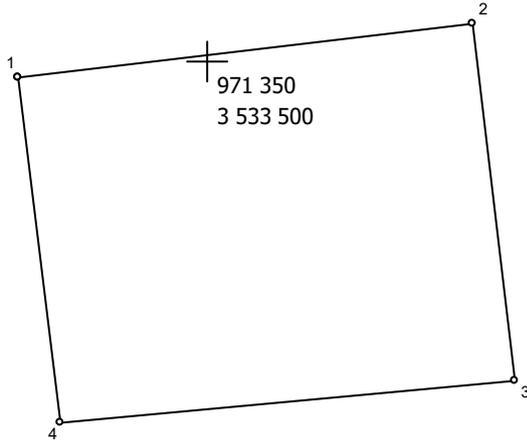

Масштаб 1 : 500

№№ пунк- тов	Дирекц. Углы	Длина линий, м	ΔSдоп	X	Y	fдоп
1	83° 18,2'	30,19	0.2	971 348,89	3 533 487,53	0.3
2	173° 19,0'	23,97	0.2	971 352,41	3 533 517,51	0.3
3	264° 43,1'	30,20	0.2	971 328,60	3 533 520,30	0.3
4	353° 19,5'	23,23	0.2	971 325,82	3 533 490,23	0.3
1						


Взам. инв. №	
Подш. и дата	
Инв. № подш.	

Изм.	Кол.уч.	Лист	№док.	Подп.	Дата

01-20-ППиМТ-03-ТЧ

Стр. 298 из 497

ЗУ:273 Площадь = 484 кв.м

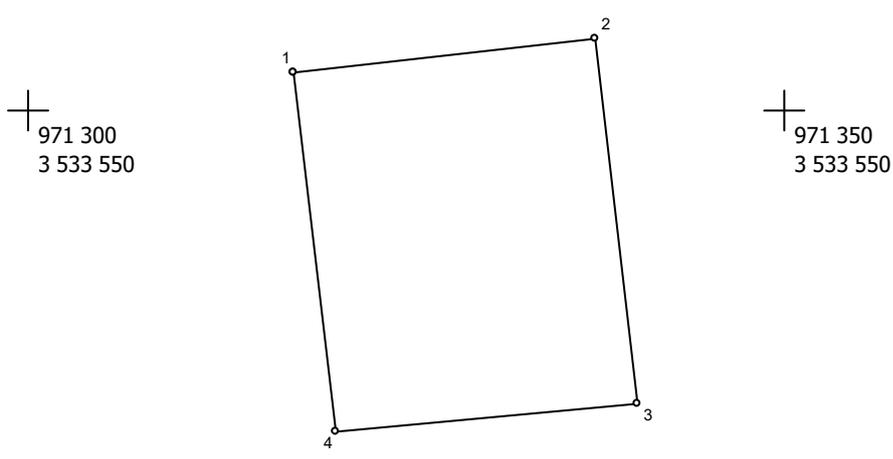

Масштаб 1 : 500


№№ пун-ктов	Дирекц. Углы	Длина линий, м	ΔSдоп	X	Y	fдоп
1	83° 20,4'	20,00	0.2	971 352,41	3 533 517,51	0.3
2	173° 19,9'	24,46	0.2	971 354,73	3 533 537,38	0.3
3	264° 43,4'	20,00	0.2	971 330,44	3 533 540,22	0.3
4	353° 19,0'	23,97	0.2	971 328,60	3 533 520,30	0.3
1						

Взам. инв. №	
Подп. и дата	
Инв. № подл.	

Изм.	Кол.уч.	Лист	№ док.	Подп.	Дата

01-20-ППиМТ-03-ТЧ

ЗУ:274 Площадь = 494 кв.м

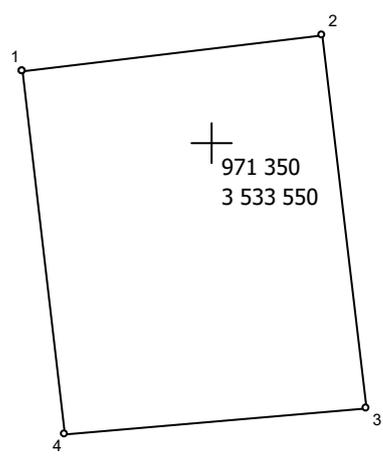

Масштаб 1 : 500


№№ пун- ктов	Дирекц. Углы	Длина линий, м	ΔSдоп	X	Y	fдоп
1	83° 18,5'	20,00	0.2	971 354,73	3 533 537,38	0.3
2	173° 19,5'	24,95	0.2	971 357,06	3 533 557,24	0.3
3	264° 43,4'	20,00	0.2	971 332,28	3 533 560,14	0.3
4	353° 19,9'	24,46	0.2	971 330,44	3 533 540,22	0.3
1						

Взам. инв. №	
Подп. и дата	
Инв. № подл.	

Изм.	Кол.уч.	Лист	№док.	Подп.	Дата

01-20-ППиМТ-03-ТЧ

ЗУ:275 Площадь = 504 кв.м

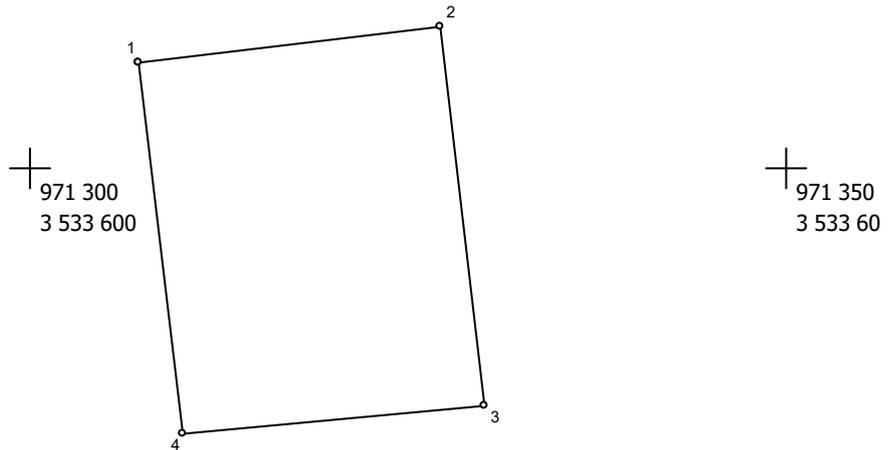

Масштаб 1 : 500

№№ пун- ктов	Дирекц. Углы	Длина линий, м	$\Delta S_{\text{доп}}$	X	Y	fдоп
1	83° 18,7'	20,01	0.2	971 357,06	3 533 557,24	0.3
2	173° 19,1'	25,44	0.2	971 359,39	3 533 577,11	0.3
3	264° 43,5'	20,01	0.2	971 334,12	3 533 580,07	0.3
4	353° 19,5'	24,95	0.2	971 332,28	3 533 560,14	0.3
1						

Взам. инв. №

Подп. и дата


Инв. № подл.

Изм.	Кол.уч.	Лист	№ док.	Подп.	Дата

01-20-ППиМТ-03-ТЧ

Стр. 301 из 497

ЗУ:276 Площадь = 514 кв.м

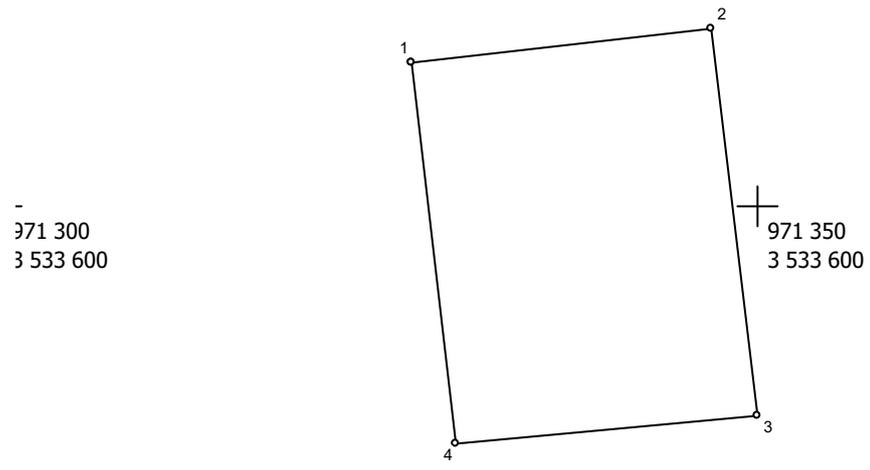

Масштаб 1 : 500


№№ пун-ктов	Дирекц. Углы	Длина линий, м	ΔSдоп	X	Y	fдоп
1	83° 20,2'	20,00	0.2	971 359,39	3 533 577,11	0.3
2	173° 18,6'	25,93	0.2	971 361,71	3 533 596,97	0.3
3	264° 43,4'	20,00	0.2	971 335,96	3 533 599,99	0.3
4	353° 19,1'	25,44	0.2	971 334,12	3 533 580,07	0.3
1						

Взам. инв. №	
Подп. и дата	
Инв. № подл.	

Изм.	Кол.уч.	Лист	№ док.	Подп.	Дата

01-20-ППиМТ-03-ТЧ

ЗУ:277 Площадь = 524 кв.м

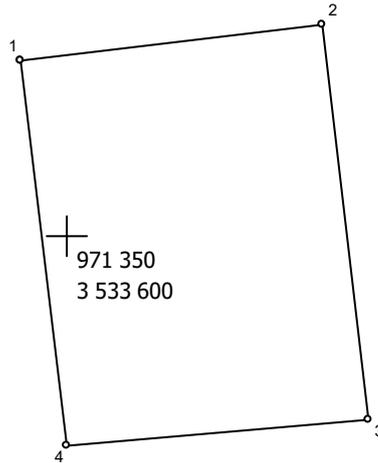

Масштаб 1 : 500

№№ пунк- тов	Дирекц. Углы	Длина линий, м	ΔSдоп	X	Y	fдоп
1	83° 18,7'	20,01	0.2	971 361,71	3 533 596,97	0.3
2	173° 19,6'	26,42	0.2	971 364,04	3 533 616,84	0.3
3	264° 43,4'	20,00	0.2	971 337,80	3 533 619,91	0.3
4	353° 18,6'	25,93	0.2	971 335,96	3 533 599,99	0.3
1						

Взам. инв. №

Подш. и дата


Инв. № подш.

Изм.	Кол.уч.	Лист	№док.	Подп.	Дата

01-20-ППиМТ-03-ТЧ

Стр. 303 из 497

ЗУ:278 Площадь = 533 кв.м

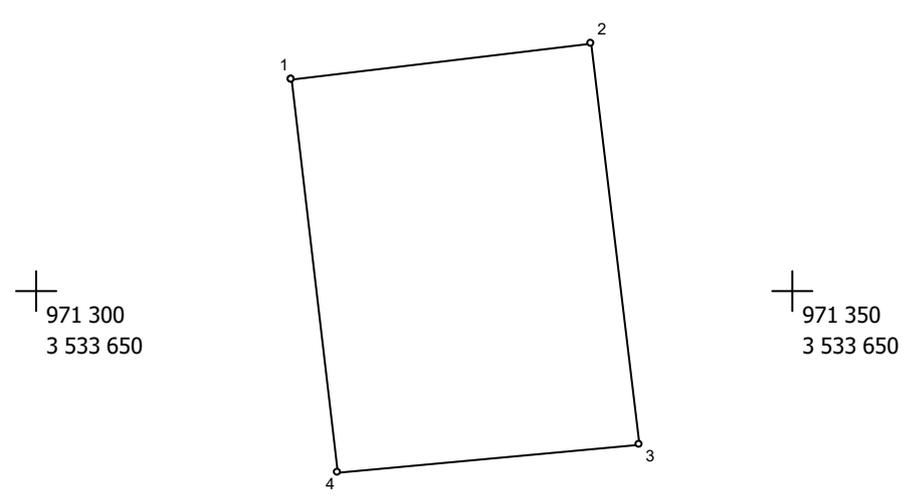

Масштаб 1 : 500


№№ пунк- тов	Дирекц. Углы	Длина линий, м	ΔSдоп	X	Y	fдоп
1	83° 18,5'	20,00	0.2	971 364,04	3 533 616,84	0.3
2	173° 19,3'	26,91	0.2	971 366,37	3 533 636,70	0.3
3	264° 43,4'	20,00	0.2	971 339,64	3 533 639,83	0.3
4	353° 19,6'	26,42	0.2	971 337,80	3 533 619,91	0.3
1						

Взам. инв. №	
Подп. и дата	
Инв. № подл.	

Изм.	Кол.уч.	Лист	№ док.	Подп.	Дата

01-20-ППиМТ-03-ТЧ

ЗУ:279 Площадь = 543 кв.м

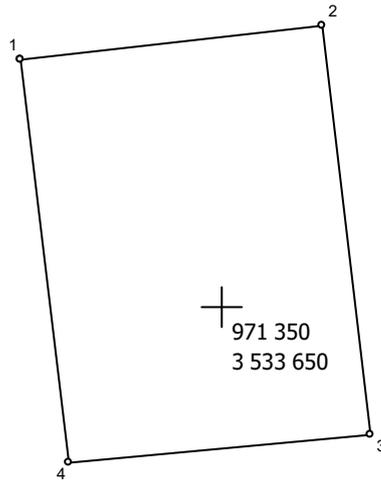

Масштаб 1 : 500

№№ пун- ктов	Дирекц. Углы	Длина линий, м	ΔSдоп	X	Y	fдоп
1	83° 20,2'	20,00	0.2	971 366,37	3 533 636,70	0.3
2	173° 18,8'	27,40	0.2	971 368,69	3 533 656,56	0.3
3	264° 43,4'	20,00	0.2	971 341,48	3 533 659,75	0.3
4	353° 19,3'	26,91	0.2	971 339,64	3 533 639,83	0.3
1						

Взам. инв. №

Подш. и дата


Инв. № подш.

Изм.	Кол.уч.	Лист	№док.	Подп.	Дата

01-20-ППиМТ-03-ТЧ

Стр. 305 из 407

ЗУ:280 Площадь = 553 кв.м

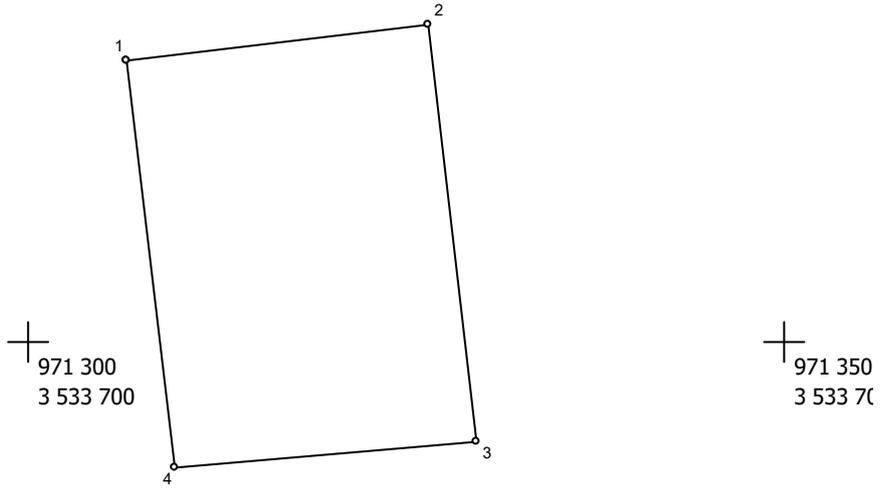

Масштаб 1 : 500

№№ пунк- тов	Дирекц. Углы	Длина линий, м	ΔSдоп	X	Y	fдоп
1	83° 18,7'	20,01	0.2	971 368,69	3 533 656,56	0.3
2	173° 19,7'	27,89	0.2	971 371,02	3 533 676,43	0.3
3	264° 43,4'	20,00	0.2	971 343,32	3 533 679,67	0.3
4	353° 18,8'	27,40	0.2	971 341,48	3 533 659,75	0.3
1						

Взам. инв. №	
Подш. и дата	
Инв. № подш.	


Изм.	Кол.уч.	Лист	№ док.	Подп.	Дата

01-20-ППиМТ-03-ТЧ

Стр. 306 из 407

ЗУ:281 Площадь = 563 кв.м

—
971 300
3 533 700

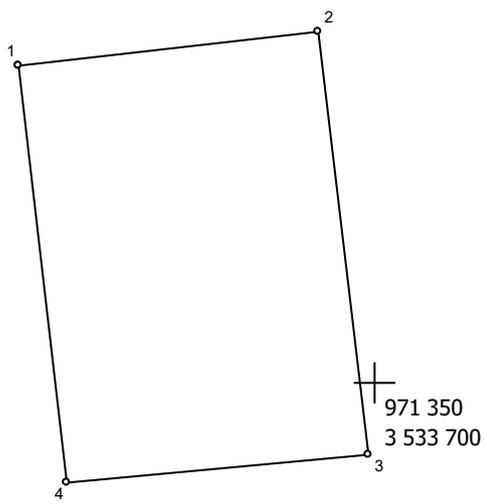

Масштаб 1 : 500

№№ пунк- тов	Дирекц. Углы	Длина линий, м	ΔSдоп	X	Y	fдоп
1	83° 20,2'	20,00	0.2	971 371,02	3 533 676,43	0.3
2	173° 19,3'	28,37	0.2	971 373,34	3 533 696,29	0.3
3	264° 43,4'	20,00	0.2	971 345,16	3 533 699,59	0.3
4	353° 19,7'	27,89	0.2	971 343,32	3 533 679,67	0.3
1						

Взам. инв. №


Подп. и дата

Инв. № подл.

Изм.	Кол.уч.	Лист	№док.	Подп.	Дата

01-20-ППиМТ-03-ТЧ

ЗУ:282 Площадь = 576 кв.м

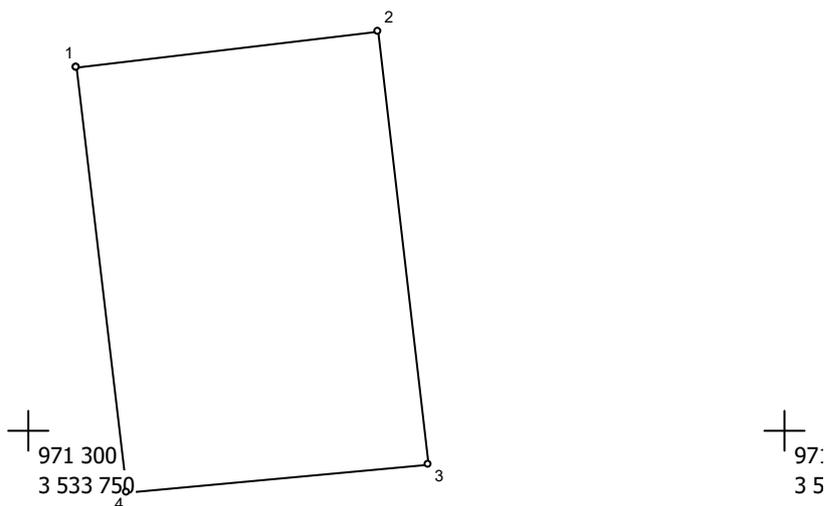' 971 300
3 533 800' 97:
3 5

Масштаб 1 : 500

№№ пун- ктов	Дирекц. Углы	Длина линий, м	$\Delta S_{\text{доп}}$	X	Y	fдоп
1	83° 18,7'	20,01	0.2	971 374,16	3 533 703,24	0.3
2	173° 19,1'	29,05	0.2	971 376,49	3 533 723,11	0.3
3	264° 43,4'	20,00	0.2	971 347,64	3 533 726,49	0.3
4	353° 18,2'	28,55	0.2	971 345,80	3 533 706,57	0.3
1						

Взам. инв. №

Подш. и дата

Инв. № подш.

Изм.	Кол.уч.	Лист	№ док.	Подп.	Дата

01-20-ППиМТ-03-ТЧ

Стр. 308 из 407

304


ЗУ:283 Площадь = 586 кв.м

+
971 300
3 533 800

+
971 350
3 533 800

+
971 300
3 533 750

+
971 350
3 533 750

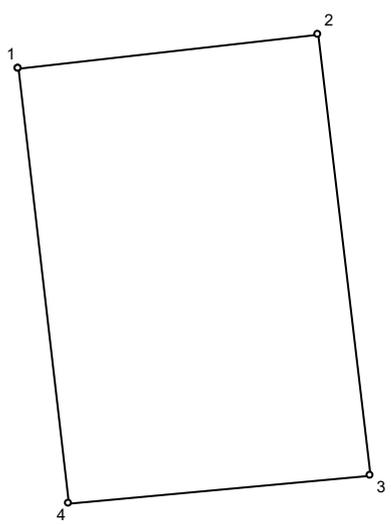

Масштаб 1 : 500

№№ пунк- тов	Дирекц. Углы	Длина линий, м	ΔSдоп	X	Y	fдоп
1	83° 20,2'	20,00	0.2	971 376,49	3 533 723,11	0.3
2	173° 18,6'	29,53	0.2	971 378,81	3 533 742,97	0.3
3	264° 43,4'	20,00	0.2	971 349,48	3 533 746,41	0.3
4	353° 19,1'	29,05	0.2	971 347,64	3 533 726,49	0.3
1						

Взам. инв. №

Подш. и дата

Инв. № подш.


Изм.	Кол.уч.	Лист	№док.	Подп.	Дата

01-20-ППиМТ-03-ТЧ

ЗУ:284 Площадь = 595 кв.м

+

971 350
3 533 800

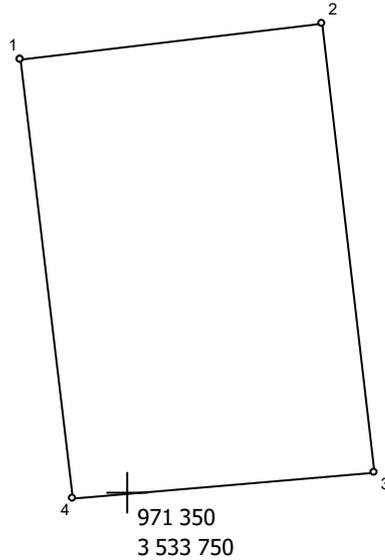

Масштаб 1 : 500

№№ пунк- тов	Дирекц. Углы	Длина линий, м	$\Delta S_{\text{доп}}$	X	Y	fдоп
1	83° 18,7'	20,01	0.2	971 378,81	3 533 742,97	0.3
2	173° 19,5'	30,02	0.2	971 381,14	3 533 762,84	0.3
3	264° 43,4'	20,00	0.2	971 351,32	3 533 766,33	0.3
4	353° 18,6'	29,53	0.2	971 349,48	3 533 746,41	0.3
1						

Взам. инв. №

Подш. и дата

Инв. № подш.

Изм.	Кол.уч.	Лист	№ док.	Подп.	Дата

01-20-ППиМТ-03-ТЧ

Стр. 310 из 497

ЗУ:285 Площадь = 605 кв.м

+

971 350
3 533 800

+


971 400
3 533 800

+

971 350
3 533 750

+

971 400
3 533 750

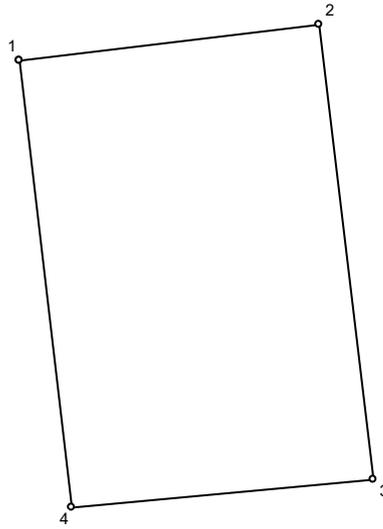

Масштаб 1 : 500

№№ пун- ктов	Дирекц. Углы	Длина линий, м	$\Delta S_{\text{доп}}$	X	Y	fдоп
1	83° 18,5'	20,00	0.2	971 381,14	3 533 762,84	0.3
2	173° 19,2'	30,52	0.2	971 383,47	3 533 782,70	0.3
3	264° 43,4'	20,00	0.2	971 353,16	3 533 786,25	0.3
4	353° 19,5'	30,02	0.2	971 351,32	3 533 766,33	0.3
1						

Взам. инв. №

Подш. и дата

Инв. № подш.

Изм.	Кол.уч.	Лист	№ док.	Подп.	Дата


01-20-ППиМТ-03-ТЧ

Стр. 311 из 407

407

307

ЗУ:286 Площадь = 615 кв.м

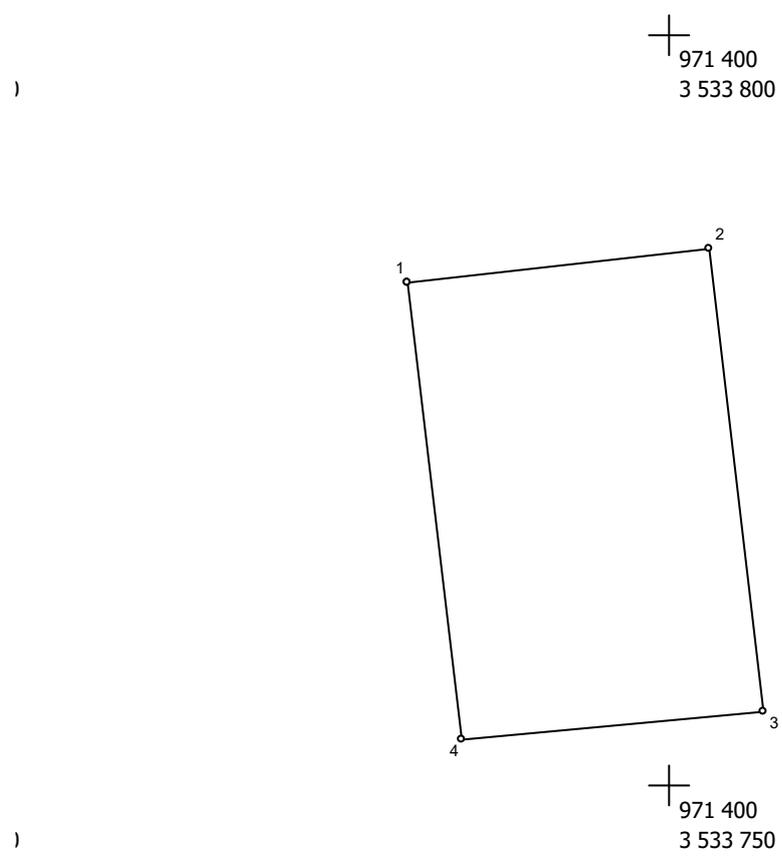

Масштаб 1 : 500

№№ пун-ктов	Дирекц. Углы	Длина линий, м	ΔSдоп	X	Y	fдоп
1	83° 20,4'	20,00	0.2	971 383,47	3 533 782,70	0.3
2	173° 19,9'	31,00	0.2	971 385,79	3 533 802,57	0.3
3	264° 43,4'	20,00	0.2	971 355,00	3 533 806,17	0.3
4	353° 19,2'	30,52	0.2	971 353,16	3 533 786,25	0.3
1						

Взам. инв. №	
Подп. и дата	
Инв. № подл.	

Изм.	Кол.уч.	Лист	№ док.	Подп.	Дата

01-20-ППиМТ-03-ТЧ


ЗУ:287 Площадь = 625 кв.м

+

971 350
3 533 850

+

97
3!

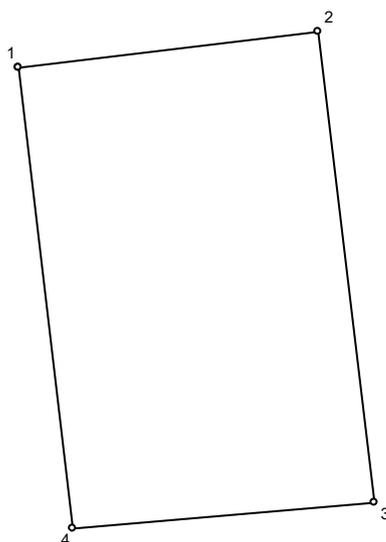

+

971 350
3 533 800

+

97
3!

Масштаб 1 : 500

№№ пунк- тов	Дирекц. Углы	Длина линий, м	ΔSдоп	X	Y	fдоп
1	83° 18,5'	20,00	0.2	971 385,79	3 533 802,57	0.3
2	173° 19,6'	31,49	0.2	971 388,12	3 533 822,43	0.3
3	264° 43,4'	20,00	0.2	971 356,84	3 533 826,09	0.3
4	353° 19,9'	31,00	0.2	971 355,00	3 533 806,17	0.3
1						

Взам. инв. №

Подш. и дата

Инв. № подш.

Изм.	Кол.уч.	Лист	№док.	Подп.	Дата

01-20-ППиМТ-03-ТЧ

Стр. 313 из 407

309


ЗУ:288 Площадь = 635 кв.м

+

971 350
3 533 850

+

971 400
3 533 850

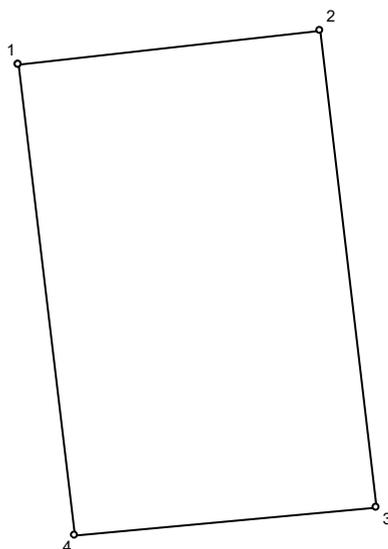

+

971 350
3 533 800

+

971 400
3 533 800

Масштаб 1 : 500

№№ пунк- тов	Дирекц. Углы	Длина линий, м	ΔSдоп	X	Y	fдоп
1	83° 20,2'	20,00	0.2	971 388,12	3 533 822,43	0.3
2	173° 15,8'	31,97	0.2	971 390,44	3 533 842,29	0.3
3	264° 42,1'	20,04	0.2	971 358,69	3 533 846,04	0.3
4	353° 19,6'	31,49	0.2	971 356,84	3 533 826,09	0.3
1						

Взам. инв. №

Подш. и дата

Инв. № подш.


Изм.	Кол.уч.	Лист	№ док.	Подп.	Дата

01-20-ППиМТ-03-ТЧ

Стр. 314 из 407

310

ЗУ:289 Площадь = 644 кв.м

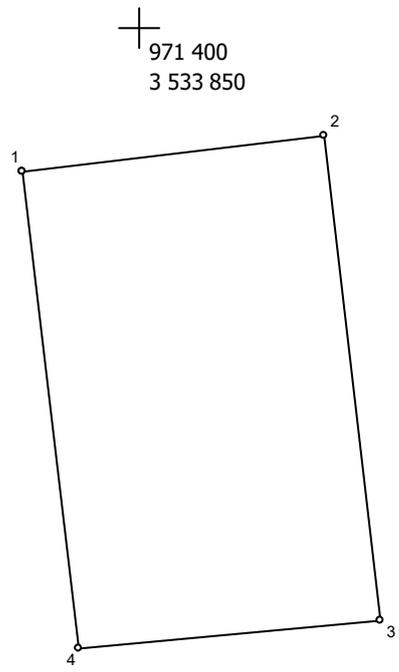

Масштаб 1 : 500


№№ пун-ктов	Дирекц. Углы	Длина линий, м	ΔSдоп	X	Y	fдоп
1	83° 18,7'	20,01	0.2	971 390,44	3 533 842,29	0.3
2	173° 19,9'	32,47	0.2	971 392,77	3 533 862,16	0.3
3	264° 44,6'	19,97	0.2	971 360,52	3 533 865,93	0.3
4	353° 15,8'	31,97	0.2	971 358,69	3 533 846,04	0.3
1						

Взам. инв. №	
Подп. и дата	
Инв. № подл.	

Изм.	Кол.уч.	Лист	№док.	Подп.	Дата

01-20-ППиМТ-03-ТЧ

ЗУ:290 Площадь = 655 кв.м

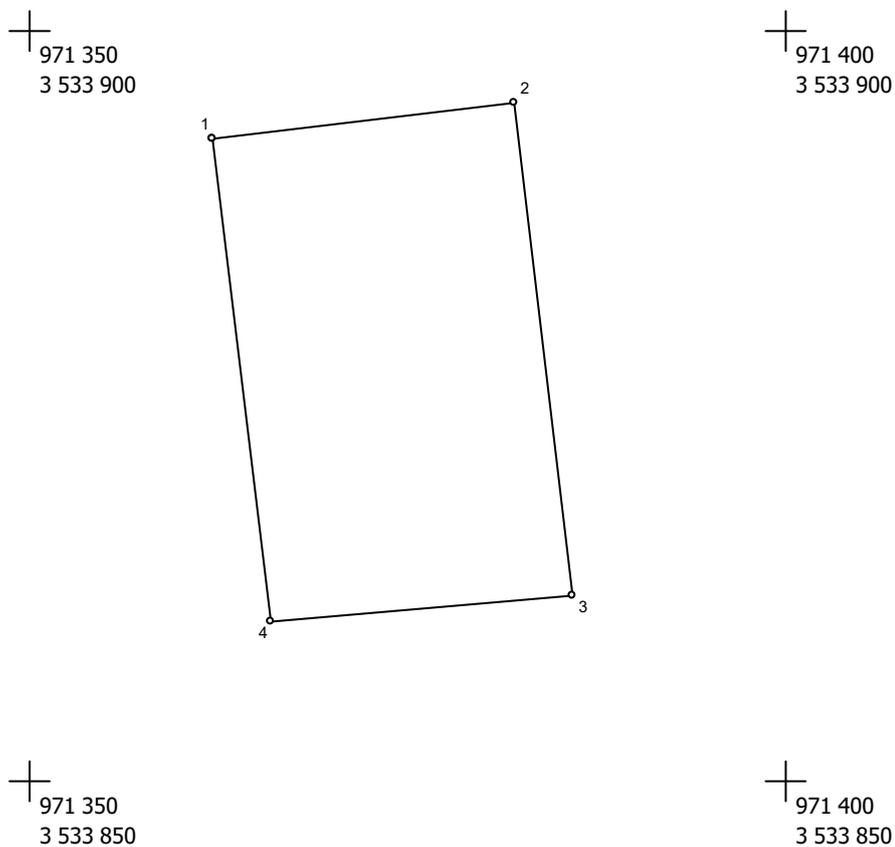

Масштаб 1 : 500

№№ пунк- тов	Дирекц. Углы	Длина линий, м	$\Delta S_{\text{доп}}$	X	Y	fдоп
1	83° 18,5'	20,00	0.2	971 392,77	3 533 862,16	0.3
2	173° 17,6'	32,97	0.2	971 395,10	3 533 882,02	0.3
3	264° 43,7'	20,02	0.2	971 362,36	3 533 885,87	0.3
4	353° 19,9'	32,47	0.2	971 360,52	3 533 865,93	0.3
1						

Взам. инв. №

Подш. и дата

Инв. № подш.



Изм.	Кол.уч.	Лист	№ док.	Подп.	Дата

01-20-ППиМТ-03-ТЧ

Стр. 316 из 407

312

ЗУ:291 Площадь = 667 кв.м

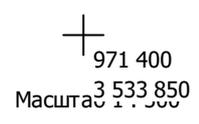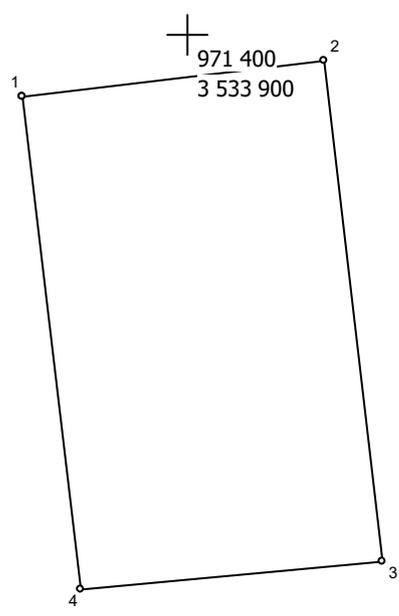

№№ пун-ктов	Дирекц. Углы	Длина линий, м	ΔSдоп	X	Y	fдоп
1	83° 18,7'	20,01	0.2	971 395,91	3 533 888,97	0.3
2	173° 19,3'	33,62	0.2	971 398,24	3 533 908,84	0.3
3	264° 43,2'	19,99	0.2	971 364,85	3 533 912,75	0.3
4	353° 17,5'	33,13	0.2	971 363,01	3 533 892,84	0.3
1						

Взам. инв. №


Подш. и дата

Инв. № подш.

Изм.	Кол.уч.	Лист	№док.	Подп.	Дата

01-20-ППиМТ-03-ТЧ

ЗУ:292 Площадь = 677 кв.м

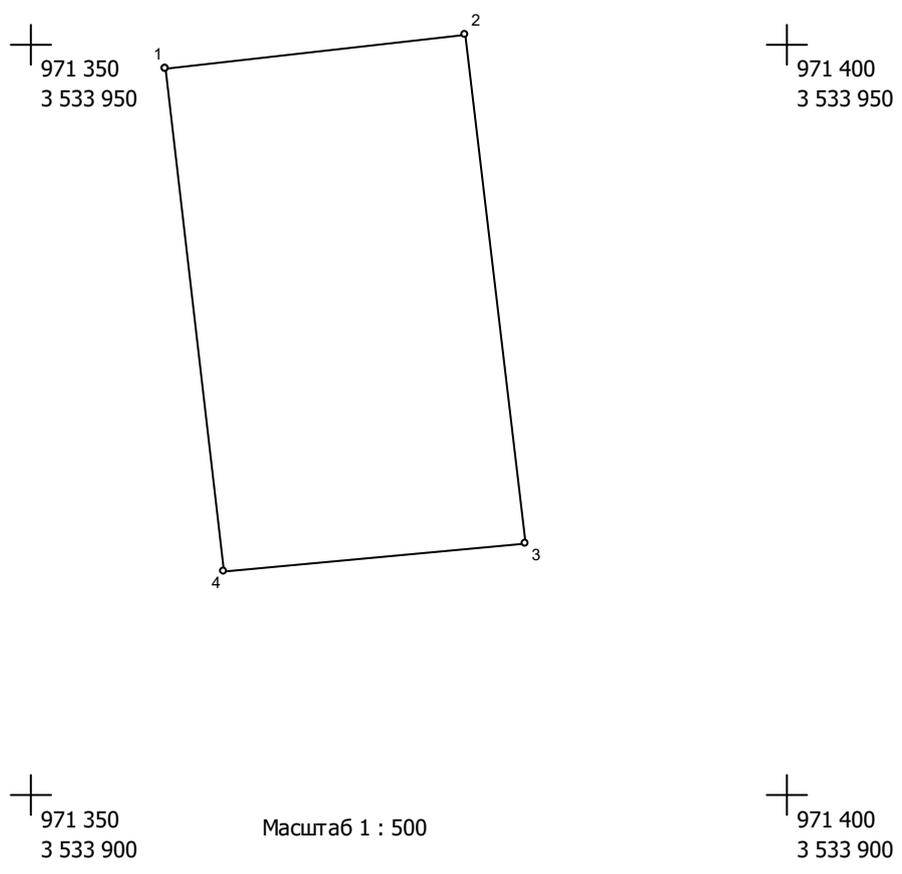

Масштаб 1 : 500

№№ пун-ктов	Дирекц. Углы	Длина линий, м	ΔSдоп	X	Y	fдоп
1	83° 20,2'	20,00	0.2	971 398,24	3 533 908,84	0.3
2	173° 18,9'	34,10	0.2	971 400,56	3 533 928,70	0.3
3	264° 43,4'	20,00	0.2	971 366,69	3 533 932,67	0.3
4	353° 19,3'	33,62	0.2	971 364,85	3 533 912,75	0.3
1						


Взам. инв. №	
Подп. и дата	
Инв. № подл.	

Изм.	Кол.уч.	Лист	№док.	Подп.	Дата

01-20-ППиМТ-03-ТЧ


ЗУ:293 Площадь = 687 кв.м

350
33 950

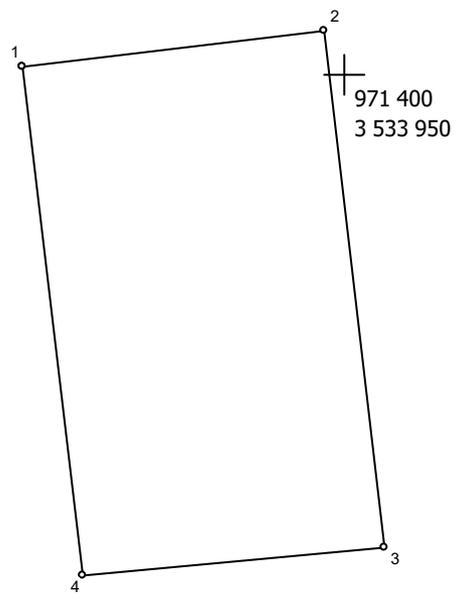

350

Масштаб 1 : 500

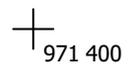


№№ пун-ктов	Дирекц. Углы	Длина линий, м	ΔSдоп	X	Y	fдоп
1	83° 18,7'	20,01	0.2	971 400,56	3 533 928,70	0.3
2	173° 18,6'	34,60	0.2	971 402,89	3 533 948,57	0.3
3	264° 43,5'	20,01	0.2	971 368,53	3 533 952,60	0.3
4	353° 18,9'	34,10	0.2	971 366,69	3 533 932,67	0.3
1						

Взам. инв. №	
Подп. и дата	
Инв. № подл.	

Изм.	Кол.уч.	Лист	№док.	Подп.	Дата

01-20-ППиМТ-03-ТЧ

ЗУ:294 Площадь = 697 кв.м

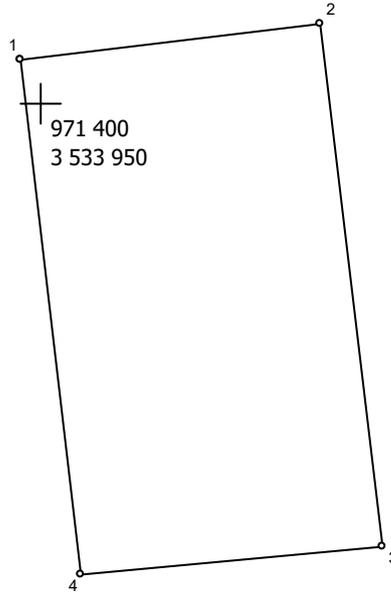

Масштаб 1 : 500

№№ пун- ктов	Дирекц. Углы	Длина линий, м	$\Delta S_{\text{доп}}$	X	Y	fдоп
1	83° 18,5'	20,00	0.2	971 402,89	3 533 948,57	0.3
2	173° 19,4'	35,09	0.2	971 405,22	3 533 968,43	0.3
3	264° 43,2'	19,99	0.2	971 370,37	3 533 972,51	0.3
4	353° 18,6'	34,60	0.2	971 368,53	3 533 952,60	0.3
1						

Взам. инв. №

Подш. и дата


Инв. № подш.

Изм.	Кол.уч.	Лист	№ док.	Подп.	Дата

01-20-ППиМТ-03-ТЧ

Стр. 320 из 497

ЗУ:295 Площадь = 707 кв.м

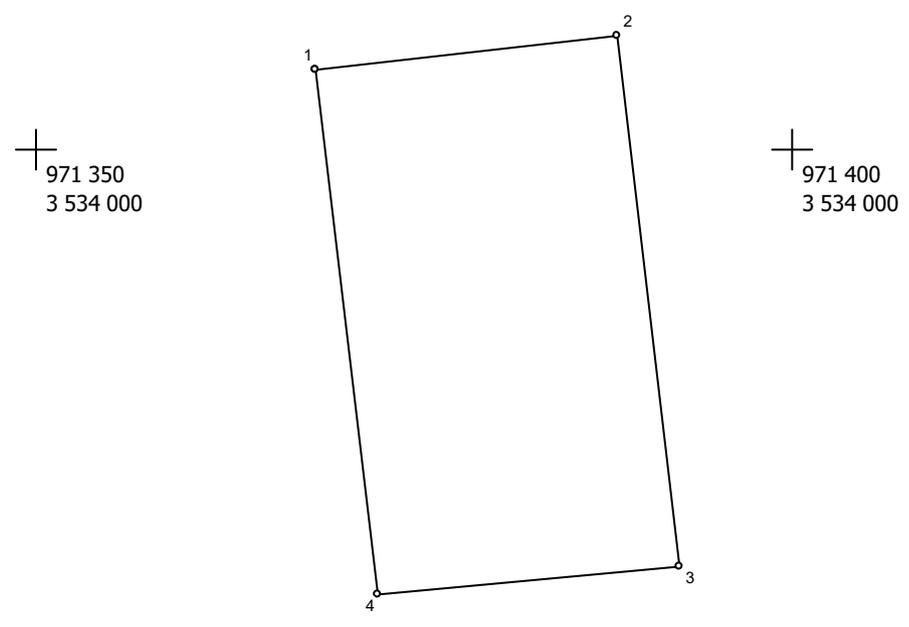

Масштаб 1 : 500


№№ пун-ктов	Дирекц. Углы	Длина линий, м	ΔSдоп	X	Y	fдоп
1	83° 20,4'	20,00	0.2	971 405,22	3 533 968,43	0.3
2	173° 19,0'	35,57	0.2	971 407,54	3 533 988,30	0.3
3	264° 43,5'	20,01	0.2	971 372,21	3 533 992,44	0.3
4	353° 19,4'	35,09	0.2	971 370,37	3 533 972,51	0.3
1						

Взам. инв. №	
Подп. и дата	
Инв. № подл.	

Изм.	Кол.уч.	Лист	№ док.	Подп.	Дата

01-20-ППиМТ-03-ТЧ

ЗУ:296 Площадь = 718 кв.м

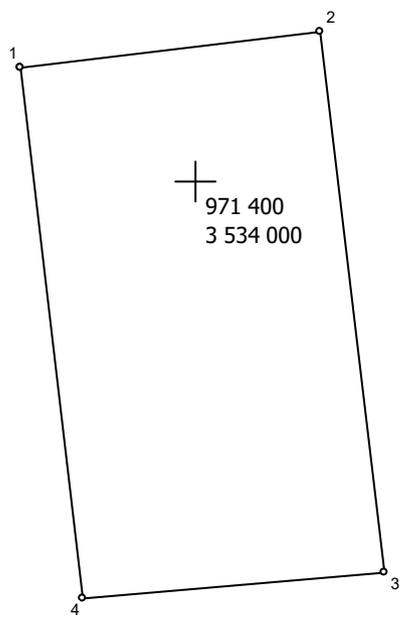

Масштаб 1 : 500


№№ пун-ктов	Дирекц. Углы	Длина линий, м	ΔSдоп	X	Y	fдоп
1	83° 18,5'	20,00	0.2	971 407,54	3 533 988,30	0.3
2	173° 19,2'	36,20	0.2	971 409,87	3 534 008,16	0.3
3	265° 5,8'	20,00	0.2	971 373,92	3 534 012,37	0.3
4	353° 19,0'	35,57	0.2	971 372,21	3 533 992,44	0.3
1						

Взам. инв. №	
Подп. и дата	
Инв. № подл.	

Изм.	Кол.уч.	Лист	№док.	Подп.	Дата

01-20-ППиМТ-03-ТЧ

ЗУ:297 Площадь = 735 кв.м

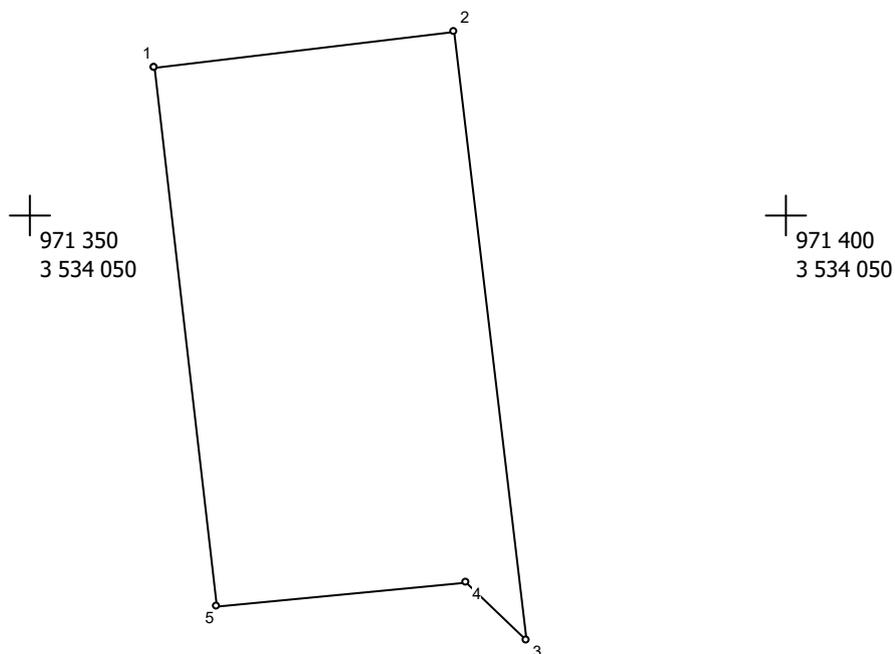

Масштаб 1 : 500

№№ пун- ктов	Дирекц. Углы	Длина линий, м	$\Delta S_{\text{доп}}$	X	Y	fдоп
1	83° 18,5'	20,00	0.2	971 409,87	3 534 008,16	0.3
2	173° 18,5'	40,85	0.2	971 412,20	3 534 028,02	0.3
3	314° 8,3'	5,64	0.2	971 371,63	3 534 032,78	0.3
4	264° 16,5'	16,44	0.2	971 375,56	3 534 028,73	0.3
5	353° 19,2'	36,20	0.2	971 373,92	3 534 012,37	0.3
1						

Взам. инв. №

Подш. и дата

Инв. № подш.


Изм.	Кол.уч.	Лист	№ док.	Подп.	Дата

01-20-ППиМТ-03-ТЧ

Стр. 323 из 407

319

ЗУ:298 Площадь = 931 кв.м

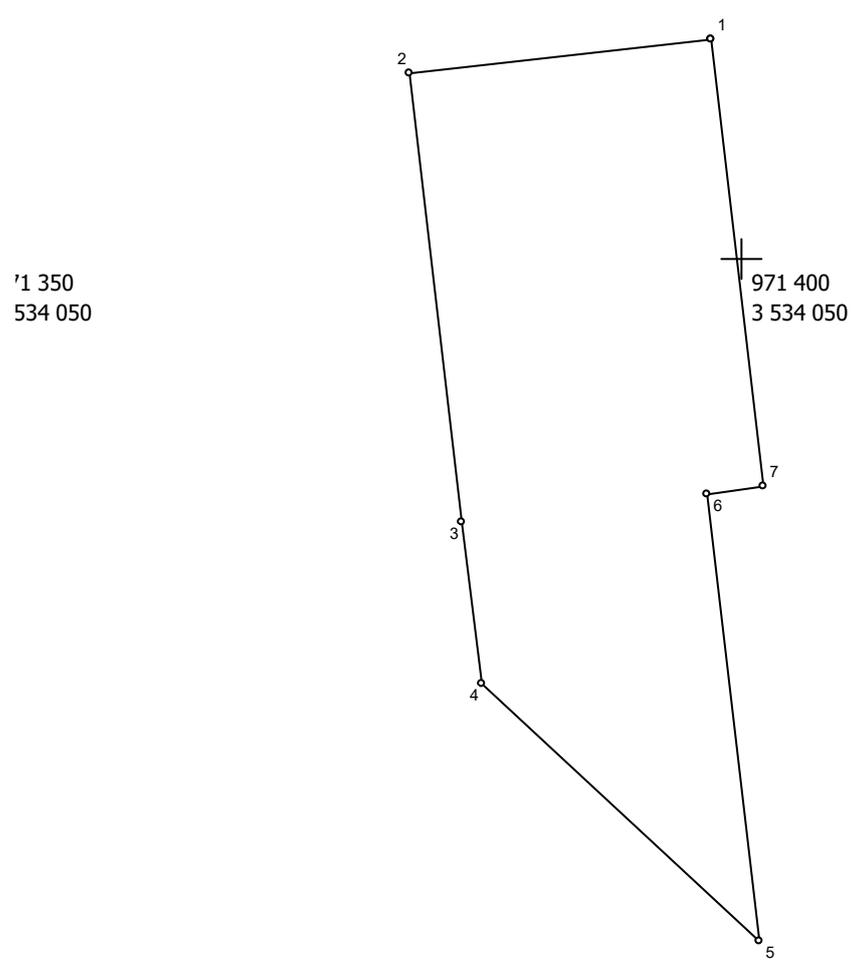

'1 350
534 050

971 400
3 534 050

'1 350

Масштаб 1 : 500

971 400

№№ пун- ктов	Дирекц. Углы	Длина линий, м	ΔSдоп	X	Y	fдоп
1	263° 20,4'	20,00	0.2	971 414,52	3 534 047,89	0.3
2	173° 19,2'	30,00	0.2	971 412,20	3 534 028,02	0.3
3	173° 16,5'	10,84	0.2	971 382,40	3 534 031,51	0.3
4	133° 4,7'	25,10	0.2	971 371,63	3 534 032,78	0.3
5	353° 19,2'	30,00	0.2	971 354,49	3 534 051,11	0.3
6	83° 19,5'	3,79	0.2	971 384,29	3 534 047,62	0.3
7	353° 19,1'	29,99	0.2	971 384,73	3 534 051,38	0.3
1						

Взам. инв. №


Подп. и дата

Инв. № подл.

Изм.	Кол.уч.	Лист	№ док.	Подп.	Дата

01-20-ППиМТ-03-ТЧ

ЗУ:299 Площадь = 600 кв.м

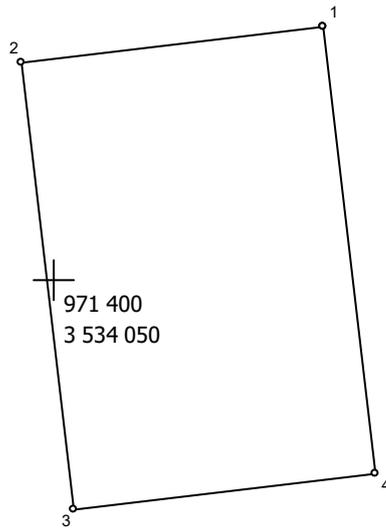

Масштаб 1 : 500

№№ пунк- тов	Дирекц. Углы	Длина линий, м	$\Delta S_{\text{доп}}$	X	Y	fдоп
1	263° 18,5'	20,00	0.2	971 416,85	3 534 067,75	0.3
2	173° 19,1'	29,99	0.2	971 414,52	3 534 047,89	0.3
3	83° 20,2'	20,00	0.2	971 384,73	3 534 051,38	0.3
4	353° 19,2'	30,00	0.2	971 387,05	3 534 071,24	0.3
1						

Взам. инв. №

Подш. и дата


Инв. № подш.

Изм.	Кол.уч.	Лист	№ док.	Подп.	Дата

01-20-ППиМТ-03-ТЧ

Стр. 325 из 407

ЗУ:300 Площадь = 600 кв.м

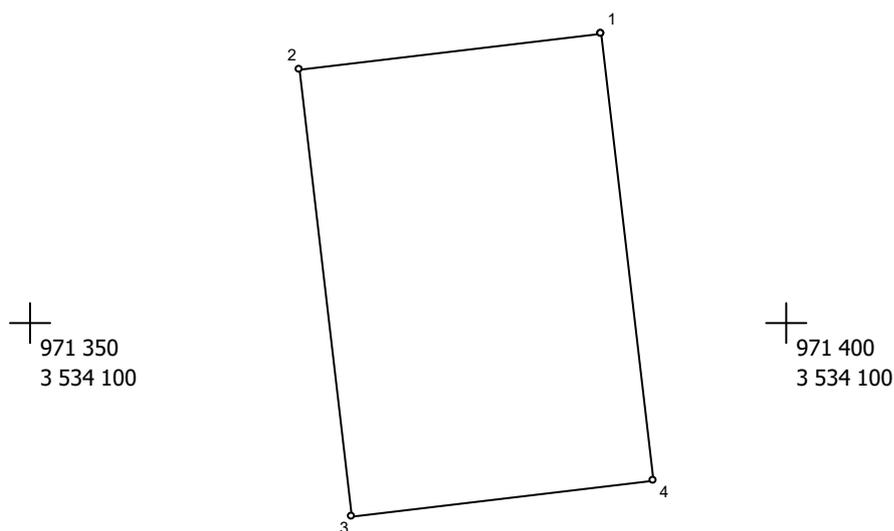

Масштаб 1 : 500

№№ пунк- тов	Дирекц. Углы	Длина линий, м	ΔSдоп	X	Y	fдоп
1	263° 18,7'	20,01	0.2	971 419,18	3 534 087,62	0.3
2	173° 19,2'	30,00	0.2	971 416,85	3 534 067,75	0.3
3	83° 18,7'	20,01	0.2	971 387,05	3 534 071,24	0.3
4	353° 19,2'	30,00	0.2	971 389,38	3 534 091,11	0.3
1						


Взам. инв. №	
Подш. и дата	
Инв. № подш.	

Изм.	Кол.уч.	Лист	№ док.	Подп.	Дата

01-20-ППиМТ-03-ТЧ

Стр. 326 из 407

ЗУ:301 Площадь = 600 кв.м

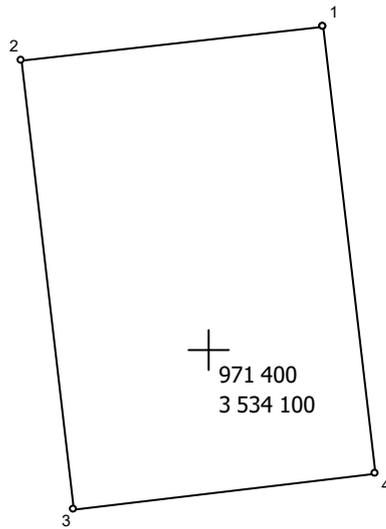

Масштаб 1 : 500

№№ пун- ктов	Дирекц. Углы	Длина линий, м	$\Delta S_{\text{доп}}$	X	Y	fдоп
1	263° 20,2'	20,00	0.2	971 421,50	3 534 107,48	0.3
2	173° 19,2'	30,00	0.2	971 419,18	3 534 087,62	0.3
3	83° 18,5'	20,00	0.2	971 389,38	3 534 091,11	0.3
4	353° 19,1'	29,99	0.2	971 391,71	3 534 110,97	0.3
1						

Взам. инв. №

Подш. и дата


Инв. № подш.

Изм.	Кол.уч.	Лист	№ док.	Подп.	Дата

01-20-ППиМТ-03-ТЧ

Стр. 327 из 407

ЗУ:302 Площадь = 763 кв.м

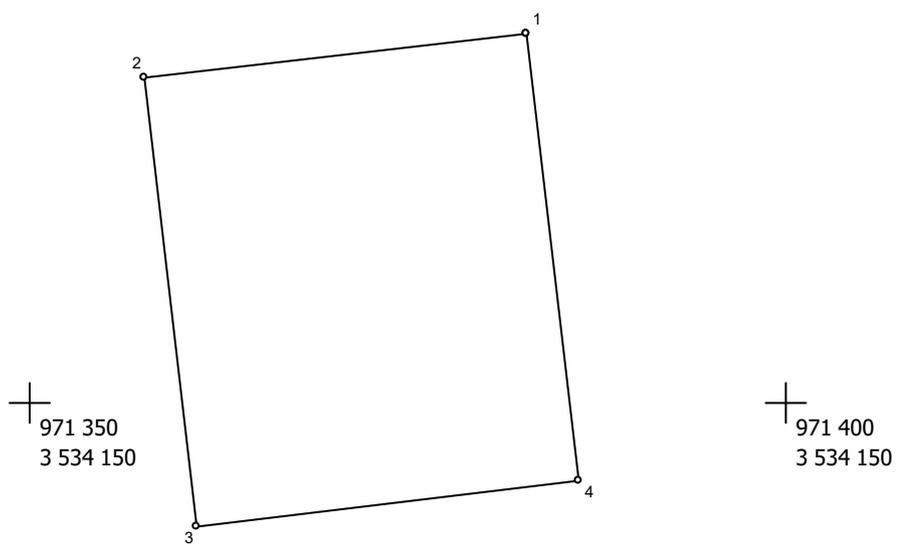

Масштаб 1 : 500

№№ пунктов	Дирекц. Углы	Длина линий, м	ΔSдоп	X	Y	fдоп
1	263° 19,0'	25,43	0.2	971 424,46	3 534 132,74	0.3
2	173° 19,1'	29,99	0.2	971 421,50	3 534 107,48	0.3
3	83° 20,3'	25,43	0.2	971 391,71	3 534 110,97	0.3
4	353° 19,2'	30,00	0.2	971 394,66	3 534 136,23	0.3
1						

Взам. инв. №	
Подп. и дата	
Инв. № подл.	


Изм.	Кол.уч.	Лист	№док.	Подп.	Дата

01-20-ППиМТ-03-ТЧ

ЗУ:303 Площадь = 600 кв.м

+

971 400
3 534 050

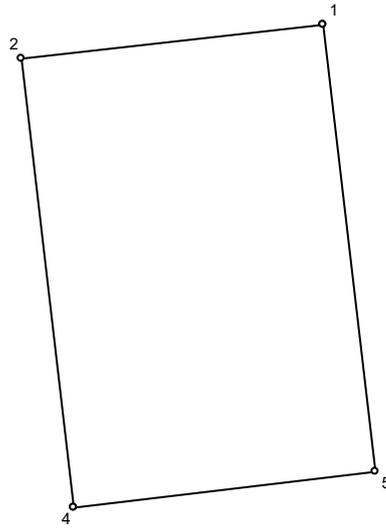

+

971 400
3 534 000

Масштаб 1 : 500

№№ пун- ктов	Дирекц. Углы	Длина линий, м	ΔSдоп	X	Y	fдоп
1	263° 20,2'	20,00	0.2	971 386,61	3 534 067,48	0.3
2	173° 19,2'	30,00	0.2	971 384,29	3 534 047,62	0.3
3	90° 0,0'	0,00	0.2	971 354,49	3 534 051,11	0.3
4	83° 18,5'	20,00	0.2	971 354,49	3 534 051,11	0.3
5	353° 19,1'	29,99	0.2	971 356,82	3 534 070,97	0.3
1						

Взам. инв. №

Подп. и дата

Инв. № подл.

Изм.	Кол.уч.	Лист	№док.	Подп.	Дата

01-20-ППиМТ-03-ТЧ

Стр. 329 из 407


ЗУ:304 Площадь = 600 кв.м

+

971 350
3 534 100

+

971 400
3 534 100

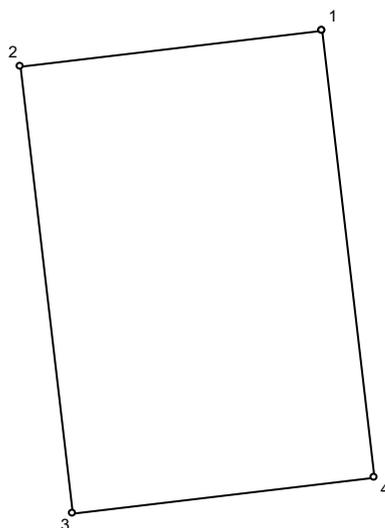

+

971 350
3 534 050

+

971 400
3 534 050

Масштаб 1 : 500

№№ пунк- тов	Дирекц. Углы	Длина линий, м	ΔSдоп	X	Y	fдоп
1	263° 18,7'	20,01	0.2	971 388,94	3 534 087,35	0.3
2	173° 19,1'	29,99	0.2	971 386,61	3 534 067,48	0.3
3	83° 20,4'	20,00	0.2	971 356,82	3 534 070,97	0.3
4	353° 19,2'	30,00	0.2	971 359,14	3 534 090,84	0.3
1						

Взам. инв. №

Подш. и дата

Инв. № подш.


Изм.	Кол.уч.	Лист	№ док.	Подп.	Дата

01-20-ППиМТ-03-ТЧ

Стр. 330 из 407

326

ЗУ:305 Площадь = 600 кв.м

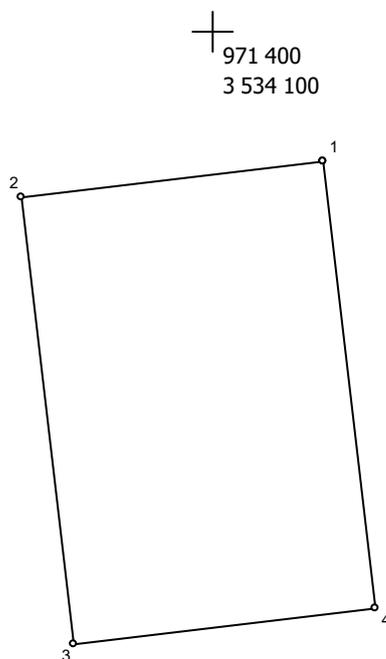

+

971 400
3 534 050

Масштаб 1 : 500

№№ пун- ктов	Дирекц. Углы	Длина линий, м	ΔSдоп	X	Y	fдоп
1	263° 18,5'	20,00	0.2	971 391,27	3 534 107,21	0.3
2	173° 19,2'	30,00	0.2	971 388,94	3 534 087,35	0.3
3	83° 18,5'	20,00	0.2	971 359,14	3 534 090,84	0.3
4	353° 19,2'	30,00	0.2	971 361,47	3 534 110,70	0.3
1						

Взам. инв. №

Подш. и дата

Инв. № подш.


Изм.	Кол.уч.	Лист	№док.	Подп.	Дата

01-20-ППиМТ-03-ТЧ

Стр. 331 из 407

327

ЗУ:306 Площадь = 702 кв.м

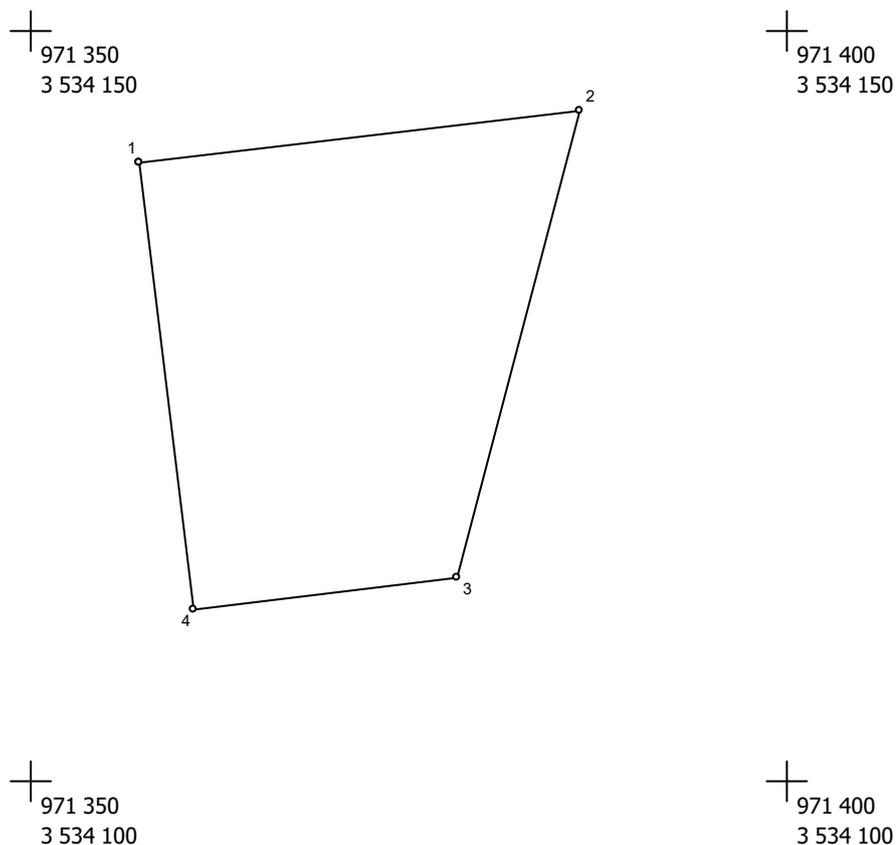

№№ пун- ктов	Дирекц. Углы	Длина линий, м	$\Delta S_{\text{доп}}$	X	Y	fдоп
1	83° 20,2'	29,22	0.2	971 391,27	3 534 107,21	0.3
2	194° 30,7'	32,17	0.2	971 394,66	3 534 136,23	0.3
3	263° 18,4'	17,59	0.2	971 363,52	3 534 128,17	0.3
4	353° 19,2'	30,00	0.2	971 361,47	3 534 110,70	0.3
1						

Взам. инв. №

Подш. и дата

Инв. № подш.


Изм.	Кол.уч.	Лист	№ док.	Подп.	Дата

01-20-ППиМТ-03-ТЧ

Стр. 332 из 407

328

ЗУ:307 Площадь = 906 кв.м

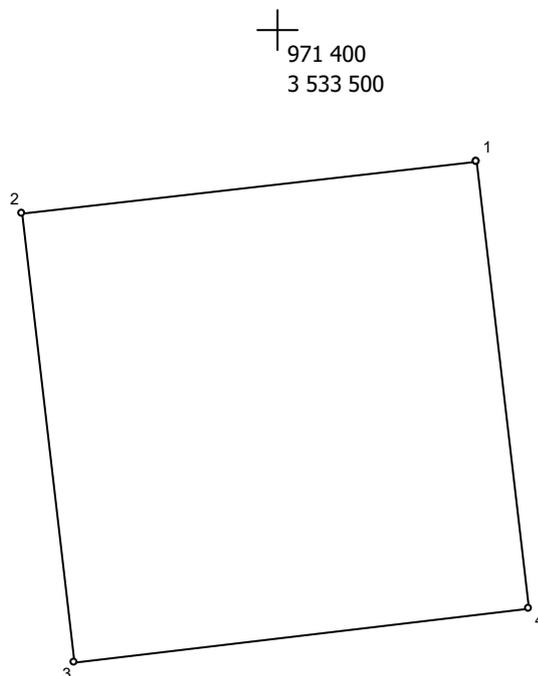

Масштаб 1 : 500

№№ пун- ктов	Дирекц. Углы	Длина линий, м	$\Delta S_{\text{доп}}$	X	Y	fдоп
1	263° 19,5'	30,19	0.2	971 391,14	3 533 512,98	0.3
2	173° 19,2'	30,00	0.2	971 387,63	3 533 482,99	0.3
3	83° 18,3'	30,20	0.2	971 357,83	3 533 486,48	0.3
4	353° 19,1'	29,99	0.2	971 361,35	3 533 516,47	0.3
1						

Взам. инв. №

Подш. и дата

Инв. № подш.

Изм.	Кол.уч.	Лист	№ док.	Подп.	Дата


01-20-ППиМТ-03-ТЧ

Стр. 333 из 407

ЗУ:308 Площадь = 600 кв.м

971 350
3 533 550

971 400
3 533 550

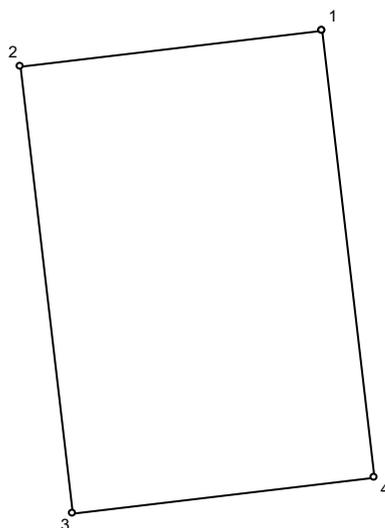

971 350
3 533 500

971 400
3 533 500

Масштаб 1 : 500

№№ пун- ктов	Дирекц. Углы	Длина линий, м	ΔSдоп	X	Y	fдоп
1	263° 18,5'	20,00	0.2	971 393,47	3 533 532,84	0.3
2	173° 19,1'	29,99	0.2	971 391,14	3 533 512,98	0.3
3	83° 20,2'	20,00	0.2	971 361,35	3 533 516,47	0.3
4	353° 19,2'	30,00	0.2	971 363,67	3 533 536,33	0.3
1						

Взам. инв. №

Подш. и дата

Инв. № подш.

Стр. 334 из 407


01-20-ППиМТ-03-ТЧ

407

330

Изм.	Кол.уч.	Лист	№док.	Подп.	Дата

ЗУ:309 Площадь = 600 кв.м

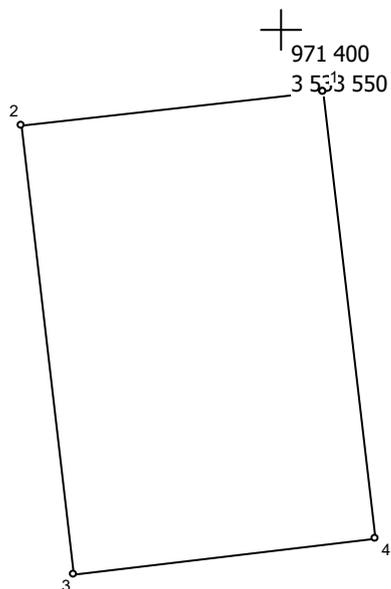

971 400
3 533 500

Масштаб 1 : 500

№№ пун- ктов	Дирекц. Углы	Длина линий, м	ΔSдоп	X	Y	fдоп
1	263° 20,4'	20,00	0.2	971 395,79	3 533 552,71	0.3
2	173° 19,2'	30,00	0.2	971 393,47	3 533 532,84	0.3
3	83° 18,7'	20,01	0.2	971 363,67	3 533 536,33	0.3
4	353° 19,1'	29,99	0.2	971 366,00	3 533 556,20	0.3
1						

Взам. инв. №

Подш. и дата


Инв. № подш.

Изм.	Кол.уч.	Лист	№док.	Подп.	Дата

01-20-ППиМТ-03-ТЧ

Стр. 335 из 407

ЗУ:310 Площадь = 600 кв.м

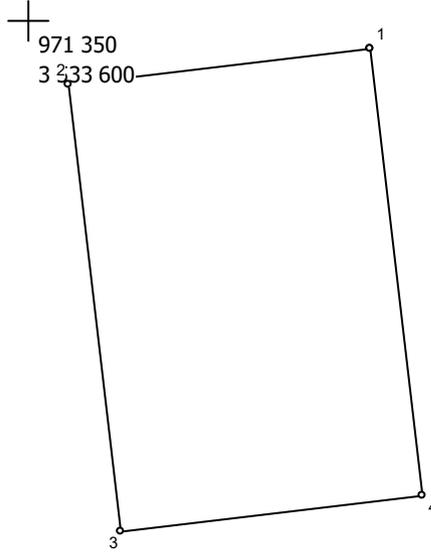

№№ пун-ктов	Дирекц. Углы	Длина линий, м	ΔSдоп	X	Y	fдоп
1	263° 18,5'	20,00	0.2	971 398,12	3 533 572,57	0.3
2	173° 19,1'	29,99	0.2	971 395,79	3 533 552,71	0.3
3	83° 20,2'	20,00	0.2	971 366,00	3 533 556,20	0.3
4	353° 19,2'	30,00	0.2	971 368,32	3 533 576,06	0.3
1						

Взам. инв. №


Подш. и дата

Инв. № подш.

Изм.	Кол.уч.	Лист	№док.	Подп.	Дата

01-20-ППиМТ-03-ТЧ

ЗУ:311 Площадь = 600 кв.м

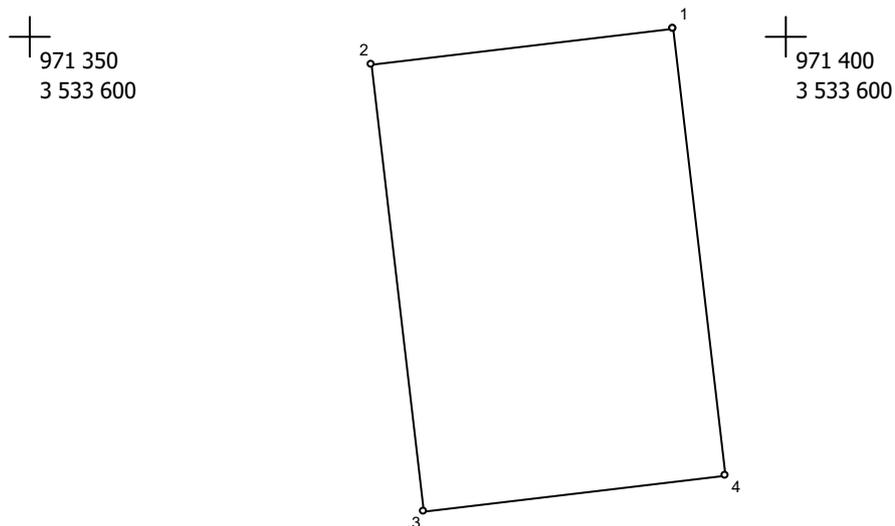

971 350

Масштаб 1 : 500

971 400

№№ пун- ктов	Дирекц. Углы	Длина линий, м	$\Delta S_{\text{доп}}$	X	Y	fдоп
1	263° 18,5'	20,00	0.2	971 400,45	3 533 592,43	0.3
2	173° 19,2'	30,00	0.2	971 398,12	3 533 572,57	0.3
3	83° 18,5'	20,00	0.2	971 368,32	3 533 576,06	0.3
4	353° 19,2'	30,00	0.2	971 370,65	3 533 595,92	0.3
1						

Взам. инв. №

Подш. и дата

Инв. № подл.


Стр. 337 из 407

01-20-ППиМТ-03-ТЧ

333

Изм.	Кол.уч.	Лист	№ док.	Подп.	Дата
------	---------	------	--------	-------	------

ЗУ:312 Площадь = 600 кв.м

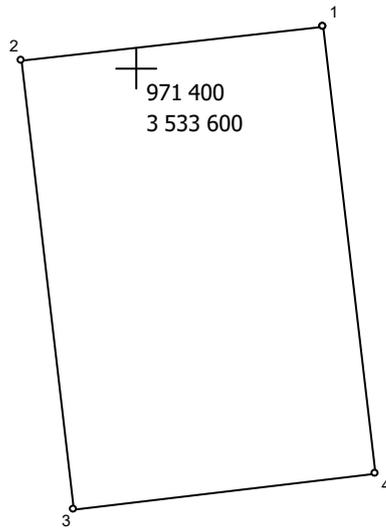

Масштаб 1 : 500

№№ пун- ктов	Дирекц. Углы	Длина линий, м	$\Delta S_{\text{доп}}$	X	Y	fдоп
1	263° 20,4'	20,00	0.2	971 402,77	3 533 612,30	0.3
2	173° 19,2'	30,00	0.2	971 400,45	3 533 592,43	0.3
3	83° 18,7'	20,01	0.2	971 370,65	3 533 595,92	0.3
4	353° 19,1'	29,99	0.2	971 372,98	3 533 615,79	0.3
1						

Взам. инв. №

Подш. и дата


Инв. № подл.

Изм.	Кол.уч.	Лист	№ док.	Подп.	Дата

01-20-ППиМТ-03-ТЧ

Стр. 338 из 407

ЗУ:313 Площадь = 600 кв.м

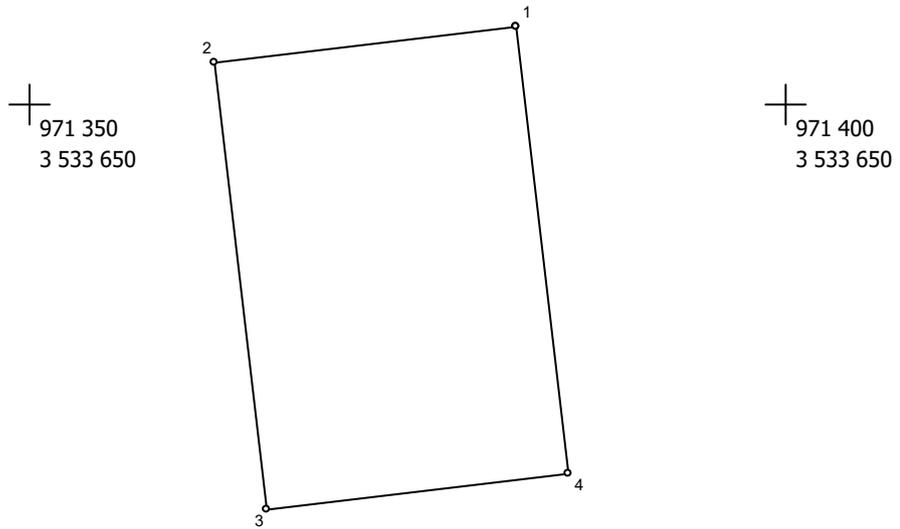

Масштаб 1 : 500

№№ пун- ктов	Дирекц. Углы	Длина линий, м	ΔSдоп	X	Y	fдоп
1	263° 18,5'	20,00	0.2	971 405,10	3 533 632,16	0.3
2	173° 19,1'	29,99	0.2	971 402,77	3 533 612,30	0.3
3	83° 20,2'	20,00	0.2	971 372,98	3 533 615,79	0.3
4	353° 19,2'	30,00	0.2	971 375,30	3 533 635,65	0.3
1						

Взам. инв. №

Подш. и дата

Инв. № подш.


Изм.	Кол.уч.	Лист	№док.	Подп.	Дата

01-20-ППиМТ-03-ТЧ

Стр. 339 из 407

ЗУ:314 Площадь = 600 кв.м

0

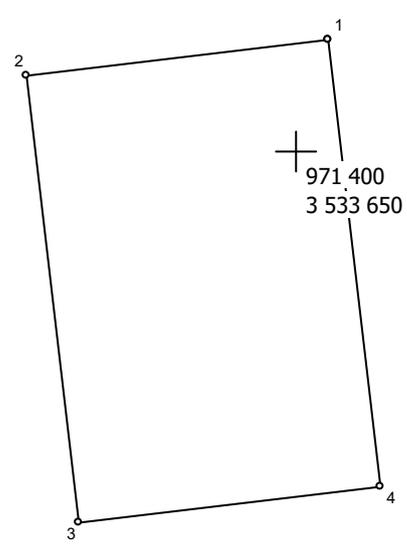

Масштаб 1 : 500


№№ пун-ктов	Дирекц. Углы	Длина линий, м	ΔSдоп	X	Y	fдоп
1	263° 18,7'	20,01	0.2	971 407,43	3 533 652,03	0.3
2	173° 19,2'	30,00	0.2	971 405,10	3 533 632,16	0.3
3	83° 18,7'	20,01	0.2	971 375,30	3 533 635,65	0.3
4	353° 19,2'	30,00	0.2	971 377,63	3 533 655,52	0.3
1						

Взам. инв. №	
Подп. и дата	
Инв. № подл.	

Изм.	Кол.уч.	Лист	№док.	Подп.	Дата

01-20-ППиМТ-03-ТЧ

ЗУ:315 Площадь = 600 кв.м

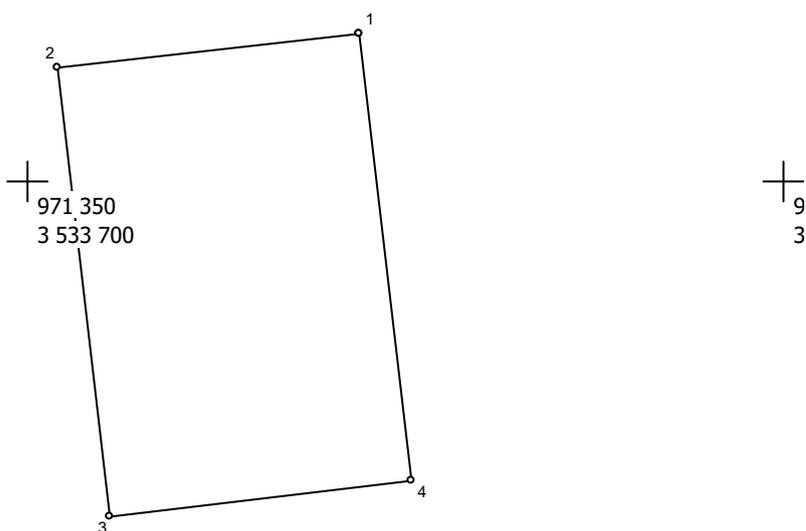

Масштаб 1 : 500

№№ пунк- тов	Дирекц. Углы	Длина линий, м	$\Delta S_{\text{доп}}$	X	Y	fдоп
1	263° 20,2'	20,00	0.2	971 409,75	3 533 671,89	0.3
2	173° 19,2'	30,00	0.2	971 407,43	3 533 652,03	0.3
3	83° 18,5'	20,00	0.2	971 377,63	3 533 655,52	0.3
4	353° 19,1'	29,99	0.2	971 379,96	3 533 675,38	0.3
1						

Взам. инв. №

Подш. и дата

Инв. № подш.


Изм.	Кол.уч.	Лист	№ док.	Подп.	Дата

01-20-ППиМТ-03-ТЧ

Стр. 341 из 407

337

ЗУ:316 Площадь = 600 кв.м

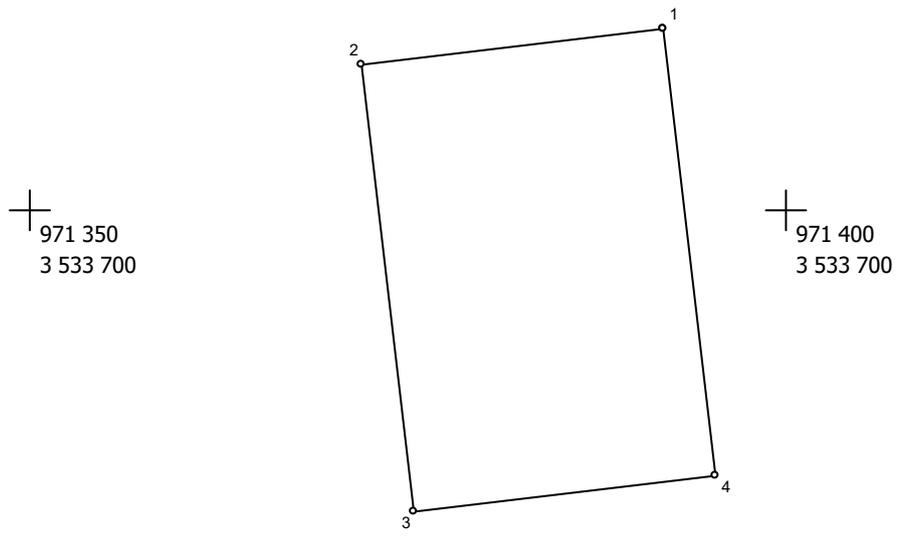


Масштаб 1 : 500

№№ пун-ктов	Дирекц. Углы	Длина линий, м	ΔSдоп	X	Y	fдоп
1	263° 18,7'	20,01	0.2	971 412,08	3 533 691,76	0.3
2	173° 19,1'	29,99	0.2	971 409,75	3 533 671,89	0.3
3	83° 20,2'	20,00	0.2	971 379,96	3 533 675,38	0.3
4	353° 20,4'	30,00	0.2	971 382,28	3 533 695,24	0.3
1						

Взам. инв. №	
Подп. и дата	
Инв. № подл.	

ЗУ:317 Площадь = 600 кв.м

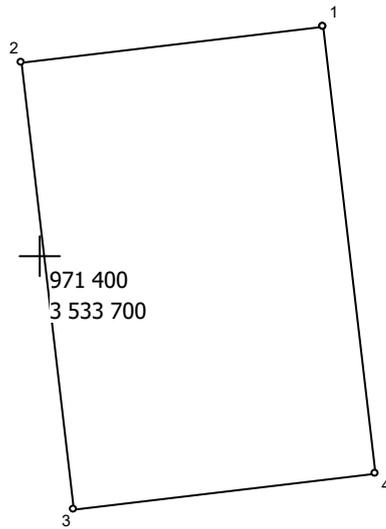

Масштаб 1 : 500

№№ пун- ктов	Дирекц. Углы	Длина линий, м	ΔSдоп	X	Y	fдоп
1	263° 18,5'	20,00	0.2	971 415,22	3 533 718,57	0.3
2	173° 19,1'	29,99	0.2	971 412,89	3 533 698,71	0.3
3	83° 20,2'	20,00	0.2	971 383,10	3 533 702,20	0.3
4	353° 19,2'	30,00	0.2	971 385,42	3 533 722,06	0.3
1						

Взам. инв. №

Подп. и дата


Инв. № подл.

Изм.	Кол.уч.	Лист	№док.	Подп.	Дата

01-20-ППиМТ-03-ТЧ

Стр. 343 из 407

ЗУ:318 Площадь = 600 кв.м

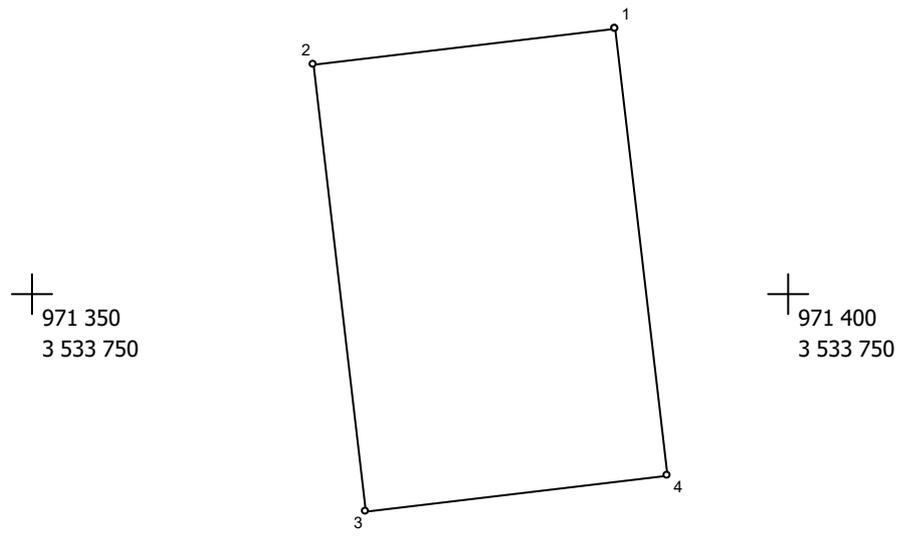

Масштаб 1 : 500


№№ пунк- тов	Дирекц. Углы	Длина линий, м	ΔSдоп	X	Y	fдоп
1	263° 18,7'	20,01	0.2	971 417,55	3 533 738,44	0.3
2	173° 19,2'	30,00	0.2	971 415,22	3 533 718,57	0.3
3	83° 18,7'	20,01	0.2	971 385,42	3 533 722,06	0.3
4	353° 19,2'	30,00	0.2	971 387,75	3 533 741,93	0.3
1						

Взам. инв. №	
Подп. и дата	
Инв. № подл.	

Изм.	Кол.уч.	Лист	№ док.	Подп.	Дата

01-20-ППиМТ-03-ТЧ

ЗУ:319 Площадь = 600 кв.м

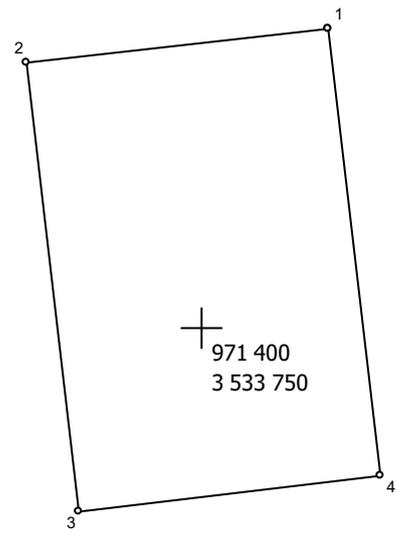

Масштаб 1 : 500


№№ пунк- тов	Дирекц. Углы	Длина линий, м	ΔSдоп	X	Y	fдоп
1	263° 20,2'	20,00	0.2	971 419,87	3 533 758,30	0.3
2	173° 19,2'	30,00	0.2	971 417,55	3 533 738,44	0.3
3	83° 18,5'	20,00	0.2	971 387,75	3 533 741,93	0.3
4	353° 19,1'	29,99	0.2	971 390,08	3 533 761,79	0.3
1						

Взам. инв. №	
Подп. и дата	
Инв. № подл.	

Изм.	Кол.уч.	Лист	№док.	Подп.	Дата

01-20-ППиМТ-03-ТЧ

ЗУ:320 Площадь = 600 кв.м

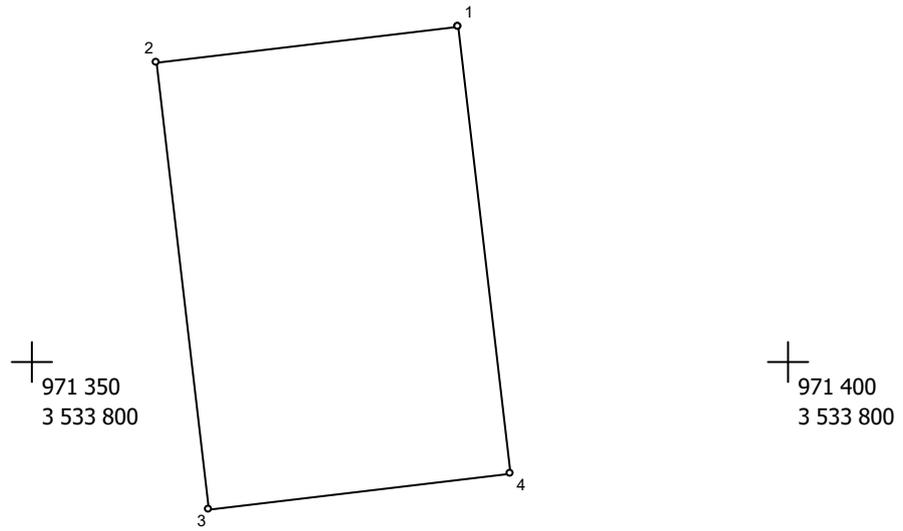

Масштаб 1 : 500

№№ пун-ктов	Дирекц. Углы	Длина линий, м	ΔSдоп	X	Y	fдоп
1	263° 18,5'	20,00	0.2	971 422,20	3 533 778,16	0.3
2	173° 19,1'	29,99	0.2	971 419,87	3 533 758,30	0.3
3	83° 20,2'	20,00	0.2	971 390,08	3 533 761,79	0.3
4	353° 19,2'	30,00	0.2	971 392,40	3 533 781,65	0.3
1						

Взам. инв. №	
Подш. и дата	
Инв. № подш.	

Изм.	Кол.уч.	Лист	№ док.	Подп.	Дата


01-20-ППиМТ-03-ТЧ

ЗУ:321 Площадь = 600 кв.м

УУУ УУУ

УУУ УУУ

1 350
533 800

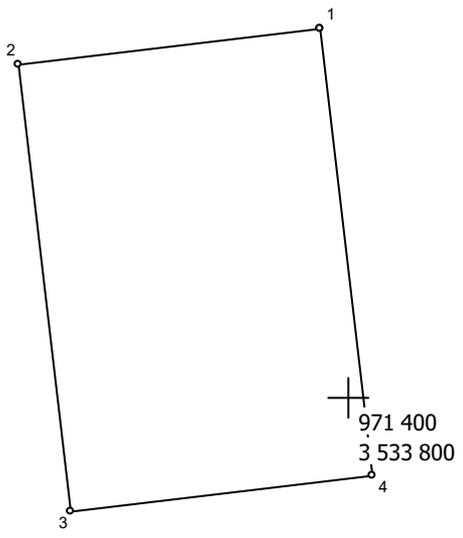

Масштаб 1 : 500

№№ пунк- тов	Дирекц. Углы	Длина линий, м	ΔSдоп	X	Y	fдоп
1	263° 18,7'	20,01	0.2	971 424,53	3 533 798,03	0.3
2	173° 19,2'	30,00	0.2	971 422,20	3 533 778,16	0.3
3	83° 18,7'	20,01	0.2	971 392,40	3 533 781,65	0.3
4	353° 19,2'	30,00	0.2	971 394,73	3 533 801,52	0.3
1						


Взам. инв. №	
Подп. и дата	
Инв. № подл.	

Изм.	Кол.уч.	Лист	№док.	Подп.	Дата

01-20-ППиМТ-03-ТЧ

ЗУ:322 Площадь = 600 кв.м

971 400
3 533 850

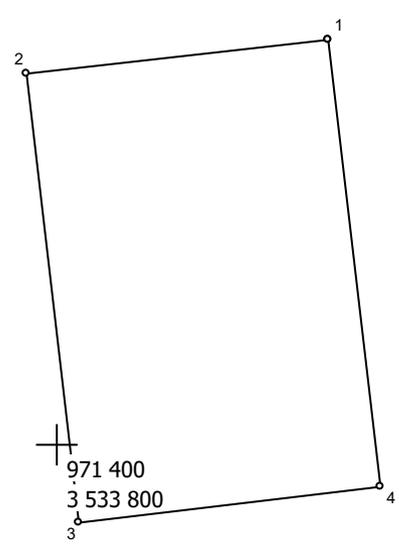

Масштаб 1 : 500

№№ пун-ктов	Дирекц. Углы	Длина линий, м	ΔSдоп	X	Y	fдоп
1	263° 20,2'	20,00	0.2	971 426,85	3 533 817,89	0.3
2	173° 19,2'	30,00	0.2	971 424,53	3 533 798,03	0.3
3	83° 18,5'	20,00	0.2	971 394,73	3 533 801,52	0.3
4	353° 19,1'	29,99	0.2	971 397,06	3 533 821,38	0.3
1						

Взам. инв. №	
Подп. и дата	
Инв. № подл.	

Изм.	Кол.уч.	Лист	№док.	Подп.	Дата

01-20-ППиМТ-03-ТЧ


ЗУ:323 Площадь = 600 кв.м

+ 971 350
3 533 900

+ 971 400
3 533 900

+ 971 350
3 533 850

+ 971 400
3 533 850

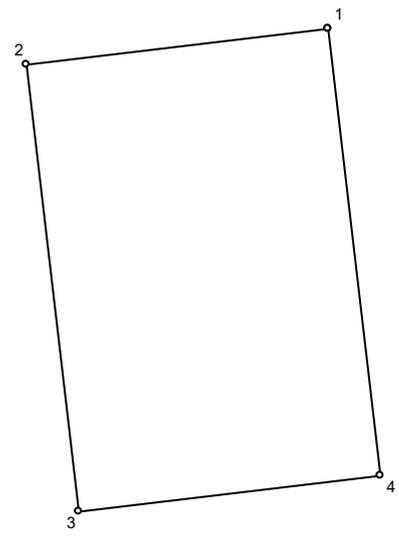

Масштаб 1 : 500

№№ пунк- тов	Дирекц. Углы	Длина линий, м	ΔSдоп	X	Y	fдоп
1	263° 18,7'	20,01	0.2	971 429,18	3 533 837,76	0.3
2	173° 19,1'	29,99	0.2	971 426,85	3 533 817,89	0.3
3	83° 20,4'	20,00	0.2	971 397,06	3 533 821,38	0.3
4	353° 19,2'	30,00	0.2	971 399,38	3 533 841,25	0.3
1						

Взам. инв. №	
Подп. и дата	
Инв. № подл.	


Изм.	Кол.уч.	Лист	№док.	Подп.	Дата

01-20-ППиМТ-03-ТЧ

ЗУ:324 Площадь = 600 кв.м

+

971 400
3 533 900

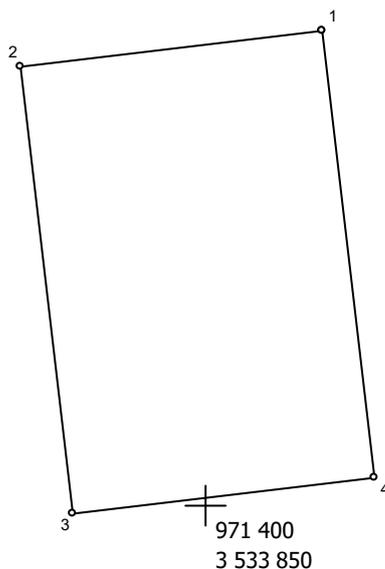

Масштаб 1 : 500

№№ пун- ктов	Дирекц. Углы	Длина линий, м	$\Delta S_{\text{доп}}$	X	Y	fдоп
1	263° 18,5'	20,00	0.2	971 431,51	3 533 857,62	0.3
2	173° 19,2'	30,00	0.2	971 429,18	3 533 837,76	0.3
3	83° 18,5'	20,00	0.2	971 399,38	3 533 841,25	0.3
4	353° 19,2'	30,00	0.2	971 401,71	3 533 861,11	0.3
1						

Взам. инв. №

Подш. и дата

Инв. № подш.

Изм.	Кол.уч.	Лист	№ док.	Подп.	Дата

01-20-ППиМТ-03-ТЧ

Стр. 350 из 407

407

346


ЗУ:325 Площадь = 600 кв.м

971 400
3 533 900

971 450
3 533 900

971 400
3 533 850

971 450
3 533 850

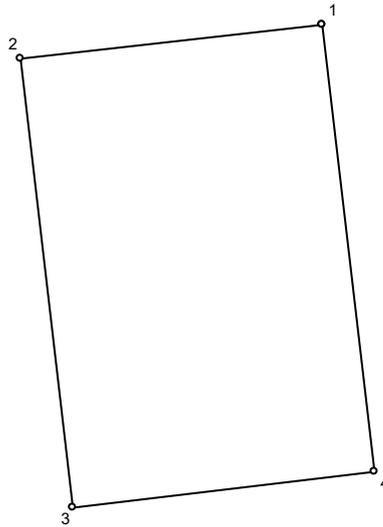

Масштаб 1 : 500

№№ пун- ктов	Дирекц. Углы	Длина линий, м	ΔSдоп	X	Y	fдоп
1	263° 20,4'	20,00	0.2	971 433,83	3 533 877,49	0.3
2	173° 19,2'	30,00	0.2	971 431,51	3 533 857,62	0.3
3	83° 18,7'	20,01	0.2	971 401,71	3 533 861,11	0.3
4	353° 19,1'	29,99	0.2	971 404,04	3 533 880,98	0.3
1						

Взам. инв. №	
Подш. и дата	
Инв. № подш.	


Изм.	Кол.уч.	Лист	№док.	Подп.	Дата

01-20-ППиМТ-03-ТЧ

ЗУ:326 Площадь = 600 кв.м

+

971 450
3 533 900

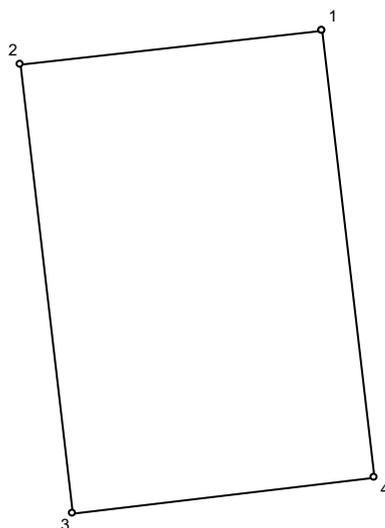

+

971 450
3 533 850

Масштаб 1 : 500

№№ пунк- тов	Дирекц. Углы	Длина линий, м	ΔSдоп	X	Y	fдоп
1	263° 20,2'	20,00	0.2	971 436,97	3 533 904,30	0.3
2	173° 19,2'	30,00	0.2	971 434,65	3 533 884,44	0.3
3	83° 18,5'	20,00	0.2	971 404,85	3 533 887,93	0.3
4	353° 19,1'	29,99	0.2	971 407,18	3 533 907,79	0.3
1						

Взам. инв. №

Подш. и дата

Инв. № подш.

Изм.	Кол.уч.	Лист	№док.	Подп.	Дата

01-20-ППиМТ-03-ТЧ

Стр. 352 из 407

407

348


ЗУ:327 Площадь = 600 кв.м

+

971 400
3 533 950

+

971 .
3 53:

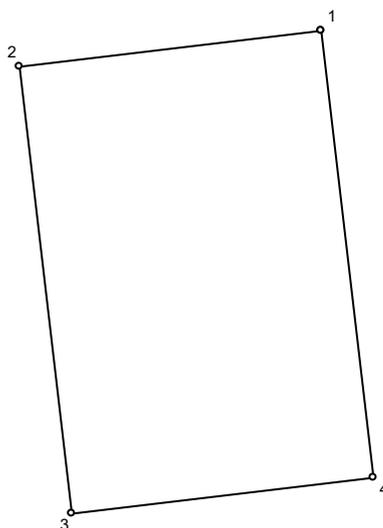

+

971 400
3 533 900

+

971 .
3 53:

Масштаб 1 : 500

№№ пунк- тов	Дирекц. Углы	Длина линий, м	$\Delta S_{\text{доп}}$	X	Y	fдоп
1	263° 18,7'	20,01	0.2	971 439,30	3 533 924,17	0.3
2	173° 19,1'	29,99	0.2	971 436,97	3 533 904,30	0.3
3	83° 20,4'	20,00	0.2	971 407,18	3 533 907,79	0.3
4	353° 19,2'	30,00	0.2	971 409,50	3 533 927,66	0.3
1						

Взам. инв. №

Подш. и дата

Инв. № подл.

Изм.	Кол.уч.	Лист	№ док.	Подп.	Дата

01-20-ППиМТ-03-ТЧ

Стр. 353 из 407


407

349

ЗУ:328 Площадь = 600 кв.м

971 400
3 533 950

971 450
3 533 950

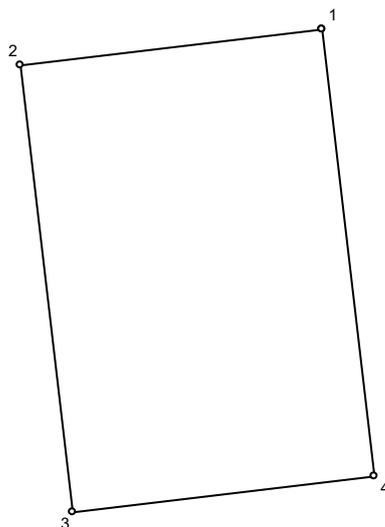

971 400
3 533 900

971 450
3 533 900

Масштаб 1 : 500

№№ пун- ктов	Дирекц. Углы	Длина линий, м	ΔSдоп	X	Y	fдоп
1	263° 18,5'	20,00	0.2	971 441,63	3 533 944,03	0.3
2	173° 19,2'	30,00	0.2	971 439,30	3 533 924,17	0.3
3	83° 18,5'	20,00	0.2	971 409,50	3 533 927,66	0.3
4	353° 19,2'	30,00	0.2	971 411,83	3 533 947,52	0.3
1						

Взам. инв. №

Подп. и дата

Инв. № подл.


Изм.	Кол.уч.	Лист	№док.	Подп.	Дата

01-20-ППиМТ-03-ТЧ

Стр. 354 из 407

350

ЗУ:329 Площадь = 600 кв.м

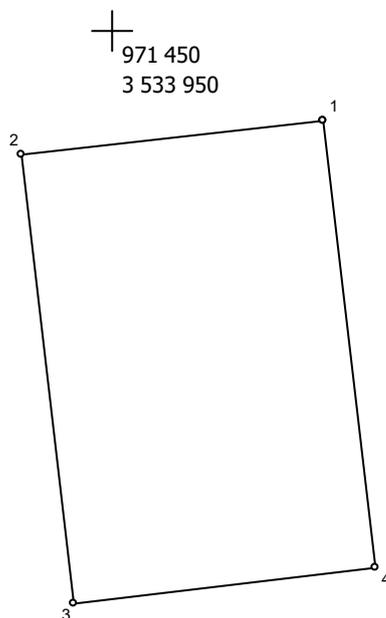

971 450
3 533 900

Масштаб 1 : 500

№№ пунк- тов	Дирекц. Углы	Длина линий, м	ΔSдоп	X	Y	fдоп
1	263° 20,2'	20,00	0.2	971 443,95	3 533 963,89	0.3
2	173° 19,2'	30,00	0.2	971 441,63	3 533 944,03	0.3
3	83° 18,5'	20,00	0.2	971 411,83	3 533 947,52	0.3
4	353° 19,1'	29,99	0.2	971 414,16	3 533 967,38	0.3
1						

Взам. инв. №

Подш. и дата


Инв. № подш.

Изм.	Кол.уч.	Лист	№док.	Подп.	Дата

01-20-ППиМТ-03-ТЧ

Стр. 355 из 407

ЗУ:330 Площадь = 600 кв.м

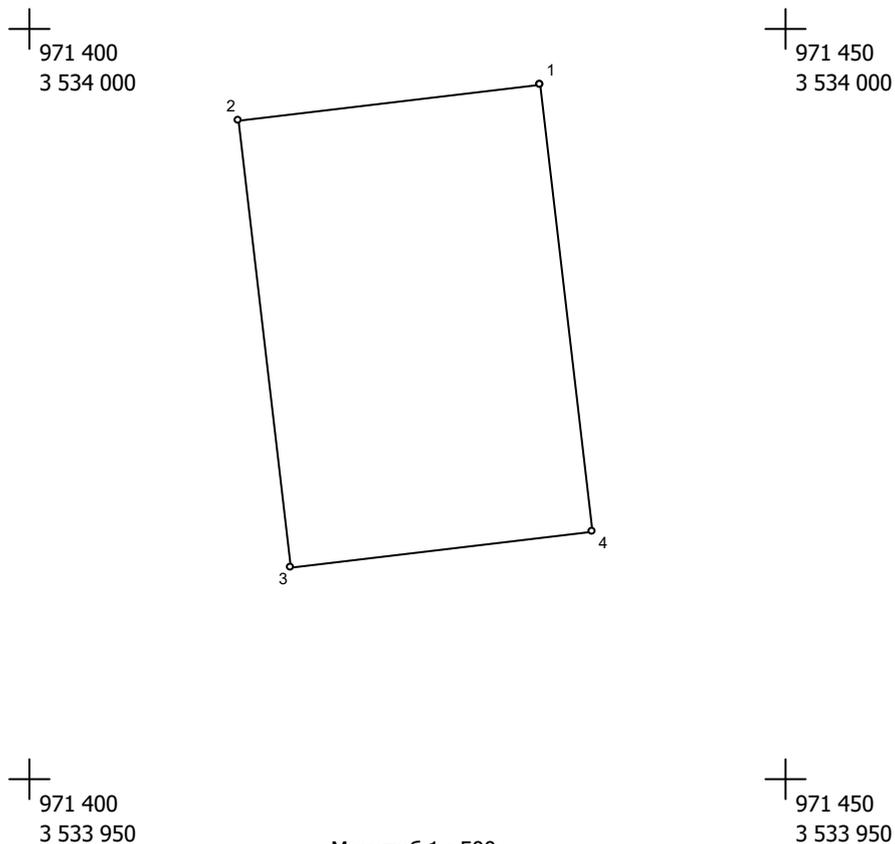

№№ пунк- тов	Дирекц. Углы	Длина линий, м	ΔSдоп	X	Y	fдоп
1	263° 18,7'	20,01	0.2	971 446,28	3 533 983,76	0.3
2	173° 19,1'	29,99	0.2	971 443,95	3 533 963,89	0.3
3	83° 20,4'	20,00	0.2	971 414,16	3 533 967,38	0.3
4	353° 19,2'	30,00	0.2	971 416,48	3 533 987,25	0.3
1						

Взам. инв. №

Подш. и дата


Инв. № подш.

Изм.	Кол.уч.	Лист	№док.	Подп.	Дата

01-20-ППиМТ-03-ТЧ

Стр. 356 из 407

ЗУ:331 Площадь = 600 кв.м

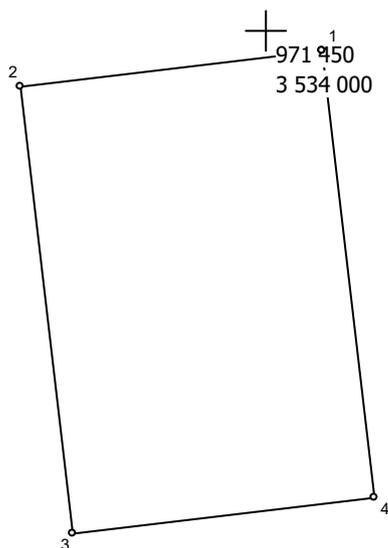

Масштаб 1 : 500
 971 450
 3 533 950

№№ пун- ктов	Дирекц. Углы	Длина линий, м	ΔSдоп	X	Y	fдоп
1	263° 18,5'	20,00	0.2	971 448,61	3 534 003,62	0.3
2	173° 19,2'	30,00	0.2	971 446,28	3 533 983,76	0.3
3	83° 18,5'	20,00	0.2	971 416,48	3 533 987,25	0.3
4	353° 19,2'	30,00	0.2	971 418,81	3 534 007,11	0.3
1						

Взам. инв. №

Подш. и дата


Инв. № подш.

Изм.	Кол.уч.	Лист	№ док.	Подп.	Дата

01-20-ППиМТ-03-ТЧ

Стр. 357 из 407

ЗУ:332 Площадь = 600 кв.м

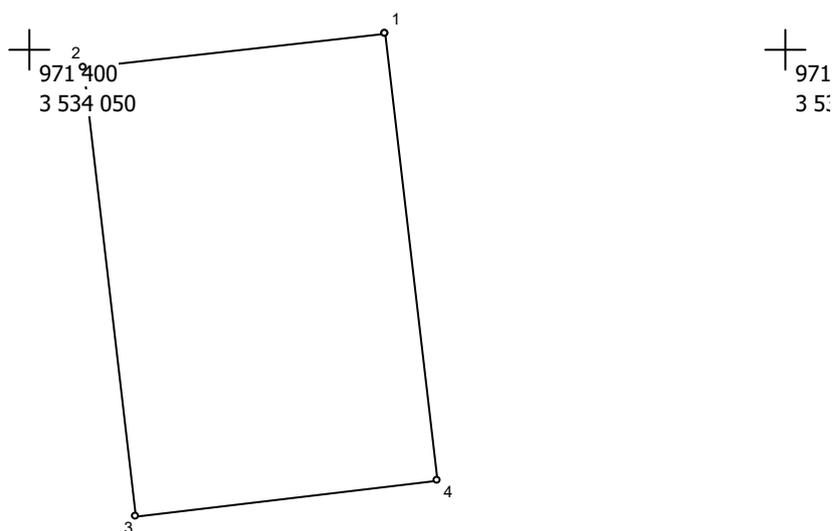

971 400

Масштаб 1 : 500

971

№№ пун- ктов	Дирекц. Углы	Длина линий, м	$\Delta S_{\text{доп}}$	X	Y	fдоп
1	263° 20,4'	20,00	0.2	971 450,93	3 534 023,49	0.3
2	173° 19,2'	30,00	0.2	971 448,61	3 534 003,62	0.3
3	83° 18,7'	20,01	0.2	971 418,81	3 534 007,11	0.3
4	353° 19,1'	29,99	0.2	971 421,14	3 534 026,98	0.3
1						

Взам. инв. №

Подш. и дата

Инв. № подш.


Изм.	Кол.уч.	Лист	№ док.	Подп.	Дата

01-20-ППиМТ-03-ТЧ

Стр. 358 из 407

354

ЗУ:333 Площадь = 600 кв.м

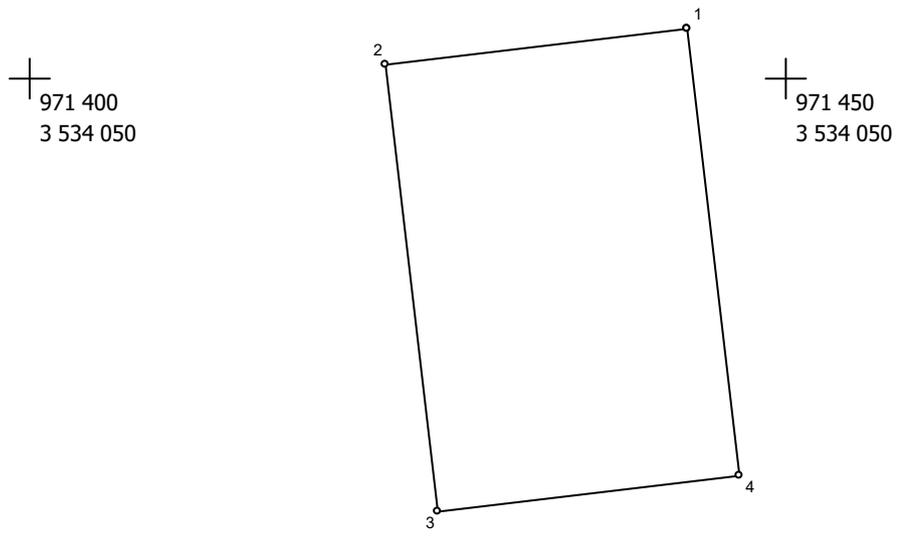

Масштаб 1 : 500


№№ пунктов	Дирекц. Углы	Длина линий, м	ΔSдоп	X	Y	fдоп
1	263° 18,5'	20,00	0.2	971 453,26	3 534 043,35	0.3
2	173° 19,1'	29,99	0.2	971 450,93	3 534 023,49	0.3
3	83° 20,2'	20,00	0.2	971 421,14	3 534 026,98	0.3
4	353° 19,2'	30,00	0.2	971 423,46	3 534 046,84	0.3
1						

Взам. инв. №	
Подп. и дата	
Инв. № подл.	

Изм.	Кол.уч.	Лист	№ док.	Подп.	Дата

01-20-ППиМТ-03-ТЧ

ЗУ:334 Площадь = 600 кв.м

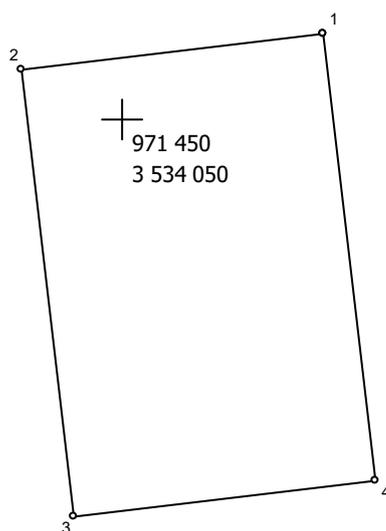

Масштаб 1 : 500

№№ пун- ктов	Дирекц. Углы	Длина линий, м	ΔSдоп	X	Y	fдоп
1	263° 18,7'	20,01	0.2	971 455,59	3 534 063,22	0.3
2	173° 19,2'	30,00	0.2	971 453,26	3 534 043,35	0.3
3	83° 18,7'	20,01	0.2	971 423,46	3 534 046,84	0.3
4	353° 19,2'	30,00	0.2	971 425,79	3 534 066,71	0.3
1						

Взам. инв. №

Подш. и дата


Инв. № подш.

Изм.	Кол.уч.	Лист	№док.	Подп.	Дата

01-20-ППиМТ-03-ТЧ

Стр. 360 из 407

ЗУ:335 Площадь = 600 кв.м

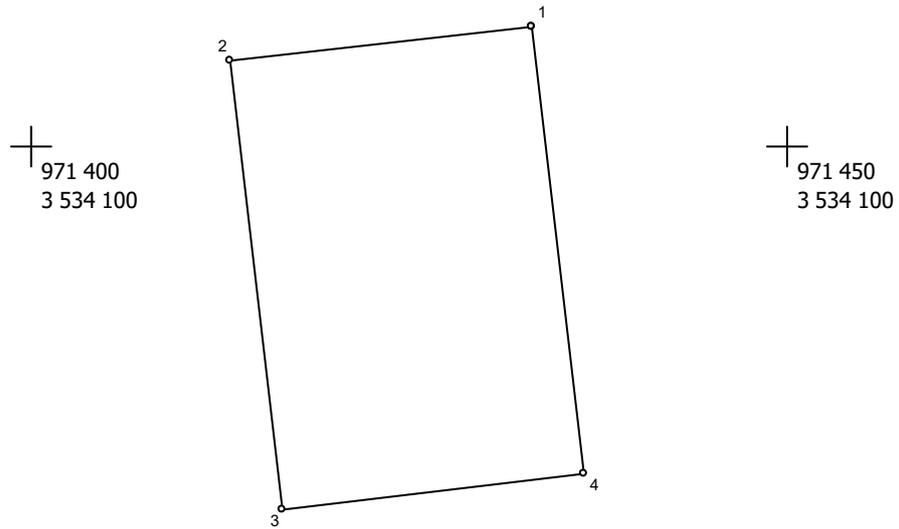

Масштаб 1 : 500

2

№№ пун- ктов	Дирекц. Углы	Длина линий, м	ΔSдоп	X	Y	fдоп
1	263° 20,2'	20,00	0.2	971 457,91	3 534 083,08	0.3
2	173° 19,2'	30,00	0.2	971 455,59	3 534 063,22	0.3
3	83° 18,5'	20,00	0.2	971 425,79	3 534 066,71	0.3
4	353° 19,1'	29,99	0.2	971 428,12	3 534 086,57	0.3
1						

Взам. инв. №

Подш. и дата

Инв. № подл.


Изм.	Кол.уч.	Лист	№док.	Подп.	Дата

01-20-ППиМТ-03-ТЧ

Стр. 361 из 407

357

ЗУ:336 Площадь = 600 кв.м

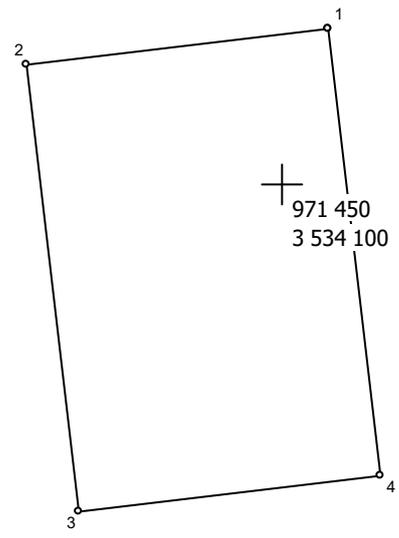

Масштаб 1 : 500

№№ пунктов	Дирекц. Углы	Длина линий, м	ΔSдоп	X	Y	fдоп
1	263° 18,5'	20,00	0.2	971 460,24	3 534 102,94	0.3
2	173° 19,1'	29,99	0.2	971 457,91	3 534 083,08	0.3
3	83° 20,2'	20,00	0.2	971 428,12	3 534 086,57	0.3
4	353° 19,2'	30,00	0.2	971 430,44	3 534 106,43	0.3
1						

Взам. инв. №


Подш. и дата

Инв. № подш.

Изм.	Кол.уч.	Лист	№ док.	Подп.	Дата

01-20-ППиМТ-03-ТЧ

ЗУ:337 Площадь = 751 кв.м

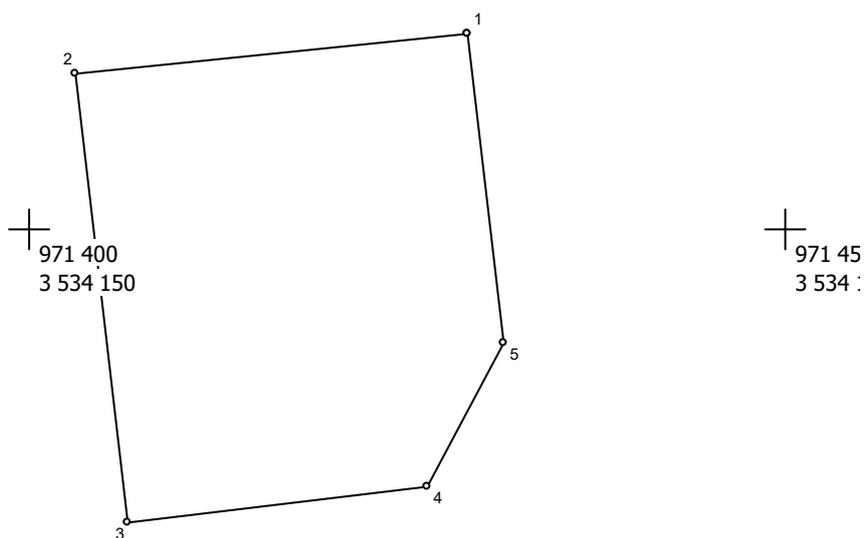

Масштаб 1 : 500

№№ пун- ктов	Дирекц. Углы	Длина линий, м	$\Delta S_{\text{доп}}$	X	Y	fдоп
1	264° 2,2'	26,08	0.2	971 462,95	3 534 128,88	0.3
2	173° 19,2'	30,00	0.2	971 460,24	3 534 102,94	0.3
3	83° 18,7'	20,01	0.2	971 430,44	3 534 106,43	0.3
4	27° 27,9'	10,82	0.2	971 432,77	3 534 126,30	0.3
5	353° 19,3'	20,72	0.2	971 442,37	3 534 131,29	0.3
1						

Взам. инв. №

Подш. и дата

Инв. № подш.


Изм.	Кол.уч.	Лист	№ док.	Подп.	Дата

01-20-ППиМТ-03-ТЧ

Стр. 363 из 407

359

ЗУ:339 Площадь = 1060 кв.м

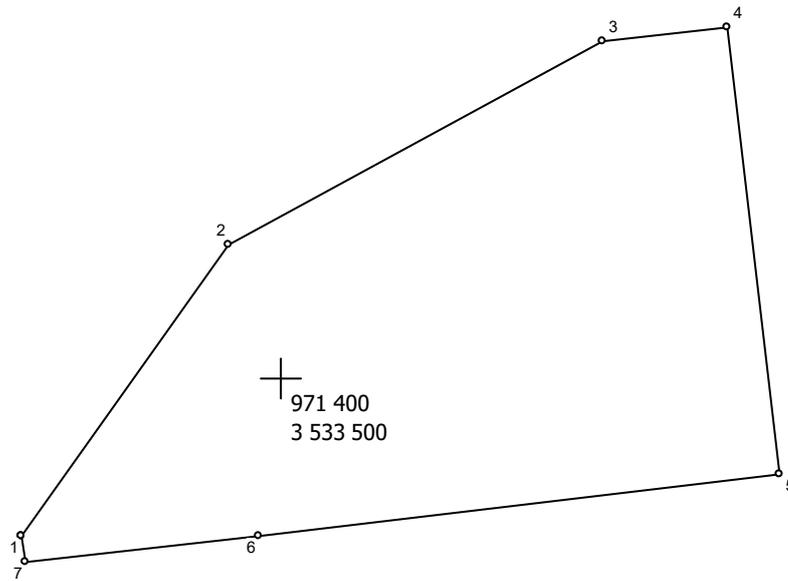

Масштаб 1 : 500

№№ пун- ктов	Дирекц. Углы	Длина линий, м	$\Delta S_{доп}$	X	Y	fдоп
1	35° 10,7'	23,71	0.2	971 389,36	3 533 482,79	0.3
2	61° 12,3'	28,15	0.2	971 408,74	3 533 496,45	0.3
3	83° 20,8'	8,29	0.2	971 422,30	3 533 521,12	0.3
4	173° 19,1'	29,99	0.2	971 423,26	3 533 529,35	0.3
5	263° 19,3'	34,56	0.2	971 393,47	3 533 532,84	0.3
6	263° 18,7'	15,63	0.2	971 389,45	3 533 498,51	0.3
7	353° 24,3'	1,74	0.2	971 387,63	3 533 482,99	0.3
1						

Взам. инв. №

Подп. и дата

Инв. № подл.

Изм.	Кол.уч.	Лист	№ док.	Подп.	Дата

01-20-ППиМТ-03-ТЧ


Стр. 364 из 497

ЗУ:340 Площадь = 600 кв.м

3 600

3 533 600

350
3 550

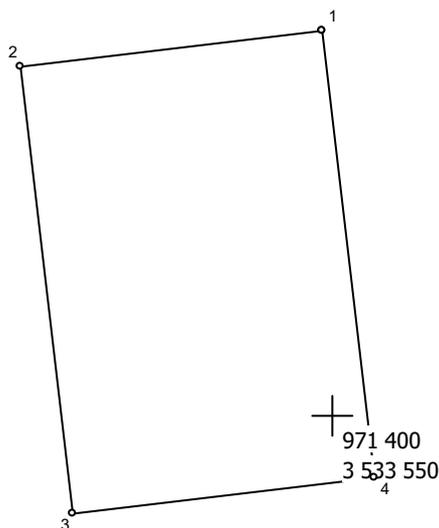

Масштаб 1 : 500

№№ пунк- тов	Дирекц. Углы	Длина линий, м	ΔSдоп	X	Y	fдоп
1	263° 18,7'	20,01	0.2	971 425,59	3 533 549,22	0.3
2	173° 19,1'	29,99	0.2	971 423,26	3 533 529,35	0.3
3	83° 20,4'	20,00	0.2	971 393,47	3 533 532,84	0.3
4	353° 19,2'	30,00	0.2	971 395,79	3 533 552,71	0.3
1						

Взам. инв. №

Подш. и дата

Инв. № подш.


Изм.	Кол.уч.	Лист	№док.	Подп.	Дата

01-20-ППиМТ-03-ТЧ

Стр. 365 из 407

ЗУ:341 Площадь = 600 кв.м

971 400
3 533 600

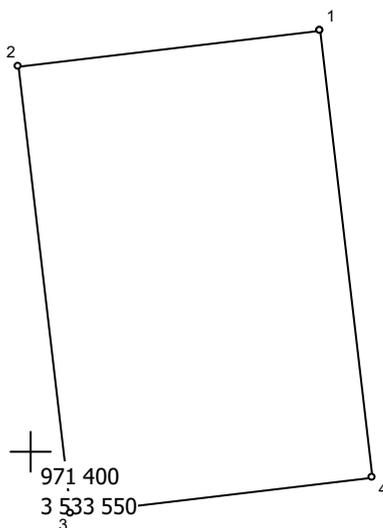

Масштаб 1 : 500

№№ пун- ктов	Дирекц. Углы	Длина линий, м	$\Delta S_{доп}$	X	Y	fдоп
1	263° 18,5'	20,00	0.2	971 427,92	3 533 569,08	0.3
2	173° 19,2'	30,00	0.2	971 425,59	3 533 549,22	0.3
3	83° 18,5'	20,00	0.2	971 395,79	3 533 552,71	0.3
4	353° 19,2'	30,00	0.2	971 398,12	3 533 572,57	0.3
1						

Взам. инв. №

Подш. и дата

Инв. № подш.

Изм.	Кол.уч.	Лист	№ док.	Подп.	Дата

01-20-ППиМТ-03-ТЧ

Стр. 366 из 407


ЗУ:342 Площадь = 600 кв.м

971 350
3 533 650

971 400
3 533 650

971 350
3 533 600

971 400
3 533 600

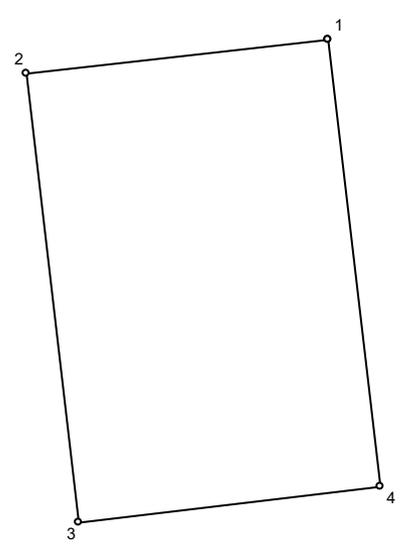

Масштаб 1 : 500

№№ пунк- тов	Дирекц. Углы	Длина линий, м	ΔSдоп	X	Y	fдоп
1	263° 20,2'	20,00	0.2	971 430,24	3 533 588,94	0.3
2	173° 19,2'	30,00	0.2	971 427,92	3 533 569,08	0.3
3	83° 18,5'	20,00	0.2	971 398,12	3 533 572,57	0.3
4	353° 19,1'	29,99	0.2	971 400,45	3 533 592,43	0.3
1						

Взам. инв. №	
Подп. и дата	
Инв. № подл.	


Изм.	Кол.уч.	Лист	№ док.	Подп.	Дата

01-20-ППиМТ-03-ТЧ

ЗУ:343 Площадь = 600 кв.м

+

971 450
3 533 600

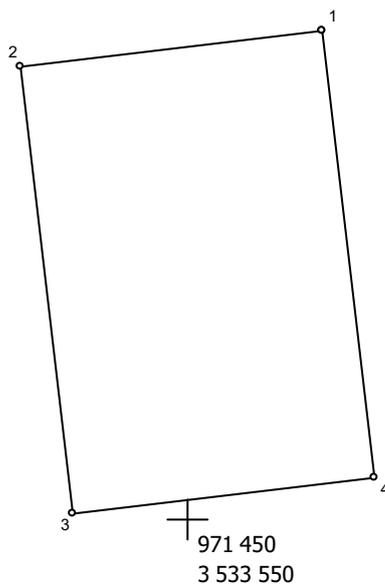

Масштаб 1 : 500

№№ пун- ктов	Дирекц. Углы	Длина линий, м	ΔSдоп	X	Y	fдоп
1	263° 18,7'	20,01	0.2	971 432,57	3 533 608,81	0.3
2	173° 19,1'	29,99	0.2	971 430,24	3 533 588,94	0.3
3	83° 20,4'	20,00	0.2	971 400,45	3 533 592,43	0.3
4	353° 19,2'	30,00	0.2	971 402,77	3 533 612,30	0.3
1						

Взам. инв. №

Подш. и дата

Инв. № подш.

Изм.	Кол.уч.	Лист	№док.	Подп.	Дата

01-20-ППиМТ-03-ТЧ

Стр. 368 из 407


ЗУ:344 Площадь = 600 кв.м

+

971 400
3 533 650

+

971 450
3 533 650

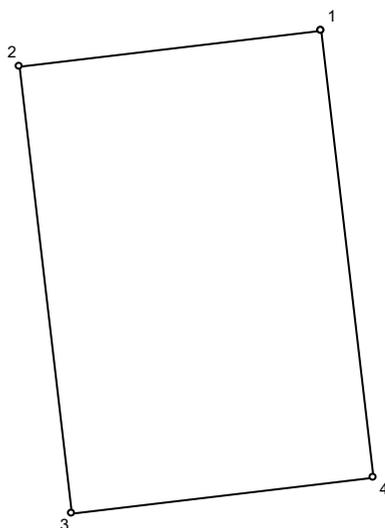

+

971 400
3 533 600

+

971 450
3 533 600

Масштаб 1 : 500

№№ пун- ктов	Дирекц. Углы	Длина линий, м	$\Delta S_{\text{доп}}$	X	Y	fдоп
1	263° 18,5'	20,00	0.2	971 434,90	3 533 628,67	0.3
2	173° 19,2'	30,00	0.2	971 432,57	3 533 608,81	0.3
3	83° 18,5'	20,00	0.2	971 402,77	3 533 612,30	0.3
4	353° 19,2'	30,00	0.2	971 405,10	3 533 632,16	0.3
1						

Взам. инв. №

Подш. и дата

Инв. № подш.

Стр. 369 из 407

01-20-ППиМТ-03-ТЧ

407


365

Изм.	Кол.уч.	Лист	№ док.	Подп.	Дата
------	---------	------	--------	-------	------

ЗУ:345 Площадь = 600 кв.м

Л 400
33 650

971 450
3 533 650

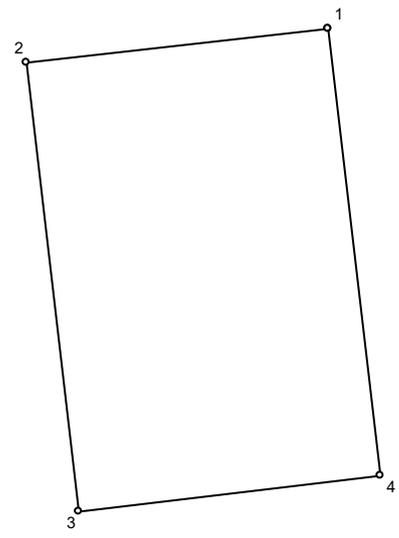

Л 400
33 600

971 450
3 533 600

Масштаб 1 : 500

№№ пунктов	Дирекц. Углы	Длина линий, м	ΔSдоп	X	Y	fдоп
1	263° 20,4'	20,00	0.2	971 437,22	3 533 648,54	0.3
2	173° 19,2'	30,00	0.2	971 434,90	3 533 628,67	0.3
3	83° 18,7'	20,01	0.2	971 405,10	3 533 632,16	0.3
4	353° 19,1'	29,99	0.2	971 407,43	3 533 652,03	0.3
1						

Взам. инв. №


Подш. и дата

Инв. № подш.

Изм.	Кол.уч.	Лист	№ док.	Подп.	Дата

01-20-ППиМТ-03-ТЧ

ЗУ:346 Площадь = 600 кв.м

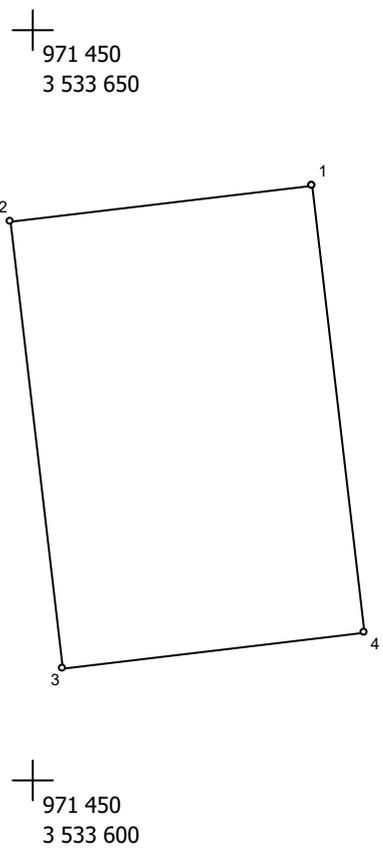

Масштаб 1 : 500

№№ пун-ктов	Дирекц. Углы	Длина линий, м	ΔSдоп	X	Y	fдоп
1	263° 18,5'	20,00	0.2	971 439,55	3 533 668,40	0.3
2	173° 19,1'	29,99	0.2	971 437,22	3 533 648,54	0.3
3	83° 20,2'	20,00	0.2	971 407,43	3 533 652,03	0.3
4	353° 19,2'	30,00	0.2	971 409,75	3 533 671,89	0.3
1						

Взам. инв. №
Подш. и дата
Инв. № подш.


Изм.	Кол.уч.	Лист	№док.	Подп.	Дата

01-20-ППиМТ-03-ТЧ

ЗУ:347 Площадь = 600 кв.м

971 400
3 533 700

971 450
3 533 700

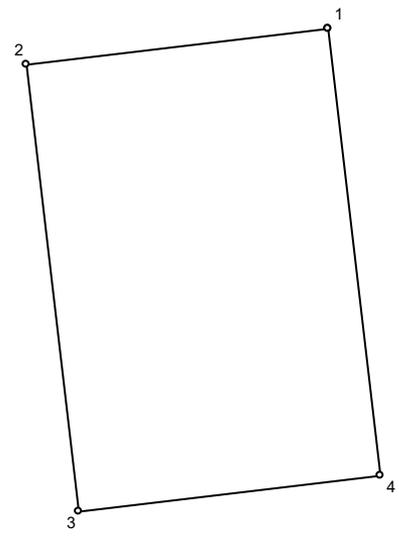

971 400
3 533 650

971 450
3 533 650

Масштаб 1 : 500

№№ пун-ктов	Дирекц. Углы	Длина линий, м	ΔSдоп	X	Y	fдоп
1	263° 18,7'	20,01	0.2	971 441,88	3 533 688,27	0.3
2	173° 19,2'	30,00	0.2	971 439,55	3 533 668,40	0.3
3	83° 18,7'	20,01	0.2	971 409,75	3 533 671,89	0.3
4	353° 19,2'	30,00	0.2	971 412,08	3 533 691,76	0.3
1						

Взам. инв. №


Подш. и дата

Инв. № подш.

Изм.	Кол.уч.	Лист	№ док.	Подп.	Дата

01-20-ППиМТ-03-ТЧ

ЗУ:348 Площадь = 600 кв.м

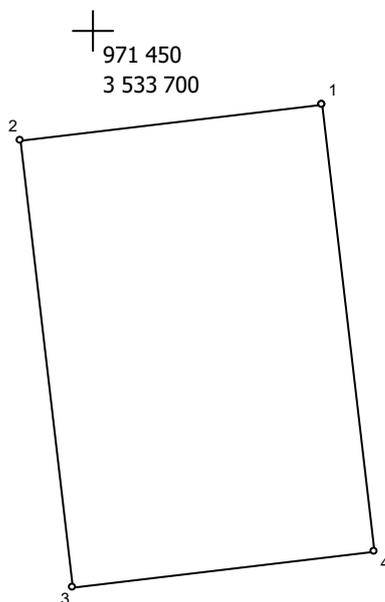

+
 971 450
 3 533 650
 Масштаб 1 : 500

№№ пун- ктов	Дирекц. Углы	Длина линий, м	ΔSдоп	X	Y	fдоп
1	263° 18,5'	20,00	0.2	971 445,02	3 533 715,08	0.3
2	173° 19,2'	30,00	0.2	971 442,69	3 533 695,22	0.3
3	83° 18,5'	20,00	0.2	971 412,89	3 533 698,71	0.3
4	353° 19,2'	30,00	0.2	971 415,22	3 533 718,57	0.3
1						

Взам. инв. №

Подш. и дата

Инв. № подл.


Изм.	Кол.уч.	Лист	№док.	Подп.	Дата

01-20-ППиМТ-03-ТЧ

Стр. 373 из 407

369

ЗУ:349 Площадь = 600 кв.м

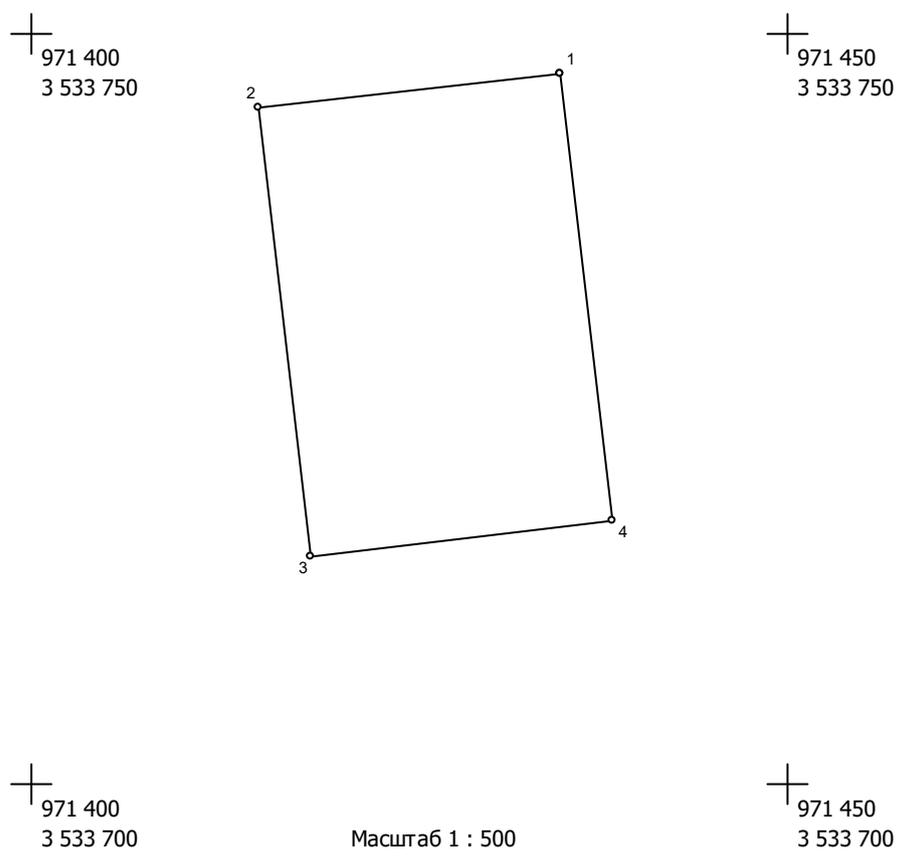

Масштаб 1 : 500


№№ пун-ктов	Дирекц. Углы	Длина линий, м	ΔSдоп	X	Y	fдоп
1	263° 20,4'	20,00	0.2	971 447,34	3 533 734,95	0.3
2	173° 19,2'	30,00	0.2	971 445,02	3 533 715,08	0.3
3	83° 18,7'	20,01	0.2	971 415,22	3 533 718,57	0.3
4	353° 19,1'	29,99	0.2	971 417,55	3 533 738,44	0.3
1						

Взам. инв. №	
Подш. и дата	
Инв. № подш.	

Изм.	Кол.уч.	Лист	№док.	Подп.	Дата

01-20-ППиМТ-03-ТЧ

ЗУ:350 Площадь = 600 кв.м

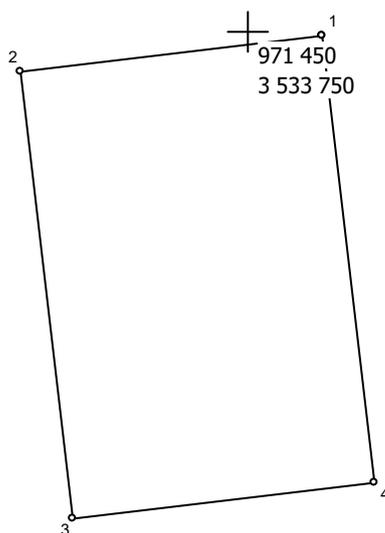

Масштаб 1 : 5
 971 450
 3 533 700

№№ пун- ктов	Дирекц. Углы	Длина линий, м	$\Delta S_{\text{доп}}$	X	Y	fдоп
1	263° 18,5'	20,00	0.2	971 449,67	3 533 754,81	0.3
2	173° 19,1'	29,99	0.2	971 447,34	3 533 734,95	0.3
3	83° 20,2'	20,00	0.2	971 417,55	3 533 738,44	0.3
4	353° 19,2'	30,00	0.2	971 419,87	3 533 758,30	0.3
1						

Взам. инв. №

Подш. и дата

Инв. № подл.


Изм.	Кол.уч.	Лист	№ док.	Подп.	Дата

01-20-ППиМТ-03-ТЧ

Стр. 375 из 407

371

ЗУ:351 Площадь = 600 кв.м

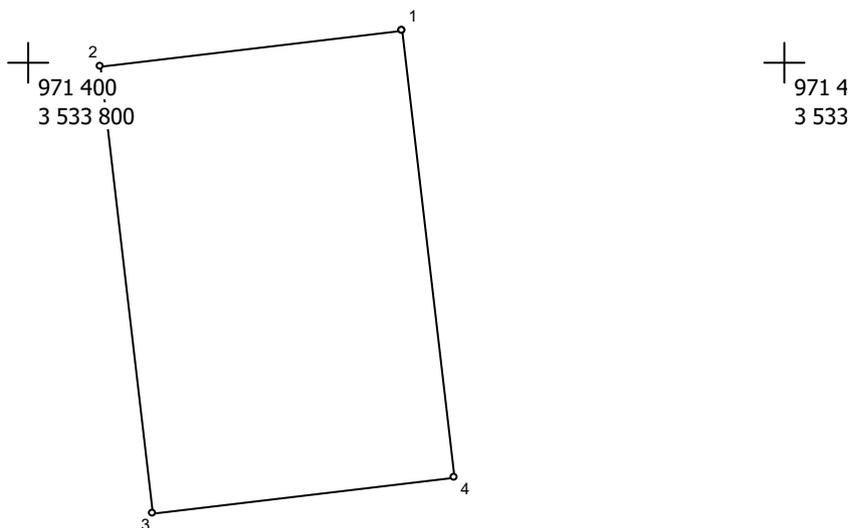

Масштаб 1 : 500


№№ пунк- тов	Дирекц. Углы	Длина линий, м	ΔSдоп	X	Y	fдоп
1	263° 18,5'	20,00	0.2	971 452,00	3 533 774,67	0.3
2	173° 19,2'	30,00	0.2	971 449,67	3 533 754,81	0.3
3	83° 18,5'	20,00	0.2	971 419,87	3 533 758,30	0.3
4	353° 19,2'	30,00	0.2	971 422,20	3 533 778,16	0.3
1						

Взам. инв. №	
Подш. и дата	
Инв. № подш.	

Изм.	Кол.уч.	Лист	№ док.	Подп.	Дата

01-20-ППиМТ-03-ТЧ

ЗУ:352 Площадь = 600 кв.м

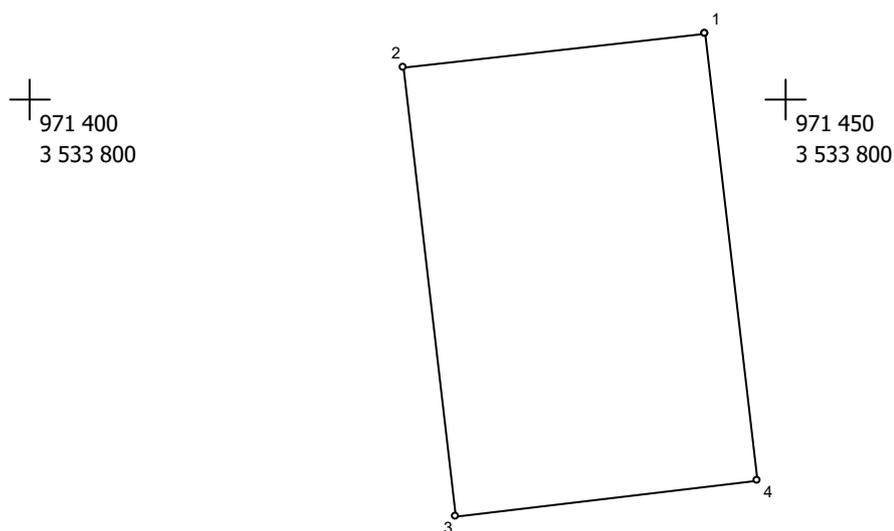

Масштаб 1 : 500

№№ пунк- тов	Дирекц. Углы	Длина линий, м	$\Delta S_{\text{доп}}$	X	Y	fдоп
1	263° 20,4'	20,00	0.2	971 454,32	3 533 794,54	0.3
2	173° 19,2'	30,00	0.2	971 452,00	3 533 774,67	0.3
3	83° 18,7'	20,01	0.2	971 422,20	3 533 778,16	0.3
4	353° 19,1'	29,99	0.2	971 424,53	3 533 798,03	0.3
1						


Взам. инв. №	
Подп. и дата	
Инв. № подл.	

Изм.	Кол.уч.	Лист	№ док.	Подп.	Дата

01-20-ППиМТ-03-ТЧ

Стр. 377 из 407

ЗУ:353 Площадь = 600 кв.м

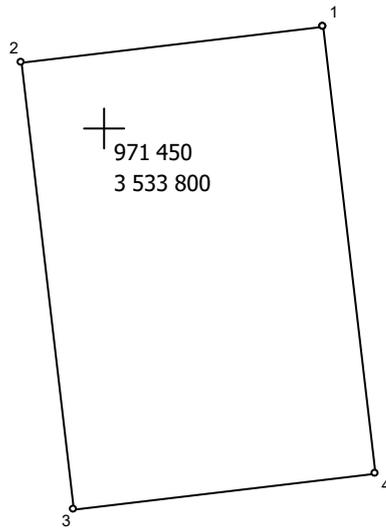

Масштаб 1 : 500

№№ пун- ктов	Дирекц. Углы	Длина линий, м	ΔSдоп	X	Y	fдоп
1	263° 18,5'	20,00	0.2	971 456,65	3 533 814,40	0.3
2	173° 19,1'	29,99	0.2	971 454,32	3 533 794,54	0.3
3	83° 20,2'	20,00	0.2	971 424,53	3 533 798,03	0.3
4	353° 19,2'	30,00	0.2	971 426,85	3 533 817,89	0.3
1						

Взам. инв. №

Подш. и дата


Инв. № подш.

Изм.	Кол.уч.	Лист	№док.	Подп.	Дата

01-20-ППиМТ-03-ТЧ

Стр. 378 из 407

ЗУ:354 Площадь = 600 кв.м

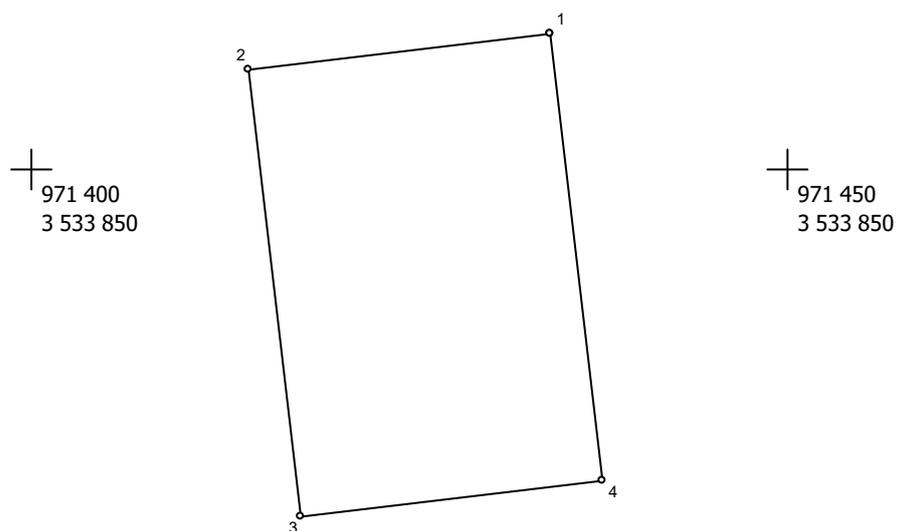

Масштаб 1 : 500

№№ пун- ктов	Дирекц. Углы	Длина линий, м	ΔSдоп	X	Y	fдоп
1	263° 18,7'	20,01	0.2	971 458,98	3 533 834,27	0.3
2	173° 19,2'	30,00	0.2	971 456,65	3 533 814,40	0.3
3	83° 18,7'	20,01	0.2	971 426,85	3 533 817,89	0.3
4	353° 19,2'	30,00	0.2	971 429,18	3 533 837,76	0.3
1						

Взам. инв. №

Подш. и дата


Инв. № подш.

Изм.	Кол.уч.	Лист	№док.	Подп.	Дата

01-20-ППиМТ-03-ТЧ

Стр. 379 из 407

ЗУ:355 Площадь = 600 кв.м

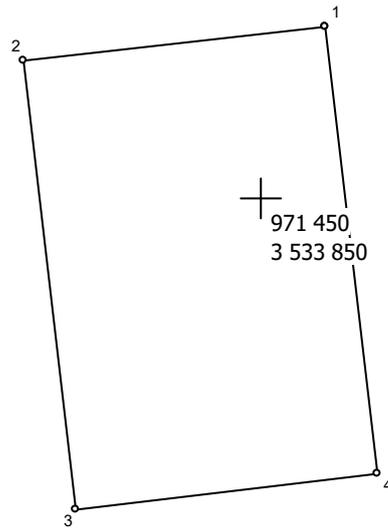

Масштаб 1 : 500

№№ пунк- тов	Дирекц. Углы	Длина линий, м	ΔSдоп	X	Y	fдоп
1	263° 20,2'	20,00	0.2	971 461,30	3 533 854,13	0.3
2	173° 19,2'	30,00	0.2	971 458,98	3 533 834,27	0.3
3	83° 18,5'	20,00	0.2	971 429,18	3 533 837,76	0.3
4	353° 19,1'	29,99	0.2	971 431,51	3 533 857,62	0.3
1						

Взам. инв. №

Подш. и дата

Инв. № подш.

Изм.	Кол.уч.	Лист	№док.	Подп.	Дата


01-20-ППиМТ-03-ТЧ

Стр. 380 из 407

407

376

ЗУ:356 Площадь = 600 кв.м

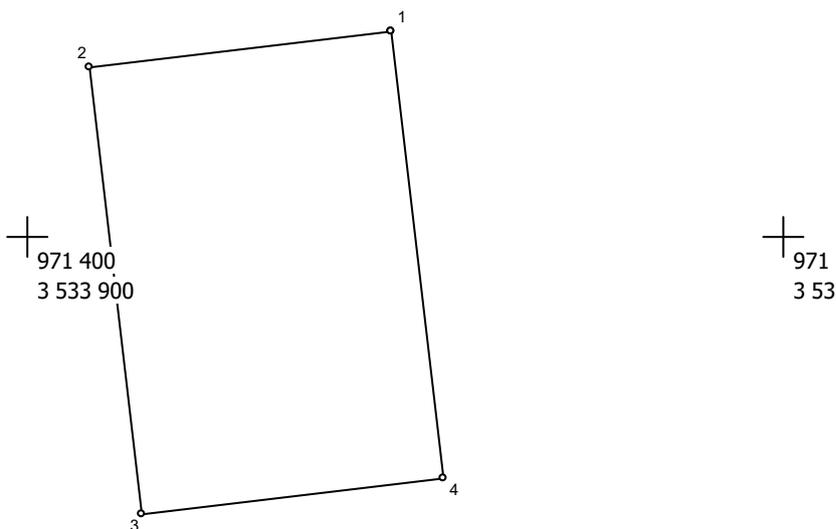

Масштаб 1 : 500

№№ пун- ктов	Дирекц. Углы	Длина линий, м	$\Delta S_{доп}$	X	Y	fдоп
1	263° 18,7'	20,01	0.2	971 463,63	3 533 874,00	0.3
2	173° 19,1'	29,99	0.2	971 461,30	3 533 854,13	0.3
3	83° 20,4'	20,00	0.2	971 431,51	3 533 857,62	0.3
4	353° 19,2'	30,00	0.2	971 433,83	3 533 877,49	0.3
1						

Взам. инв. №

Подп. и дата

Инв. № подл.


Изм.	Кол.уч.	Лист	№ док.	Подп.	Дата

01-20-ППиМТ-03-ТЧ

Стр. 381 из 407

377

ЗУ:357 Площадь = 600 кв.м

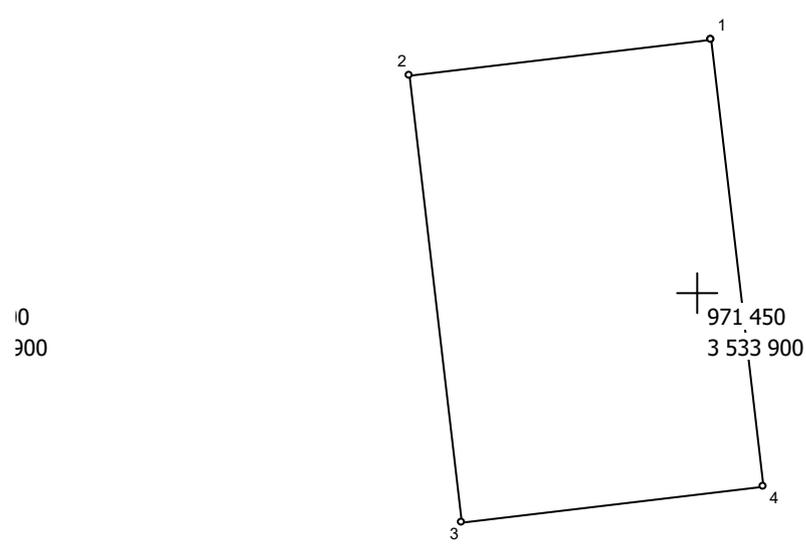

Масштаб 1 : 500


№№ пунк- тов	Дирекц. Углы	Длина линий, м	ΔSдоп	X	Y	fдоп
1	263° 18,5'	20,00	0.2	971 466,77	3 533 900,81	0.3
2	173° 19,1'	29,99	0.2	971 464,44	3 533 880,95	0.3
3	83° 20,2'	20,00	0.2	971 434,65	3 533 884,44	0.3
4	353° 19,2'	30,00	0.2	971 436,97	3 533 904,30	0.3
1						

Взам. инв. №	
Подп. и дата	
Инв. № подл.	

Изм.	Кол.уч.	Лист	№ док.	Подп.	Дата

01-20-ППиМТ-03-ТЧ

ЗУ:358 Площадь = 600 кв.м

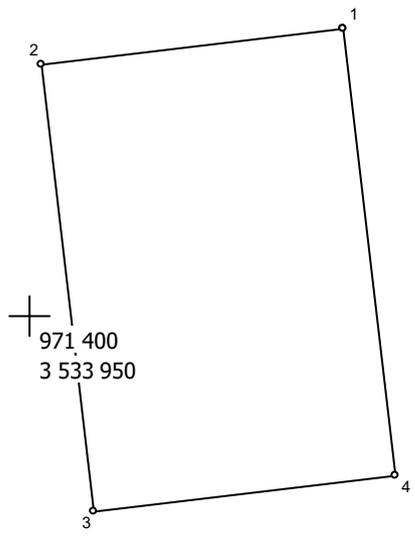

Масштаб 1 : 500


№№ пунктов	Дирекц. Углы	Длина линий, м	ΔSдоп	X	Y	fдоп
1	263° 18,7'	20,01	0.2	971 469,10	3 533 920,68	0.3
2	173° 19,2'	30,00	0.2	971 466,77	3 533 900,81	0.3
3	83° 18,7'	20,01	0.2	971 436,97	3 533 904,30	0.3
4	353° 19,2'	30,00	0.2	971 439,30	3 533 924,17	0.3
1						

Взам. инв. №	
Подп. и дата	
Инв. № подл.	

Изм.	Кол.уч.	Лист	№ док.	Подп.	Дата

01-20-ППиМТ-03-ТЧ

ЗУ:359 Площадь = 600 кв.м

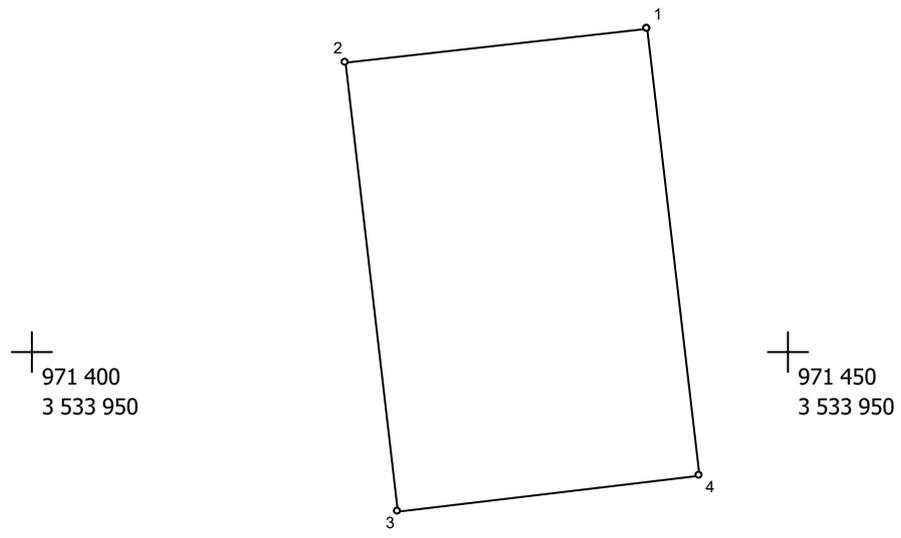

Масштаб 1 : 500

№№ пунк- тов	Дирекц. Углы	Длина линий, м	ΔSдоп	X	Y	fдоп
1	263° 20,2'	20,00	0.2	971 471,42	3 533 940,54	0.3
2	173° 19,2'	30,00	0.2	971 469,10	3 533 920,68	0.3
3	83° 18,5'	20,00	0.2	971 439,30	3 533 924,17	0.3
4	353° 19,1'	29,99	0.2	971 441,63	3 533 944,03	0.3
1						

Взам. инв. №


Подш. и дата

Инв. № подш.

Изм.	Кол.уч.	Лист	№док.	Подп.	Дата

01-20-ППиМТ-03-ТЧ

ЗУ:360 Площадь = 600 кв.м

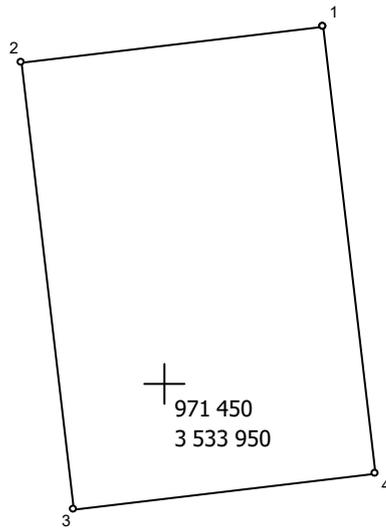

Масштаб 1 : 500

№№ пун- ктов	Дирекц. Углы	Длина линий, м	$\Delta S_{\text{доп}}$	X	Y	fдоп
1	263° 18,7'	20,01	0.2	971 473,75	3 533 960,41	0.3
2	173° 19,1'	29,99	0.2	971 471,42	3 533 940,54	0.3
3	83° 20,2'	20,00	0.2	971 441,63	3 533 944,03	0.3
4	353° 20,4'	30,00	0.2	971 443,95	3 533 963,89	0.3
1						

Взам. инв. №

Подш. и дата

Инв. № подш.

Изм.	Кол.уч.	Лист	№ док.	Подп.	Дата


01-20-ППиМТ-03-ТЧ

Стр. 385 из 407

ЗУ:361 Площадь = 600 кв.м

3 534 050

3 534 050

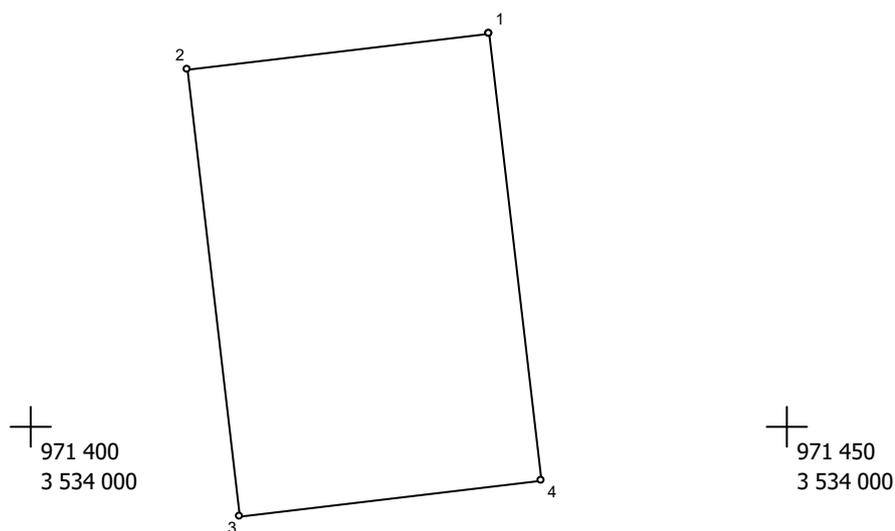

Масштаб 1 : 500

№№ пунк- тов	Дирекц. Углы	Длина линий, м	$\Delta S_{\text{доп}}$	X	Y	fдоп
1	263° 18,5'	20,00	0.2	971 476,08	3 533 980,27	0.3
2	173° 20,4'	30,00	0.2	971 473,75	3 533 960,41	0.3
3	83° 18,7'	20,01	0.2	971 443,95	3 533 963,89	0.3
4	353° 19,2'	30,00	0.2	971 446,28	3 533 983,76	0.3
1						

Взам. инв. №

Подш. и дата

Инв. № подш.

Изм.	Кол.уч.	Лист	№ док.	Подп.	Дата

01-20-ППиМТ-03-ТЧ


Стр. 386 из 407

ЗУ:362 Площадь = 600 кв.м

00
050

971 450
3 534 050

00
000

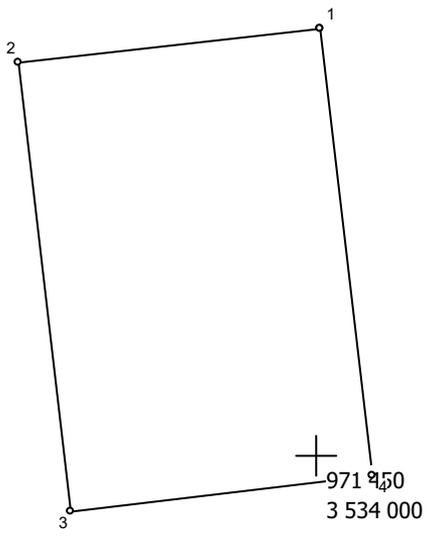

Масштаб 1 : 500

№№ пунк- тов	Дирекц. Углы	Длина линий, м	ΔSдоп	X	Y	fдоп
1	263° 20,2'	20,00	0.2	971 478,40	3 534 000,13	0.3
2	173° 19,2'	30,00	0.2	971 476,08	3 533 980,27	0.3
3	83° 18,5'	20,00	0.2	971 446,28	3 533 983,76	0.3
4	353° 19,1'	29,99	0.2	971 448,61	3 534 003,62	0.3
1						


Взам. инв. №	
Подп. и дата	
Инв. № подл.	

Изм.	Кол.уч.	Лист	№док.	Подп.	Дата

01-20-ППиМТ-03-ТЧ

ЗУ:363 Площадь = 600 кв.м

971 400
3 534 100

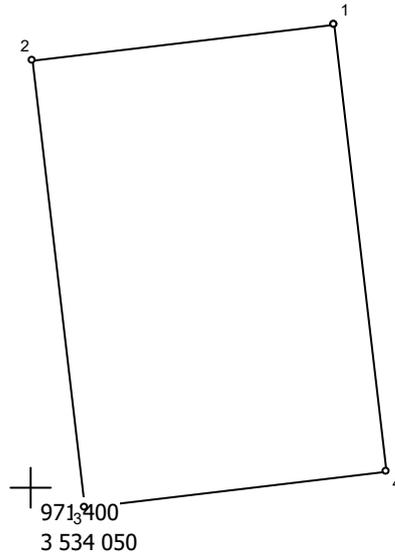

Масштаб 1 : 500

№№ пунк- тов	Дирекц. Углы	Длина линий, м	ΔSдоп	X	Y	fдоп
1	263° 18,7'	20,01	0.2	971 480,73	3 534 020,00	0.3
2	173° 19,1'	29,99	0.2	971 478,40	3 534 000,13	0.3
3	83° 20,4'	20,00	0.2	971 448,61	3 534 003,62	0.3
4	353° 19,2'	30,00	0.2	971 450,93	3 534 023,49	0.3
1						

Взам. инв. №	
Подп. и дата	
Инв. № подл.	

Изм.	Кол.уч.	Лист	№док.	Подп.	Дата

01-20-ППиМТ-03-ТЧ


ЗУ:364 Площадь = 600 кв.м

+

971 450
3 534 050

+

971 500
3 534 050

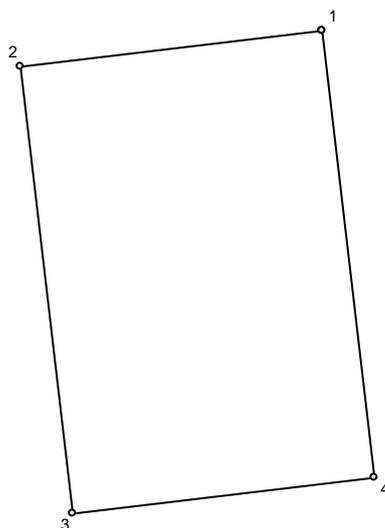

+

971 450
3 534 000

+

971 500
3 534 000

Масштаб 1 : 500

№№ пун- ктов	Дирекц. Углы	Длина линий, м	$\Delta S_{\text{доп}}$	X	Y	fдоп
1	263° 18,5'	20,00	0.2	971 483,06	3 534 039,86	0.3
2	173° 19,2'	30,00	0.2	971 480,73	3 534 020,00	0.3
3	83° 18,5'	20,00	0.2	971 450,93	3 534 023,49	0.3
4	353° 19,2'	30,00	0.2	971 453,26	3 534 043,35	0.3
1						

Взам. инв. №

Подш. и дата

Инв. № подш.


Изм.	Кол.уч.	Лист	№ док.	Подп.	Дата

01-20-ППиМТ-03-ТЧ

Стр. 389 из 407

385

ЗУ:365 Площадь = 600 кв.м

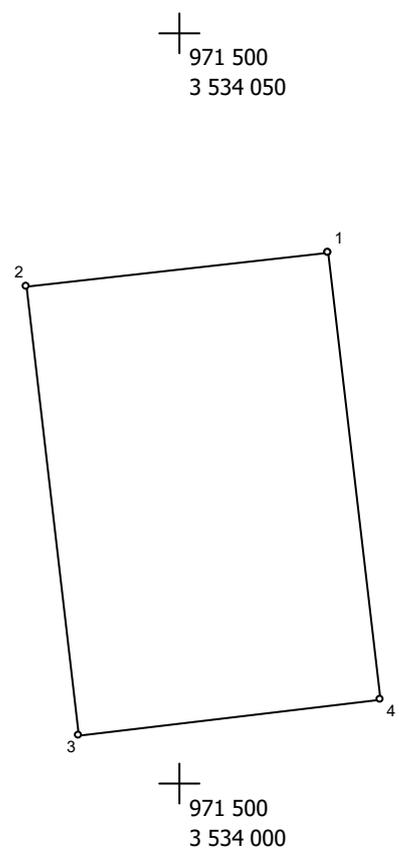

Масштаб 1 : 500


№№ пунк- тов	Дирекц. Углы	Длина линий, м	ΔSдоп	X	Y	fдоп
1	263° 20,4'	20,00	0.2	971 485,38	3 534 059,73	0.3
2	173° 19,2'	30,00	0.2	971 483,06	3 534 039,86	0.3
3	83° 18,7'	20,01	0.2	971 453,26	3 534 043,35	0.3
4	353° 19,1'	29,99	0.2	971 455,59	3 534 063,22	0.3
1						

Взам. инв. №	
Подп. и дата	
Инв. № подл.	

ЗУ:366 Площадь = 600 кв.м

971 450
3 534 100

971 500
3 534 100

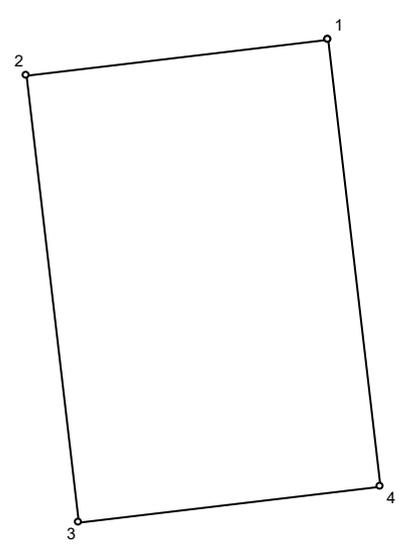

971 450
3 534 050

971 500
3 534 050

Масштаб 1 : 500

№№ пун- ктов	Дирекц. Углы	Длина линий, м	ΔSдоп	X	Y	fдоп
1	263° 18,5'	20,00	0.2	971 487,71	3 534 079,59	0.3
2	173° 19,1'	29,99	0.2	971 485,38	3 534 059,73	0.3
3	83° 20,2'	20,00	0.2	971 455,59	3 534 063,22	0.3
4	353° 19,2'	30,00	0.2	971 457,91	3 534 083,08	0.3
1						

Взам. инв. №

Подш. и дата

Инв. № подш.


Изм.	Кол.уч.	Лист	№ док.	Подп.	Дата

01-20-ППиМТ-03-ТЧ

ЗУ:367 Площадь = 600 кв.м

450
4 100

971 500
3 534 100

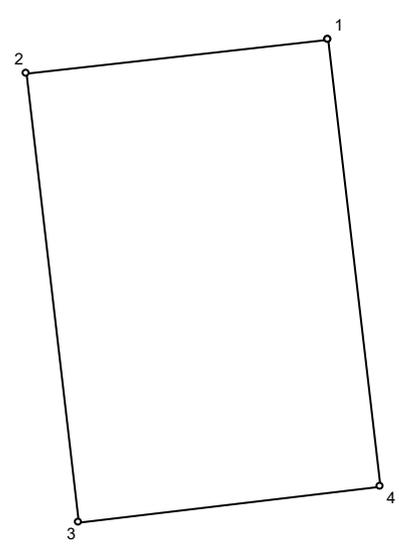

450
4 050

971 500
3 534 050

Масштаб 1 : 500

№№ пунк- тов	Дирекц. Углы	Длина линий, м	ΔSдоп	X	Y	fдоп
1	263° 20,2'	20,00	0.2	971 490,03	3 534 099,45	0.3
2	173° 19,2'	30,00	0.2	971 487,71	3 534 079,59	0.3
3	83° 18,5'	20,00	0.2	971 457,91	3 534 083,08	0.3
4	353° 19,1'	29,99	0.2	971 460,24	3 534 102,94	0.3
1						

Взам. инв. №


Подш. и дата

Инв. № подш.

Изм.	Кол.уч.	Лист	№док.	Подп.	Дата

01-20-ППиМТ-03-ТЧ

ЗУ:369 Площадь = 704 кв.м

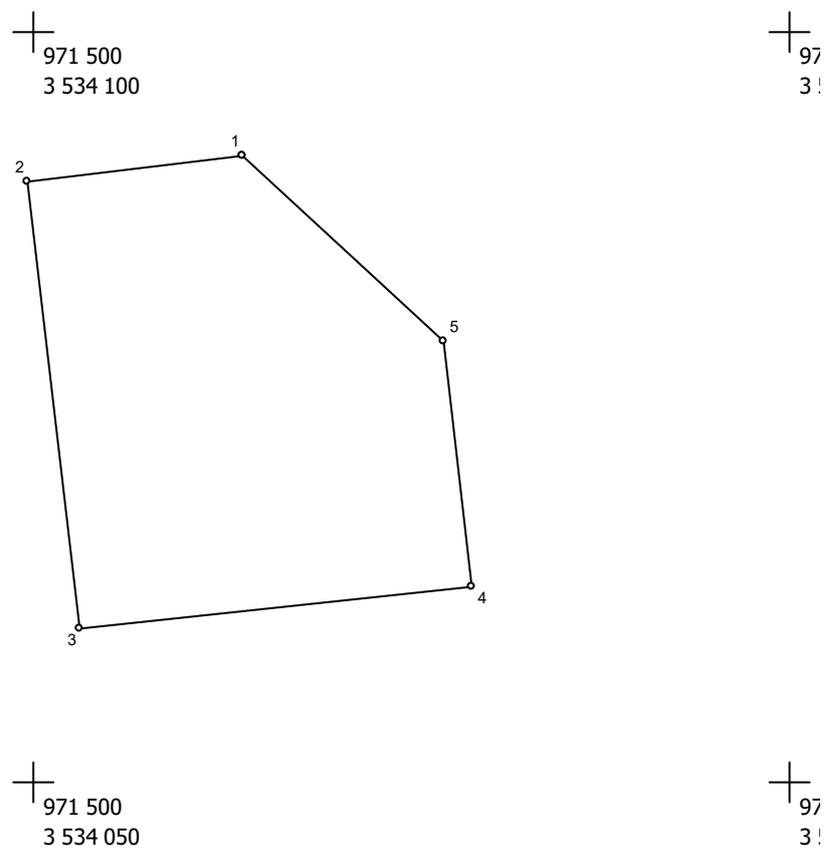

Масштаб 1 : 500

№№ пун-ктов	Дирекц. Углы	Длина линий, м	ΔSдоп	X	Y	fдоп
1	263° 18,7'	14,34	0.2	971 491,70	3 534 113,69	0.3
2	173° 19,1'	29,99	0.2	971 490,03	3 534 099,45	0.3
3	83° 47,5'	26,07	0.2	971 460,24	3 534 102,94	0.3
4	353° 21,1'	16,41	0.2	971 463,06	3 534 128,86	0.3
5	312° 55,2'	18,12	0.2	971 479,36	3 534 126,96	0.3
1						

Взам. инв. №


Подш. и дата

Инв. № подш.

Изм.	Кол.уч.	Лист	№ док.	Подп.	Дата

01-20-ППиМТ-03-ТЧ

ЗУ:370 Площадь = 501 кв.м

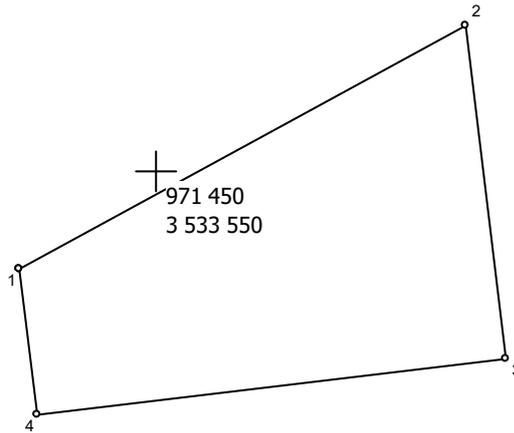

Масштаб 1 : 500

№№ пунк- тов	Дирекц. Углы	Длина линий, м	$\Delta S_{\text{доп}}$	X	Y	fдоп
1	61° 12,8'	33,68	0.2	971 443,46	3 533 540,94	0.3
2	173° 19,7'	22,38	0.2	971 459,68	3 533 570,46	0.3
3	263° 19,1'	31,20	0.2	971 437,45	3 533 573,06	0.3
4	353° 18,9'	9,71	0.2	971 433,82	3 533 542,07	0.3
1						

Взам. инв. №

Подш. и дата


Инв. № подш.

Изм.	Кол.уч.	Лист	№ док.	Подп.	Дата

01-20-ППиМТ-03-ТЧ

Стр. 394 из 407

ЗУ:371 Площадь = 520 кв.м

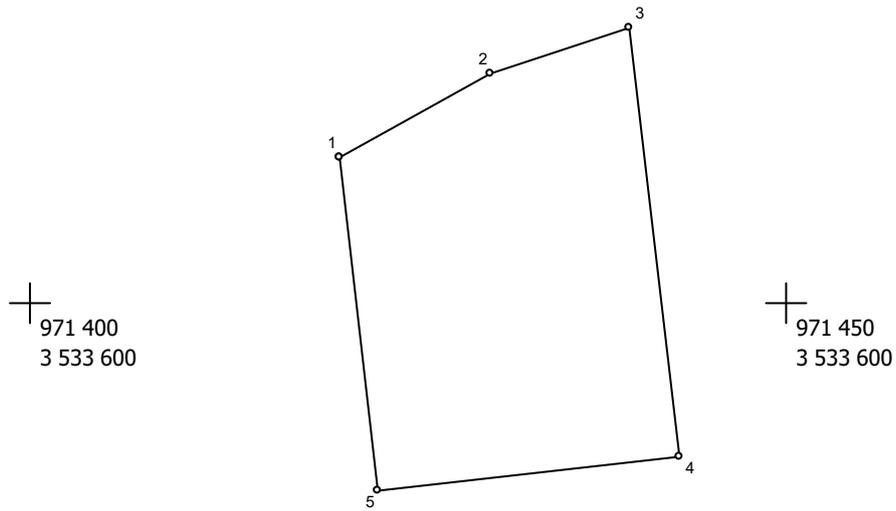

Масштаб 1 : 500

№№ пун- ктов	Дирекц. Углы	Длина линий, м	ΔSдоп	X	Y	fдоп
1	61° 11,1'	11,39	0.2	971 459,68	3 533 570,46	0.3
2	71° 13,7'	9,66	0.2	971 465,17	3 533 580,44	0.3
3	173° 20,3'	28,70	0.2	971 468,28	3 533 589,59	0.3
4	263° 20,2'	20,00	0.2	971 439,77	3 533 592,92	0.3
5	353° 19,7'	22,38	0.2	971 437,45	3 533 573,06	0.3
1						

Взам. инв. №

Подш. и дата

Инв. № подш.


Изм.	Кол.уч.	Лист	№ док.	Подп.	Дата

01-20-ППиМТ-03-ТЧ

Стр. 395 из 407

391

ЗУ:372 Площадь = 596 кв.м

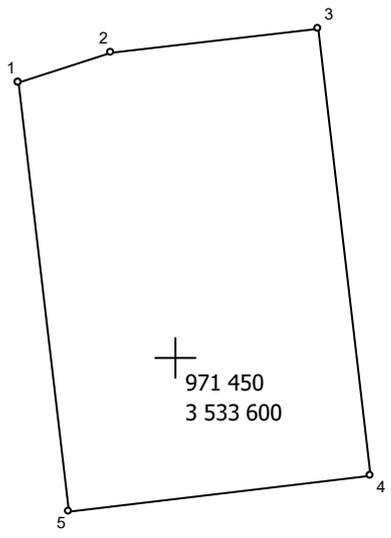

Масштаб 1 : 500

№№ пун- ктов	Дирекц. Углы	Длина линий, м	ΔSдоп	X	Y	fдоп
1	71° 15,2'	6,41	0.2	971 468,28	3 533 589,59	0.3
2	83° 31,0'	13,73	0.2	971 470,34	3 533 595,66	0.3
3	173° 19,1'	29,99	0.2	971 471,89	3 533 609,30	0.3
4	263° 18,7'	20,01	0.2	971 442,10	3 533 612,79	0.3
5	353° 20,3'	28,70	0.2	971 439,77	3 533 592,92	0.3
1						

Взам. инв. №


Подп. и дата

Инв. № подл.

Изм.	Кол.уч.	Лист	№ док.	Подп.	Дата

01-20-ППиМТ-03-ТЧ

ЗУ:373 Площадь = 600 кв.м

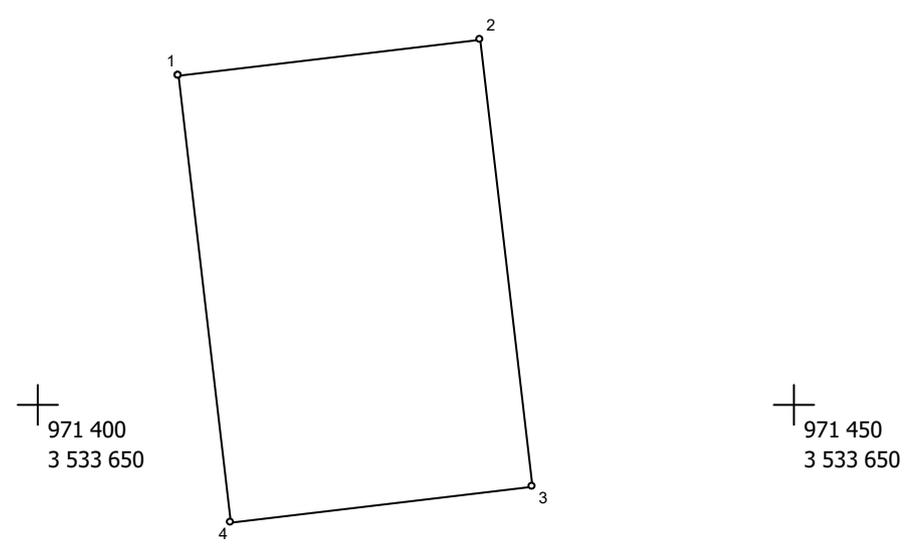

Масштаб 1 : 500

№№ пунк- тов	Дирекц. Углы	Длина линий, м	ΔSдоп	X	Y	fдоп
1	83° 18,5'	20,00	0.2	971 471,89	3 533 609,30	0.3
2	173° 19,2'	30,00	0.2	971 474,22	3 533 629,16	0.3
3	263° 20,2'	20,00	0.2	971 444,42	3 533 632,65	0.3
4	353° 19,1'	29,99	0.2	971 442,10	3 533 612,79	0.3
1						

Взам. инв. №

Подш. и дата

Инв. № подл.

Изм.	Кол.уч.	Лист	№док.	Подп.	Дата


01-20-ППиМТ-03-ТЧ

ЗУ:374 Площадь = 600 кв.м

700
33 700

771 700
3 533 700

400
33 650

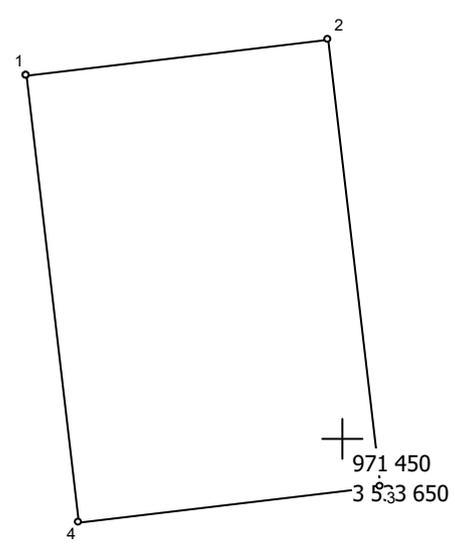

Масштаб 1 : 500

№№ пунк- тов	Дирекц. Углы	Длина линий, м	ΔSдоп	X	Y	fдоп
1	83° 18,7'	20,01	0.2	971 474,22	3 533 629,16	0.3
2	173° 19,2'	30,00	0.2	971 476,55	3 533 649,03	0.3
3	263° 18,7'	20,01	0.2	971 446,75	3 533 652,52	0.3
4	353° 19,2'	30,00	0.2	971 444,42	3 533 632,65	0.3
1						


Взам. инв. №	
Подш. и дата	
Инв. № подш.	

Изм.	Кол.уч.	Лист	№ док.	Подп.	Дата

01-20-ППиМТ-03-ТЧ

ЗУ:375 Площадь = 600 кв.м

971 450
3 533 700

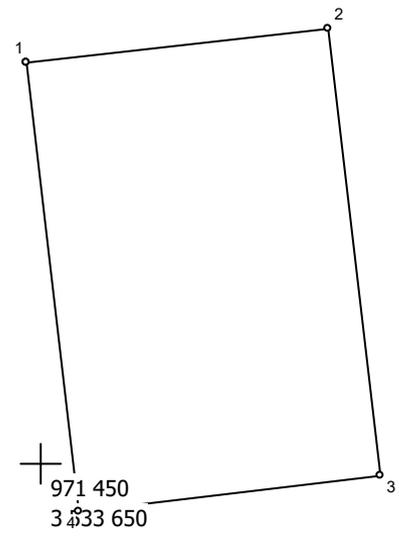

Масштаб 1 : 500

№№ пун-ктов	Дирекц. Углы	Длина линий, м	ΔSдоп	X	Y	fдоп
1	83° 20,2'	20,00	0.2	971 476,55	3 533 649,03	0.3
2	173° 19,1'	29,99	0.2	971 478,87	3 533 668,89	0.3
3	263° 18,5'	20,00	0.2	971 449,08	3 533 672,38	0.3
4	353° 19,2'	30,00	0.2	971 446,75	3 533 652,52	0.3
1						

Взам. инв. №	
Подп. и дата	
Инв. № подл.	

Изм.	Кол.уч.	Лист	№док.	Подп.	Дата

01-20-ППиМТ-03-ТЧ


ЗУ:376 Площадь = 600 кв.м

+ 971 400
3 533 750

+ 971 450
3 533 750

+ 971 400
3 533 700

+ 971 450
3 533 700

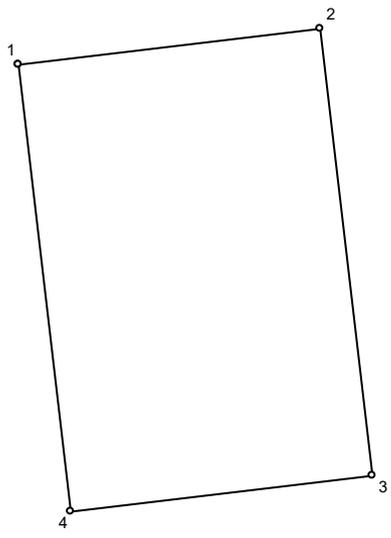

Масштаб 1 : 500

№№ пунк- тов	Дирекц. Углы	Длина линий, м	ΔSдоп	X	Y	fдоп
1	83° 18,7'	20,01	0.2	971 478,87	3 533 668,89	0.3
2	173° 19,2'	30,00	0.2	971 481,20	3 533 688,76	0.3
3	263° 20,4'	20,00	0.2	971 451,40	3 533 692,25	0.3
4	353° 19,1'	29,99	0.2	971 449,08	3 533 672,38	0.3
1						


Взам. инв. №	
Подп. и дата	
Инв. № подл.	

Изм.	Кол.уч.	Лист	№ док.	Подп.	Дата

01-20-ППиМТ-03-ТЧ

ЗУ:377 Площадь = 600 кв.м

971 500
3 533 700

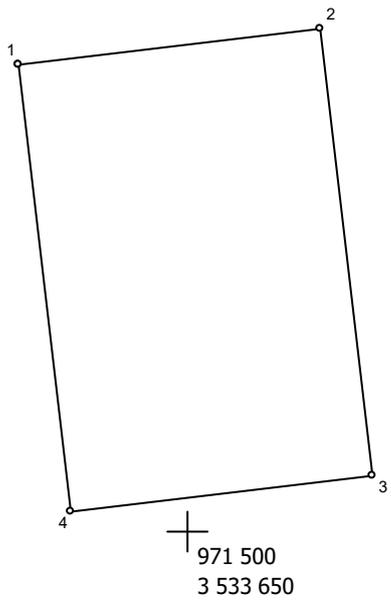

Масштаб 1 : 500

№№ пунктов	Дирекц. Углы	Длина линий, м	ΔSдоп	X	Y	fдоп
1	83° 18,5'	20,00	0.2	971 481,20	3 533 688,76	0.3
2	173° 19,2'	30,00	0.2	971 483,53	3 533 708,62	0.3
3	263° 18,5'	20,00	0.2	971 453,73	3 533 712,11	0.3
4	353° 19,2'	30,00	0.2	971 451,40	3 533 692,25	0.3
1						

Взам. инв. №	
Подп. и дата	
Инв. № подл.	


Изм.	Кол.уч.	Лист	№док.	Подп.	Дата

01-20-ППиМТ-03-ТЧ

ЗУ:379 Площадь = 600 кв.м

971 450
3 533 750

971 500
3 533 750

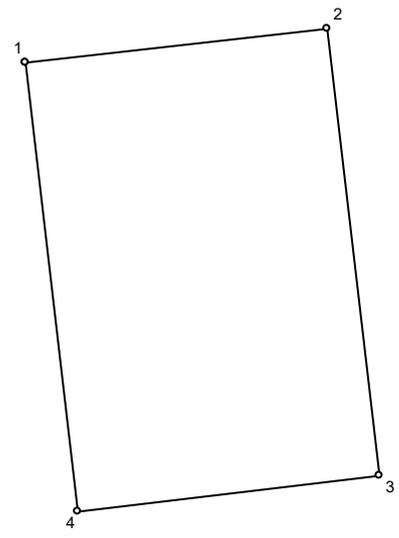

971 450
3 533 700

971 500
3 533 700

Масштаб 1 : 500

№№ пунк- тов	Дирекц. Углы	Длина линий, м	ΔSдоп	X	Y	fдоп
1	83° 20,2'	20,00	0.2	971 483,53	3 533 708,62	0.3
2	173° 19,1'	29,99	0.2	971 485,85	3 533 728,48	0.3
3	263° 18,5'	20,00	0.2	971 456,06	3 533 731,97	0.3
4	353° 19,2'	30,00	0.2	971 453,73	3 533 712,11	0.3
1						

Взам. инв. №	
Подп. и дата	
Инв. № подл.	


Изм.	Кол.уч.	Лист	№док.	Подп.	Дата

01-20-ППиМТ-03-ТЧ

ЗУ:380 Площадь = 600 кв.м

1 450
33 750

971 500
3 533 750

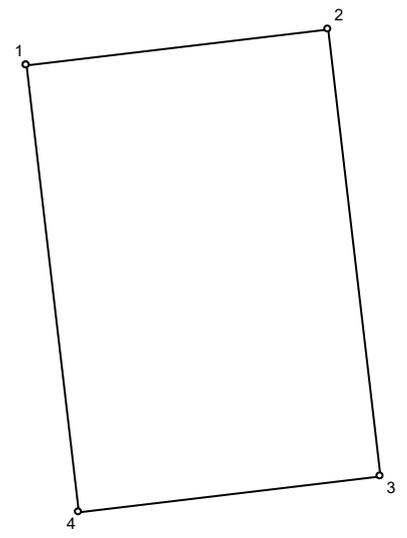

1 450
33 700

971 500
3 533 700

Масштаб 1 : 500

№№ пун-ктов	Дирекц. Углы	Длина линий, м	ΔSдоп	X	Y	fдоп
1	83° 18,7'	20,01	0.2	971 485,85	3 533 728,48	0.3
2	173° 19,2'	30,00	0.2	971 488,18	3 533 748,35	0.3
3	263° 20,4'	20,00	0.2	971 458,38	3 533 751,84	0.3
4	353° 19,1'	29,99	0.2	971 456,06	3 533 731,97	0.3
1						

Взам. инв. №


Подп. и дата

Инв. № подл.

Изм.	Кол.уч.	Лист	№док.	Подп.	Дата

01-20-ППиМТ-03-ТЧ

ЗУ:381 Площадь = 600 кв.м

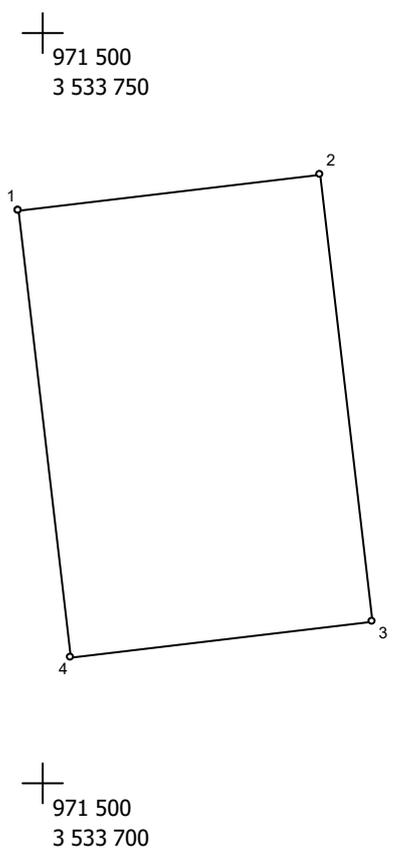

Масштаб 1 : 500

№№ пун-ктов	Дирекц. Углы	Длина линий, м	ΔSдоп	X	Y	fдоп
1	83° 18,5'	20,00	0.2	971 488,18	3 533 748,35	0.3
2	173° 19,2'	30,00	0.2	971 490,51	3 533 768,21	0.3
3	263° 18,5'	20,00	0.2	971 460,71	3 533 771,70	0.3
4	353° 19,2'	30,00	0.2	971 458,38	3 533 751,84	0.3
1						

Взам. инв. №	
Подп. и дата	
Инв. № подл.	


Изм.	Кол.уч.	Лист	№док.	Подп.	Дата

01-20-ППиМТ-03-ТЧ

ЗУ:382 Площадь = 600 кв.м

971 450
3 533 800

971 500
3 533 800

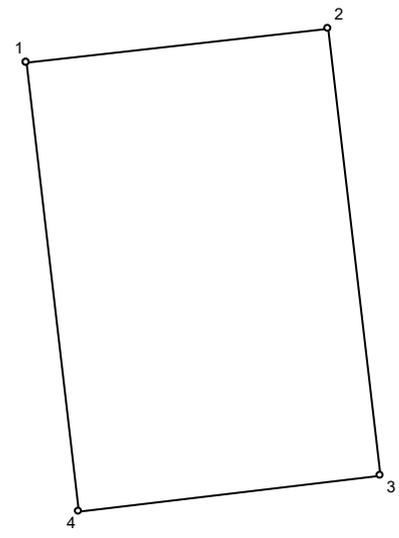

971 450
3 533 750

971 500
3 533 750

Масштаб 1 : 500

№№ пун-ктов	Дирекц. Углы	Длина линий, м	ΔSдоп	X	Y	fдоп
1	83° 20,4'	20,00	0.2	971 490,51	3 533 768,21	0.3
2	173° 19,1'	29,99	0.2	971 492,83	3 533 788,08	0.3
3	263° 18,7'	20,01	0.2	971 463,04	3 533 791,57	0.3
4	353° 19,2'	30,00	0.2	971 460,71	3 533 771,70	0.3
1						

Взам. инв. №


Подш. и дата

Инв. № подш.

Изм.	Кол.уч.	Лист	№ док.	Подп.	Дата

01-20-ППиМТ-03-ТЧ

ЗУ:383 Площадь = 600 кв.м

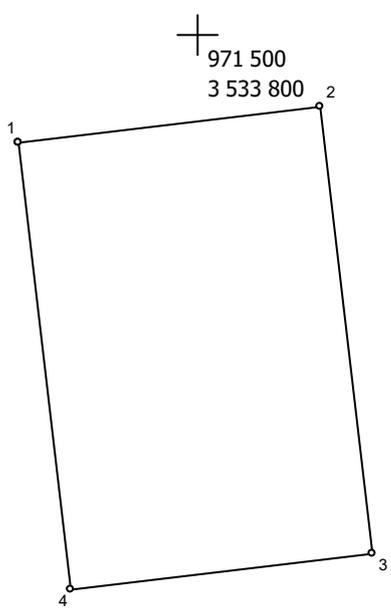

971 500
3 533 750
Масштаб 1 : 500


№№ пунк- тов	Дирекц. Углы	Длина линий, м	ΔSдоп	X	Y	fдоп
1	83° 18,5'	20,00	0.2	971 492,83	3 533 788,08	0.3
2	173° 19,2'	30,00	0.2	971 495,16	3 533 807,94	0.3
3	263° 20,2'	20,00	0.2	971 465,36	3 533 811,43	0.3
4	353° 19,1'	29,99	0.2	971 463,04	3 533 791,57	0.3
1						

Взам. инв. №	
Подп. и дата	
Инв. № подл.	

Изм.	Кол.уч.	Лист	№док.	Подп.	Дата

01-20-ППиМТ-03-ТЧ

ЗУ:384 Площадь = 600 кв.м

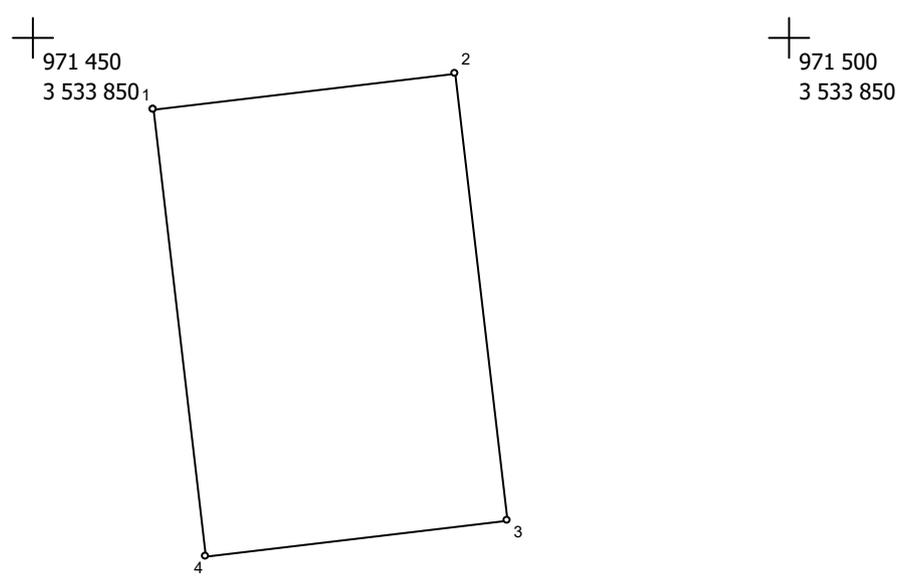

Масштаб 1 : 500

№№ пунк- тов	Дирекц. Углы	Длина линий, м	ΔSдоп	X	Y	fдоп
1	83° 18,7'	20,01	0.2	971 495,16	3 533 807,94	0.3
2	173° 20,4'	30,00	0.2	971 497,49	3 533 827,81	0.3
3	263° 18,5'	20,00	0.2	971 467,69	3 533 831,29	0.3
4	353° 19,2'	30,00	0.2	971 465,36	3 533 811,43	0.3
1						

Взам. инв. №


Подш. и дата

Инв. № подш.

Изм.	Кол.уч.	Лист	№док.	Подп.	Дата

01-20-ППиМТ-03-ТЧ

ЗУ:385 Площадь = 600 кв.м

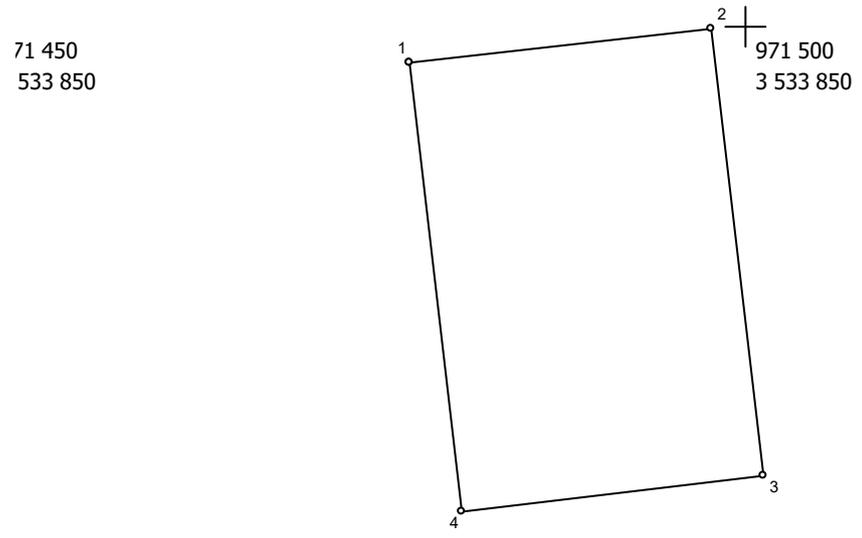

71 450
533 800

Масштаб 1 : 500

971 500
3 533 800


№№ пун-ктов	Дирекц. Углы	Длина линий, м	ΔSдоп	X	Y	fдоп
1	83° 20,2'	20,00	0.2	971 497,49	3 533 827,81	0.3
2	173° 19,1'	29,99	0.2	971 499,81	3 533 847,67	0.3
3	263° 18,7'	20,01	0.2	971 470,02	3 533 851,16	0.3
4	353° 20,4'	30,00	0.2	971 467,69	3 533 831,29	0.3
1						

Взам. инв. №	
Подп. и дата	
Инв. № подл.	

Изм.	Кол.уч.	Лист	№док.	Подп.	Дата

01-20-ППиМТ-03-ТЧ

ЗУ:386 Площадь = 600 кв.м

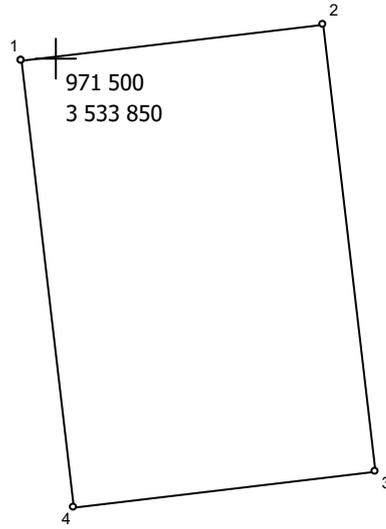

Масштаб 1 : 500
 +
 971 500


№№ пун-ктов	Дирекц. Углы	Длина линий, м	ΔSдоп	X	Y	fдоп
1	83° 18,5'	20,00	0.2	971 499,81	3 533 847,67	0.3
2	173° 19,2'	30,00	0.2	971 502,14	3 533 867,53	0.3
3	263° 20,2'	20,00	0.2	971 472,34	3 533 871,02	0.3
4	353° 19,1'	29,99	0.2	971 470,02	3 533 851,16	0.3
1						

Взам. инв. №	
Подш. и дата	
Инв. № подш.	

Изм.	Кол.уч.	Лист	№док.	Подп.	Дата

01-20-ППиМТ-03-ТЧ

ЗУ:387 Площадь = 600 кв.м

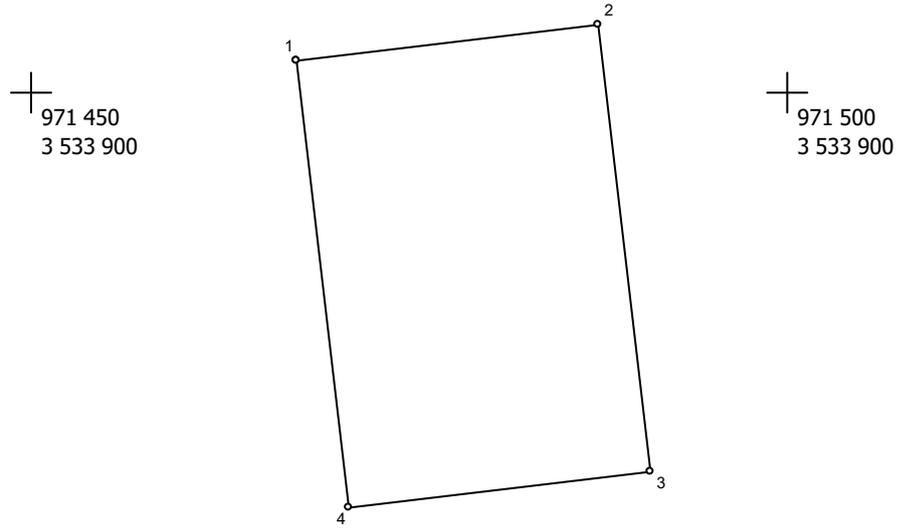


Масштаб 1 : 500

№№ пун-ктов	Дирекц. Углы	Длина линий, м	ΔSдоп	X	Y	fдоп
1	83° 18,7'	20,01	0.2	971 502,14	3 533 867,53	0.3
2	173° 19,2'	30,00	0.2	971 504,47	3 533 887,40	0.3
3	263° 18,7'	20,01	0.2	971 474,67	3 533 890,89	0.3
4	353° 19,2'	30,00	0.2	971 472,34	3 533 871,02	0.3
1						

Взам. инв. №	
Подп. и дата	
Инв. № подл.	

ЗУ:388 Площадь = 600 кв.м

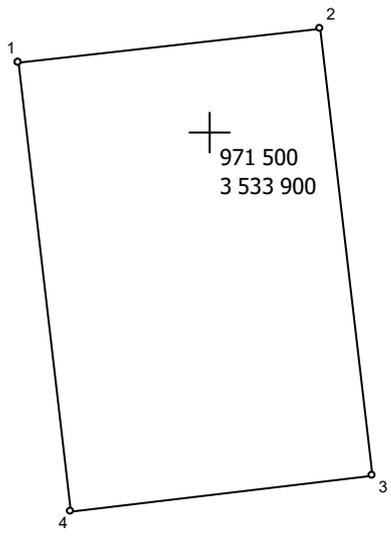

Масштаб 1 : 500


№№ пунк- тов	Дирекц. Углы	Длина линий, м	ΔSдоп	X	Y	fдоп
1	83° 20,2'	20,00	0.2	971 504,47	3 533 887,40	0.3
2	173° 19,1'	29,99	0.2	971 506,79	3 533 907,26	0.3
3	263° 18,5'	20,00	0.2	971 477,00	3 533 910,75	0.3
4	353° 19,2'	30,00	0.2	971 474,67	3 533 890,89	0.3
1						

Взам. инв. №	
Подп. и дата	
Инв. № подл.	

Изм.	Кол.уч.	Лист	№док.	Подп.	Дата

01-20-ППиМТ-03-ТЧ

ЗУ:389 Площадь = 600 кв.м

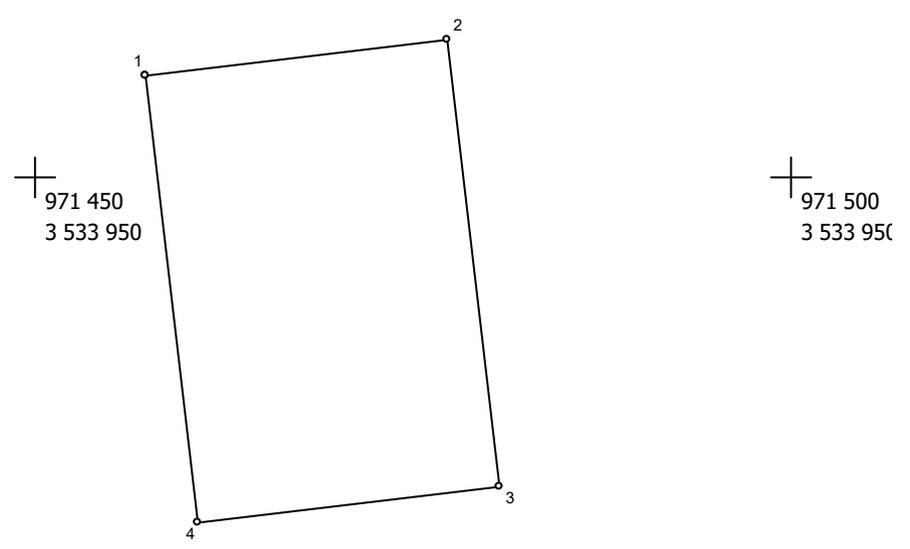

Масштаб 1 : 500

№№ пун-ктов	Дирекц. Углы	Длина линий, м	ΔSдоп	X	Y	fдоп
1	83° 18,7'	20,01	0.2	971 506,79	3 533 907,26	0.3
2	173° 19,2'	30,00	0.2	971 509,12	3 533 927,13	0.3
3	263° 20,4'	20,00	0.2	971 479,32	3 533 930,62	0.3
4	353° 19,1'	29,99	0.2	971 477,00	3 533 910,75	0.3
1						


Взам. инв. №	
Подп. и дата	
Инв. № подл.	

Изм.	Кол.уч.	Лист	№док.	Подп.	Дата

01-20-ППиМТ-03-ТЧ

ЗУ:390 Площадь = 600 кв.м

-
971 450
3 533 950

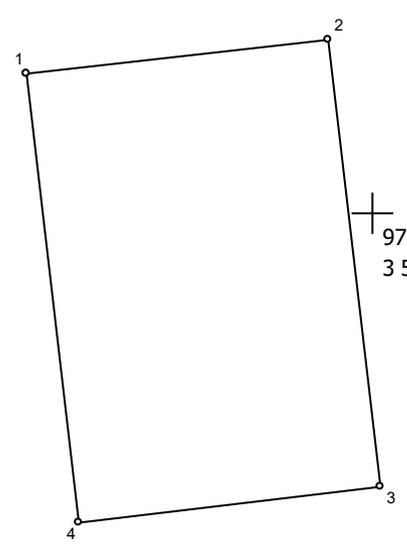

+
971 500
3 533 950

Масштаб 1 : 500

№№ пунк- тов	Дирекц. Углы	Длина линий, м	ΔSдоп	X	Y	fдоп
1	83° 20,2'	20,00	0.2	971 509,12	3 533 927,13	0.3
2	173° 19,1'	29,99	0.2	971 511,44	3 533 946,99	0.3
3	263° 18,5'	20,00	0.2	971 481,65	3 533 950,48	0.3
4	353° 19,2'	30,00	0.2	971 479,32	3 533 930,62	0.3
1						

Взам. инв. №


Подш. и дата

Инв. № подш.

Изм.	Кол.уч.	Лист	№док.	Подп.	Дата

01-20-ППиМТ-03-ТЧ

ЗУ:391 Площадь = 600 кв.м

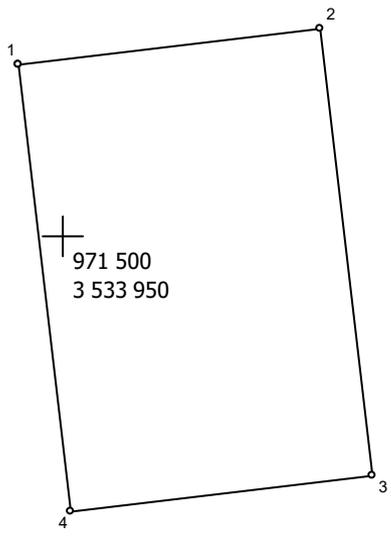

Масштаб 1 : 500


№№ пун-ктов	Дирекц. Углы	Длина линий, м	ΔSдоп	X	Y	fдоп
1	83° 18,5'	20,00	0.2	971 511,44	3 533 946,99	0.3
2	173° 19,2'	30,00	0.2	971 513,77	3 533 966,85	0.3
3	263° 20,2'	20,00	0.2	971 483,97	3 533 970,34	0.3
4	353° 19,1'	29,99	0.2	971 481,65	3 533 950,48	0.3
1						

Взам. инв. №	
Подп. и дата	
Инв. № подл.	

Изм.	Кол.уч.	Лист	№док.	Подп.	Дата

01-20-ППиМТ-03-ТЧ

ЗУ:392 Площадь = 600 кв.м

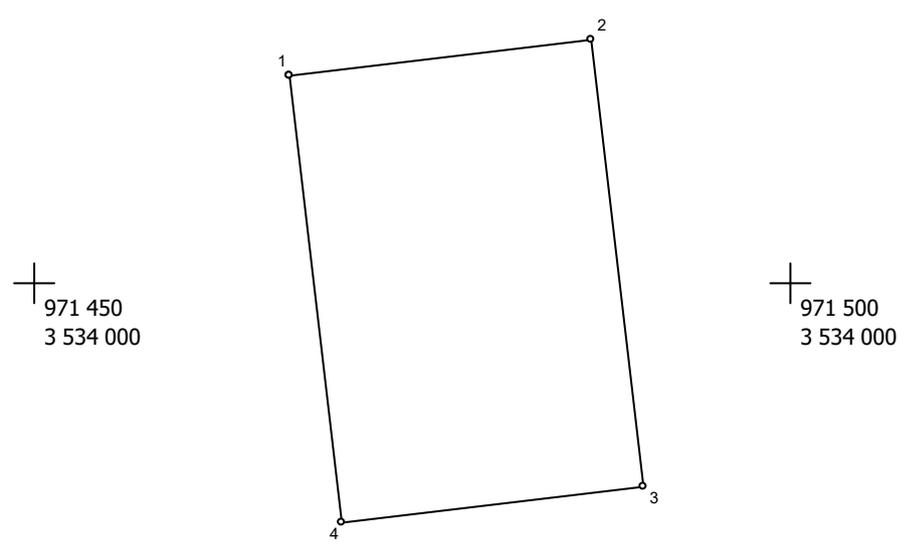

Масштаб 1 : 500


№№ пун-ктов	Дирекц. Углы	Длина линий, м	ΔSдоп	X	Y	fдоп
1	83° 18,7'	20,01	0.2	971 513,77	3 533 966,85	0.3
2	173° 19,2'	30,00	0.2	971 516,10	3 533 986,72	0.3
3	263° 18,7'	20,01	0.2	971 486,30	3 533 990,21	0.3
4	353° 19,2'	30,00	0.2	971 483,97	3 533 970,34	0.3
1						

Взам. инв. №	
Подп. и дата	
Инв. № подл.	

Изм.	Кол.уч.	Лист	№ док.	Подп.	Дата

01-20-ППиМТ-03-ТЧ

ЗУ:393 Площадь = 600 кв.м

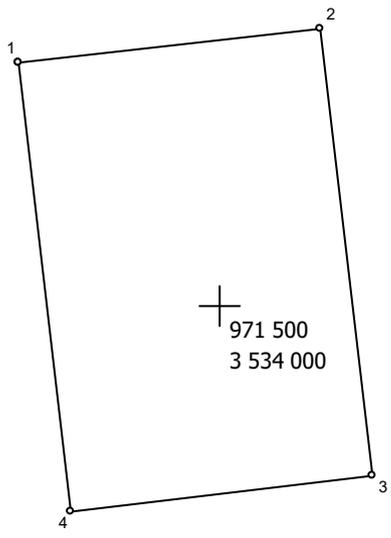

Масштаб 1 : 500


№№ пун- ктов	Дирекц. Углы	Длина линий, м	ΔSдоп	X	Y	fдоп
1	83° 20,2'	20,00	0.2	971 516,10	3 533 986,72	0.3
2	173° 19,1'	29,99	0.2	971 518,42	3 534 006,58	0.3
3	263° 18,5'	20,00	0.2	971 488,63	3 534 010,07	0.3
4	353° 19,2'	30,00	0.2	971 486,30	3 533 990,21	0.3
1						

Взам. инв. №	
Подп. и дата	
Инв. № подл.	

Изм.	Кол.уч.	Лист	№ док.	Подп.	Дата

01-20-ППиМТ-03-ТЧ

ЗУ:394 Площадь = 600 кв.м

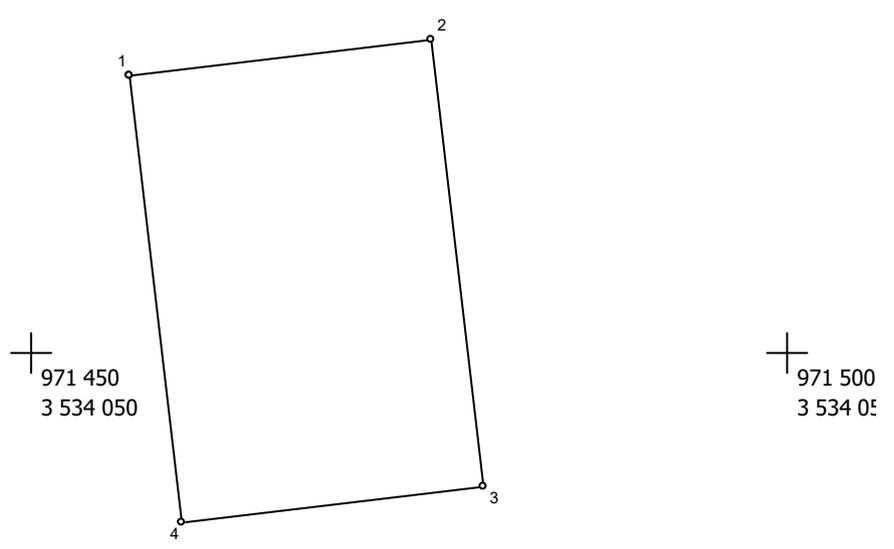

Масштаб 1 : 500


№№ пунк- тов	Дирекц. Углы	Длина линий, м	ΔSдоп	X	Y	fдоп
1	83° 18,7'	20,01	0.2	971 518,42	3 534 006,58	0.3
2	173° 19,2'	30,00	0.2	971 520,75	3 534 026,45	0.3
3	263° 20,4'	20,00	0.2	971 490,95	3 534 029,94	0.3
4	353° 19,1'	29,99	0.2	971 488,63	3 534 010,07	0.3
1						

Взам. инв. №	
Подп. и дата	
Инв. № подл.	

Изм.	Кол.уч.	Лист	№ док.	Подп.	Дата

01-20-ППиМТ-03-ТЧ

ЗУ:395 Площадь = 600 кв.м

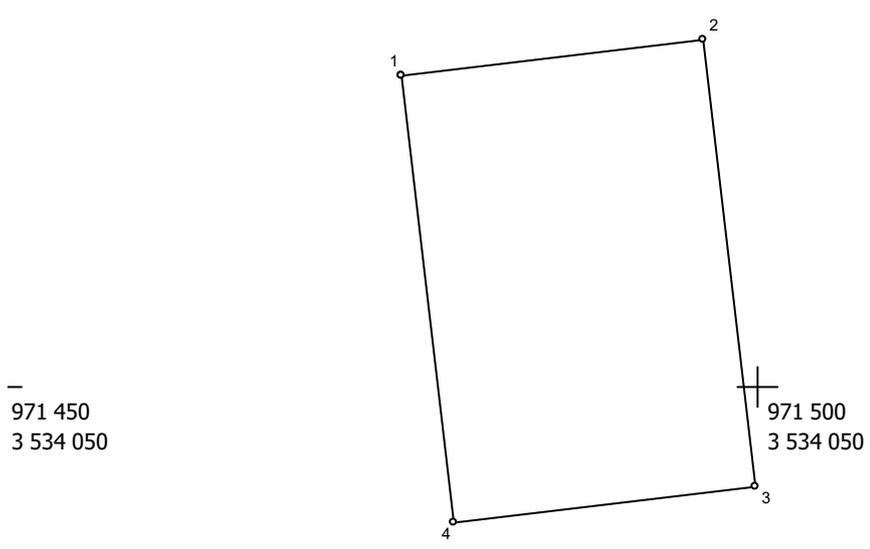

Масштаб 1 : 500

№№ пунк- тов	Дирекц. Углы	Длина линий, м	ΔSдоп	X	Y	fдоп
1	83° 18,5'	20,00	0.2	971 520,75	3 534 026,45	0.3
2	173° 19,2'	30,00	0.2	971 523,08	3 534 046,31	0.3
3	263° 18,5'	20,00	0.2	971 493,28	3 534 049,80	0.3
4	353° 19,2'	30,00	0.2	971 490,95	3 534 029,94	0.3
1						


Взам. инв. №	
Подп. и дата	
Инв. № подл.	

Изм.	Кол.уч.	Лист	№ док.	Подп.	Дата

01-20-ППиМТ-03-ТЧ

ЗУ:396 Площадь = 600 кв.м

3 534 100

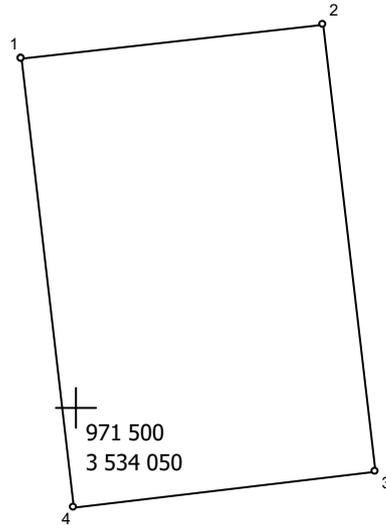

Масштаб 1 : 500

№№ пун- ктов	Дирекц. Углы	Длина линий, м	ΔSдоп	X	Y	fдоп
1	83° 20,4'	20,00	0.2	971 523,08	3 534 046,31	0.3
2	173° 19,1'	29,99	0.2	971 525,40	3 534 066,18	0.3
3	263° 18,7'	20,01	0.2	971 495,61	3 534 069,67	0.3
4	353° 19,2'	30,00	0.2	971 493,28	3 534 049,80	0.3
1						

Взам. инв. №	
Подп. и дата	
Инв. № подл.	


Изм.	Кол.уч.	Лист	№док.	Подп.	Дата

01-20-ППиМТ-03-ТЧ

ЗУ:397 Площадь = 600 кв.м

971 450
3 534 150

971 500
3 534 150

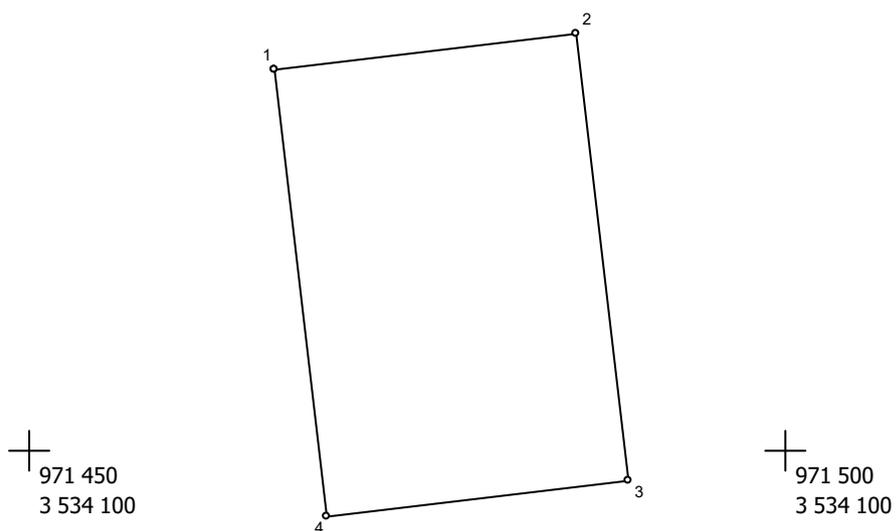

Масштаб 1 : 500

№№ пун-ктов	Дирекц. Углы	Длина линий, м	$\Delta S_{\text{доп}}$	X	Y	f _{доп}
1	83° 18,5'	20,00	0.2	971 525,40	3 534 066,18	0.3
2	173° 19,2'	30,00	0.2	971 527,73	3 534 086,04	0.3
3	263° 20,2'	20,00	0.2	971 497,93	3 534 089,53	0.3
4	353° 19,1'	29,99	0.2	971 495,61	3 534 069,67	0.3
1						

Взам. инв. №

Подп. и дата

Инв. № подл.


Стр. 420 из 497

01-20-ППиМТ-03-ТЧ

416

Изм.	Кол.уч.	Лист	№ док.	Подп.	Дата

ЗУ:398 Площадь = 1268 кв.м

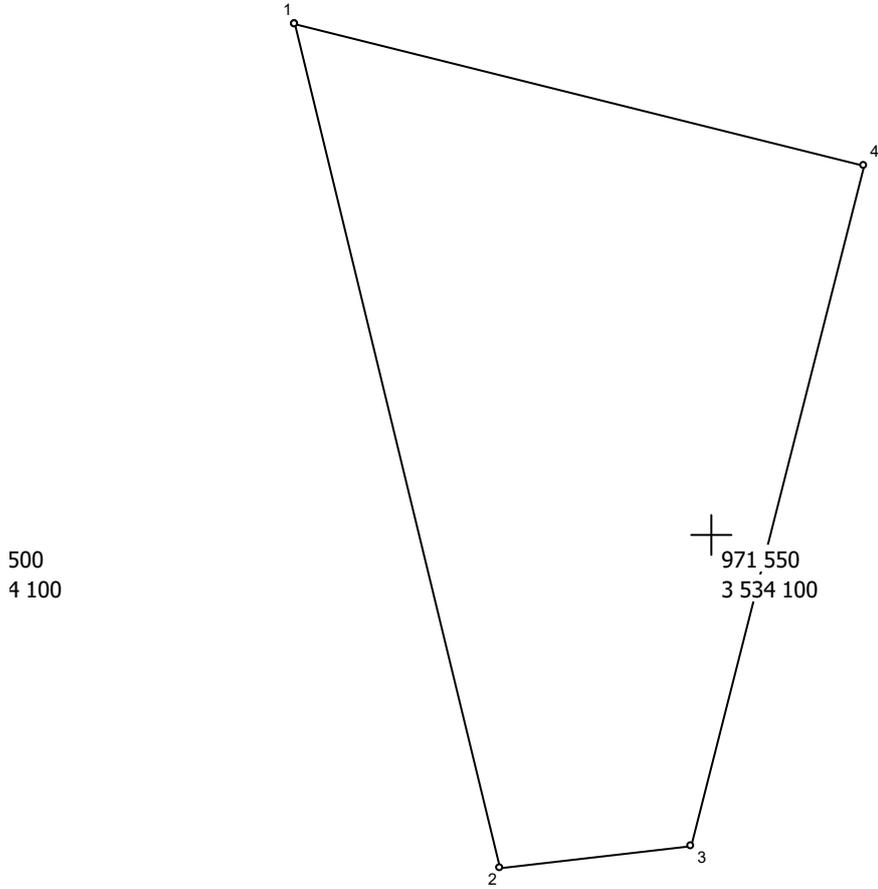

Масштаб 1 : 500


№№ пунк- тов	Дирекц. Углы	Длина линий, м	ΔSдоп	X	Y	fдоп
1	166° 22,9'	57,76	0.2	971 583,87	3 534 072,44	0.3
2	83° 19,0'	12,72	0.2	971 527,73	3 534 086,04	0.3
3	14° 7,0'	46,62	0.2	971 529,21	3 534 098,67	0.3
4	284° 6,5'	38,77	0.2	971 574,42	3 534 110,04	0.3
1						

Взам. инв. №	
Подш. и дата	
Инв. № подш.	

Изм.	Кол.уч.	Лист	№док.	Подп.	Дата

01-20-ППиМТ-03-ТЧ

ЗУ:399 Площадь = 756 кв.м

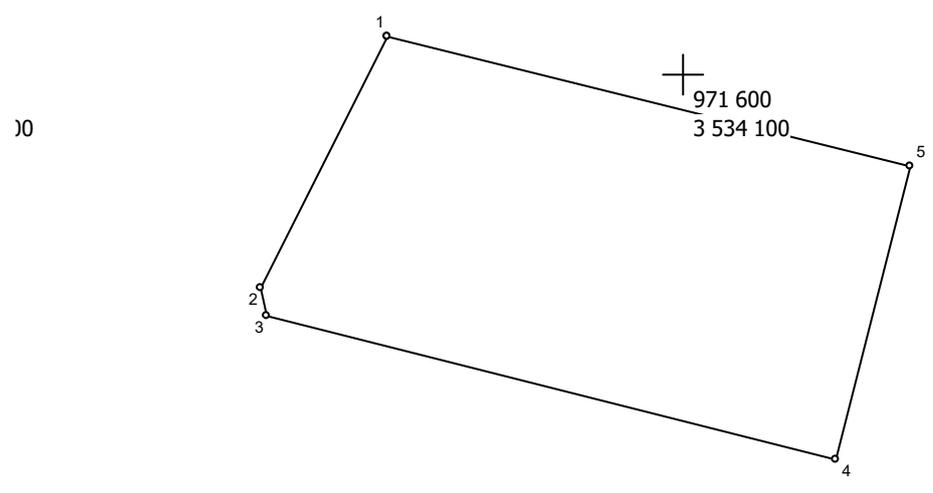

Масштаб 1 : 500

№№ пун-ктов	Дирекц. Углы	Длина линий, м	ΔSдоп	X	Y	fдоп
1	206° 29,8'	18,69	0.2	971 602,51	3 534 080,32	0.3
2	166° 27,5'	1,96	0.2	971 585,78	3 534 071,98	0.3
3	104° 6,7'	38,76	0.2	971 583,87	3 534 072,44	0.3
4	14° 7,2'	20,00	0.2	971 574,42	3 534 110,03	0.3
5	284° 6,1'	35,66	0.2	971 593,82	3 534 114,91	0.3
1						

Взам. инв. №

Подш. и дата


Инв. № подш.

Изм.	Кол.уч.	Лист	№ док.	Подп.	Дата

01-20-ППиМТ-03-ТЧ

ЗУ:400 Площадь = 855 кв.м

971 600
3 534 150

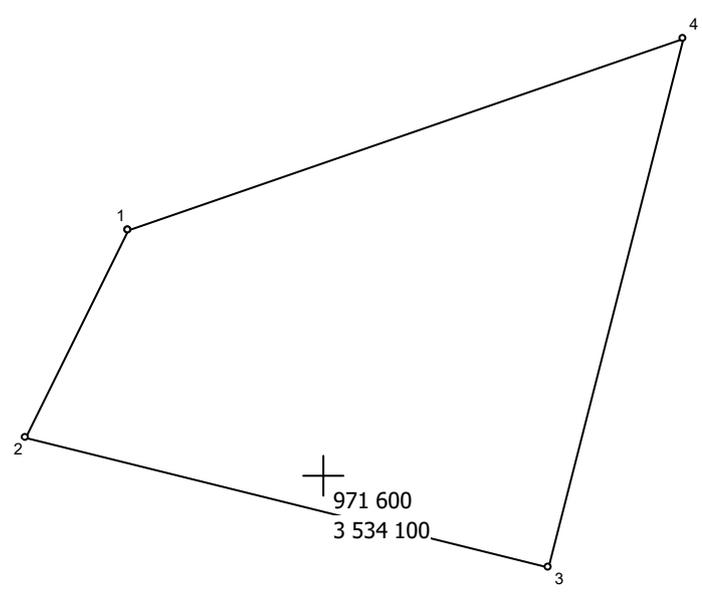

Масштаб 1 : 500

№№ пун-ктов	Дирекц. Углы	Длина линий, м	ΔSдоп	X	Y	fдоп
1	206° 27,9'	15,35	0.2	971 616,25	3 534 087,16	0.3
2	104° 6,1'	35,66	0.2	971 602,51	3 534 080,32	0.3
3	14° 7,2'	36,32	0.2	971 593,82	3 534 114,91	0.3
4	250° 44,6'	38,78	0.2	971 629,04	3 534 123,77	0.3
1						

Взам. инв. №

Подш. и дата

Инв. № подш.


Изм.	Кол.уч.	Лист	№док.	Подп.	Дата

01-20-ППиМТ-03-ТЧ

ЗУ:401 Площадь = 739 кв.м

3 534 200

3 534 200

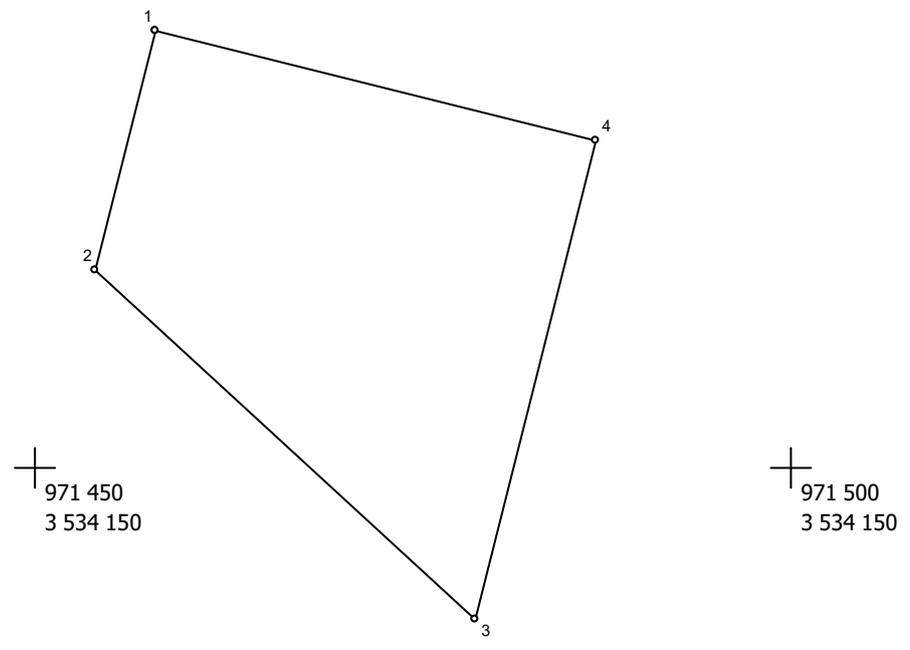

Масштаб 1 : 500


№№ пунк- тов	Дирекц. Углы	Длина линий, м	ΔSдоп	X	Y	fдоп
1	194° 5,7'	16,38	0.2	971 529,00	3 534 107,90	0.3
2	132° 57,9'	34,25	0.2	971 513,11	3 534 103,91	0.3
3	14° 7,5'	32,90	0.2	971 489,77	3 534 128,97	0.3
4	284° 7,2'	30,01	0.2	971 521,68	3 534 137,00	0.3
1						

Взам. инв. №	
Подш. и дата	
Инв. № подш.	

Изм.	Кол.уч.	Лист	№док.	Подп.	Дата

01-20-ППиМТ-03-ТЧ

ЗУ:402 Площадь = 600 кв.м

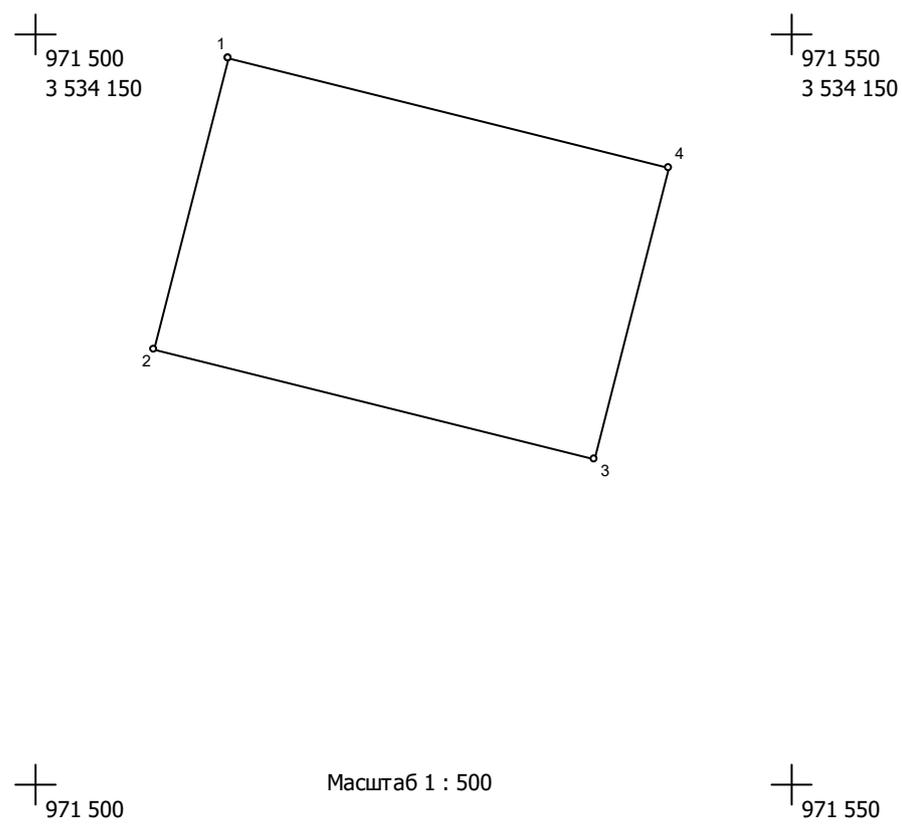


№№ пун-ктов	Дирекц. Углы	Длина линий, м	ΔSдоп	X	Y	fдоп
1	194° 7,2'	20,00	0.2	971 548,40	3 534 112,78	0.3
2	104° 6,1'	30,00	0.2	971 529,00	3 534 107,90	0.3
3	14° 5,9'	19,99	0.2	971 521,69	3 534 137,00	0.3
4	284° 7,5'	30,00	0.2	971 541,08	3 534 141,87	0.3
1						

Взам. инв. №	
Подш. и дата	
Инв. № подл.	

Изм.	Кол.уч.	Лист	№док.	Подп.	Дата

01-20-ППиМТ-03-ТЧ

ЗУ:403 Площадь = 600 кв.м

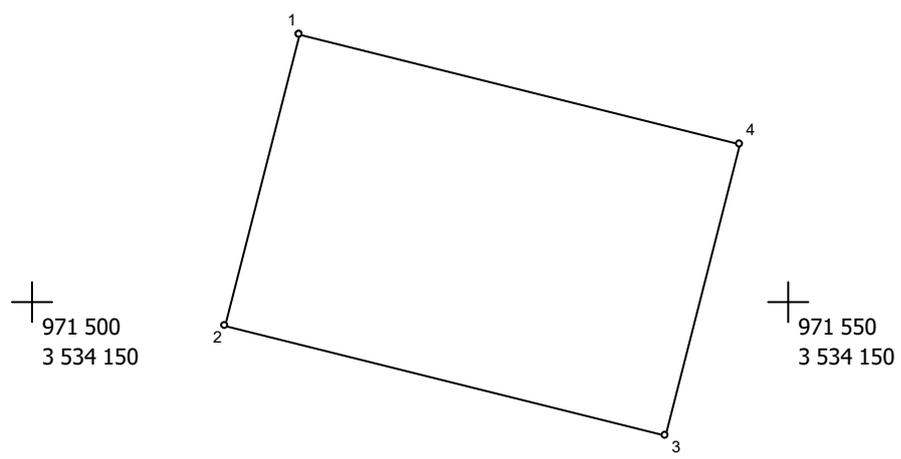

Масштаб 1 : 500

№№ пунк- тов	Дирекц. Углы	Длина линий, м	ΔSдоп	X	Y	fдоп
1	194° 5,9'	19,99	0.2	971 567,79	3 534 117,65	0.3
2	104° 7,5'	30,00	0.2	971 548,40	3 534 112,78	0.3
3	14° 7,2'	20,00	0.2	971 541,08	3 534 141,87	0.3
4	284° 6,1'	30,00	0.2	971 560,48	3 534 146,75	0.3
1						

Взам. инв. №

Подш. и дата

Инв. № подш.


Изм.	Кол.уч.	Лист	№ док.	Подп.	Дата

01-20-ППиМТ-03-ТЧ

ЗУ:404 Площадь = 600 кв.м

971 550
3 534 150

971 600
3 534 150

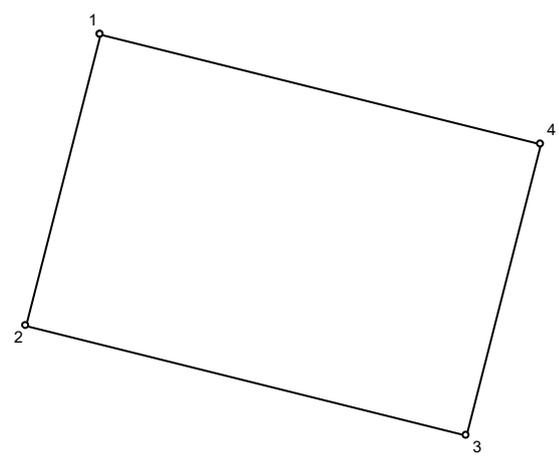

971 550
3 534 100

971 600
3 534 100

Масштаб 1 : 500

№№ пун-ктов	Дирекц. Углы	Длина линий, м	ΔSдоп	X	Y	fдоп
1	194° 7,2'	20,00	0.2	971 587,19	3 534 122,53	0.3
2	104° 6,1'	30,00	0.2	971 567,79	3 534 117,65	0.3
3	14° 5,5'	20,00	0.2	971 560,48	3 534 146,75	0.3
4	284° 6,3'	29,99	0.2	971 579,88	3 534 151,62	0.3
1						

Взам. инв. №


Подш. и дата

Инв. № подш.

Изм.	Кол.уч.	Лист	№ док.	Подп.	Дата

01-20-ППиМТ-03-ТЧ

ЗУ:405 Площадь = 600 кв.м

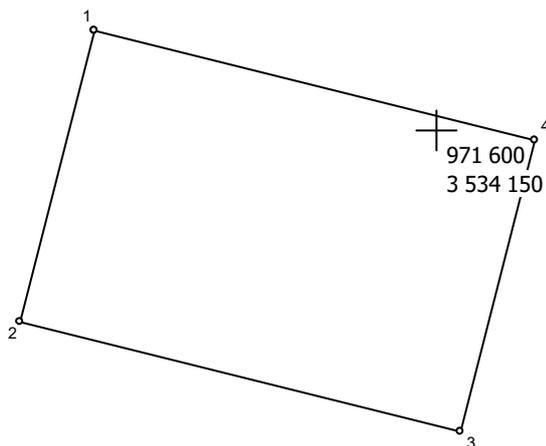71 550
534 150

Масштаб 1 : 500

№№ пун- ктов	Дирекц. Углы	Длина линий, м	$\Delta S_{\text{доп}}$	X	Y	fдоп
1	194° 5,5'	20,00	0.2	971 606,59	3 534 127,40	0.3
2	104° 6,3'	29,99	0.2	971 587,19	3 534 122,53	0.3
3	14° 7,6'	19,99	0.2	971 579,88	3 534 151,62	0.3
4	284° 7,2'	30,01	0.2	971 599,27	3 534 156,50	0.3
1						

Взам. инв. №

Подш. и дата

Инв. № подш.


Изм.	Кол.уч.	Лист	№ док.	Подп.	Дата

01-20-ППиМТ-03-ТЧ

Стр. 428 из 497

ЗУ:406 Площадь = 600 кв.м

971 600
3 534 200

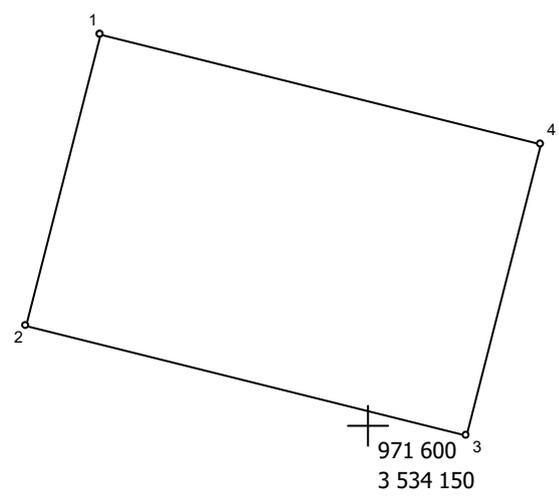

Масштаб 1 : 500

№№ пун- ктов	Дирекц. Углы	Длина линий, м	ΔSдоп	X	Y	fдоп
1	194° 7,6'	19,99	0.2	971 625,98	3 534 132,28	0.3
2	104° 7,2'	30,01	0.2	971 606,59	3 534 127,40	0.3
3	14° 5,5'	20,00	0.2	971 599,27	3 534 156,50	0.3
4	284° 6,3'	29,99	0.2	971 618,67	3 534 161,37	0.3
1						

Взам. инв. №


Подш. и дата

Инв. № подш.

Изм.	Кол.уч.	Лист	№док.	Подп.	Дата

01-20-ППиМТ-03-ТЧ

ЗУ:407 Площадь = 530 кв.м

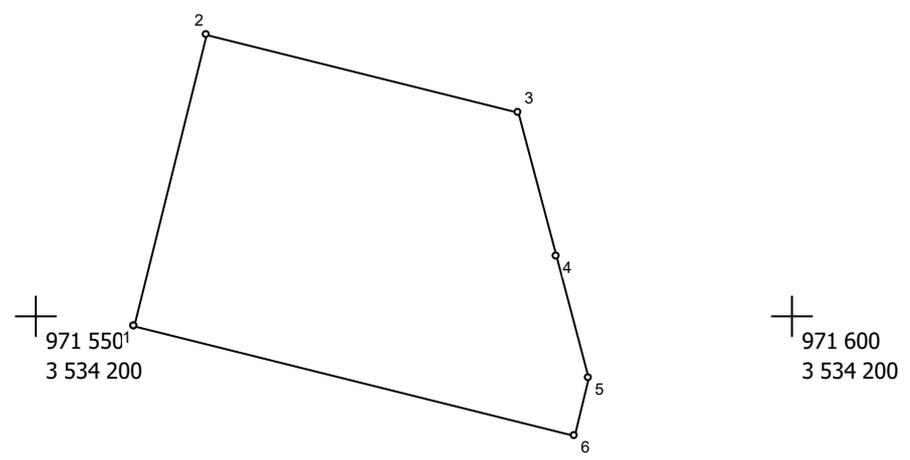

Масштаб 1 : 500

№№ пун-ктов	Дирекц. Углы	Длина линий, м	ΔSдоп	X	Y	fдоп
1	14° 7.6'	19.99	0.2	971 599.28	3 534 156.50	0.3
2	104° 6.1'	21.22	0.2	971 618.67	3 534 161.38	0.3
3	165° 25.9'	9.94	0.2	971 613.50	3 534 181.96	0.3
4	165° 23.8'	8.33	0.2	971 603.88	3 534 184.46	0.3
5	193° 58.0'	3.98	0.2	971 595.82	3 534 186.56	0.3
6	284° 7.2'	30.01	0.2	971 591.96	3 534 185.60	0.3
1						

Взам. инв. №

Подп. и дата

Инв. № подл.


Изм.	Кол.уч.	Лист	№ док.	Подп.	Дата

01-20-ППиМТ-03-ТЧ

Стр. 430 из 497

426

ЗУ:408 Площадь = 600 кв.м

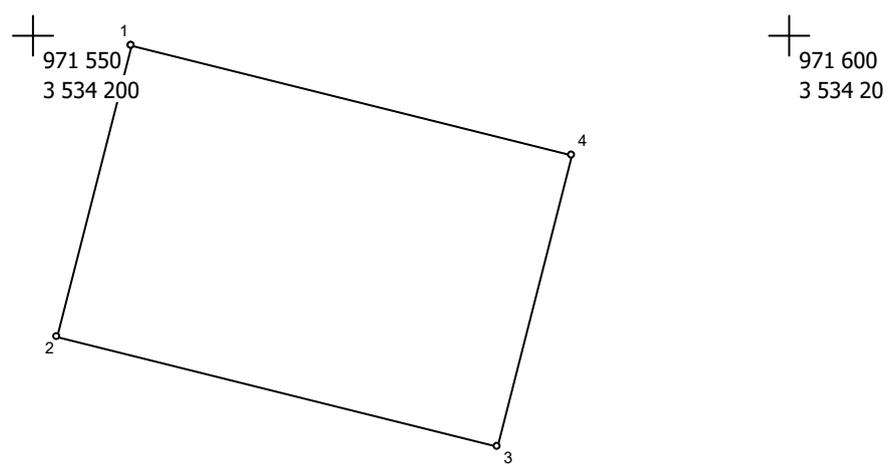

Масштаб 1 : 500




№№ пунктов	Дирекц. Углы	Длина линий, м	ΔSдоп	X	Y	fдоп
1	194° 7,6'	19,99	0.2	971 599,27	3 534 156,50	0.3
2	104° 7,2'	30,01	0.2	971 579,88	3 534 151,62	0.3
3	14° 5,5'	20,00	0.2	971 572,56	3 534 180,72	0.3
4	284° 6,3'	29,99	0.2	971 591,96	3 534 185,59	0.3
1						

Взам. инв. №	
Подп. и дата	
Инв. № подл.	

Изм.	Кол.уч.	Лист	№ док.	Подп.	Дата

01-20-ППиМТ-03-ТЧ

ЗУ:409 Площадь = 600 кв.м

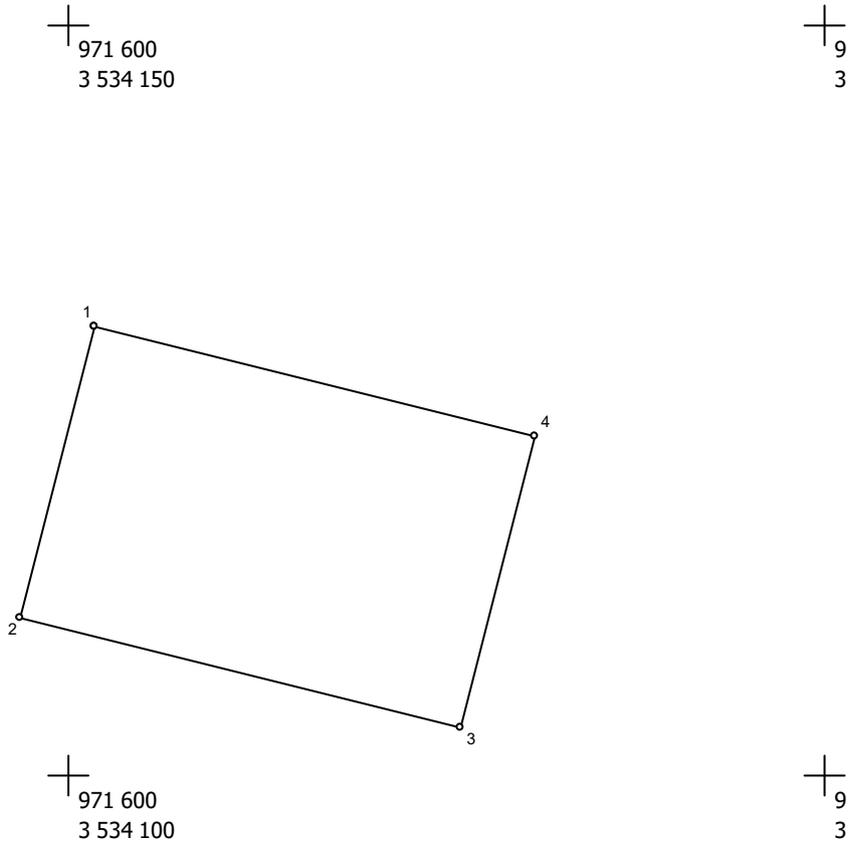


Масштаб 1 : 500

№№ пун-ктов	Дирекц. Углы	Длина линий, м	ΔSдоп	X	Y	fдоп
1	194° 5,5'	20,00	0.2	971 579,88	3 534 151,62	0.3
2	104° 6,3'	29,99	0.2	971 560,48	3 534 146,75	0.3
3	14° 7,6'	19,99	0.2	971 553,17	3 534 175,84	0.3
4	284° 7,2'	30,01	0.2	971 572,56	3 534 180,72	0.3
1						

Взам. инв. №	
Подш. и дата	
Инв. № подш.	

ЗУ:410 Площадь = 600 кв.м

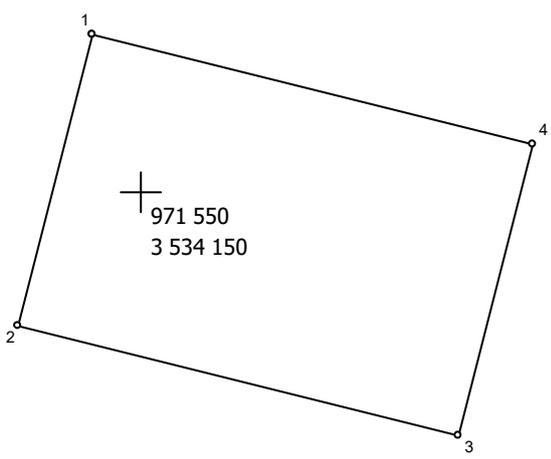

Масштаб 1 : 500


№№ пун-ктов	Дирекц. Углы	Длина линий, м	ΔSдоп	X	Y	fдоп
1	194° 7,2'	20,00	0.2	971 560,48	3 534 146,75	0.3
2	104° 6,1'	30,00	0.2	971 541,08	3 534 141,87	0.3
3	14° 5,5'	20,00	0.2	971 533,77	3 534 170,97	0.3
4	284° 6,3'	29,99	0.2	971 553,17	3 534 175,84	0.3
1						

Взам. инв. №	
Подп. и дата	
Инв. № подл.	

Изм.	Кол.уч.	Лист	№док.	Подп.	Дата

01-20-ППиМТ-03-ТЧ

ЗУ:411 Площадь = 600 кв.м

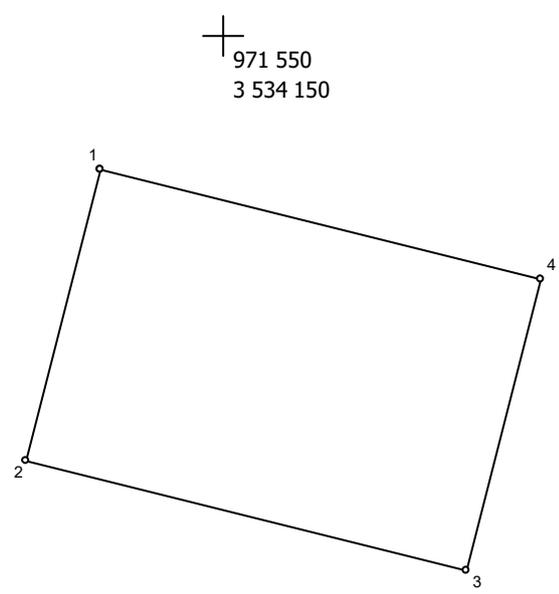

971 550
3 534 100

Масштаб 1 : 500

№№ пунк- тов	Дирекц. Углы	Длина линий, м	ΔSдоп	X	Y	fдоп
1	194° 5,9'	19,99	0.2	971 541,08	3 534 141,87	0.3
2	104° 7,5'	30,00	0.2	971 521,69	3 534 137,00	0.3
3	14° 7,2'	20,00	0.2	971 514,37	3 534 166,09	0.3
4	284° 6,1'	30,00	0.2	971 533,77	3 534 170,97	0.3
1						

Взам. инв. №


Подш. и дата

Инв. № подл.

Изм.	Кол.уч.	Лист	№док.	Подп.	Дата

01-20-ППиМТ-03-ТЧ

ЗУ:412 Площадь = 600 кв.м

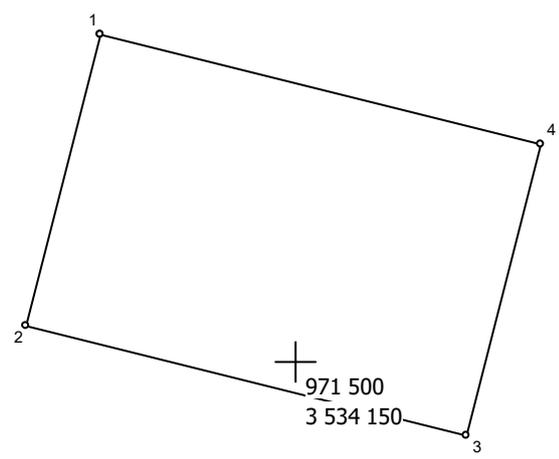

Масштаб 1 : 500

№№ пун-ктов	Дирекц. Углы	Длина линий, м	ΔSдоп	X	Y	fдоп
1	194° 7,2'	20,00	0.2	971 521,69	3 534 137,00	0.3
2	104° 6,1'	30,00	0.2	971 502,29	3 534 132,12	0.3
3	14° 5,9'	19,99	0.2	971 494,98	3 534 161,22	0.3
4	284° 7,5'	30,00	0.2	971 514,37	3 534 166,09	0.3
1						

Взам. инв. №


Подп. и дата

Инв. № подл.

Изм.	Кол.уч.	Лист	№ док.	Подп.	Дата

01-20-ППиМТ-03-ТЧ

ЗУ:413 Площадь = 635 кв.м

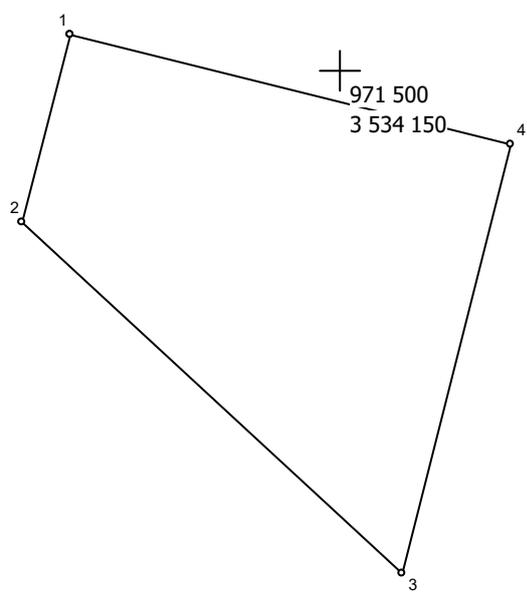

Масштаб 1 : 500
 971 500

№№ пун-ктов	Дирекц. Углы	Длина линий, м	ΔSдоп	X	Y	fдоп
1	194° 7,3'	12,91	0.2	971 502,29	3 534 132,12	0.3
2	132° 56,5'	34,25	0.2	971 489,77	3 534 128,97	0.3
3	14° 7,3'	29,43	0.2	971 466,44	3 534 154,04	0.3
4	284° 6,1'	30,00	0.2	971 494,98	3 534 161,22	0.3
1						


Взам. инв. №	
Подп. и дата	
Инв. № подл.	

Изм.	Кол.уч.	Лист	№док.	Подп.	Дата

ЗУ:414 Площадь = 757 кв.м

3 534 200

3 5

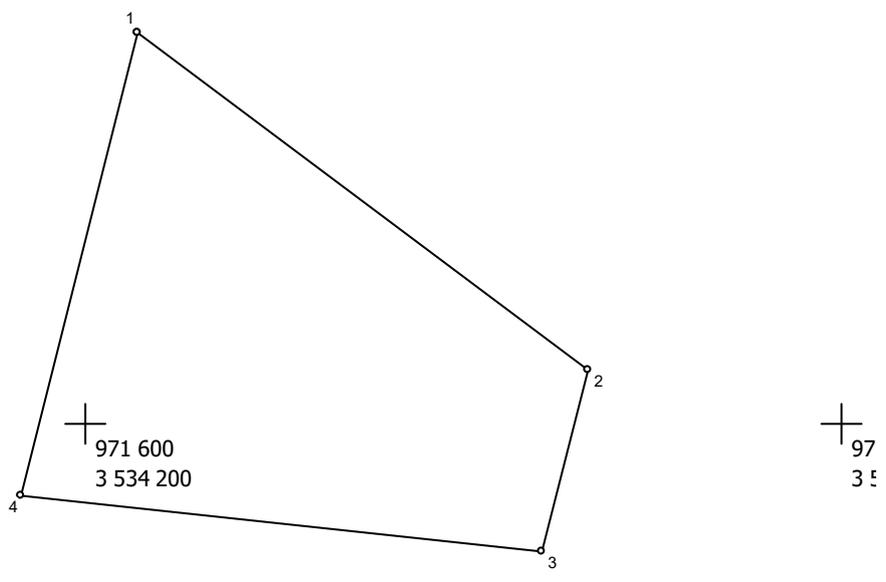

Масштаб 1 : 500

№№ пун-ктов	Дирекц. Углы	Длина линий, м	ΔSдоп	X	Y	fдоп
1	127° 2,7'	37,25	0.2	971 625,92	3 534 203,41	0.3
2	194° 5,5'	12,40	0.2	971 603,48	3 534 233,14	0.3
3	276° 6,8'	34,65	0.2	971 591,45	3 534 230,12	0.3
4	14° 6,9'	31,74	0.2	971 595,14	3 534 195,67	0.3
1						

Взам. инв. №


Подп. и дата

Инв. № подл.

Изм.	Кол.уч.	Лист	№док.	Подп.	Дата

01-20-ППиМТ-03-ТЧ

ЗУ:415 Площадь = 666 кв.м

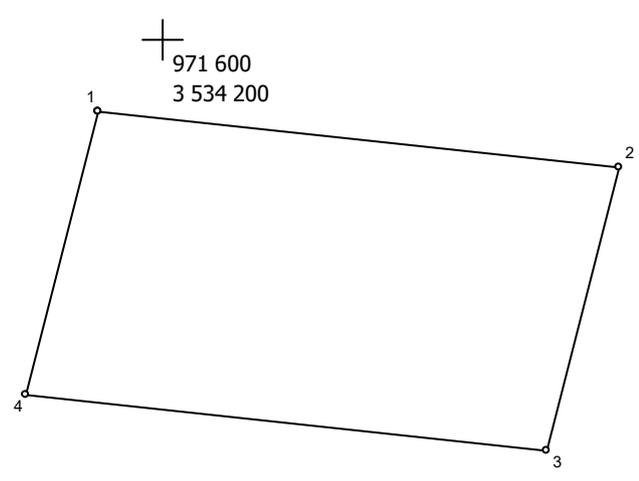

971 600 масштаб 1 : 500
3 534 150


№№ пун-ктов	Дирекц. Углы	Длина линий, м	ΔSдоп	X	Y	fдоп
1	96° 6,8'	34,65	0.2	971 595,14	3 534 195,67	0.3
2	194° 6,5'	19,41	0.2	971 591,45	3 534 230,12	0.3
3	276° 6,8'	34,65	0.2	971 572,63	3 534 225,39	0.3
4	14° 6,5'	19,41	0.2	971 576,32	3 534 190,94	0.3
1						

Взам. инв. №	
Подп. и дата	
Инв. № подл.	

Изм.	Кол.уч.	Лист	№док.	Подп.	Дата

01-20-ППиМТ-03-ТЧ

ЗУ:416 Площадь = 865 кв.м

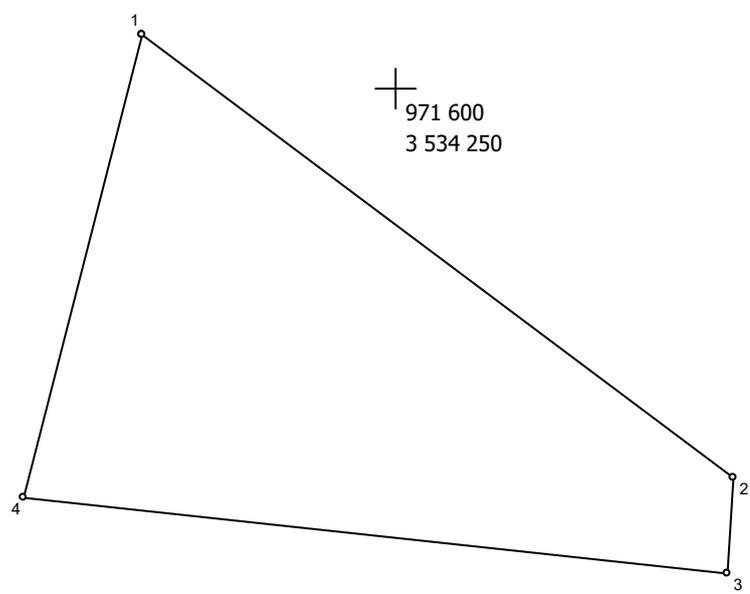

Масштаб 1 : 500
971 600


№№ пун-ктов	Дирекц. Углы	Длина линий, м	ΔSдоп	X	Y	fдоп
1	127° 2,2'	48,94	0.2	971 603,48	3 534 233,14	0.3
2	183° 25,8'	6,35	0.2	971 574,00	3 534 272,21	0.3
3	276° 6,5'	46,71	0.2	971 567,66	3 534 271,83	0.3
4	14° 6,1'	31,81	0.2	971 572,63	3 534 225,39	0.3
1						

Взам. инв. №	
Подп. и дата	
Инв. № подл.	

Изм.	Кол.уч.	Лист	№док.	Подп.	Дата

01-20-ППиМТ-03-ТЧ

ЗУ:417 Площадь = 594 кв.м

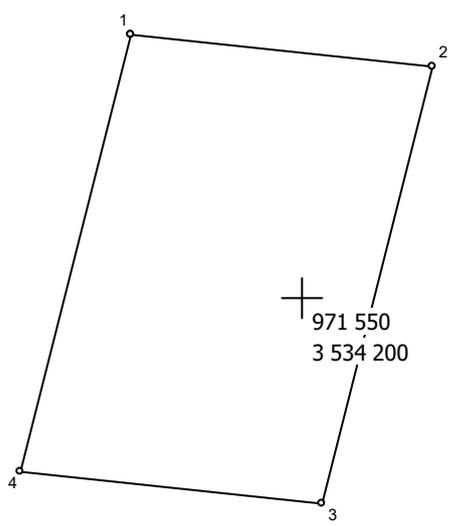

Масштаб 1 : 500


№№ пунк- тов	Дирекц. Углы	Длина линий, м	ΔSдоп	X	Y	fдоп
1	96° 5,2'	19,99	0.2	971 567,50	3 534 188,73	0.3
2	194° 6,1'	30,00	0.2	971 565,38	3 534 208,61	0.3
3	276° 6,7'	20,00	0.2	971 536,28	3 534 201,30	0.3
4	14° 7,5'	30,00	0.2	971 538,41	3 534 181,41	0.3
1						

Взам. инв. №	
Подш. и дата	
Инв. № подш.	

Изм.	Кол.уч.	Лист	№док.	Подп.	Дата

01-20-ППиМТ-03-ТЧ

ЗУ:418 Площадь = 594 кв.м

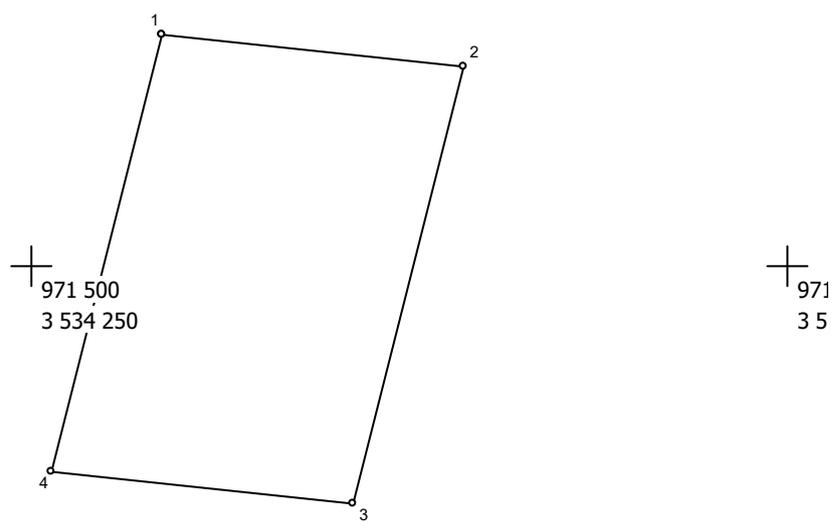

Масштаб 1 : 500


№№ пун-ктов	Дирекц. Углы	Длина линий, м	ΔSдоп	X	Y	fдоп
1	96° 6,7'	20,00	0.2	971 565,38	3 534 208,61	0.3
2	194° 6,1'	30,00	0.2	971 563,25	3 534 228,50	0.3
3	276° 6,7'	20,00	0.2	971 534,15	3 534 221,19	0.3
4	14° 6,1'	30,00	0.2	971 536,28	3 534 201,30	0.3
1						

Взам. инв. №	
Подш. и дата	
Инв. № подш.	

Изм.	Кол.уч.	Лист	№док.	Подп.	Дата

01-20-ППиМТ-03-ТЧ

ЗУ:419 Площадь = 594 кв.м

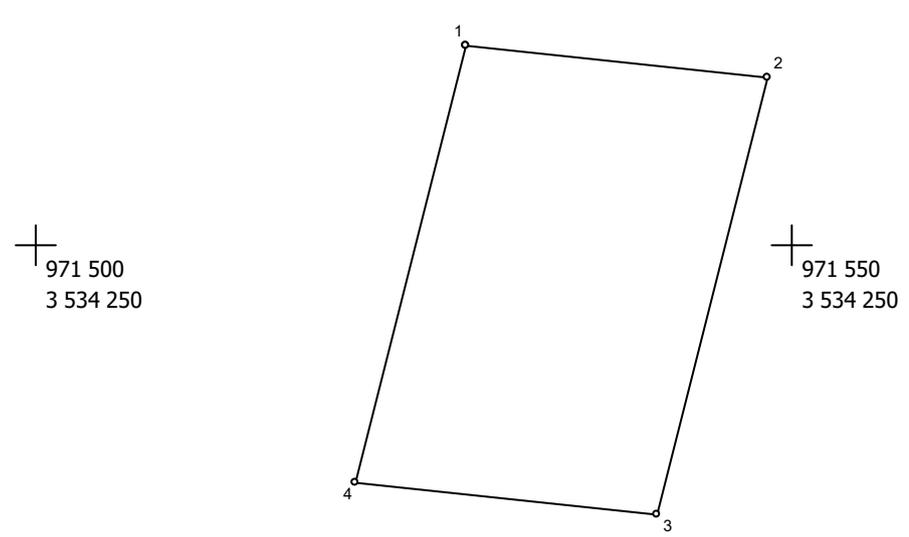

Масштаб 1 : 500


№№ пунк- тов	Дирекц. Углы	Длина линий, м	ΔSдоп	X	Y	fдоп
1	96° 6,7'	20,00	0.2	971 563,25	3 534 228,50	0.3
2	194° 7,5'	30,00	0.2	971 561,12	3 534 248,39	0.3
3	276° 5,2'	19,99	0.2	971 532,03	3 534 241,07	0.3
4	14° 6,1'	30,00	0.2	971 534,15	3 534 221,19	0.3
1						

Взам. инв. №	
Подп. и дата	
Инв. № подл.	

Изм.	Кол.уч.	Лист	№док.	Подп.	Дата

01-20-ППиМТ-03-ТЧ

ЗУ:420 Площадь = 768 кв.м

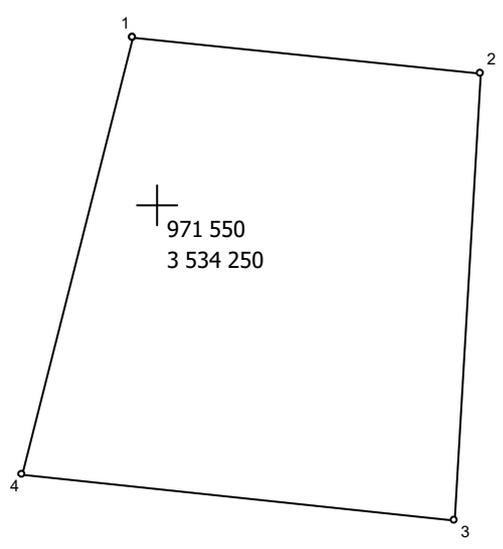

Масштаб 1 : 500

№№ пунк- тов	Дирекц. Углы	Длина линий, м	ΔSдоп	X	Y	fдоп
1	96° 6,2'	23,04	0.2	971 561,12	3 534 248,39	0.3
2	183° 22,4'	29,74	0.2	971 558,67	3 534 271,30	0.3
3	276° 6,8'	28,64	0.2	971 528,98	3 534 269,55	0.3
4	14° 7,5'	30,00	0.2	971 532,03	3 534 241,07	0.3
1						

Взам. инв. №	
Подш. и дата	
Инв. № подш.	


Изм.	Кол.уч.	Лист	№док.	Подп.	Дата

01-20-ППиМТ-03-ТЧ

ЗУ:421 Площадь = 594 кв.м

┌
971 500
3 534 200

┌
971 550
3 534 200

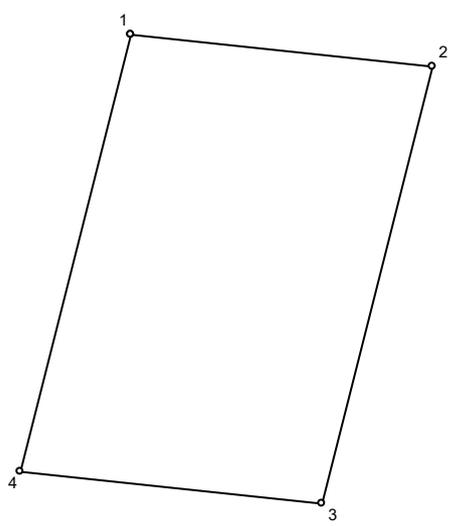

┌
971 500
3 534 150

┌
971 550
3 534 150

Масштаб 1 : 500

№№ пунк- тов	Дирекц. Углы	Длина линий, м	ΔSдоп	X	Y	fдоп
1	96° 6,7'	20,00	0.2	971 538,41	3 534 181,41	0.3
2	194° 6,3'	29,99	0.2	971 536,28	3 534 201,30	0.3
3	276° 5,0'	20,00	0.2	971 507,19	3 534 193,99	0.3
4	14° 6,1'	30,00	0.2	971 509,31	3 534 174,10	0.3
1						

Взам. инв. №

Подш. и дата


Инв. № подш.

Изм.	Кол.уч.	Лист	№док.	Подп.	Дата

01-20-ППиМТ-03-ТЧ

ЗУ:422 Площадь = 594 кв.м

971 550
3 534 200

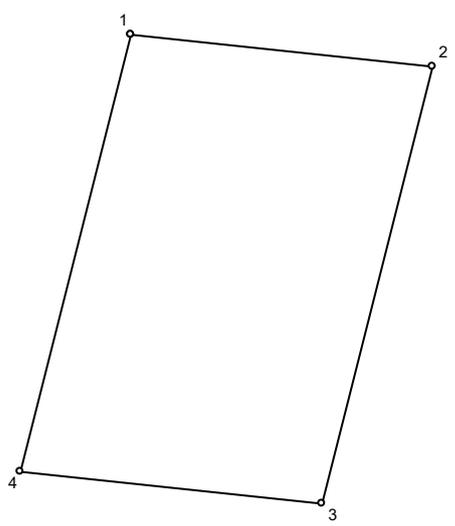

971 550
3 534 150

Масштаб 1 : 500

№№ пун-ктов	Дирекц. Углы	Длина линий, м	ΔSдоп	X	Y	fдоп
1	96° 6,7'	20,00	0.2	971 536,28	3 534 201,30	0.3
2	194° 7,5'	30,00	0.2	971 534,15	3 534 221,19	0.3
3	276° 6,9'	19,99	0.2	971 505,06	3 534 213,87	0.3
4	14° 6,3'	29,99	0.2	971 507,19	3 534 193,99	0.3
1						

Взам. инв. №

Подш. и дата

Инв. № подш.


Изм.	Кол.уч.	Лист	№док.	Подп.	Дата

01-20-ППиМТ-03-ТЧ

ЗУ:423 Площадь = 594 кв.м

+
971 500
3 534 250

+
971 550
3 534 250

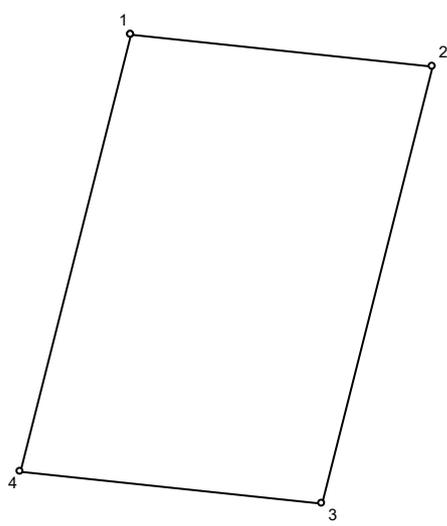

+
971 500
3 534 200

+
971 550
3 534 200

Масштаб 1 : 500

№№ пун- ктов	Дирекц. Углы	Длина линий, м	ΔSдоп	X	Y	fдоп
1	96° 5,2'	19,99	0.2	971 534,15	3 534 221,19	0.3
2	194° 6,1'	30,00	0.2	971 532,03	3 534 241,07	0.3
3	276° 6,7'	20,00	0.2	971 502,93	3 534 233,76	0.3
4	14° 7,5'	30,00	0.2	971 505,06	3 534 213,87	0.3
1						

Взам. инв. №

Подш. и дата


Инв. № подш.

Изм.	Кол.уч.	Лист	№док.	Подп.	Дата

01-20-ППиМТ-03-ТЧ

ЗУ:424 Площадь = 934 кв.м

971 500
3 534 300

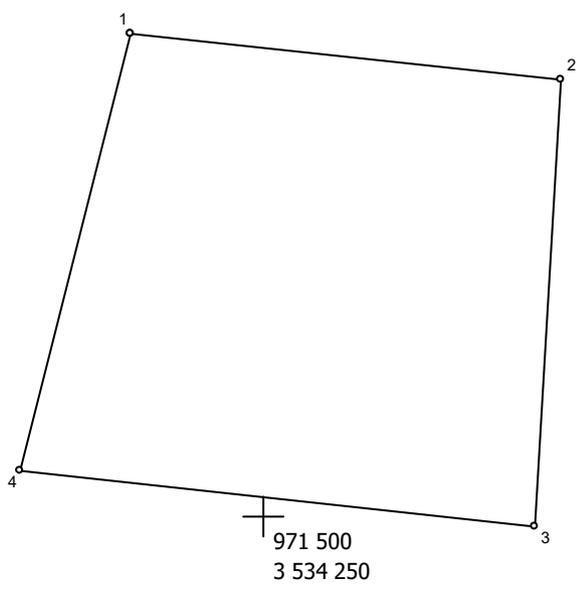

Масштаб 1 : 500


№№ пунктов	Дирекц. Углы	Длина линий, м	ΔSдоп	X	Y	fдоп
1	96° 6,8'	28,64	0.2	971 532,03	3 534 241,07	0.3
2	183° 23,5'	29,74	0.2	971 528,98	3 534 269,55	0.3
3	276° 6,3'	34,22	0.2	971 499,29	3 534 267,79	0.3
4	14° 6,1'	30,00	0.2	971 502,93	3 534 233,76	0.3
1						

Взам. инв. №	
Подп. и дата	
Инв. № подл.	

Изм.	Кол.уч.	Лист	№док.	Подп.	Дата

01-20-ППиМТ-03-ТЧ

ЗУ:425 Площадь = 594 кв.м

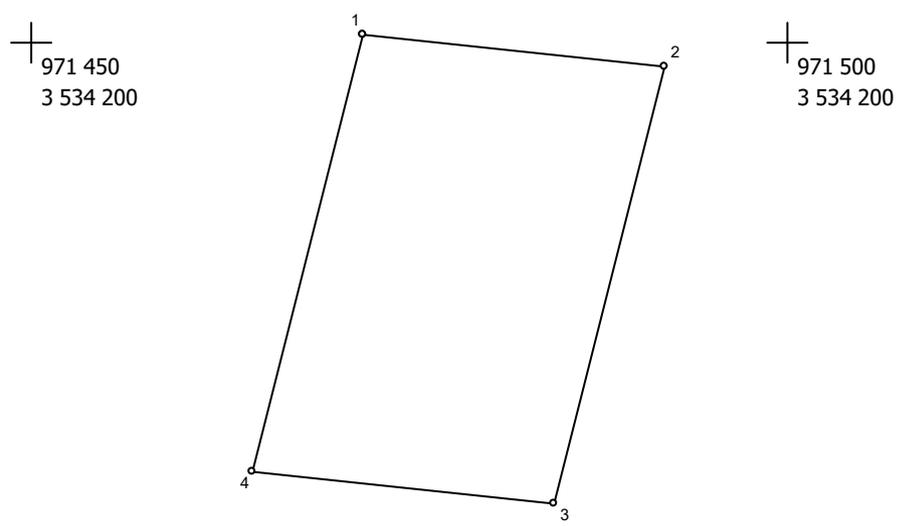


Масштаб 1 : 500

№№ пун-ктов	Дирекц. Углы	Длина линий, м	ΔSдоп	X	Y	fдоп
1	96° 6,7'	20,00	0.2	971 500,50	3 534 171,88	0.3
2	194° 6,3'	29,99	0.2	971 498,37	3 534 191,77	0.3
3	276° 5,0'	20,00	0.2	971 469,28	3 534 184,46	0.3
4	14° 6,1'	30,00	0.2	971 471,40	3 534 164,57	0.3
1						

Взам. инв. №	
Подш. и дата	
Инв. № подш.	

ЗУ:426 Площадь = 594 кв.м

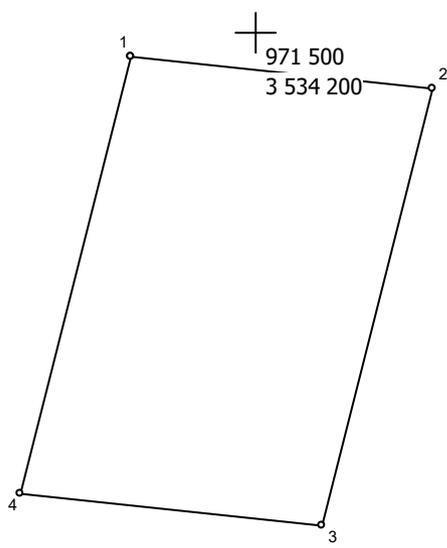

Масштаб 1 : $\frac{971,500}{3\,534\,150}$


№№ пун-ктов	Дирекц. Углы	Длина линий, м	$\Delta S_{доп}$	X	Y	fдоп
1	96° 6,7'	20,00	0.2	971 498,37	3 534 191,77	0.3
2	194° 7,5'	30,00	0.2	971 496,24	3 534 211,66	0.3
3	276° 6,9'	19,99	0.2	971 467,15	3 534 204,34	0.3
4	14° 6,3'	29,99	0.2	971 469,28	3 534 184,46	0.3
1						

Взам. инв. №	
Подш. и дата	
Инв. № подш.	

Изм.	Кол.уч.	Лист	№ док.	Подп.	Дата

01-20-ППиМТ-03-ТЧ

ЗУ:427 Площадь = 594 кв.м

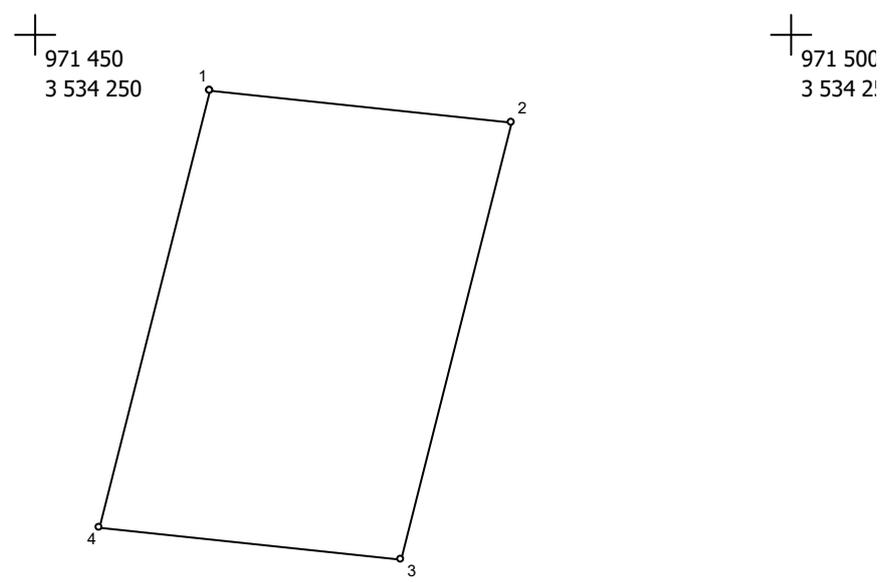

Масштаб 1 : 500

№№ пунк- тов	Дирекц. Углы	Длина линий, м	ΔSдоп	X	Y	fдоп
1	96° 5,2'	19,99	0.2	971 496,24	3 534 211,66	0.3
2	194° 6,1'	30,00	0.2	971 494,12	3 534 231,54	0.3
3	276° 6,7'	20,00	0.2	971 465,02	3 534 224,23	0.3
4	14° 7,5'	30,00	0.2	971 467,15	3 534 204,34	0.3
1						

Взам. инв. №


Подш. и дата

Инв. № подш.

Изм.	Кол.уч.	Лист	№док.	Подп.	Дата

01-20-ППиМТ-03-ТЧ

ЗУ:428 Площадь = 594 кв.м

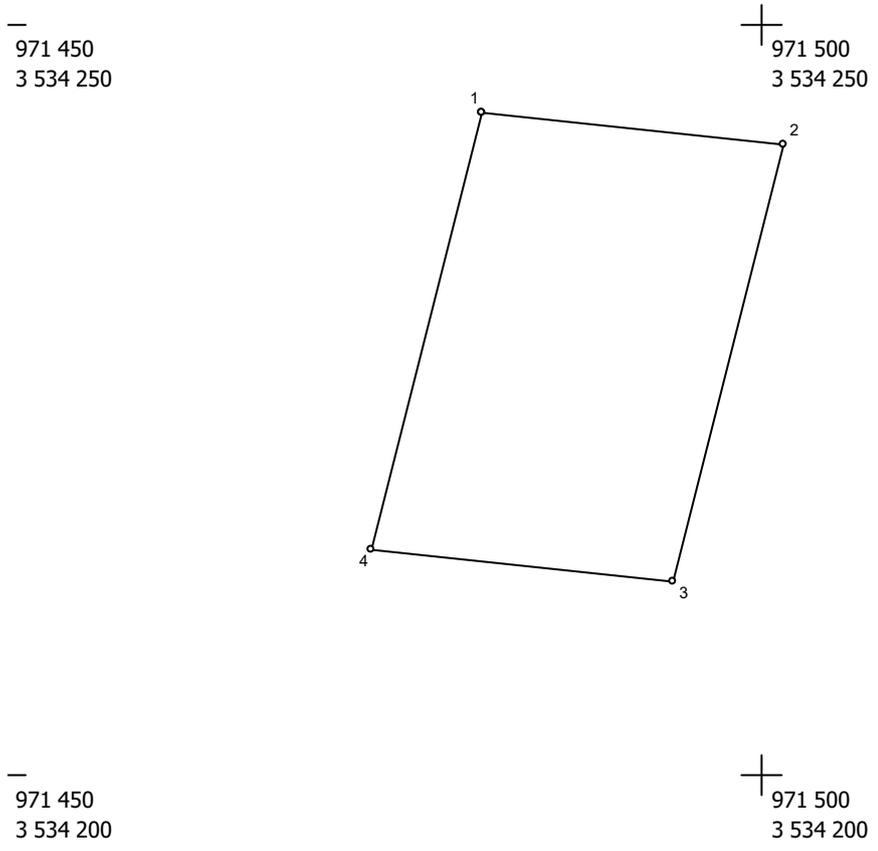

Масштаб 1 : 500


№№ пунк- тов	Дирекц. Углы	Длина линий, м	ΔSдоп	X	Y	fдоп
1	96° 6,7'	20,00	0.2	971 494,12	3 534 231,54	0.3
2	194° 6,1'	30,00	0.2	971 491,99	3 534 251,43	0.3
3	276° 6,7'	20,00	0.2	971 462,89	3 534 244,12	0.3
4	14° 6,1'	30,00	0.2	971 465,02	3 534 224,23	0.3
1						

Взам. инв. №	
Подп. и дата	
Инв. № подл.	

Изм.	Кол.уч.	Лист	№док.	Подп.	Дата

01-20-ППиМТ-03-ТЧ

ЗУ:429 Площадь = 556 кв.м

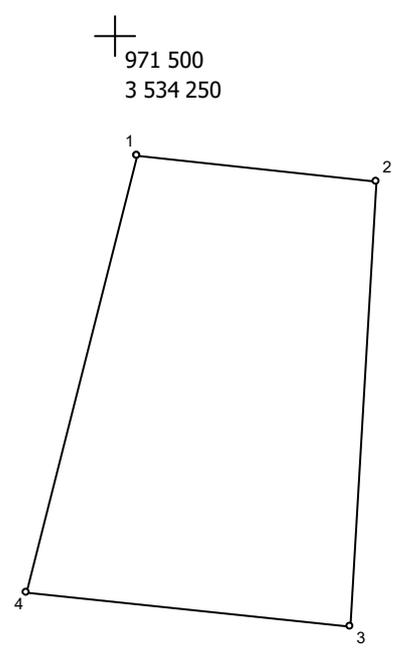

971 500
3 534 200

Масштаб 1 : 500

№№ пунк- тов	Дирекц. Углы	Длина линий, м	ΔSдоп	X	Y	fдоп
1	96° 5,6'	15,92	0.2	971 491,99	3 534 251,43	0.3
2	183° 22,4'	29,74	0.2	971 490,30	3 534 267,26	0.3
3	276° 5,1'	21,51	0.2	971 460,61	3 534 265,51	0.3
4	14° 6,1'	30,00	0.2	971 462,89	3 534 244,12	0.3
1						

Взам. инв. №


Подш. и дата

Инв. № подш.

Изм.	Кол.уч.	Лист	№док.	Подп.	Дата

01-20-ППиМТ-03-ТЧ

ЗУ:430 Площадь = 594 кв.м

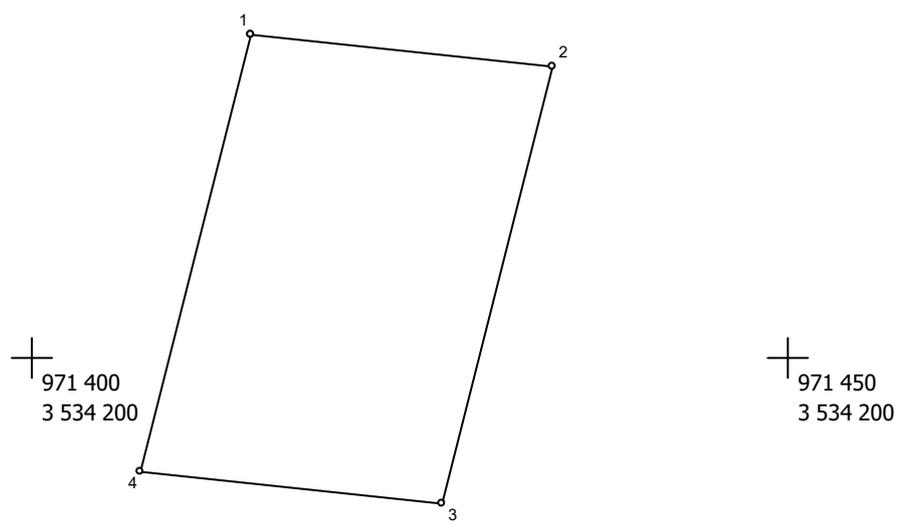

Масштаб 1 : 500

№№ пунктов	Дирекц. Углы	Длина линий, м	ΔSдоп	X	Y	fдоп
1	96° 5,0'	20,00	0.2	971 471,40	3 534 164,57	0.3
2	194° 7,2'	30,01	0.2	971 469,28	3 534 184,46	0.3
3	276° 6,9'	19,99	0.2	971 440,18	3 534 177,14	0.3
4	14° 6,3'	29,99	0.2	971 442,31	3 534 157,26	0.3
1						


Взам. инв. №	
Подш. и дата	
Инв. № подш.	

Изм.	Кол.уч.	Лист	№ док.	Подп.	Дата

01-20-ППиМТ-03-ТЧ

ЗУ:431 Площадь = 594 кв.м

400
34 200

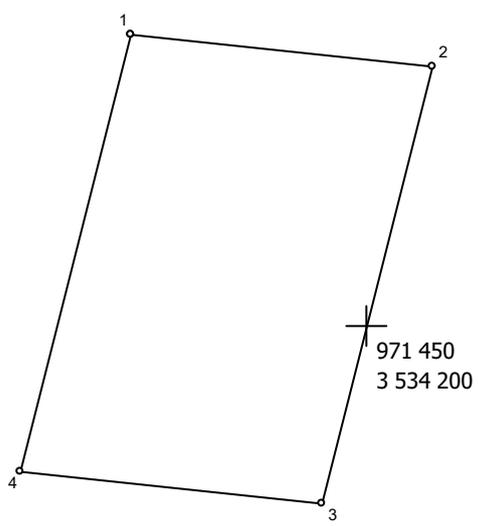

Масштаб 1 : 500


№№ пунктов	Дирекц. Углы	Длина линий, м	ΔSдоп	X	Y	fдоп
1	96° 6,9'	19,99	0.2	971 469,28	3 534 184,46	0.3
2	194° 6,1'	30,00	0.2	971 467,15	3 534 204,34	0.3
3	276° 6,7'	20,00	0.2	971 438,05	3 534 197,03	0.3
4	14° 7,2'	30,01	0.2	971 440,18	3 534 177,14	0.3
1						

Взам. инв. №	
Подш. и дата	
Инв. № подш.	

Изм.	Кол.уч.	Лист	№ док.	Подп.	Дата

01-20-ППиМТ-03-ТЧ

ЗУ:432 Площадь = 594 кв.м

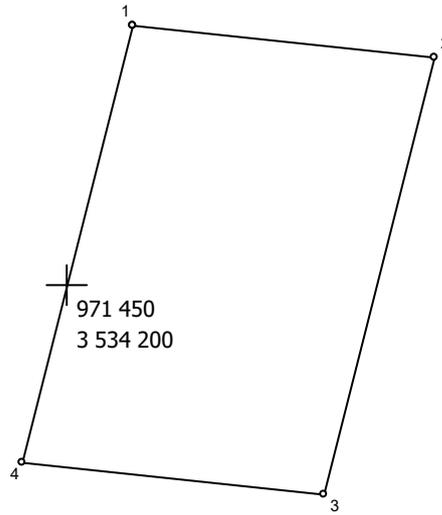


Масштаб 1 : 500

№№ пун- ктов	Дирекц. Углы	Длина линий, м	ΔSдоп	X	Y	fдоп
1	96° 6,7'	20,00	0.2	971 467,15	3 534 204,34	0.3
2	194° 6,3'	29,99	0.2	971 465,02	3 534 224,23	0.3
3	276° 5,0'	20,00	0.2	971 435,93	3 534 216,92	0.3
4	14° 6,1'	30,00	0.2	971 438,05	3 534 197,03	0.3
1						

Взам. инв. №	
Подш. и дата	
Инв. № подш.	

ЗУ:433 Площадь = 594 кв.м

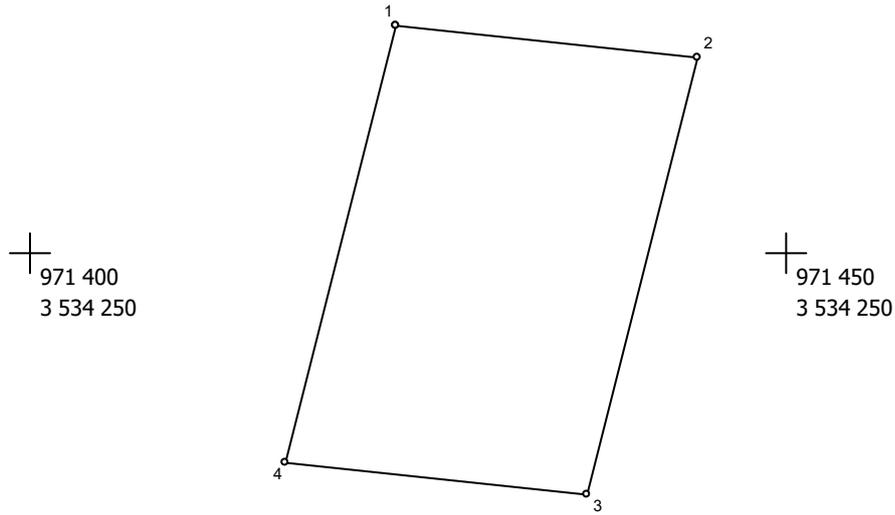


Масштаб 1 : 500

№№ пунк- тов	Дирекц. Углы	Длина линий, м	ΔSдоп	X	Y	fдоп
1	96° 6,7'	20,00	0.2	971 465,02	3 534 224,23	0.3
2	194° 7,5'	30,00	0.2	971 462,89	3 534 244,12	0.3
3	276° 6,9'	19,99	0.2	971 433,80	3 534 236,80	0.3
4	14° 6,3'	29,99	0.2	971 435,93	3 534 216,92	0.3
1						

Взам. инв. №	
Подш. и дата	
Инв. № подш.	

ЗУ:434 Площадь = 722 кв.м

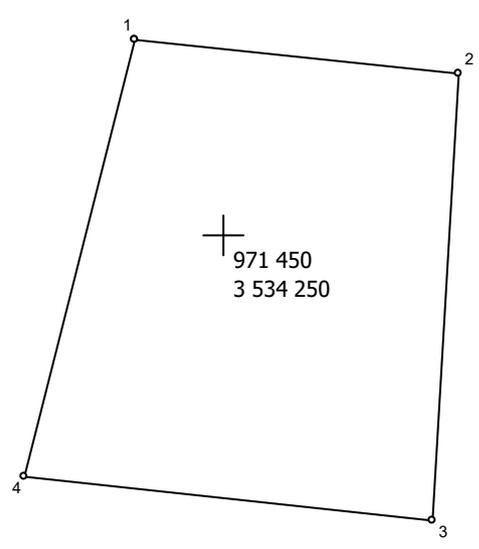

Масштаб 1 : 500

№№ пунк- тов	Дирекц. Углы	Длина линий, м	ΔSдоп	X	Y	fдоп
1	96° 5,1'	21,51	0.2	971 462,89	3 534 244,12	0.3
2	183° 23,5'	29,74	0.2	971 460,61	3 534 265,51	0.3
3	276° 6,0'	27,10	0.2	971 430,92	3 534 263,75	0.3
4	14° 7,5'	30,00	0.2	971 433,80	3 534 236,80	0.3
1						


Взам. инв. №	
Подп. и дата	
Инв. № подл.	

Изм.	Кол.уч.	Лист	№док.	Подп.	Дата

01-20-ППиМТ-03-ТЧ

ЗУ:435 Площадь = 594 кв.м

971 450
3 534 150

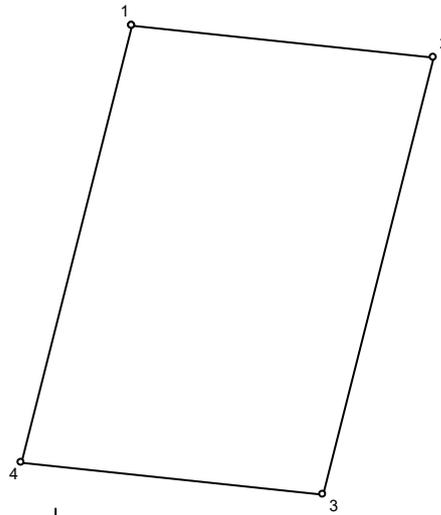

971 450
3 534 100

Масштаб 1 : 500

№№ пунктов	Дирекц. Углы	Длина линий, м	ΔSдоп	X	Y	fдоп
1	96° 5,0'	20,00	0.2	971 433,49	3 534 155,04	0.3
2	194° 7,2'	30,01	0.2	971 431,37	3 534 174,93	0.3
3	276° 6,9'	19,99	0.2	971 402,27	3 534 167,61	0.3
4	14° 6,3'	29,99	0.2	971 404,40	3 534 147,73	0.3
1						

Взам. инв. №	
Подп. и дата	
Инв. № подл.	

Изм.	Кол.уч.	Лист	№док.	Подп.	Дата

01-20-ППиМТ-03-ТЧ


ЗУ:436 Площадь = 594 кв.м

971 400
3 534 200

971 450
3 534 200

971 400
3 534 150

971 450
3 534 150

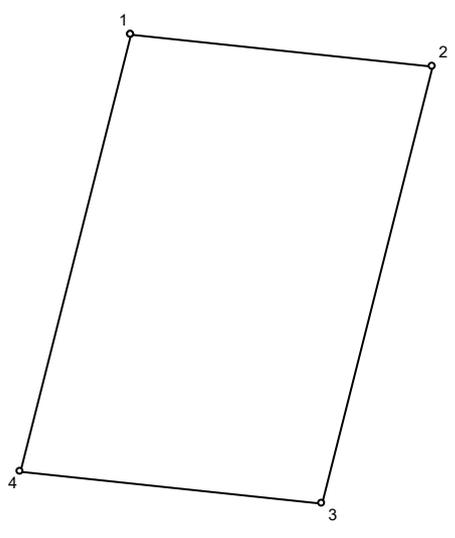

Масштаб 1 : 500

№№ пун-ктов	Дирекц. Углы	Длина линий, м	ΔSдоп	X	Y	fдоп
1	96° 6,9'	19,99	0.2	971 431,37	3 534 174,93	0.3
2	194° 6,3'	29,99	0.2	971 429,24	3 534 194,81	0.3
3	276° 5,0'	20,00	0.2	971 400,15	3 534 187,50	0.3
4	14° 7,2'	30,01	0.2	971 402,27	3 534 167,61	0.3
1						


Взам. инв. №	
Подш. и дата	
Инв. № подш.	

Изм.	Кол.уч.	Лист	№док.	Подп.	Дата

01-20-ППиМТ-03-ТЧ

ЗУ:437 Площадь = 594 кв.м

971 400
3 534 250

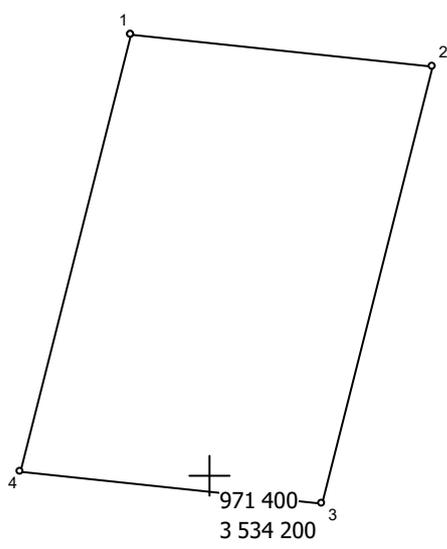

Масштаб 1 : 500

№№ пунктов	Дирекц. Углы	Длина линий, м	ΔSдоп	X	Y	fдоп
1	96° 6,7'	20,00	0.2	971 429,24	3 534 194,81	0.3
2	194° 6,3'	29,99	0.2	971 427,11	3 534 214,70	0.3
3	276° 6,7'	20,00	0.2	971 398,02	3 534 207,39	0.3
4	14° 6,3'	29,99	0.2	971 400,15	3 534 187,50	0.3
1						

Взам. инв. №	
Подш. и дата	
Инв. № подш.	


Изм.	Кол.уч.	Лист	№ док.	Подп.	Дата

01-20-ППиМТ-03-ТЧ

ЗУ:438 Площадь = 594 кв.м

971 350
3 534 300

971 400
3 534 300

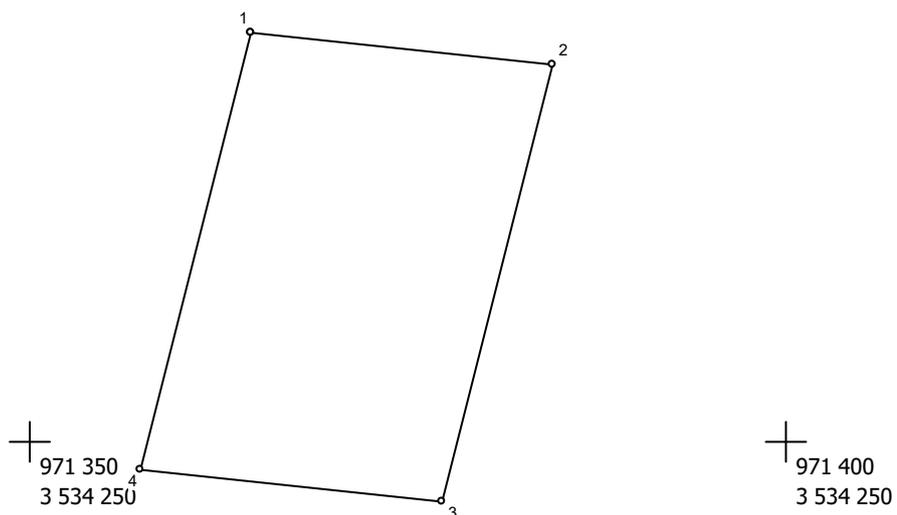

Масштаб 1 : 500

№№ пунк- тов	Дирекц. Углы	Длина линий, м	$\Delta S_{\text{доп}}$	X	Y	fдоп
1	96° 5,0'	20,00	0.2	971 427,11	3 534 214,70	0.3
2	194° 7,2'	30,01	0.2	971 424,99	3 534 234,59	0.3
3	276° 6,9'	19,99	0.2	971 395,89	3 534 227,27	0.3
4	14° 6,3'	29,99	0.2	971 398,02	3 534 207,39	0.3
1						

Взам. инв. №

Подш. и дата

Инв. № подш.

Изм.	Кол.уч.	Лист	№ док.	Подп.	Дата


01-20-ППиМТ-03-ТЧ

Стр. 461 из 497

457

ЗУ:439 Площадь = 939 кв.м

3 534 500

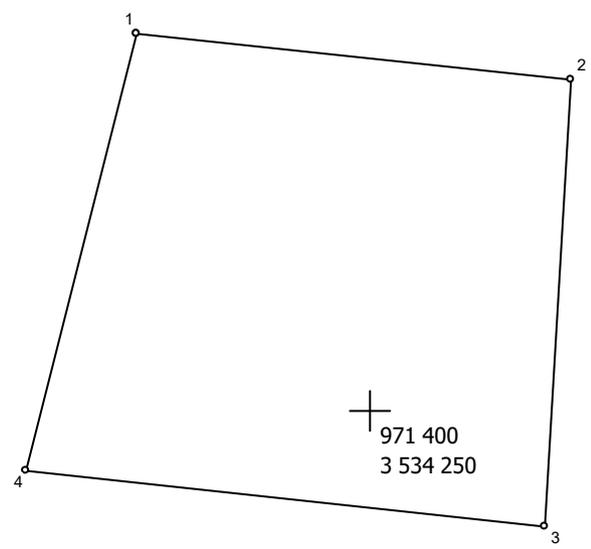

Масштаб 1 : 500

№№ пунк- тов	Дирекц. Углы	Длина линий, м	ΔSдоп	X	Y	fдоп
1	96° 7,2'	28,79	0.2	971 424,99	3 534 234,59	0.3
2	183° 22,4'	29,74	0.2	971 421,92	3 534 263,22	0.3
3	276° 6,5'	34,40	0.2	971 392,23	3 534 261,47	0.3
4	14° 7,2'	30,01	0.2	971 395,89	3 534 227,27	0.3
1						

Взам. инв. №


Подш. и дата

Инв. № подш.

Изм.	Кол.уч.	Лист	№док.	Подп.	Дата

01-20-ППиМТ-03-ТЧ

ЗУ:440 Площадь = 594 кв.м

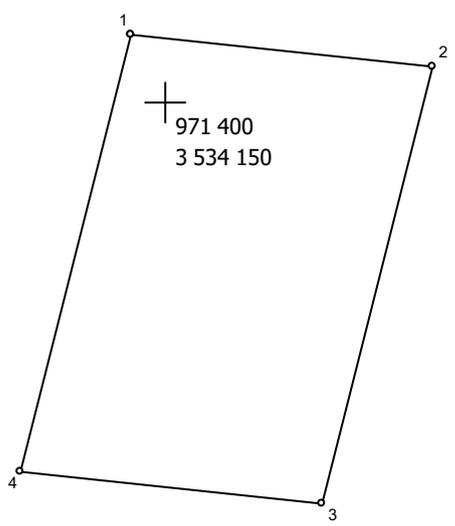

Масштаб 1 : 500


№№ пун-ктов	Дирекц. Углы	Длина линий, м	ΔSдоп	X	Y	fдоп
1	96° 6,9'	19,99	0.2	971 404,40	3 534 147,73	0.3
2	194° 6,3'	29,99	0.2	971 402,27	3 534 167,61	0.3
3	276° 6,7'	20,00	0.2	971 373,18	3 534 160,30	0.3
4	14° 7,5'	30,00	0.2	971 375,31	3 534 140,41	0.3
1						

Взам. инв. №	
Подш. и дата	
Инв. № подш.	

Изм.	Кол.уч.	Лист	№док.	Подп.	Дата

01-20-ППиМТ-03-ТЧ

ЗУ:441 Площадь = 594 кв.м

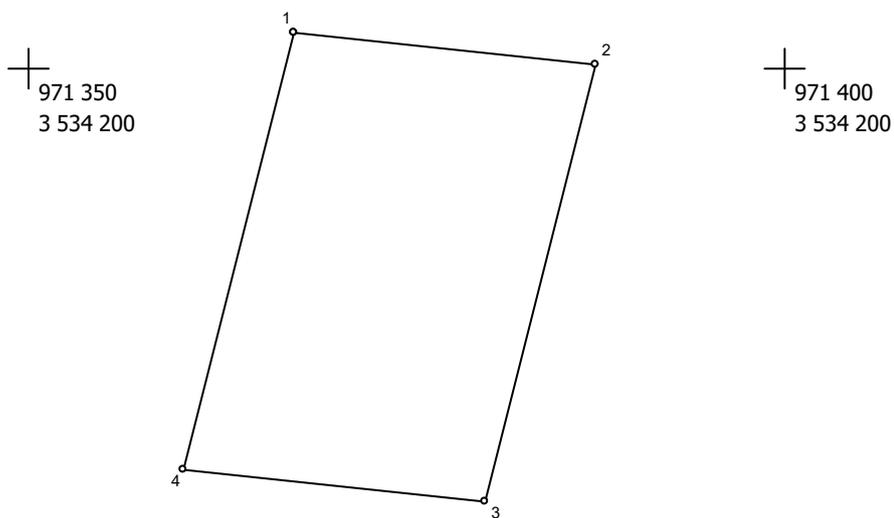

Масштаб 1 : 500

№№ пун- ктов	Дирекц. Углы	Длина линий, м	$\Delta S_{\text{доп}}$	X	Y	fдоп
1	96° 5,0'	20,00	0.2	971 402,27	3 534 167,61	0.3
2	194° 6,1'	30,00	0.2	971 400,15	3 534 187,50	0.3
3	276° 6,7'	20,00	0.2	971 371,05	3 534 180,19	0.3
4	14° 6,3'	29,99	0.2	971 373,18	3 534 160,30	0.3
1						


Взам. инв. №	
Подш. и дата	
Инв. № подш.	

Изм.	Кол.уч.	Лист	№ док.	Подп.	Дата

01-20-ППиМТ-03-ТЧ

ЗУ:442 Площадь = 594 кв.м

Ю

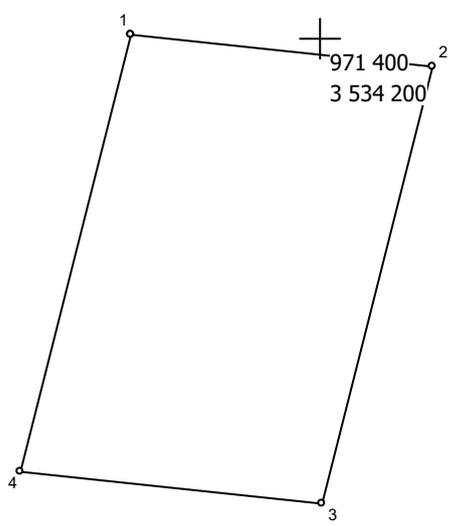

Масштаб 1 : 500

№№ пун- ктов	Дирекц. Углы	Длина линий, м	ΔSдоп	X	Y	fдоп
1	96° 6,7'	20,00	0.2	971 400,15	3 534 187,50	0.3
2	194° 7,2'	30,01	0.2	971 398,02	3 534 207,39	0.3
3	276° 6,9'	19,99	0.2	971 368,92	3 534 200,07	0.3
4	14° 6,1'	30,00	0.2	971 371,05	3 534 180,19	0.3
1						

Взам. инв. №


Подш. и дата

Инв. № подш.

Изм.	Кол.уч.	Лист	№док.	Подп.	Дата

01-20-ППиМТ-03-ТЧ

ЗУ:443 Площадь = 594 кв.м

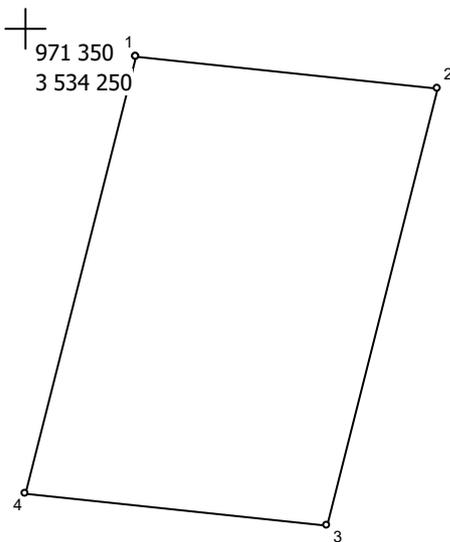

971 350
3 534 200 Масштаб 1 : 500

№№ пунк- тов	Дирекц. Углы	Длина линий, м	ΔSдоп	X	Y	fдоп
1	96° 6,9'	19,99	0.2	971 398,02	3 534 207,39	0.3
2	194° 6,3'	29,99	0.2	971 395,89	3 534 227,27	0.3
3	276° 5,0'	20,00	0.2	971 366,80	3 534 219,96	0.3
4	14° 7,2'	30,01	0.2	971 368,92	3 534 200,07	0.3
1						

Взам. инв. №

Подш. и дата


Инв. № подш.

Изм.	Кол.уч.	Лист	№док.	Подп.	Дата

01-20-ППиМТ-03-ТЧ

Стр. 466 из 497

ЗУ:444 Площадь = 1059 кв.м

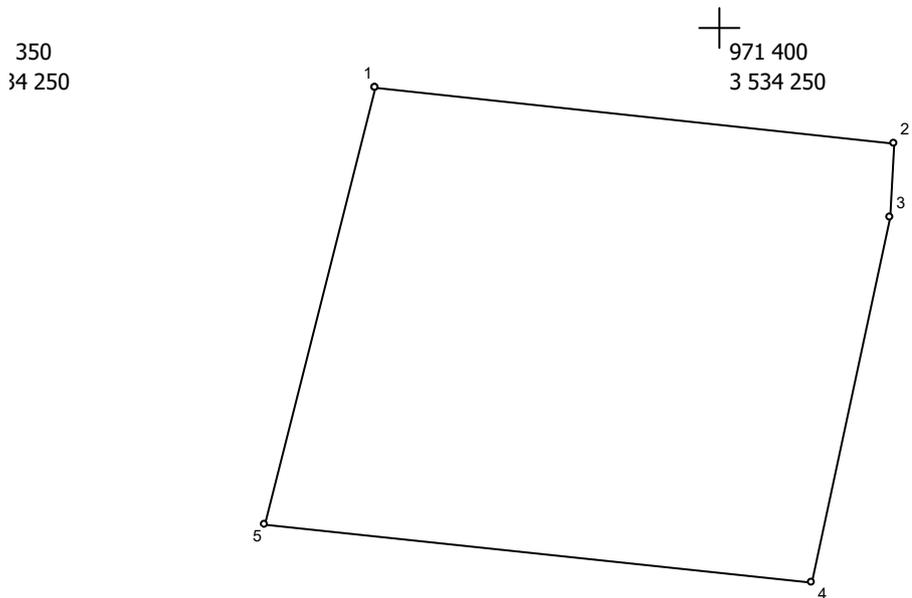

350
34 200

971 400
3 534 200

Масштаб 1 : 500

№№ пунк- тов	Дирекц. Углы	Длина линий, м	ΔSдоп	X	Y	fдоп
1	96° 6,5'	34,40	0.2	971 395,89	3 534 227,27	0.3
2	183° 22,4'	4,93	0.2	971 392,23	3 534 261,47	0.3
3	191° 54,6'	24,91	0.2	971 387,31	3 534 261,18	0.3
4	276° 6,4'	36,29	0.2	971 362,94	3 534 256,04	0.3
5	14° 6,3'	29,99	0.2	971 366,80	3 534 219,96	0.3
1						

Взам. инв. №

Подш. и дата


Инв. № подш.

Изм.	Кол.уч.	Лист	№ док.	Подп.	Дата

01-20-ППиМТ-03-ТЧ

Стр. 467 из 497

ЗУ:445 Площадь = 594 кв.м

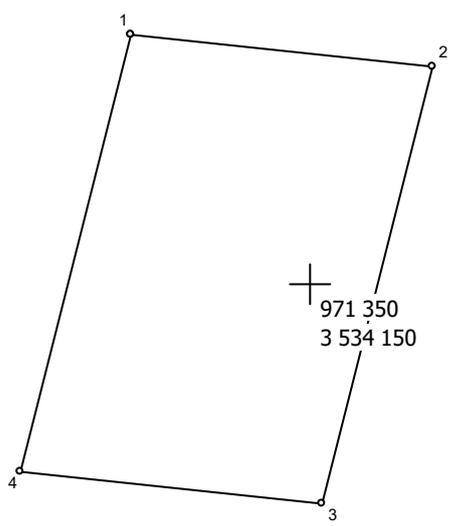

Масштаб 1 : 500


№№ пунк- тов	Дирекц. Углы	Длина линий, м	ΔSдоп	X	Y	fдоп
1	96° 8,6'	19,99	0.2	971 366,49	3 534 138,20	0.3
2	194° 6,6'	29,98	0.2	971 364,35	3 534 158,08	0.3
3	276° 6,7'	20,00	0.2	971 335,27	3 534 150,77	0.3
4	14° 7,5'	30,00	0.2	971 337,40	3 534 130,88	0.3
1						

Взам. инв. №	
Подш. и дата	
Инв. № подш.	

Изм.	Кол.уч.	Лист	№док.	Подп.	Дата

01-20-ППиМТ-03-ТЧ

ЗУ:446 Площадь = 594 кв.м

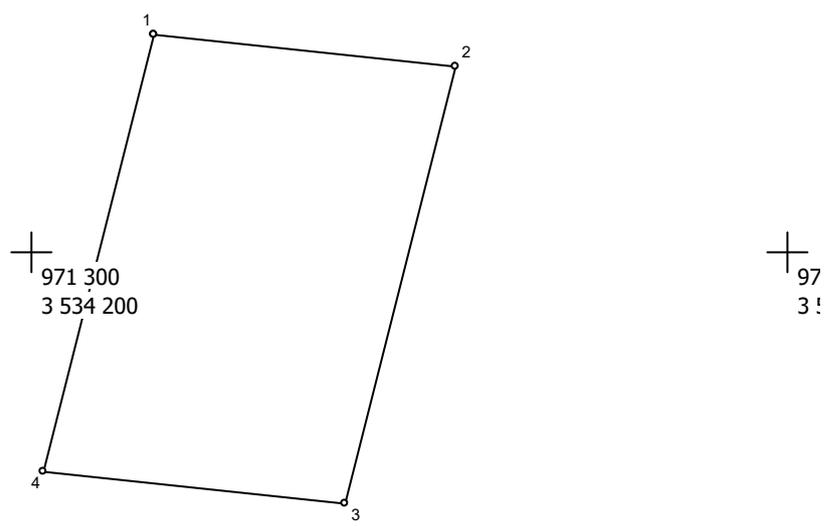

Масштаб 1 : 500


№№ пунк- тов	Дирекц. Углы	Длина линий, м	ΔSдоп	X	Y	fдоп
1	96° 6,7'	20,00	0.2	971 364,35	3 534 158,08	0.3
2	194° 6,6'	29,98	0.2	971 362,22	3 534 177,97	0.3
3	276° 6,7'	20,00	0.2	971 333,14	3 534 170,66	0.3
4	14° 6,6'	29,98	0.2	971 335,27	3 534 150,77	0.3
1						

Взам. инв. №	
Подш. и дата	
Инв. № подш.	

Изм.	Кол.уч.	Лист	№док.	Подп.	Дата

01-20-ППиМТ-03-ТЧ

ЗУ:447 Площадь = 594 кв.м

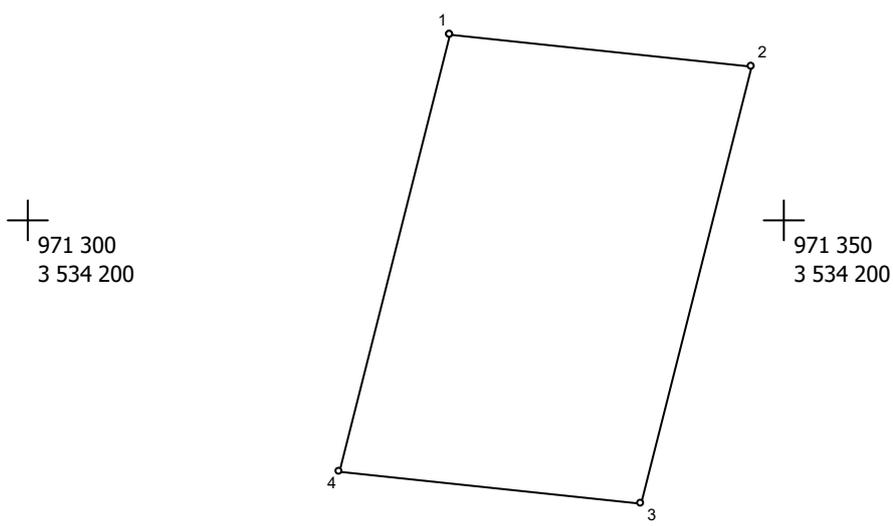

Масштаб 1 : 500


№№ пунк- тов	Дирекц. Углы	Длина линий, м	ΔSдоп	X	Y	fдоп
1	96° 8,6'	19,99	0.2	971 362,22	3 534 177,97	0.3
2	194° 6,9'	29,98	0.2	971 360,08	3 534 197,85	0.3
3	276° 6,9'	19,99	0.2	971 331,01	3 534 190,54	0.3
4	14° 6,6'	29,98	0.2	971 333,14	3 534 170,66	0.3
1						

Взам. инв. №	
Подп. и дата	
Инв. № подл.	

Изм.	Кол.уч.	Лист	№ док.	Подп.	Дата

01-20-ППиМТ-03-ТЧ

ЗУ:448 Площадь = 593 кв.м

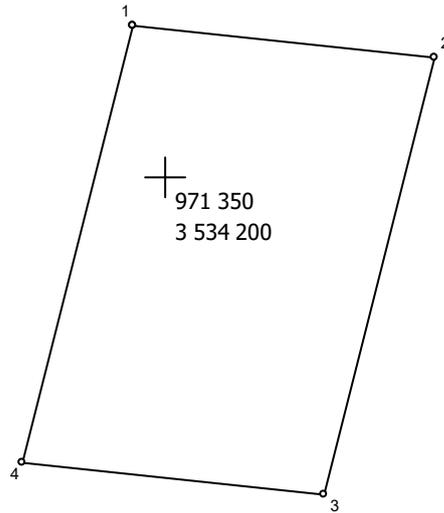

Масштаб 1 : 500

№№ пун- ктов	Дирекц. Углы	Длина линий, м	$\Delta S_{\text{доп}}$	X	Y	fдоп
1	96° 8,6'	19,99	0.2	971 360,08	3 534 197,85	0.3
2	194° 6,4'	29,95	0.2	971 357,94	3 534 217,73	0.3
3	276° 5,0'	20,00	0.2	971 328,89	3 534 210,43	0.3
4	14° 6,9'	29,98	0.2	971 331,01	3 534 190,54	0.3
1						

Взам. инв. №

Подш. и дата


Инв. № подш.

Изм.	Кол.уч.	Лист	№ док.	Подп.	Дата

01-20-ППиМТ-03-ТЧ

Стр. 471 из 497

ЗУ:449 Площадь = 1090 кв.м

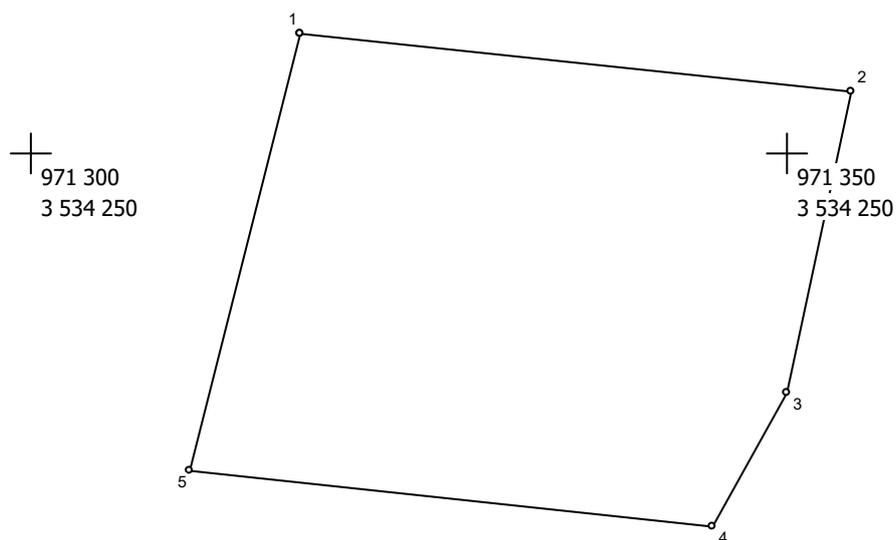

Масштаб 1 : 500

№№ пун- ктов	Дирекц. Углы	Длина линий, м	$\Delta S_{\text{доп}}$	X	Y	f _{доп}
1	96° 7,5'	36,65	0.2	971 357,94	3 534 217,73	0.3
2	191° 54,6'	20,40	0.2	971 354,03	3 534 254,17	0.3
3	208° 54,7'	10,16	0.2	971 334,07	3 534 249,96	0.3
4	276° 7,0'	34,82	0.2	971 325,18	3 534 245,05	0.3
5	14° 6,4'	29,95	0.2	971 328,89	3 534 210,43	0.3
1						

Взам. инв. №	
Подп. и дата	
Инв. № подл.	

Изм.	Кол.уч.	Лист	№ док.	Подп.	Дата

01-20-ППиМТ-03-ТЧ


Стр. 472 из 497

468

ЗУ:450 Площадь = 594 кв.м

971 300
3 534 150

971 350
3 534 150

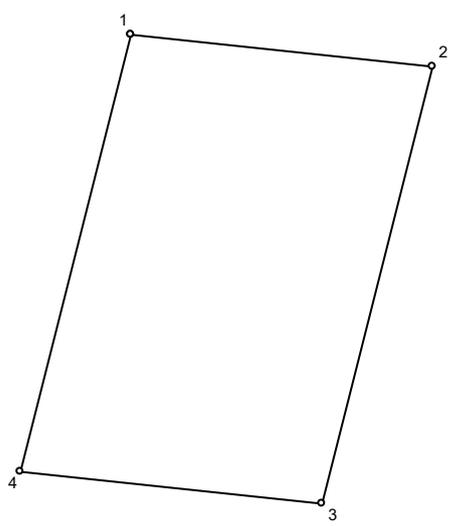

971 300
3 534 100

971 350
3 534 100

Масштаб 1 : 500

№№ пунк- тов	Дирекц. Углы	Длина линий, м	ΔSдоп	X	Y	fдоп
1	96° 6,7'	20,00	0.2	971 337,40	3 534 130,88	0.3
2	194° 6,1'	30,00	0.2	971 335,27	3 534 150,77	0.3
3	276° 6,7'	20,00	0.2	971 306,17	3 534 143,46	0.3
4	14° 6,1'	30,00	0.2	971 308,30	3 534 123,57	0.3
1						

Взам. инв. №


Подш. и дата

Инв. № подш.

Изм.	Кол.уч.	Лист	№док.	Подп.	Дата

01-20-ППиМТ-03-ТЧ

ЗУ:451 Площадь = 594 кв.м

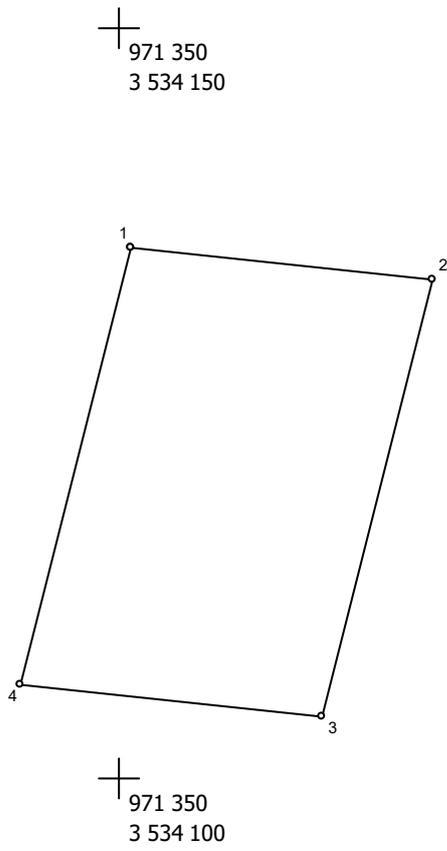

Масштаб 1 : 500

№№ пун-ктов	Дирекц. Углы	Длина линий, м	ΔSдоп	X	Y	fдоп
1	96° 6,7'	20,00	0.2	971 335,27	3 534 150,77	0.3
2	194° 7,5'	30,00	0.2	971 333,14	3 534 170,66	0.3
3	276° 5,2'	19,99	0.2	971 304,05	3 534 163,34	0.3
4	14° 6,1'	30,00	0.2	971 306,17	3 534 143,46	0.3
1						

Взам. инв. №	
Подш. и дата	
Инв. № подш.	


Изм.	Кол.уч.	Лист	№док.	Подп.	Дата

01-20-ППиМТ-03-ТЧ

ЗУ:452 Площадь = 594 кв.м

971 300
3 534 200

971 350
3 534 200

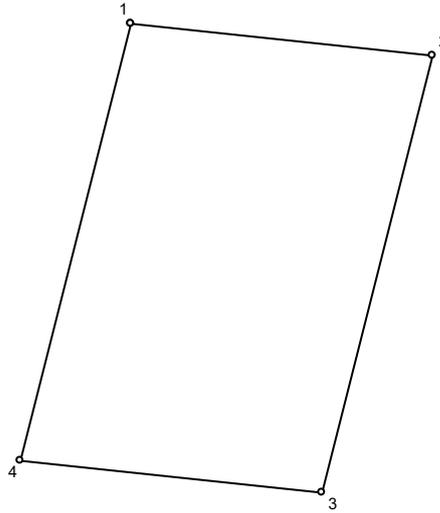

971 300
3 534 150

971 350
3 534 150

Масштаб 1 : 500


№№ пунк- тов	Дирекц. Углы	Длина линий, м	ΔSдоп	X	Y	fдоп
1	96° 6,9'	19,99	0.2	971 333,14	3 534 170,66	0.3
2	194° 6,3'	29,99	0.2	971 331,01	3 534 190,54	0.3
3	276° 6,7'	20,00	0.2	971 301,92	3 534 183,23	0.3
4	14° 7,5'	30,00	0.2	971 304,05	3 534 163,34	0.3
1						

Взам. инв. №	
Подш. и дата	
Инв. № подш.	

ЗУ:453 Площадь = 594 кв.м

+

971 350
3 534 200

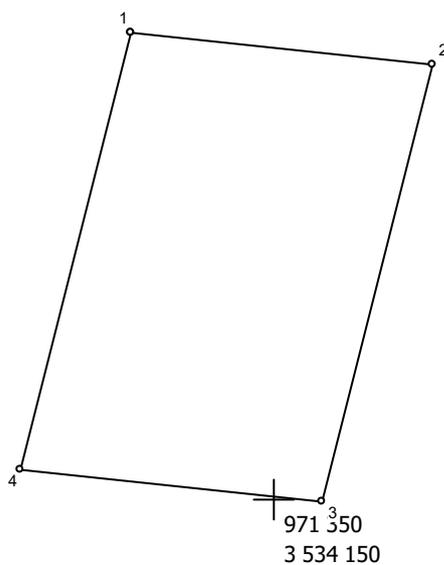

Масштаб 1 : 500

№№ пун- ктов	Дирекц. Углы	Длина линий, м	$\Delta S_{\text{доп}}$	X	Y	fдоп
1	96° 5,0'	20,00	0.2	971 331,01	3 534 190,54	0.3
2	194° 6,1'	30,00	0.2	971 328,89	3 534 210,43	0.3
3	276° 6,7'	20,00	0.2	971 299,79	3 534 203,12	0.3
4	14° 6,3'	29,99	0.2	971 301,92	3 534 183,23	0.3
1						

Взам. инв. №

Подш. и дата


Инв. № подш.

Изм.	Кол.уч.	Лист	№ док.	Подп.	Дата

01-20-ППиМТ-03-ТЧ

Стр. 476 из 497

ЗУ:454 Площадь = 910 кв.м

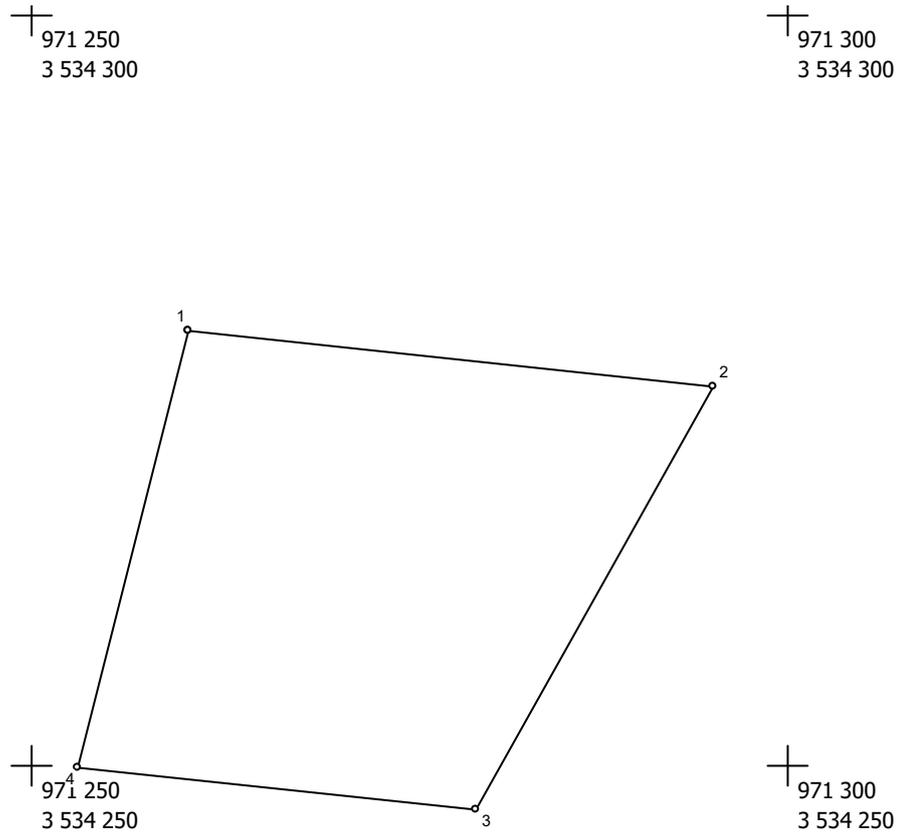

Масштаб 1 : 500

№№ пун-ктов	Дирекц. Углы	Длина линий, м	ΔSдоп	X	Y	fдоп
1	96° 7,0'	34,82	0.2	971 328,89	3 534 210,43	0.3
2	208° 58,9'	32,24	0.2	971 325,18	3 534 245,05	0.3
3	276° 5,8'	26,46	0.2	971 296,98	3 534 229,43	0.3
4	14° 6,1'	30,00	0.2	971 299,79	3 534 203,12	0.3
1						

Взам. инв. №	
Подп. и дата	
Инв. № подл.	

Изм.	Кол.уч.	Лист	№док.	Подп.	Дата

01-20-ППиМТ-03-ТЧ

3 Информация об земельном участке, которые будут отнесены к территории общего пользования

Экспликация границ многоконтурного земельного участка, который будут отнесены к территории общего пользования с указанием условных номеров образуемых земельных участков, их площадей и видов разрешенного использования, установленных в соответствии с решениями проекта планировки территории приведена ниже.

Таблица 3 – Экспликация границ многоконтурного земельного участка, которые будут отнесены к территориями общего пользования

Условный номер земельного участка	Способ образования земельного участка	Исходные земельные участки	Площадь земельного участка, кв.м	Разрешенное использование земельного участка в соответствии с решениями проекта планировки
1	2	3	4	5
86:08:0020301:1390:ЗУ600	Раздел	86:08:0020301:1390	29810,08	12.0.1
86:08:0020301:1390:ЗУ601	Раздел	86:08:0020301:1390	35533,66	12.0.1
86:08:0020301:1390:ЗУ602	Раздел	86:08:0020301:1390	1239,41	12.0.1
86:08:0020301:1390:ЗУ603	Раздел	86:08:0020301:1390	385,05	12.0.1
86:08:0020301:1390:ЗУ604	Раздел	86:08:0020301:1390	625,62	12.0.1
86:08:0020301:1390:ЗУ605	Раздел	86:08:0020301:1390	952,71	12.0.1
86:08:0020301:1390:ЗУ606	Раздел	86:08:0020301:1390	414,65	12.0.1
86:08:0020301:1390:ЗУ607	Раздел	86:08:0020301:1390	334,84	12.0.1
86:08:0020301:1390:ЗУ608	Раздел	86:08:0020301:1390	305,61	12.0.1
86:08:0020301:1390:ЗУ609	Раздел	86:08:0020301:1390	694,20	12.0.1
86:08:0020301:1390:ЗУ610	Раздел	86:08:0020301:1390	33	12.2
86:08:0020301:1390:ЗУ611	Раздел	86:08:0020301:1390	390	12.2

* Вид разрешенного использования 12.2 и 12.0.1

В таблице 4 – Ведомость координат поворотных точек границ земельного участка, который будет относиться к территории общего пользования.

Земельный участок 86:08:0020301:1390 Площадь = Площадь = 70296 кв.м

№ пун-ктов	Дирекц. Углы	Длина линий, м	X	Y
1	84° 45.6'	21.35	970 957.55	3 533 110.40
2	84° 41.6'	20.01	970 959.50	3 533 131.66
3	84° 41.5'	20.00	970 961.35	3 533 151.58
4	84° 41.5'	20.00	970 963.20	3 533 171.49
5	84° 39.9'	20.01	970 965.05	3 533 191.40
6	84° 41.5'	20.00	970 966.91	3 533 211.32
7	84° 41.6'	20.01	970 968.76	3 533 231.23
8	90° 0.0'	0.03	970 970.61	3 533 251.15
9	84° 41.6'	20.01	970 970.58	3 533 251.15
10	84° 41.5'	20.00	970 972.43	3 533 271.07
11	90° 0.0'	0.02	970 974.28	3 533 290.98

12	84° 41.6'	20.01	970 974.26	3 533 290.98
13	84° 41.5'	20.00	970 976.11	3 533 310.90
14	84° 41.5'	20.00	970 977.96	3 533 330.81
15	84° 43.4'	39.26	970 979.81	3 533 350.72
16	70° 47.8'	20.03	970 983.42	3 533 389.81
17	70° 47.7'	20.00	970 990.01	3 533 408.73
18	70° 47.7'	20.00	970 996.59	3 533 427.62
19	70° 47.1'	19.99	971 003.17	3 533 446.51
20	70° 49.3'	20.00	971 009.75	3 533 465.39
21	70° 47.7'	20.00	971 016.32	3 533 484.28
22	340° 47.5'	30.00	971 022.90	3 533 503.17
23	340° 53.5'	38.52	971 051.23	3 533 493.30
24	248° 29.7'	20.08	971 087.63	3 533 480.69
25	248° 27.5'	20.02	971 080.27	3 533 462.01
26	248° 28.6'	19.95	971 072.92	3 533 443.39
27	248° 28.1'	20.08	971 065.60	3 533 424.83
28	248° 28.6'	19.95	971 058.23	3 533 406.15
29	248° 29.8'	20.02	971 050.91	3 533 387.59
30	248° 25.4'	24.58	971 043.57	3 533 368.96
31	355° 57.2'	9.49	971 034.53	3 533 346.10
32	68° 31.4'	43.02	971 044.00	3 533 345.43
33	68° 29.1'	20.01	971 059.75	3 533 385.46
34	68° 26.9'	20.01	971 067.09	3 533 404.08
35	68° 29.8'	20.02	971 074.44	3 533 422.69
36	68° 27.9'	20.00	971 081.78	3 533 441.32
37	68° 28.2'	19.16	971 089.12	3 533 459.92
38	355° 47.9'	32.76	971 096.15	3 533 477.74
39	345° 14.0'	21.11	971 128.82	3 533 475.34
40	345° 17.4'	20.01	971 149.23	3 533 469.96
41	345° 17.0'	20.00	971 168.58	3 533 464.88
42	345° 15.3'	20.00	971 187.92	3 533 459.80
43	345° 16.4'	54.72	971 207.26	3 533 454.71
44	262° 1.2'	6.99	971 260.18	3 533 440.80
45	188° 17.1'	1.04	971 259.21	3 533 433.88
46	8° 17.1'	1.04	971 258.18	3 533 433.73
47	7° 53.2'	8.67	971 259.21	3 533 433.88
48	346° 6.2'	43.05	971 267.80	3 533 435.07
49	127° 43.6'	59.14	971 309.59	3 533 424.73
50	266° 44.6'	15.85	971 273.40	3 533 471.51
51	165° 50.8'	53.62	971 272.50	3 533 455.69
52	165° 27.7'	55.09	971 220.51	3 533 468.80
53	165° 29.9'	30.19	971 167.18	3 533 482.63
54	158° 20.4'	27.82	971 137.95	3 533 490.19
55	102° 4.0'	9.95	971 112.09	3 533 500.46
56	80° 24.3'	18.36	971 110.01	3 533 510.19
57	81° 18.8'	20.26	971 113.07	3 533 528.29
58	81° 45.3'	19.80	971 116.13	3 533 548.32
59	81° 43.9'	19.96	971 118.97	3 533 567.92
60	81° 50.7'	20.02	971 121.84	3 533 587.67
61	80° 36.0'	19.90	971 124.68	3 533 607.49
62	81° 41.0'	20.05	971 127.93	3 533 627.12
63	82° 46.0'	19.70	971 130.83	3 533 646.96
64	82° 57.4'	20.88	971 133.31	3 533 666.50
65	93° 18.9'	19.54	971 135.87	3 533 687.22
66	102° 4.0'	19.90	971 134.74	3 533 706.73
67	102° 3.6'	5.70	971 130.58	3 533 726.19
68	178° 4.9'	4.48	971 129.39	3 533 731.76
69	83° 24.5'	13.59	971 124.91	3 533 731.91

Взам. инв. №

Подл. и дата

Инв. № подл.

Изм.	Кол.уч.	Лист	Нодок.	Подп.	Дата

01-20-ППиМТ-03-ТЧ

Стр. 479 из 497

475

70	102° 15.9'	0.24	971 126.47	3 533 745.41
71	102° 30.6'	20.22	971 126.42	3 533 745.64
72	102° 18.7'	19.74	971 122.04	3 533 765.38
73	102° 0.7'	20.04	971 117.83	3 533 784.67
74	103° 0.2'	19.91	971 113.66	3 533 804.27
75	103° 57.0'	19.33	971 109.18	3 533 823.67
76	103° 18.0'	20.00	971 104.52	3 533 842.43
77	114° 43.3'	20.01	971 099.92	3 533 861.89
78	133° 6.2'	20.50	971 091.55	3 533 880.07
79	132° 29.0'	19.65	971 077.54	3 533 895.04
80	132° 44.2'	19.70	971 064.27	3 533 909.53
81	132° 42.8'	20.02	971 050.90	3 533 924.00
82	132° 58.7'	19.85	971 037.32	3 533 938.71
83	133° 9.0'	21.25	971 023.79	3 533 953.23
84	132° 48.2'	20.47	971 009.26	3 533 968.73
85	127° 18.2'	39.17	970 995.35	3 533 983.75
86	36° 32.2'	21.95	970 971.61	3 534 014.91
87	36° 21.5'	24.19	970 989.25	3 534 027.98
88	126° 17.6'	3.18	971 008.73	3 534 042.32
89	215° 37.8'	24.67	971 006.85	3 534 044.88
90	215° 40.1'	21.54	970 986.80	3 534 030.51
91	127° 12.6'	32.29	970 969.30	3 534 017.95
92	214° 33.3'	5.69	970 949.77	3 534 043.67
93	214° 44.8'	2.11	970 945.08	3 534 040.44
94	304° 55.1'	32.23	970 943.35	3 534 039.24
95	215° 18.0'	17.88	970 961.80	3 534 012.81
96	214° 10.5'	19.96	970 947.21	3 534 002.48
97	214° 12.8'	40.12	970 930.70	3 533 991.27
98	214° 16.9'	24.45	970 897.52	3 533 968.71
99	214° 45.0'	16.05	970 877.32	3 533 954.94
100	210° 60.0'	24.81	970 864.13	3 533 945.79
101	281° 14.0'	10.27	970 842.86	3 533 933.01
102	34° 46.9'	7.57	970 844.86	3 533 922.94
103	34° 50.4'	20.04	970 851.08	3 533 927.26
104	34° 50.8'	20.06	970 867.53	3 533 938.71
105	34° 51.8'	20.05	970 883.99	3 533 950.17
106	34° 51.8'	20.05	970 900.44	3 533 961.63
107	34° 50.4'	20.04	970 916.89	3 533 973.09
108	34° 50.8'	20.06	970 933.34	3 533 984.54
109	34° 50.2'	20.24	970 949.80	3 533 996.00
110	308° 5.8'	30.00	970 966.41	3 534 007.56
111	218° 49.9'	19.81	970 984.92	3 533 983.95
112	218° 48.7'	20.01	970 969.49	3 533 971.53
113	218° 49.8'	20.00	970 953.90	3 533 958.99
114	218° 49.8'	20.00	970 938.32	3 533 946.45
115	218° 49.8'	20.00	970 922.74	3 533 933.91
116	218° 48.5'	19.99	970 907.16	3 533 921.37
117	218° 49.8'	20.00	970 891.58	3 533 908.84
118	218° 49.9'	18.23	970 876.00	3 533 896.30
119	309° 43.3'	6.99	970 861.80	3 533 884.87
120	38° 49.3'	18.33	970 866.27	3 533 879.49
121	38° 49.8'	20.00	970 880.55	3 533 890.98
122	38° 49.5'	19.99	970 896.13	3 533 903.52
123	38° 49.5'	19.99	970 911.70	3 533 916.05
124	38° 50.1'	19.95	970 927.27	3 533 928.58
125	38° 48.3'	18.41	970 942.81	3 533 941.09
126	38° 20.5'	20.00	970 957.16	3 533 952.63
127	39° 15.8'	21.22	970 972.85	3 533 965.04

Взам. инв. №

Подл. и дата

Инв. № подл.

Изм.	Кол.уч.	Лист	Лодок.	Подп.	Дата

01-20-ППиМТ-03-ТЧ

Стр. 480 из 497

476

128	309° 16.6'	30.00	970 989.28	3 533 978.47
129	313° 45.4'	28.99	971 008.27	3 533 955.25
130	221° 4.0'	23.50	971 028.32	3 533 934.31
131	221° 2.9'	20.01	971 010.60	3 533 918.87
132	221° 3.3'	18.50	970 995.51	3 533 905.73
133	221° 2.7'	20.00	970 981.56	3 533 893.58
134	221° 2.7'	20.00	970 966.48	3 533 880.45
135	221° 2.9'	20.01	970 951.40	3 533 867.32
136	221° 3.7'	19.87	970 936.31	3 533 854.18
137	221° 3.1'	20.13	970 921.33	3 533 841.13
138	221° 2.7'	20.00	970 906.15	3 533 827.91
139	221° 3.3'	30.53	970 891.07	3 533 814.78
140	145° 0.9'	6.51	970 868.05	3 533 794.73
141	232° 55.4'	7.18	970 862.72	3 533 798.46
142	235° 31.7'	0.81	970 858.39	3 533 792.73
143	324° 51.5'	30.65	970 857.93	3 533 792.06
144	234° 49.9'	20.00	970 882.99	3 533 774.42
145	234° 51.3'	20.00	970 871.47	3 533 758.07
146	234° 49.9'	20.00	970 859.96	3 533 741.72
147	234° 51.3'	20.00	970 848.44	3 533 725.37
148	234° 52.3'	20.00	970 836.93	3 533 709.02
149	234° 49.8'	13.75	970 825.42	3 533 692.66
150	268° 46.9'	0.47	970 817.50	3 533 681.42
151	143° 1.3'	26.25	970 817.49	3 533 680.95
152	193° 33.7'	6.14	970 796.52	3 533 696.74
153	234° 46.3'	10.54	970 790.55	3 533 695.30
154	324° 55.2'	214.49	970 784.47	3 533 686.69
155	258° 56.1'	16.47	970 960.00	3 533 563.42
156	324° 32.2'	34.95	970 956.84	3 533 547.26
157	324° 32.2'	35.76	970 985.31	3 533 526.98
158	250° 47.4'	20.12	971 014.44	3 533 506.23
159	250° 47.7'	20.00	971 007.82	3 533 487.23
160	250° 47.1'	19.99	971 001.24	3 533 468.34
161	250° 49.3'	20.00	970 994.66	3 533 449.46
162	250° 47.7'	20.00	970 988.09	3 533 430.57
163	250° 47.5'	21.09	970 981.51	3 533 411.68
164	264° 42.8'	40.37	970 974.57	3 533 391.76
165	264° 41.6'	20.01	970 970.85	3 533 351.56
166	264° 41.5'	20.00	970 969.00	3 533 331.64
167	264° 45.1'	20.00	970 967.15	3 533 311.73
168	264° 41.5'	20.00	970 965.32	3 533 291.81
169	264° 41.6'	20.01	970 963.47	3 533 271.90
170	90° 0.0'	0.03	970 961.62	3 533 251.98
171	264° 41.5'	20.00	970 961.65	3 533 251.98
172	264° 39.9'	20.01	970 959.80	3 533 232.07
173	264° 41.6'	20.01	970 957.94	3 533 212.15
174	264° 41.5'	20.00	970 956.09	3 533 192.23
175	264° 41.5'	20.00	970 954.24	3 533 172.32
176	264° 41.5'	20.00	970 952.39	3 533 152.41
177	264° 44.7'	21.51	970 950.54	3 533 132.50
178	94° 51.1'	669.20	970 948.57	3 533 111.08
179	324° 50.6'	25.48	970 891.98	3 533 777.88
180	43° 9.8'	22.51	970 912.81	3 533 763.21
181	43° 7.5'	29.40	970 929.23	3 533 778.61
182	43° 8.4'	29.41	970 950.69	3 533 798.71
183	43° 8.4'	29.41	970 972.15	3 533 818.82
184	43° 8.4'	29.41	970 993.61	3 533 838.93
185	43° 8.4'	29.41	971 015.07	3 533 859.04

Взам. инв. №

Подл. и дата

Инв. № подл.

Изм.	Кол.уч.	Лист	Нодок.	Подп.	Дата

01-20-ППиМТ-03-ТЧ

Стр. 481 из 497

186	43° 8.9'	31.53	971 036.53	3 533 879.15
187	132° 44.4'	18.83	971 059.53	3 533 900.71
188	132° 42.8'	20.02	971 046.75	3 533 914.54
189	221° 3.3'	32.69	971 033.17	3 533 929.25
190	221° 3.7'	29.55	971 008.52	3 533 907.78
191	221° 3.7'	29.96	970 986.24	3 533 888.37
192	221° 2.0'	28.73	970 963.65	3 533 868.69
193	221° 3.4'	31.26	970 941.98	3 533 849.83
194	221° 3.2'	30.00	970 918.41	3 533 829.30
195	221° 3.1'	28.96	970 895.79	3 533 809.60
196	304° 55.4'	341.56	970 873.95	3 533 790.58
197	339° 45.8'	10.26	971 069.48	3 533 510.53
198	344° 10.8'	15.66	971 079.11	3 533 506.98
199	32° 38.1'	5.88	971 094.18	3 533 502.71
200	82° 0.3'	10.14	971 099.13	3 533 505.88
201	81° 58.5'	19.99	971 100.54	3 533 515.92
202	81° 57.3'	20.01	971 103.33	3 533 535.71
203	81° 59.0'	20.01	971 106.13	3 533 555.52
204	81° 57.1'	20.00	971 108.92	3 533 575.33
205	81° 58.6'	16.76	971 111.72	3 533 595.13
206	144° 52.0'	33.71	971 114.06	3 533 611.73
207	90° 0.0'	0.00	971 086.49	3 533 631.13
208	144° 50.7'	40.45	971 086.49	3 533 631.13
209	261° 58.2'	30.57	971 053.42	3 533 654.42
210	261° 58.8'	20.00	971 049.15	3 533 624.15
211	261° 59.0'	20.01	971 046.36	3 533 604.35
212	261° 57.1'	20.00	971 043.57	3 533 584.54
213	261° 59.0'	20.01	971 040.77	3 533 564.74
214	261° 59.3'	21.88	971 037.98	3 533 544.93
215	113° 57.4'	245.19	971 034.93	3 533 523.26
216	324° 50.3'	20.40	970 935.37	3 533 747.33
217	43° 8.6'	32.73	970 952.05	3 533 735.58
218	43° 8.4'	29.85	970 975.93	3 533 757.96
219	43° 8.8'	30.17	970 997.71	3 533 778.37
220	43° 9.0'	30.00	971 019.72	3 533 799.00
221	43° 8.2'	30.01	971 041.61	3 533 819.52
222	43° 8.0'	30.60	971 063.51	3 533 840.04
223	114° 12.6'	20.24	971 085.84	3 533 860.96
224	129° 43.1'	0.85	971 077.54	3 533 879.42
225	129° 14.7'	20.03	971 077.00	3 533 880.07
226	223° 6.4'	39.36	971 064.33	3 533 895.58
227	223° 8.2'	30.00	971 035.59	3 533 868.68
228	223° 8.2'	30.01	971 013.70	3 533 848.17
229	223° 9.0'	30.00	970 991.80	3 533 827.65
230	223° 7.4'	30.00	970 969.91	3 533 807.13
231	223° 8.8'	40.24	970 948.01	3 533 786.62
232	292° 25.5'	201.42	970 918.65	3 533 759.10
233	234° 49.9'	20.00	970 995.49	3 533 572.91
234	324° 51.2'	52.93	970 983.97	3 533 556.56
235	81° 59.6'	22.47	971 027.25	3 533 526.09
236	81° 58.0'	22.47	971 030.38	3 533 548.34
237	81° 58.6'	71.15	971 033.52	3 533 570.59
238	234° 51.1'	63.31	971 043.45	3 533 641.04
239	158° 1.0'	175.62	971 007.00	3 533 589.27
240	324° 50.2'	30.01	970 844.15	3 533 655.01
241	54° 50.9'	20.01	970 868.68	3 533 637.73
242	54° 51.3'	20.00	970 880.20	3 533 654.09
243	54° 50.9'	20.01	970 891.71	3 533 670.44

Взам. инв. №

Подл. и дата

Инв. № подл.

Изм.	Кол.уч.	Лист	Лодок.	Подп.	Дата

01-20-ППиМТ-03-ТЧ

Стр. 482 из 497

478

244	54° 51.3'	20.00	970 903.23	3 533 686.80
245	54° 51.3'	20.00	970 914.74	3 533 703.15
246	54° 49.9'	20.00	970 926.25	3 533 719.50
247	144° 50.2'	30.01	970 937.77	3 533 735.85
248	144° 51.2'	30.00	970 913.24	3 533 753.13
249	234° 52.3'	20.00	970 888.71	3 533 770.40
250	234° 49.9'	20.00	970 877.20	3 533 754.04
251	234° 51.3'	20.00	970 865.68	3 533 737.69
252	234° 50.9'	20.01	970 854.17	3 533 721.34
253	234° 51.3'	20.00	970 842.65	3 533 704.98
254	234° 49.9'	20.00	970 831.14	3 533 688.63
255	324° 51.0'	164.01	970 819.62	3 533 672.28
256	324° 51.2'	30.00	970 953.72	3 533 577.86
257	54° 51.3'	20.00	970 978.25	3 533 560.59
258	54° 50.9'	20.01	970 989.76	3 533 576.94
259	54° 51.3'	20.00	971 001.28	3 533 593.30
260	54° 51.3'	20.00	971 012.79	3 533 609.65
261	54° 49.9'	20.00	971 024.30	3 533 626.00
262	54° 52.3'	20.00	971 035.82	3 533 642.35
263	144° 51.2'	30.00	971 047.33	3 533 658.71
264	144° 51.2'	30.00	971 022.80	3 533 675.98
265	234° 51.3'	20.00	970 998.27	3 533 693.25
266	234° 52.3'	20.00	970 986.76	3 533 676.90
267	234° 49.9'	20.00	970 975.25	3 533 660.54
268	234° 51.3'	20.00	970 963.73	3 533 644.19
269	234° 50.9'	20.01	970 952.22	3 533 627.84
270	234° 51.3'	20.00	970 940.70	3 533 611.48
271	15° 48.8'	164.80	970 929.19	3 533 595.13
272	324° 50.6'	33.71	971 087.75	3 533 640.04
273	81° 58.6'	34.25	971 115.31	3 533 620.63
274	81° 59.0'	20.01	971 120.09	3 533 654.54
275	81° 58.6'	25.86	971 122.88	3 533 674.35
276	104° 5.2'	27.49	971 126.49	3 533 699.96
277	104° 5.5'	20.00	971 119.80	3 533 726.62
278	104° 7.2'	20.00	971 114.93	3 533 746.02
279	104° 5.9'	19.99	971 110.05	3 533 765.42
280	104° 5.5'	20.00	971 105.18	3 533 784.81
281	104° 5.5'	20.00	971 100.31	3 533 804.21
282	104° 6.5'	30.69	971 095.44	3 533 823.61
283	223° 9.0'	37.01	971 087.96	3 533 853.37
284	223° 8.8'	39.13	971 060.96	3 533 828.06
285	223° 9.3'	20.42	971 032.41	3 533 801.30
286	223° 6.9'	20.43	971 017.51	3 533 787.33
287	223° 9.3'	20.42	971 002.60	3 533 773.37
288	223° 9.3'	20.42	970 987.70	3 533 759.40
289	223° 9.3'	20.42	970 972.80	3 533 745.43
290	324° 51.2'	48.01	970 957.90	3 533 731.46
291	54° 51.3'	20.00	970 997.16	3 533 703.82
292	54° 50.9'	20.01	971 008.67	3 533 720.17
293	54° 51.3'	20.00	971 020.19	3 533 736.53
294	54° 49.9'	20.00	971 031.70	3 533 752.88
295	54° 52.3'	20.00	971 043.22	3 533 769.23
296	54° 50.6'	24.61	971 054.73	3 533 785.59
297	284° 8.6'	9.13	971 068.90	3 533 805.71
298	280° 18.3'	0.11	971 071.13	3 533 796.86
299	234° 51.4'	38.58	971 071.15	3 533 796.75
300	234° 49.9'	20.00	971 048.94	3 533 765.20
301	234° 51.3'	20.00	971 037.42	3 533 748.85

Взам. инв. №

Подл. и дата

Инв. № подл.

Изм.	Кол.уч.	Лист	Нодок.	Подп.	Дата

01-20-ППиМТ-03-ТЧ

Стр. 483 из 497

479

302	234° 50.9'	20.01	971 025.91	3 533 732.50
303	234° 51.3'	20.00	971 014.39	3 533 716.14
304	324° 51.2'	30.00	971 002.88	3 533 699.79
305	324° 51.2'	30.00	971 027.41	3 533 682.52
306	54° 51.3'	20.00	971 051.94	3 533 665.25
307	54° 49.9'	20.00	971 063.45	3 533 681.60
308	54° 51.3'	26.98	971 074.97	3 533 697.95
309	284° 2.2'	0.74	971 090.50	3 533 720.01
310	284° 11.0'	8.49	971 090.68	3 533 719.29
311	234° 51.2'	35.33	971 092.76	3 533 711.06
312	234° 50.8'	25.64	971 072.42	3 533 682.17
313	195° 45.3'	164.92	971 057.66	3 533 661.21
314	324° 51.2'	30.00	970 898.94	3 533 616.43
315	54° 52.3'	20.00	970 923.47	3 533 599.16
316	54° 51.3'	20.00	970 934.98	3 533 615.52
317	54° 49.9'	20.00	970 946.49	3 533 631.87
318	54° 51.3'	20.00	970 958.01	3 533 648.22
319	54° 49.9'	20.00	970 969.52	3 533 664.57
320	54° 52.3'	20.00	970 981.04	3 533 680.92
321	144° 51.2'	30.00	970 992.55	3 533 697.28
322	144° 51.2'	30.00	970 968.02	3 533 714.55
323	234° 51.3'	20.00	970 943.49	3 533 731.82
324	234° 49.9'	20.00	970 931.98	3 533 715.47
325	234° 51.3'	20.00	970 920.46	3 533 699.12
326	234° 52.3'	20.00	970 908.95	3 533 682.77
327	234° 49.9'	20.00	970 897.44	3 533 666.41
328	234° 51.3'	20.00	970 885.92	3 533 650.06
329	335° 28.5'	496.88	970 874.41	3 533 633.71
330	35° 10.1'	109.08	971 326.46	3 533 427.46
331	61° 12.3'	57.80	971 415.63	3 533 490.29
332	173° 19.3'	9.72	971 443.47	3 533 540.94
333	83° 19.1'	31.20	971 433.82	3 533 542.07
334	83° 20.2'	20.00	971 437.45	3 533 573.06
335	83° 18.7'	20.01	971 439.77	3 533 592.92
336	83° 18.5'	20.00	971 442.10	3 533 612.79
337	83° 20.4'	20.00	971 444.43	3 533 632.65
338	83° 18.5'	20.00	971 446.75	3 533 652.52
339	83° 18.7'	20.01	971 449.08	3 533 672.38
340	83° 20.2'	20.00	971 451.41	3 533 692.25
341	83° 18.7'	20.01	971 453.73	3 533 712.11
342	83° 18.5'	20.00	971 456.06	3 533 731.98
343	83° 20.2'	20.00	971 458.39	3 533 751.84
344	83° 18.7'	20.01	971 460.71	3 533 771.70
345	83° 18.5'	20.00	971 463.04	3 533 791.57
346	83° 20.4'	20.00	971 465.37	3 533 811.43
347	83° 18.5'	20.00	971 467.69	3 533 831.30
348	83° 20.4'	20.00	971 470.02	3 533 851.16
349	83° 18.3'	19.99	971 472.34	3 533 871.03
350	83° 18.7'	20.01	971 474.67	3 533 890.88
351	83° 20.4'	20.00	971 477.00	3 533 910.75
352	83° 18.5'	20.00	971 479.32	3 533 930.62
353	83° 18.7'	20.01	971 481.65	3 533 950.48
354	83° 20.2'	20.00	971 483.98	3 533 970.35
355	83° 18.7'	20.01	971 486.30	3 533 990.21
356	83° 18.5'	20.00	971 488.63	3 534 010.08
357	83° 20.2'	20.00	971 490.96	3 534 029.94
358	83° 18.7'	20.01	971 493.28	3 534 049.80
359	83° 18.5'	20.00	971 495.61	3 534 069.67

Взам. инв. №

Подл. и дата

Инв. № подл.

Изм.	Кол.уч.	Лист	Нодок.	Подп.	Дата

01-20-ППиМТ-03-ТЧ

Стр. 484 из 497

497

480

360	83° 31.0'	1.33	971 497.94	3 534 089.53
361	14° 6.3'	32.09	971 498.09	3 534 090.85
362	14° 7.0'	46.62	971 529.21	3 534 098.67
363	315° 0.0'	0.01	971 574.42	3 534 110.04
364	14° 5.9'	19.99	971 574.43	3 534 110.03
365	90° 0.0'	0.02	971 593.82	3 534 114.90
366	14° 6.3'	36.31	971 593.82	3 534 114.92
367	70° 31.8'	1.05	971 629.04	3 534 123.77
368	83° 57.7'	39.36	971 629.39	3 534 124.76
369	98° 24.9'	8.81	971 633.53	3 534 163.90
370	104° 5.6'	4.93	971 632.24	3 534 172.62
371	165° 25.6'	18.12	971 631.04	3 534 177.40
372	284° 6.1'	21.22	971 613.50	3 534 181.96
373	284° 7.2'	30.01	971 618.67	3 534 161.38
374	194° 7.2'	20.00	971 625.99	3 534 132.28
375	194° 5.5'	20.00	971 606.59	3 534 127.40
376	194° 7.6'	19.99	971 587.19	3 534 122.53
377	194° 5.5'	20.00	971 567.80	3 534 117.65
378	194° 7.2'	20.00	971 548.40	3 534 112.78
379	194° 7.8'	16.39	971 529.00	3 534 107.90
380	132° 55.8'	34.25	971 513.11	3 534 103.90
381	132° 57.9'	34.25	971 489.78	3 534 128.98
382	14° 6.1'	29.43	971 466.44	3 534 154.04
383	14° 7.2'	20.00	971 494.98	3 534 161.21
384	14° 5.9'	19.99	971 514.38	3 534 166.09
385	14° 7.2'	20.00	971 533.77	3 534 170.96
386	14° 7.2'	20.00	971 553.17	3 534 175.84
387	14° 7.6'	19.99	971 572.57	3 534 180.72
388	13° 58.0'	3.98	971 591.96	3 534 185.60
389	165° 25.2'	7.15	971 595.82	3 534 186.56
390	75° 46.4'	1.46	971 588.90	3 534 188.36
391	345° 27.3'	9.84	971 589.26	3 534 189.78
392	345° 27.9'	14.78	971 598.78	3 534 187.31
393	345° 25.1'	18.11	971 613.09	3 534 183.60
394	104° 4.8'	24.78	971 630.62	3 534 179.04
395	194° 7.4'	30.37	971 624.59	3 534 203.08
396	194° 6.5'	19.41	971 595.14	3 534 195.67
397	96° 5.9'	34.64	971 576.32	3 534 190.94
398	96° 6.4'	46.72	971 572.64	3 534 225.38
399	183° 22.2'	9.02	971 567.67	3 534 271.83
400	276° 6.1'	23.05	971 558.67	3 534 271.30
401	276° 6.9'	19.99	971 561.12	3 534 248.38
402	276° 6.7'	20.00	971 563.25	3 534 228.50
403	276° 6.9'	19.99	971 565.38	3 534 208.61
404	194° 7.2'	30.01	971 567.51	3 534 188.73
405	194° 6.3'	29.99	971 538.41	3 534 181.41
406	96° 6.9'	19.99	971 509.32	3 534 174.10
407	96° 6.7'	20.00	971 507.19	3 534 193.98
408	96° 6.7'	20.00	971 505.06	3 534 213.87
409	96° 6.2'	34.23	971 502.93	3 534 233.76
410	183° 22.4'	9.01	971 499.29	3 534 267.80
411	90° 0.0'	0.01	971 490.30	3 534 267.27
412	276° 5.6'	15.92	971 490.30	3 534 267.26
413	276° 6.9'	19.99	971 491.99	3 534 251.43
414	276° 6.6'	20.01	971 494.12	3 534 231.55
415	276° 5.2'	19.99	971 496.25	3 534 211.65
416	276° 6.7'	20.00	971 498.37	3 534 191.77
417	194° 6.3'	29.99	971 500.50	3 534 171.88

Взам. инв. №

Подп. и дата

Инв. № подл.

Изм.	Кол.уч.	Лист	Нодок.	Подп.	Дата

01-20-ППиМТ-03-ТЧ

Стр. 485 из 497

481

418	194° 6.1'	30.00	971 471.41	3 534 164.57
419	96° 6.7'	20.00	971 442.31	3 534 157.26
420	96° 5.2'	19.99	971 440.18	3 534 177.15
421	96° 6.7'	20.00	971 438.06	3 534 197.03
422	96° 6.9'	19.99	971 435.93	3 534 216.92
423	96° 5.8'	27.11	971 433.80	3 534 236.80
424	183° 22.7'	8.48	971 430.92	3 534 263.76
425	183° 14.4'	0.53	971 422.45	3 534 263.26
426	90° 0.0'	0.01	971 421.92	3 534 263.23
427	276° 7.2'	28.79	971 421.92	3 534 263.22
428	276° 6.7'	20.00	971 424.99	3 534 234.59
429	276° 5.2'	19.99	971 427.12	3 534 214.70
430	276° 6.6'	20.01	971 429.24	3 534 194.82
431	276° 6.9'	19.99	971 431.37	3 534 174.92
432	194° 6.1'	30.00	971 433.50	3 534 155.04
433	194° 6.3'	29.99	971 404.40	3 534 147.73
434	96° 6.9'	19.99	971 375.31	3 534 140.42
435	96° 6.7'	20.00	971 373.18	3 534 160.30
436	96° 5.0'	20.00	971 371.05	3 534 180.19
437	96° 6.9'	19.99	971 368.93	3 534 200.08
438	96° 7.3'	36.48	971 366.80	3 534 219.96
439	190° 53.1'	0.79	971 362.91	3 534 256.23
440	193° 16.1'	8.32	971 362.13	3 534 256.08
441	276° 7.5'	36.65	971 354.03	3 534 254.17
442	276° 8.6'	19.99	971 357.94	3 534 217.73
443	276° 8.6'	19.99	971 360.08	3 534 197.85
444	276° 8.4'	20.00	971 362.22	3 534 177.97
445	276° 6.9'	19.99	971 364.36	3 534 158.08
446	194° 7.5'	30.00	971 366.49	3 534 138.20
447	194° 6.1'	30.00	971 337.40	3 534 130.88
448	96° 5.0'	20.00	971 308.30	3 534 123.57
449	96° 6.7'	20.00	971 306.18	3 534 143.46
450	96° 6.9'	19.99	971 304.05	3 534 163.35
451	96° 6.7'	20.00	971 301.92	3 534 183.23
452	96° 5.8'	26.46	971 299.79	3 534 203.12
453	186° 4.1'	7.00	971 296.98	3 534 229.43
454	276° 6.4'	106.98	971 290.02	3 534 228.69
455	277° 54.2'	16.80	971 301.40	3 534 122.32
456	313° 2.4'	74.43	971 303.71	3 534 105.68
457	83° 18.5'	19.83	971 354.51	3 534 051.28
458	83° 18.7'	20.01	971 356.82	3 534 070.97
459	83° 20.2'	20.00	971 359.15	3 534 090.84
460	83° 18.4'	17.59	971 361.47	3 534 110.70
461	14° 30.4'	32.18	971 363.52	3 534 128.17
462	353° 19.1'	29.99	971 394.67	3 534 136.23
463	263° 20.3'	25.43	971 424.46	3 534 132.74
464	263° 18.5'	20.00	971 421.51	3 534 107.48
465	263° 18.5'	20.00	971 419.18	3 534 087.62
466	263° 20.4'	20.00	971 416.85	3 534 067.76
467	263° 18.5'	20.00	971 414.53	3 534 047.89
468	263° 18.7'	20.01	971 412.20	3 534 028.03
469	263° 20.2'	20.00	971 409.87	3 534 008.16
470	263° 18.7'	20.01	971 407.55	3 533 988.30
471	263° 18.5'	20.00	971 405.22	3 533 968.43
472	263° 20.2'	20.00	971 402.89	3 533 948.57
473	263° 18.7'	20.01	971 400.57	3 533 928.71
474	263° 18.5'	20.00	971 398.24	3 533 908.84
475	173° 17.5'	33.13	971 395.91	3 533 888.98

Взам. инв. №

Подп. и дата

Инв. № подл.

Изм.	Кол.уч.	Лист	Лодок.	Подп.	Дата

01-20-ППиМТ-03-ТЧ

Стр. 486 из 497

482

476	90° 0.0'	0.00	971 363.01	3 533 892.85
477	264° 40.8'	7.01	971 363.01	3 533 892.85
478	90° 0.0'	0.01	971 362.36	3 533 885.87
479	353° 17.5'	32.96	971 362.37	3 533 885.87
480	263° 18.5'	20.00	971 395.10	3 533 882.02
481	263° 20.2'	20.00	971 392.77	3 533 862.16
482	263° 18.7'	20.01	971 390.45	3 533 842.30
483	263° 18.5'	20.00	971 388.12	3 533 822.43
484	263° 20.4'	20.00	971 385.79	3 533 802.57
485	263° 18.5'	20.00	971 383.47	3 533 782.70
486	263° 18.5'	20.00	971 381.14	3 533 762.84
487	263° 20.4'	20.00	971 378.81	3 533 742.98
488	263° 18.5'	20.00	971 376.49	3 533 723.11
489	173° 19.4'	28.55	971 374.16	3 533 703.25
490	264° 45.2'	7.00	971 345.80	3 533 706.57
491	353° 19.4'	28.38	971 345.16	3 533 699.60
492	263° 18.7'	20.01	971 373.35	3 533 696.30
493	263° 18.5'	20.00	971 371.02	3 533 676.43
494	263° 20.4'	20.00	971 368.69	3 533 656.57
495	263° 18.5'	20.00	971 366.37	3 533 636.70
496	263° 20.4'	20.00	971 364.04	3 533 616.84
497	263° 18.5'	20.00	971 361.72	3 533 596.97
498	263° 18.5'	20.00	971 359.39	3 533 577.11
499	263° 20.4'	20.00	971 357.06	3 533 557.25
500	263° 18.5'	20.00	971 354.74	3 533 537.38
501	263° 19.5'	30.19	971 352.41	3 533 517.52
502	173° 19.7'	23.24	971 348.90	3 533 487.53
503	211° 29.5'	37.39	971 325.82	3 533 490.23
504	71° 13.0'	437.01	971 293.94	3 533 470.70
505	353° 19.2'	30.00	971 434.65	3 533 884.44
506	83° 20.4'	20.00	971 464.45	3 533 880.95
507	83° 18.3'	19.99	971 466.77	3 533 900.82
508	83° 18.7'	20.01	971 469.10	3 533 920.67
509	83° 20.2'	20.00	971 471.43	3 533 940.54
510	83° 18.7'	20.01	971 473.75	3 533 960.40
511	83° 20.2'	20.00	971 476.08	3 533 980.27
512	83° 18.7'	20.01	971 478.40	3 534 000.13
513	83° 18.5'	20.00	971 480.73	3 534 020.00
514	83° 20.4'	20.00	971 483.06	3 534 039.86
515	83° 18.5'	20.00	971 485.38	3 534 059.73
516	83° 18.7'	20.01	971 487.71	3 534 079.59
517	83° 20.8'	14.33	971 490.04	3 534 099.46
518	132° 55.2'	18.12	971 491.70	3 534 113.69
519	173° 18.8'	16.40	971 479.36	3 534 126.96
520	175° 14.2'	0.12	971 463.07	3 534 128.87
521	173° 19.1'	20.71	971 462.95	3 534 128.88
522	207° 26.4'	10.83	971 442.38	3 534 131.29
523	263° 18.5'	20.00	971 432.77	3 534 126.30
524	263° 20.4'	20.00	971 430.44	3 534 106.44
525	263° 18.5'	20.00	971 428.12	3 534 086.57
526	263° 18.7'	20.01	971 425.79	3 534 066.71
527	263° 20.2'	20.00	971 423.46	3 534 046.84
528	263° 18.5'	20.00	971 421.14	3 534 026.98
529	263° 20.4'	20.00	971 418.81	3 534 007.12
530	263° 18.7'	20.01	971 416.49	3 533 987.25
531	263° 18.5'	20.00	971 414.16	3 533 967.38
532	263° 20.4'	20.00	971 411.83	3 533 947.52
533	263° 18.5'	20.00	971 409.51	3 533 927.65

Взам. инв. №

Подл. и дата

Инв. № подл.

Изм.	Кол.уч.	Лист	Лодок.	Подп.	Дата

01-20-ППиМТ-03-ТЧ

Стр. 487 из 497

497

483

534	263° 18.5'	20.00	971 407.18	3 533 907.79
535	267° 33.9'	405.31	971 404.85	3 533 887.93
536	353° 24.3'	1.74	971 387.63	3 533 482.99
537	35° 9.9'	23.72	971 389.36	3 533 482.79
538	61° 13.3'	28.15	971 408.75	3 533 496.45
539	83° 16.7'	8.29	971 422.30	3 533 521.12
540	83° 20.2'	20.00	971 423.27	3 533 529.35
541	83° 18.7'	20.01	971 425.59	3 533 549.21
542	83° 18.5'	20.00	971 427.92	3 533 569.08
543	83° 20.4'	20.00	971 430.25	3 533 588.94
544	83° 18.5'	20.00	971 432.57	3 533 608.81
545	83° 18.7'	20.01	971 434.90	3 533 628.67
546	83° 20.2'	20.00	971 437.23	3 533 648.54
547	83° 18.7'	20.01	971 439.55	3 533 668.40
548	173° 19.2'	30.00	971 441.88	3 533 688.27
549	173° 19.1'	29.99	971 412.08	3 533 691.76
550	263° 18.7'	20.01	971 382.29	3 533 695.25
551	263° 18.5'	20.00	971 379.96	3 533 675.38
552	263° 20.4'	20.00	971 377.63	3 533 655.52
553	263° 18.5'	20.00	971 375.31	3 533 635.65
554	263° 18.7'	20.01	971 372.98	3 533 615.79
555	263° 20.2'	20.00	971 370.65	3 533 595.92
556	263° 18.7'	20.01	971 368.33	3 533 576.06
557	263° 18.5'	20.00	971 366.00	3 533 556.19
558	263° 20.4'	20.00	971 363.67	3 533 536.33
559	263° 19.3'	30.18	971 361.35	3 533 516.46
560	75° 27.4'	219.26	971 357.84	3 533 486.48
561	353° 19.1'	29.99	971 412.90	3 533 698.71
562	83° 18.5'	20.00	971 442.69	3 533 695.22
563	83° 18.5'	20.00	971 445.02	3 533 715.08
564	83° 20.4'	20.00	971 447.35	3 533 734.94
565	83° 18.5'	20.00	971 449.67	3 533 754.81
566	83° 18.7'	20.01	971 452.00	3 533 774.67
567	83° 20.2'	20.00	971 454.33	3 533 794.54
568	83° 18.7'	20.01	971 456.65	3 533 814.40
569	83° 18.5'	20.00	971 458.98	3 533 834.27
570	83° 20.4'	20.00	971 461.31	3 533 854.13
571	173° 20.2'	29.99	971 463.63	3 533 874.00
572	173° 18.1'	30.00	971 433.84	3 533 877.48
573	263° 18.7'	20.01	971 404.04	3 533 880.98
574	263° 20.2'	20.00	971 401.71	3 533 861.11
575	263° 18.7'	20.01	971 399.39	3 533 841.25
576	263° 18.5'	20.00	971 397.06	3 533 821.38
577	263° 20.4'	20.00	971 394.73	3 533 801.52
578	263° 18.5'	20.00	971 392.41	3 533 781.65
579	263° 18.7'	20.01	971 390.08	3 533 761.79
580	263° 20.2'	20.00	971 387.75	3 533 741.92
581	263° 18.7'	20.01	971 385.43	3 533 722.06
582	153° 41.8'	642.52	971 383.10	3 533 702.19
583	31° 47.8'	20.06	970 807.10	3 533 986.90
584	31° 48.9'	20.77	970 824.15	3 533 997.47
585	31° 47.1'	19.02	970 841.80	3 534 008.42
586	31° 48.9'	22.38	970 857.97	3 534 018.44
587	31° 48.9'	16.28	970 876.99	3 534 030.24
588	35° 19.0'	22.28	970 890.82	3 534 038.82
589	35° 19.9'	24.00	970 909.00	3 534 051.70
590	125° 31.8'	8.04	970 928.58	3 534 065.58
591	216° 19.9'	44.24	970 923.91	3 534 072.12

Взам. инв. №

Подл. и дата

Инв. № подл.

Изм.	Кол.уч.	Лист	Лодок.	Подп.	Дата

01-20-ППиМТ-03-ТЧ

Стр. 488 из 497

484

592	210° 45.8'	20.04	970 888.27	3 534 045.91
593	117° 45.5'	0.21	970 871.05	3 534 035.66
594	210° 27.3'	15.63	970 870.95	3 534 035.85
595	210° 25.5'	21.13	970 857.48	3 534 027.93
596	210° 27.3'	23.14	970 839.26	3 534 017.23
597	210° 22.7'	23.81	970 819.31	3 534 005.50
598	302° 49.1'	10.02	970 798.77	3 533 993.46
599	6° 50.5'	554.44	970 804.20	3 533 985.04
600	135° 0.0'	0.14	971 354.69	3 534 051.09
601	131° 38.0'	0.12	971 354.59	3 534 051.19
602	176° 7.7'	625.94	971 354.51	3 534 051.28
603	34° 14.7'	23.79	970 730.00	3 534 093.55
604	34° 17.1'	20.01	970 749.67	3 534 106.94
605	34° 13.3'	20.00	970 766.20	3 534 118.21
606	34° 17.1'	20.01	970 782.74	3 534 129.46
607	124° 43.4'	7.53	970 799.27	3 534 140.73
608	214° 26.9'	23.28	970 794.98	3 534 146.92
609	214° 16.2'	19.98	970 775.78	3 534 133.75
610	214° 14.3'	20.00	970 759.27	3 534 122.50
611	214° 15.8'	20.50	970 742.74	3 534 111.25
612	124° 15.8'	35.49	970 725.80	3 534 099.71
613	34° 16.3'	19.94	970 705.82	3 534 129.04
614	34° 14.3'	20.00	970 722.30	3 534 140.27
615	34° 15.7'	20.00	970 738.83	3 534 151.52
616	34° 27.8'	23.82	970 755.36	3 534 162.78
617	34° 34.0'	20.30	970 775.00	3 534 176.26
618	124° 59.8'	9.00	970 791.72	3 534 187.78
619	214° 14.3'	20.00	970 786.56	3 534 195.15
620	214° 15.7'	20.00	970 770.03	3 534 183.90
621	214° 15.7'	20.00	970 753.50	3 534 172.64
622	214° 15.7'	20.00	970 736.97	3 534 161.38
623	214° 15.6'	23.94	970 720.44	3 534 150.12
624	358° 25.2'	194.05	970 700.65	3 534 136.64
625	33° 48.2'	22.29	970 894.63	3 534 131.29
626	33° 48.5'	24.33	970 913.15	3 534 143.69
627	33° 45.1'	33.68	970 933.37	3 534 157.23
628	122° 22.4'	3.14	970 961.37	3 534 175.94
629	121° 56.7'	1.00	970 959.69	3 534 178.59
630	212° 57.2'	17.69	970 959.16	3 534 179.44
631	212° 26.2'	2.54	970 944.32	3 534 169.82
632	212° 36.4'	20.23	970 942.18	3 534 168.46
633	213° 0.4'	2.79	970 925.14	3 534 157.56
634	212° 36.8'	19.18	970 922.80	3 534 156.04
635	29° 44.7'	0.08	970 906.64	3 534 145.70
636	214° 26.6'	18.14	970 906.71	3 534 145.74
637	4° 9.0'	705.92	970 891.75	3 534 135.48
638	345° 23.8'	8.33	971 595.82	3 534 186.56
639	345° 25.9'	9.94	971 603.88	3 534 184.46
640	179° 43.7'	946.78	971 613.50	3 534 181.96
641	34° 38.0'	24.76	970 666.73	3 534 186.44
642	34° 39.1'	20.00	970 687.10	3 534 200.51
643	34° 39.4'	18.75	970 703.55	3 534 211.88
644	125° 52.6'	5.89	970 718.97	3 534 222.54
645	215° 9.3'	23.86	970 715.52	3 534 227.31
646	122° 0.3'	1.32	970 696.01	3 534 213.57
647	214° 38.6'	39.37	970 695.31	3 534 214.69
648	298° 9.9'	1.44	970 662.92	3 534 192.31
649	117° 57.8'	66.18	970 663.60	3 534 191.04

Взам. инв. №

Подл. и дата

Инв. № подл.

Изм.	Кол.уч.	Лист	Нодок.	Подп.	Дата

01-20-ППиМТ-03-ТЧ

Стр. 489 из 497

650	35° 0.8'	33.39	970 632.57	3 534 249.49
651	123° 41.4'	0.50	970 659.92	3 534 268.65
652	33° 48.2'	15.37	970 659.64	3 534 269.07
653	122° 16.3'	6.84	970 672.41	3 534 277.62
654	215° 1.6'	48.30	970 668.76	3 534 283.40
655	298° 1.2'	7.05	970 629.21	3 534 255.68
656	88° 18.8'	84.30	970 632.52	3 534 249.46
657	126° 50.3'	7.37	970 635.00	3 534 333.72
658	36° 15.2'	0.19	970 630.58	3 534 339.62
659	216° 52.2'	0.10	970 630.73	3 534 339.73
660	214° 23.3'	40.97	970 630.65	3 534 339.67
661	297° 58.9'	7.42	970 596.84	3 534 316.53
662	34° 22.9'	42.02	970 600.32	3 534 309.98
663	149° 20.7'	80.34	970 635.00	3 534 333.71
664	90° 0.0'	0.01	970 565.89	3 534 374.67
665	34° 19.7'	32.57	970 565.89	3 534 374.68
666	33° 53.3'	6.42	970 592.79	3 534 393.05
667	124° 6.7'	18.49	970 598.12	3 534 396.63
668	214° 55.0'	37.07	970 587.75	3 534 411.94
669	298° 1.9'	18.17	970 557.35	3 534 390.72
670	287° 12.7'	1323.56	970 565.89	3 534 374.68
1				

4 Целевое назначение лесов

Согласно выписки из Единого государственного реестра недвижимости категория земель: Земли населенных пунктов.

Управление Федеральной службы государственной регистрации, кадастра и картографии по Ханты-Мансийскому автономному округу Югра
Уполномоченный орган исполнительной власти Ханты-Мансийского автономного округа Югра

Выписка из Единого государственного реестра недвижимости об объекте недвижимости

Сведения о характеристиках объектов недвижимости:

В Единый государственный реестр недвижимости внесены следующие сведения.

Лист 1 Лист 1

Земельный участок			
инв. № 08:08:0020301:1391			
Лист №1 Раздел 1	Всего листов раздела 1: 1	Всего разделов: 4	Всего листов выписки: 20
2 июля 2021г			
Едиственный номер	86:08:0020301:1391		
Номер кадастрового квартала	86:08:0020301		
Дата присвоения кадастрового номера	15.01.1993		
Риски (рискованный государственный учетный номер)	данные отсутствуют		
Адрес (местоположение)	Местоположение установлено относительно ориентира, расположенного за пределами участка: Почтовый адрес ориентира: Ханты-Мансийский автономный округ - Югра, Нефтеюганский район, п.Сингапай, СОК "Сингапай"		
Площадь, м2	334414 ± 155		
Едиственная стоимость, руб.	6616500960		
Кадастровые номера расположенных в пределах земельного участка объектов недвижимости	данные отсутствуют		
Кадастровые номера объектов недвижимости, по которым образован объект недвижимости	данные отсутствуют		
Кадастровые номера образованных объектов недвижимости	данные отсутствуют		
Категория земель	Земли населенных пунктов		
Виды разрешенного использования	садовое-огороднический кооператив		
Сведения о кадастровом планировании	1:467, уточнением местоположения границ и площади земель культурного назначения (четыре контура) земельного участка с кадастровым номером 86:08:0020301:1390, расположенного по адресу: Ханты-Мансийский автономный округ - Югра, Нефтеюганский район, п.Сингапай, СОК "Сингапай", 29.27.2020, 05.21		
Сведения о лесах, водных объектах и об иных природных объектах, расположенных в пределах земельного участка	данные отсутствуют		
Сведения о том, что земельный участок полностью или частично расположен в границах зоны с особыми условиями использования территории или территории объекта культурного наследия	данные отсутствуют		

исполнитель/инициатор сделки	подпись	инициалы, фамилия
------------------------------	---------	-------------------

МП

Согласно генерального плана пос Сингапай утвержденного 22.10.2009г. №45, зоны

Зоны лесного участка отсутствуют на участке проектирования.

Взам. инв. №

Подш. и дата

Инв. № подш.


Изм.	Кол.уч.	Лист	Подок.	Подп.	Дата

01-20-ППиМТ-03-ТЧ

Стр. 490 из 497

497

486

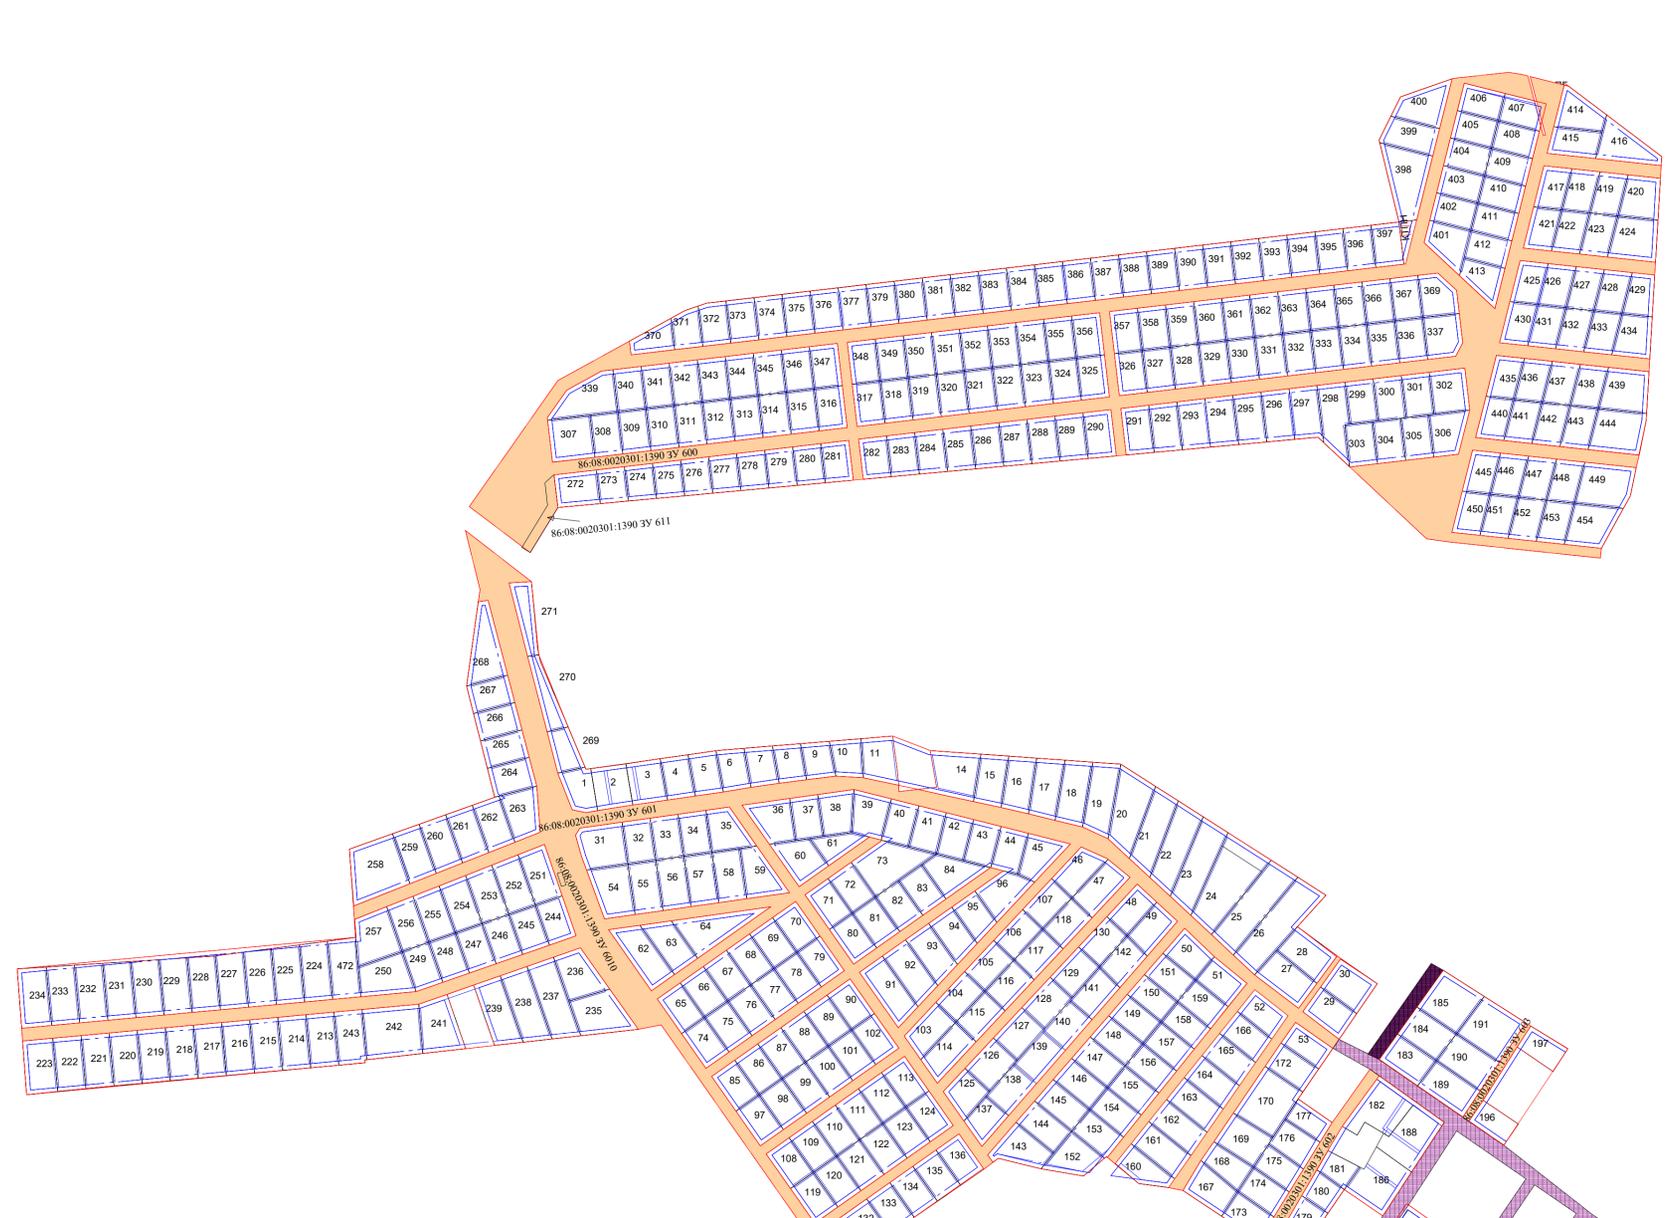

Условный номер земельного участка	Категория земель	Площадь земельного участка, кв. м	Наименование вида разрешенного использования земельного участка, установленного в соответствии с проектом планировки территории	Местоположение образцов земельных участков: район, город, муниципальное образование «Сингапай» № участка	Способ образования земельного участка	№ образцов земельных участков	Площадь образцов земельных участков, кв. м	Вид разрешенного использования образцов земельных участков
86-08-0020301:190 ЗУ 613		632		р.п.г. «Сингапай»	разделением	86-08-0020301:190 ЗУ 613	632	для размещения объектов складского назначения
86-08-0020301:190 ЗУ 614		632		р.п.г. «Сингапай»	разделением	86-08-0020301:190 ЗУ 614	632	для размещения объектов складского назначения
86-08-0020301:190 ЗУ 615		632		р.п.г. «Сингапай»	разделением	86-08-0020301:190 ЗУ 615	632	для размещения объектов складского назначения
86-08-0020301:190 ЗУ 616		632		р.п.г. «Сингапай»	разделением	86-08-0020301:190 ЗУ 616	632	для размещения объектов складского назначения
86-08-0020301:190 ЗУ 617		632		р.п.г. «Сингапай»	разделением	86-08-0020301:190 ЗУ 617	632	для размещения объектов складского назначения
86-08-0020301:190 ЗУ 618		632		р.п.г. «Сингапай»	разделением	86-08-0020301:190 ЗУ 618	632	для размещения объектов складского назначения
86-08-0020301:190 ЗУ 619		632		р.п.г. «Сингапай»	разделением	86-08-0020301:190 ЗУ 619	632	для размещения объектов складского назначения
86-08-0020301:190 ЗУ 620		632		р.п.г. «Сингапай»	разделением	86-08-0020301:190 ЗУ 620	632	для размещения объектов складского назначения
86-08-0020301:190 ЗУ 621		632		р.п.г. «Сингапай»	разделением	86-08-0020301:190 ЗУ 621	632	для размещения объектов складского назначения
86-08-0020301:190 ЗУ 622		632		р.п.г. «Сингапай»	разделением	86-08-0020301:190 ЗУ 622	632	для размещения объектов складского назначения
86-08-0020301:190 ЗУ 623		632		р.п.г. «Сингапай»	разделением	86-08-0020301:190 ЗУ 623	632	для размещения объектов складского назначения
86-08-0020301:190 ЗУ 624		632		р.п.г. «Сингапай»	разделением	86-08-0020301:190 ЗУ 624	632	для размещения объектов складского назначения
86-08-0020301:190 ЗУ 625		632		р.п.г. «Сингапай»	разделением	86-08-0020301:190 ЗУ 625	632	для размещения объектов складского назначения
86-08-0020301:190 ЗУ 626		632		р.п.г. «Сингапай»	разделением	86-08-0020301:190 ЗУ 626	632	для размещения объектов складского назначения
86-08-0020301:190 ЗУ 627		632		р.п.г. «Сингапай»	разделением	86-08-0020301:190 ЗУ 627	632	для размещения объектов складского назначения
86-08-0020301:190 ЗУ 628		632		р.п.г. «Сингапай»	разделением	86-08-0020301:190 ЗУ 628	632	для размещения объектов складского назначения
86-08-0020301:190 ЗУ 629		632		р.п.г. «Сингапай»	разделением	86-08-0020301:190 ЗУ 629	632	для размещения объектов складского назначения
86-08-0020301:190 ЗУ 630		632		р.п.г. «Сингапай»	разделением	86-08-0020301:190 ЗУ 630	632	для размещения объектов складского назначения
86-08-0020301:190 ЗУ 631		632		р.п.г. «Сингапай»	разделением	86-08-0020301:190 ЗУ 631	632	для размещения объектов складского назначения
86-08-0020301:190 ЗУ 632		632		р.п.г. «Сингапай»	разделением	86-08-0020301:190 ЗУ 632	632	для размещения объектов складского назначения
86-08-0020301:190 ЗУ 633		632		р.п.г. «Сингапай»	разделением	86-08-0020301:190 ЗУ 633	632	для размещения объектов складского назначения
86-08-0020301:190 ЗУ 634		632		р.п.г. «Сингапай»	разделением	86-08-0020301:190 ЗУ 634	632	для размещения объектов складского назначения
86-08-0020301:190 ЗУ 635		632		р.п.г. «Сингапай»	разделением	86-08-0020301:190 ЗУ 635	632	для размещения объектов складского назначения
86-08-0020301:190 ЗУ 636		632		р.п.г. «Сингапай»	разделением	86-08-0020301:190 ЗУ 636	632	для размещения объектов складского назначения
86-08-0020301:190 ЗУ 637		632		р.п.г. «Сингапай»	разделением	86-08-0020301:190 ЗУ 637	632	для размещения объектов складского назначения
86-08-0020301:190 ЗУ 638		632		р.п.г. «Сингапай»	разделением	86-08-0020301:190 ЗУ 638	632	для размещения объектов складского назначения
86-08-0020301:190 ЗУ 639		632		р.п.г. «Сингапай»	разделением	86-08-0020301:190 ЗУ 639	632	для размещения объектов складского назначения
86-08-0020301:190 ЗУ 640		632		р.п.г. «Сингапай»	разделением	86-08-0020301:190 ЗУ 640	632	для размещения объектов складского назначения
86-08-0020301:190 ЗУ 641		632		р.п.г. «Сингапай»	разделением	86-08-0020301:190 ЗУ 641	632	для размещения объектов складского назначения
86-08-0020301:190 ЗУ 642		632		р.п.г. «Сингапай»	разделением	86-08-0020301:190 ЗУ 642	632	для размещения объектов складского назначения
86-08-0020301:190 ЗУ 643		632		р.п.г. «Сингапай»	разделением	86-08-0020301:190 ЗУ 643	632	для размещения объектов складского назначения
86-08-0020301:190 ЗУ 644		632		р.п.г. «Сингапай»	разделением	86-08-0020301:190 ЗУ 644	632	для размещения объектов складского назначения
86-08-0020301:190 ЗУ 645		632		р.п.г. «Сингапай»	разделением	86-08-0020301:190 ЗУ 645	632	для размещения объектов складского назначения
86-08-0020301:190 ЗУ 646		632		р.п.г. «Сингапай»	разделением	86-08-0020301:190 ЗУ 646	632	для размещения объектов складского назначения
86-08-0020301:190 ЗУ 647		632		р.п.г. «Сингапай»	разделением	86-08-0020301:190 ЗУ 647	632	для размещения объектов складского назначения
86-08-0020301:190 ЗУ 648		632		р.п.г. «Сингапай»	разделением	86-08-0020301:190 ЗУ 648	632	для размещения объектов складского назначения
86-08-0020301:190 ЗУ 649		632		р.п.г. «Сингапай»	разделением	86-08-0020301:190 ЗУ 649	632	для размещения объектов складского назначения
86-08-0020301:190 ЗУ 650		632		р.п.г. «Сингапай»	разделением	86-08-0020301:190 ЗУ 650	632	для размещения объектов складского назначения
86-08-0020301:190 ЗУ 651		632		р.п.г. «Сингапай»	разделением	86-08-0020301:190 ЗУ 651	632	для размещения объектов складского назначения
86-08-0020301:190 ЗУ 652		632		р.п.г. «Сингапай»	разделением	86-08-0020301:190 ЗУ 652	632	для размещения объектов складского назначения
86-08-0020301:190 ЗУ 653		632		р.п.г. «Сингапай»	разделением	86-08-0020301:190 ЗУ 653	632	для размещения объектов складского назначения
86-08-0020301:190 ЗУ 654		632		р.п.г. «Сингапай»	разделением	86-08-0020301:190 ЗУ 654	632	для размещения объектов складского назначения
86-08-0020301:190 ЗУ 655		632		р.п.г. «Сингапай»	разделением	86-08-0020301:190 ЗУ 655	632	для размещения объектов складского назначения
86-08-0020301:190 ЗУ 656		632		р.п.г. «Сингапай»	разделением	86-08-0020301:190 ЗУ 656	632	для размещения объектов складского назначения
86-08-0020301:190 ЗУ 657		632		р.п.г. «Сингапай»	разделением	86-08-0020301:190 ЗУ 657	632	для размещения объектов складского назначения
86-08-0020301:190 ЗУ 658		632		р.п.г. «Сингапай»	разделением	86-08-0020301:190 ЗУ 658	632	для размещения объектов складского назначения
86-08-0020301:190 ЗУ 659		632		р.п.г. «Сингапай»	разделением	86-08-0020301:190 ЗУ 659	632	для размещения объектов складского назначения
86-08-0020301:190 ЗУ 660		632		р.п.г. «Сингапай»	разделением	86-08-0020301:190 ЗУ 660	632	для размещения объектов складского назначения

Экспликация границ многоконтурного земельного участка, которые будут отнесены к территориям общего пользования

Условный номер земельного участка	Площадь земельного участка, кв. м
86-08-0020301:190 ЗУ 600	2000,00
86-08-0020301:190 ЗУ 601	3000,00
86-08-0020301:190 ЗУ 602	1100,00
86-08-0020301:190 ЗУ 603	300,00
86-08-0020301:190 ЗУ 604	700,00
86-08-0020301:190 ЗУ 605	450,00
86-08-0020301:190 ЗУ 606	300,00
86-08-0020301:190 ЗУ 607	400,00
86-08-0020301:190 ЗУ 608	300,00

УСЛОВНЫЕ ОБОЗНАЧЕНИЯ ГРАНИЦЫ

- Граница планируемого квартала
- Красные линии
- Зона сельскохозяйственного назначения
- Зона планируемого размещения объектов капитального строительства
- Участок общего пользования
- Границы земельного участка установленная в соответствии с федеральным законодательством, включенная в ГКУ
- Границы публичных сервитутов

границы образцовых (или) изменяемых земельных участков, отнесены которых предполагается их резервирование и (или) изъятие для государственных или муниципальных нужд отсутствуют

1-20-ППИМТ-03-ГЧ

Проект планировки и проект межевания территории собственников недвижимости "Сингапай" ИЦБПО "БО"

Изм. Кол.чл. Лист Подпись Дата

Разработчик: Волгарев

ХМАО - Югра, Нефтеганский район ТСН "Сингапай" ИЦБПО "БО"

Страница: 1

Листов: 1

Четверть проекта планировки территории, межевания территории Масштаб 1:2500

ООО ЦентрПИР СРО №01-И-№0413-03

ИСП без полей А1 (594,00 x 841,00 мм)

Учредитель: МУ «Администрация сельского поселения Сингапай» Ответственный за выпуск: Григоренко Ю.В., тел.293-078	Тираж: 10 экз. Распространяется бесплатно
Адрес: 628320, Тюменская область, Нефтеюганский район, п. Сингапай, ул.Березовая,9, МУ «Администрация сельского поселения Сингапай»	e-mail: ASingapai@mail.ru